

Via TEVERE


int. 5

79.56

6

79.65

Locezione

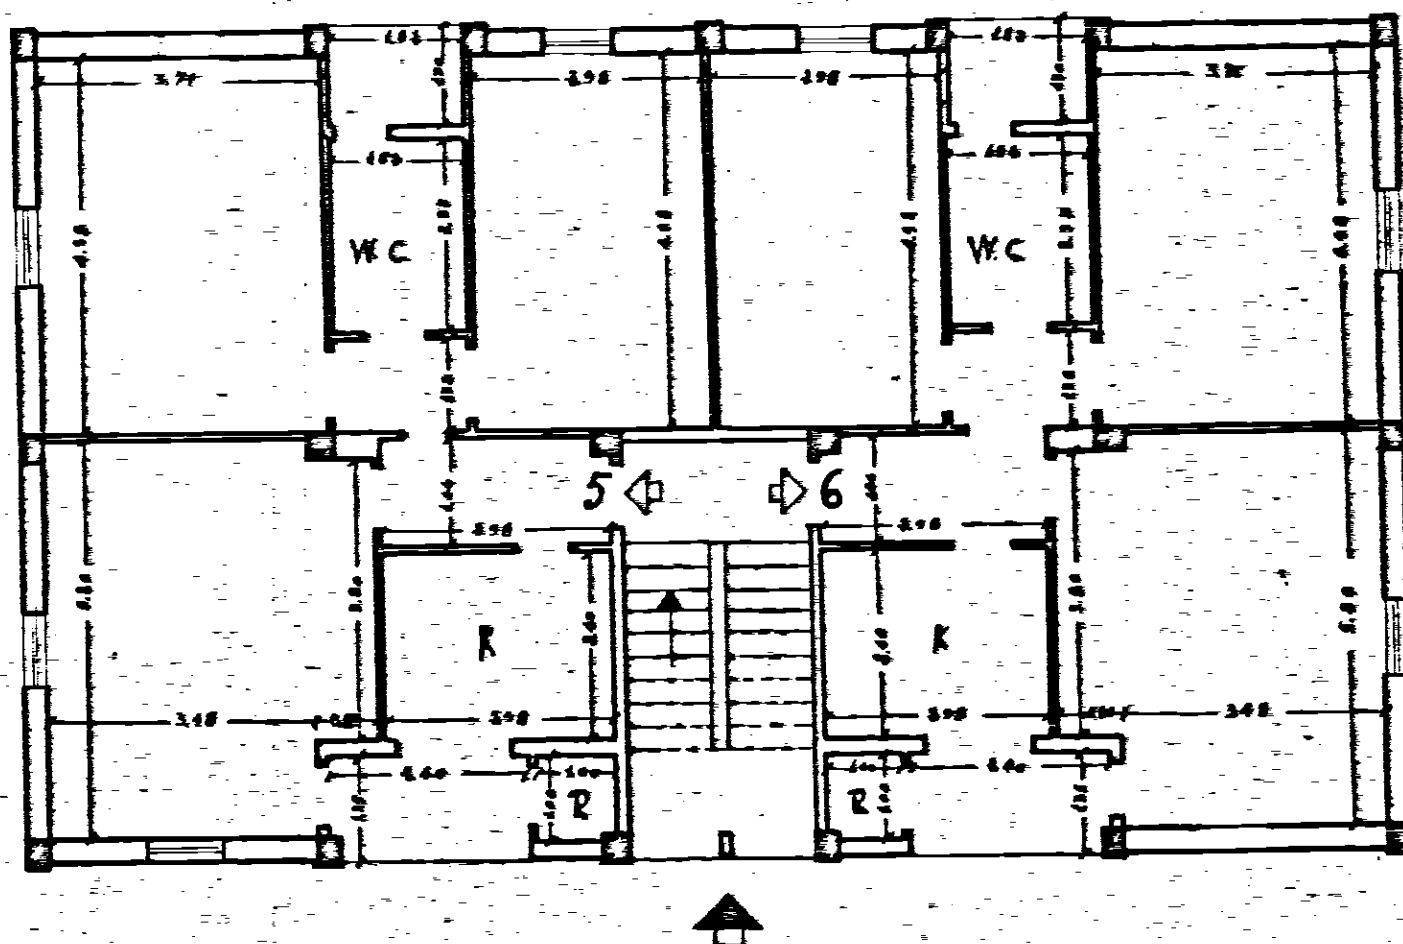

N

PIANTA PIANO SECONDO

Data della compilazione Luglio 1962

Scale 1:100