


Comune di BRINDISI
 Provincia di BRINDISI
 CANTIERE n° 11251 (Gestione INA-CASA)
 Fabbricato Unico: PALAZZINA C
 Località - Commenda Ovest
 Viale Liguria - n° civ. /A /B

LOCAZIONE

Int. 1-	Sup. Verb. mq.	77,88
Int. 2-	" " "	77,88
Int. 3-	" " "	77,88
Int. 4-	" " "	77,88

PIANTA PIANO RIALZATO

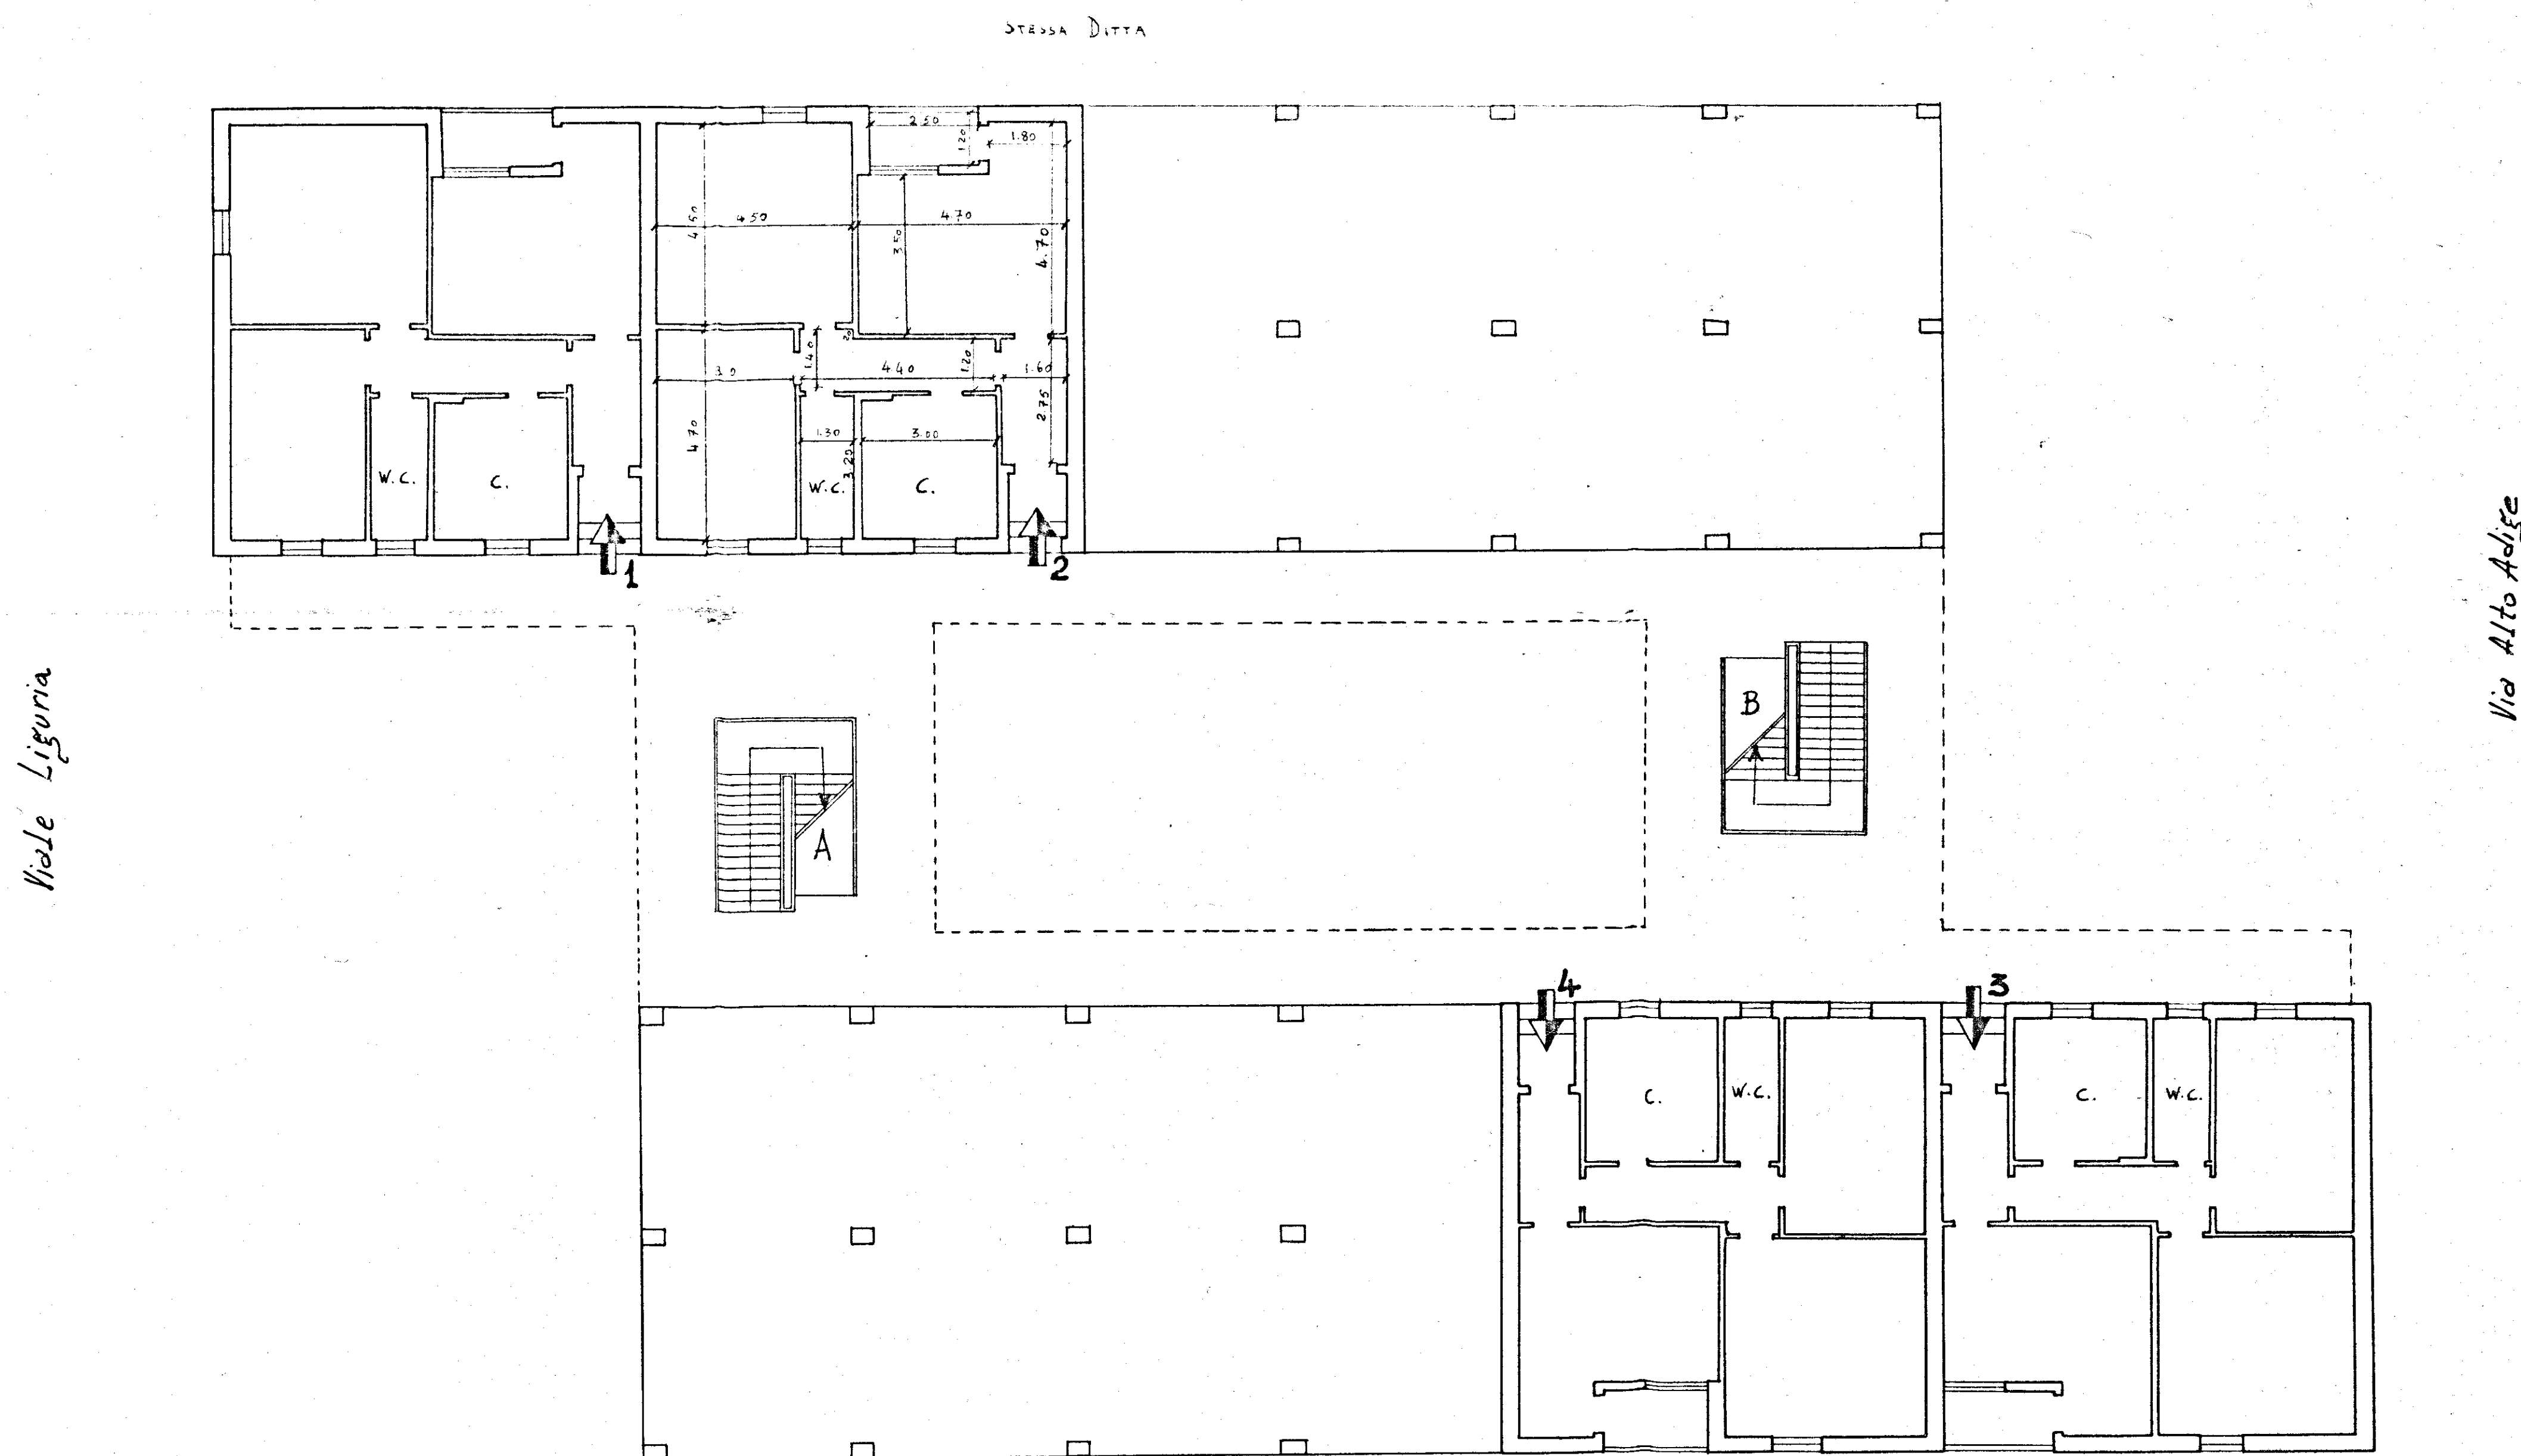

Data della compilazione Settembre 1960

N.B. - Le scale A e B, di accesso al 1° piano, sono in comune a tutti gli appartamenti di detto piano.

Scala 1:100