
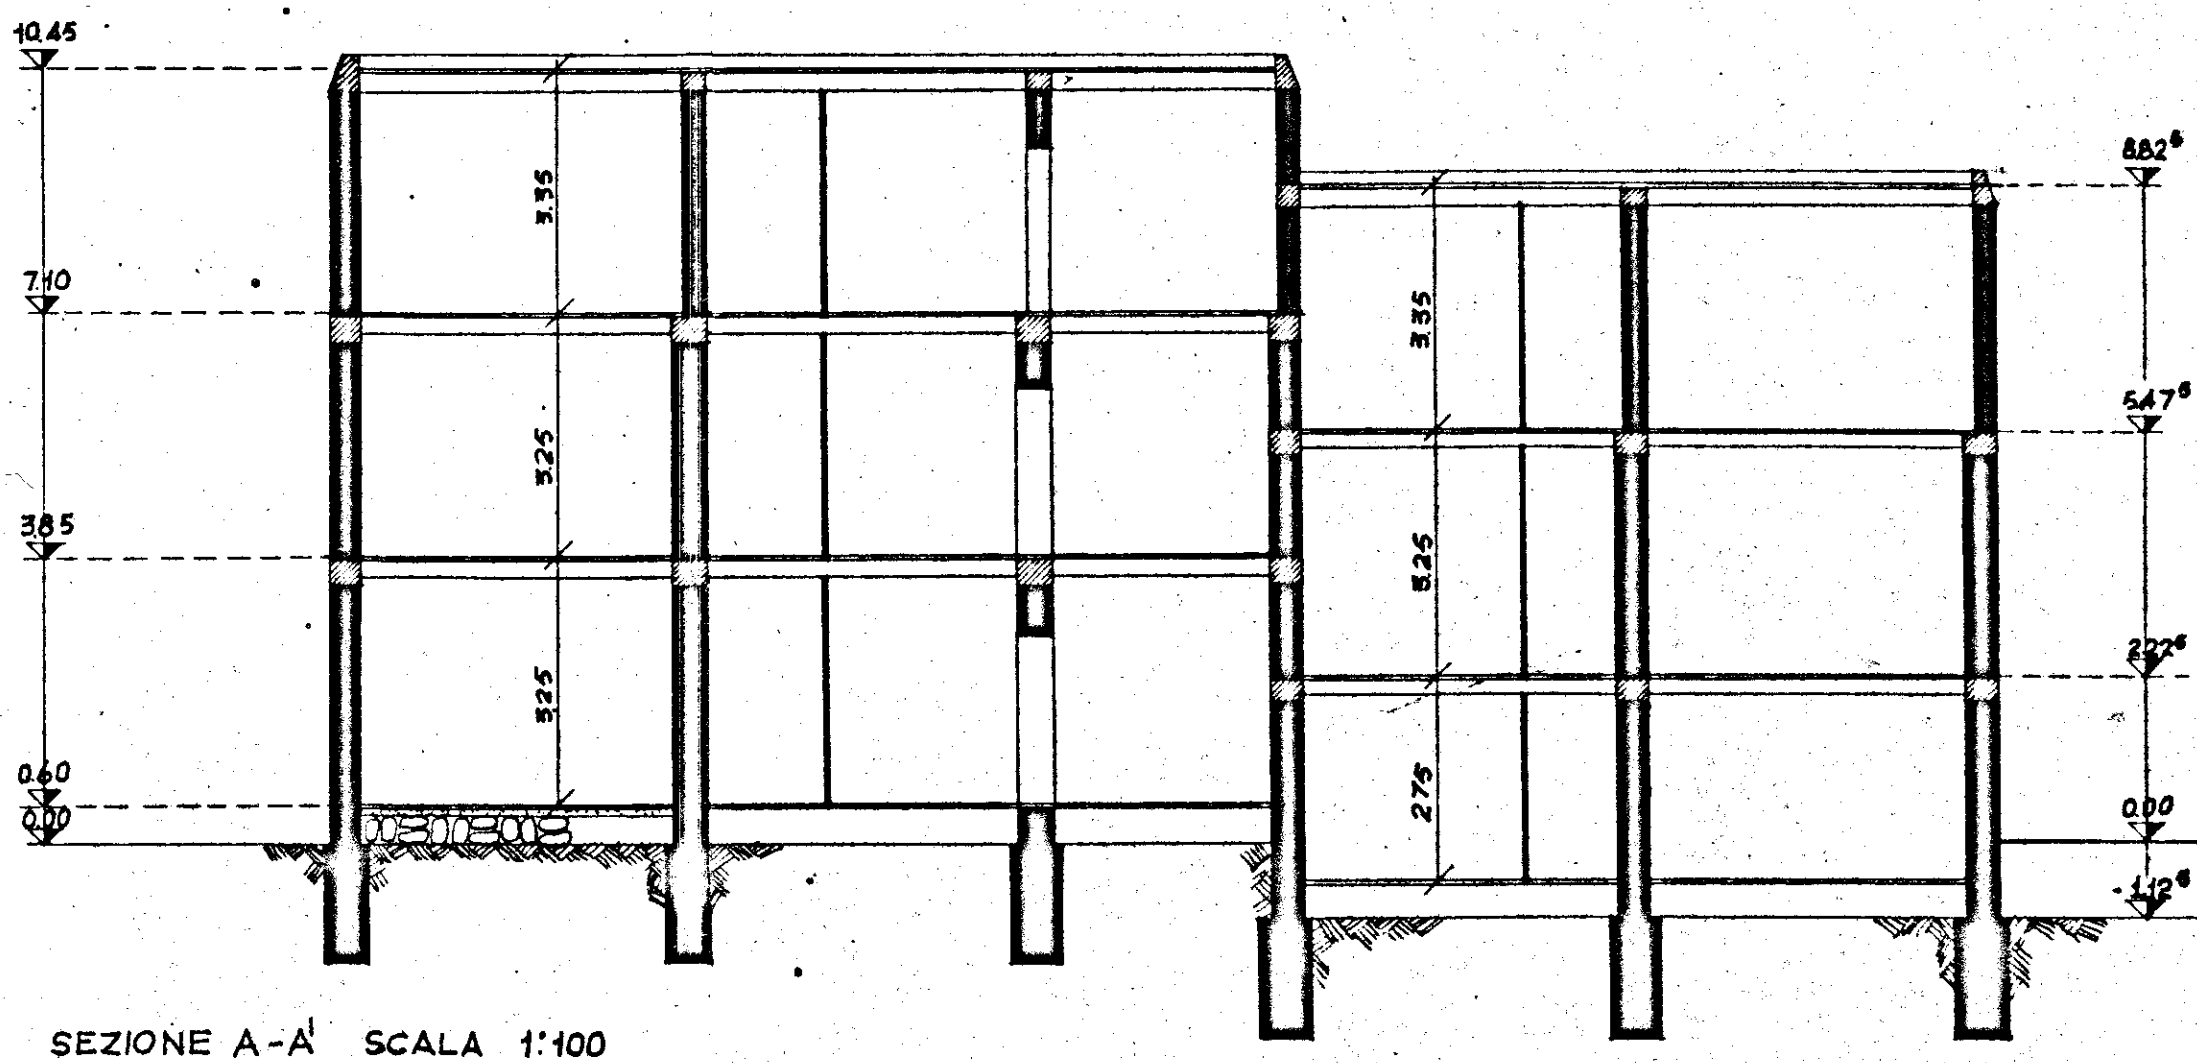


85/1
87
1081

64142
296
-956
= 8 x 252
1240
1240

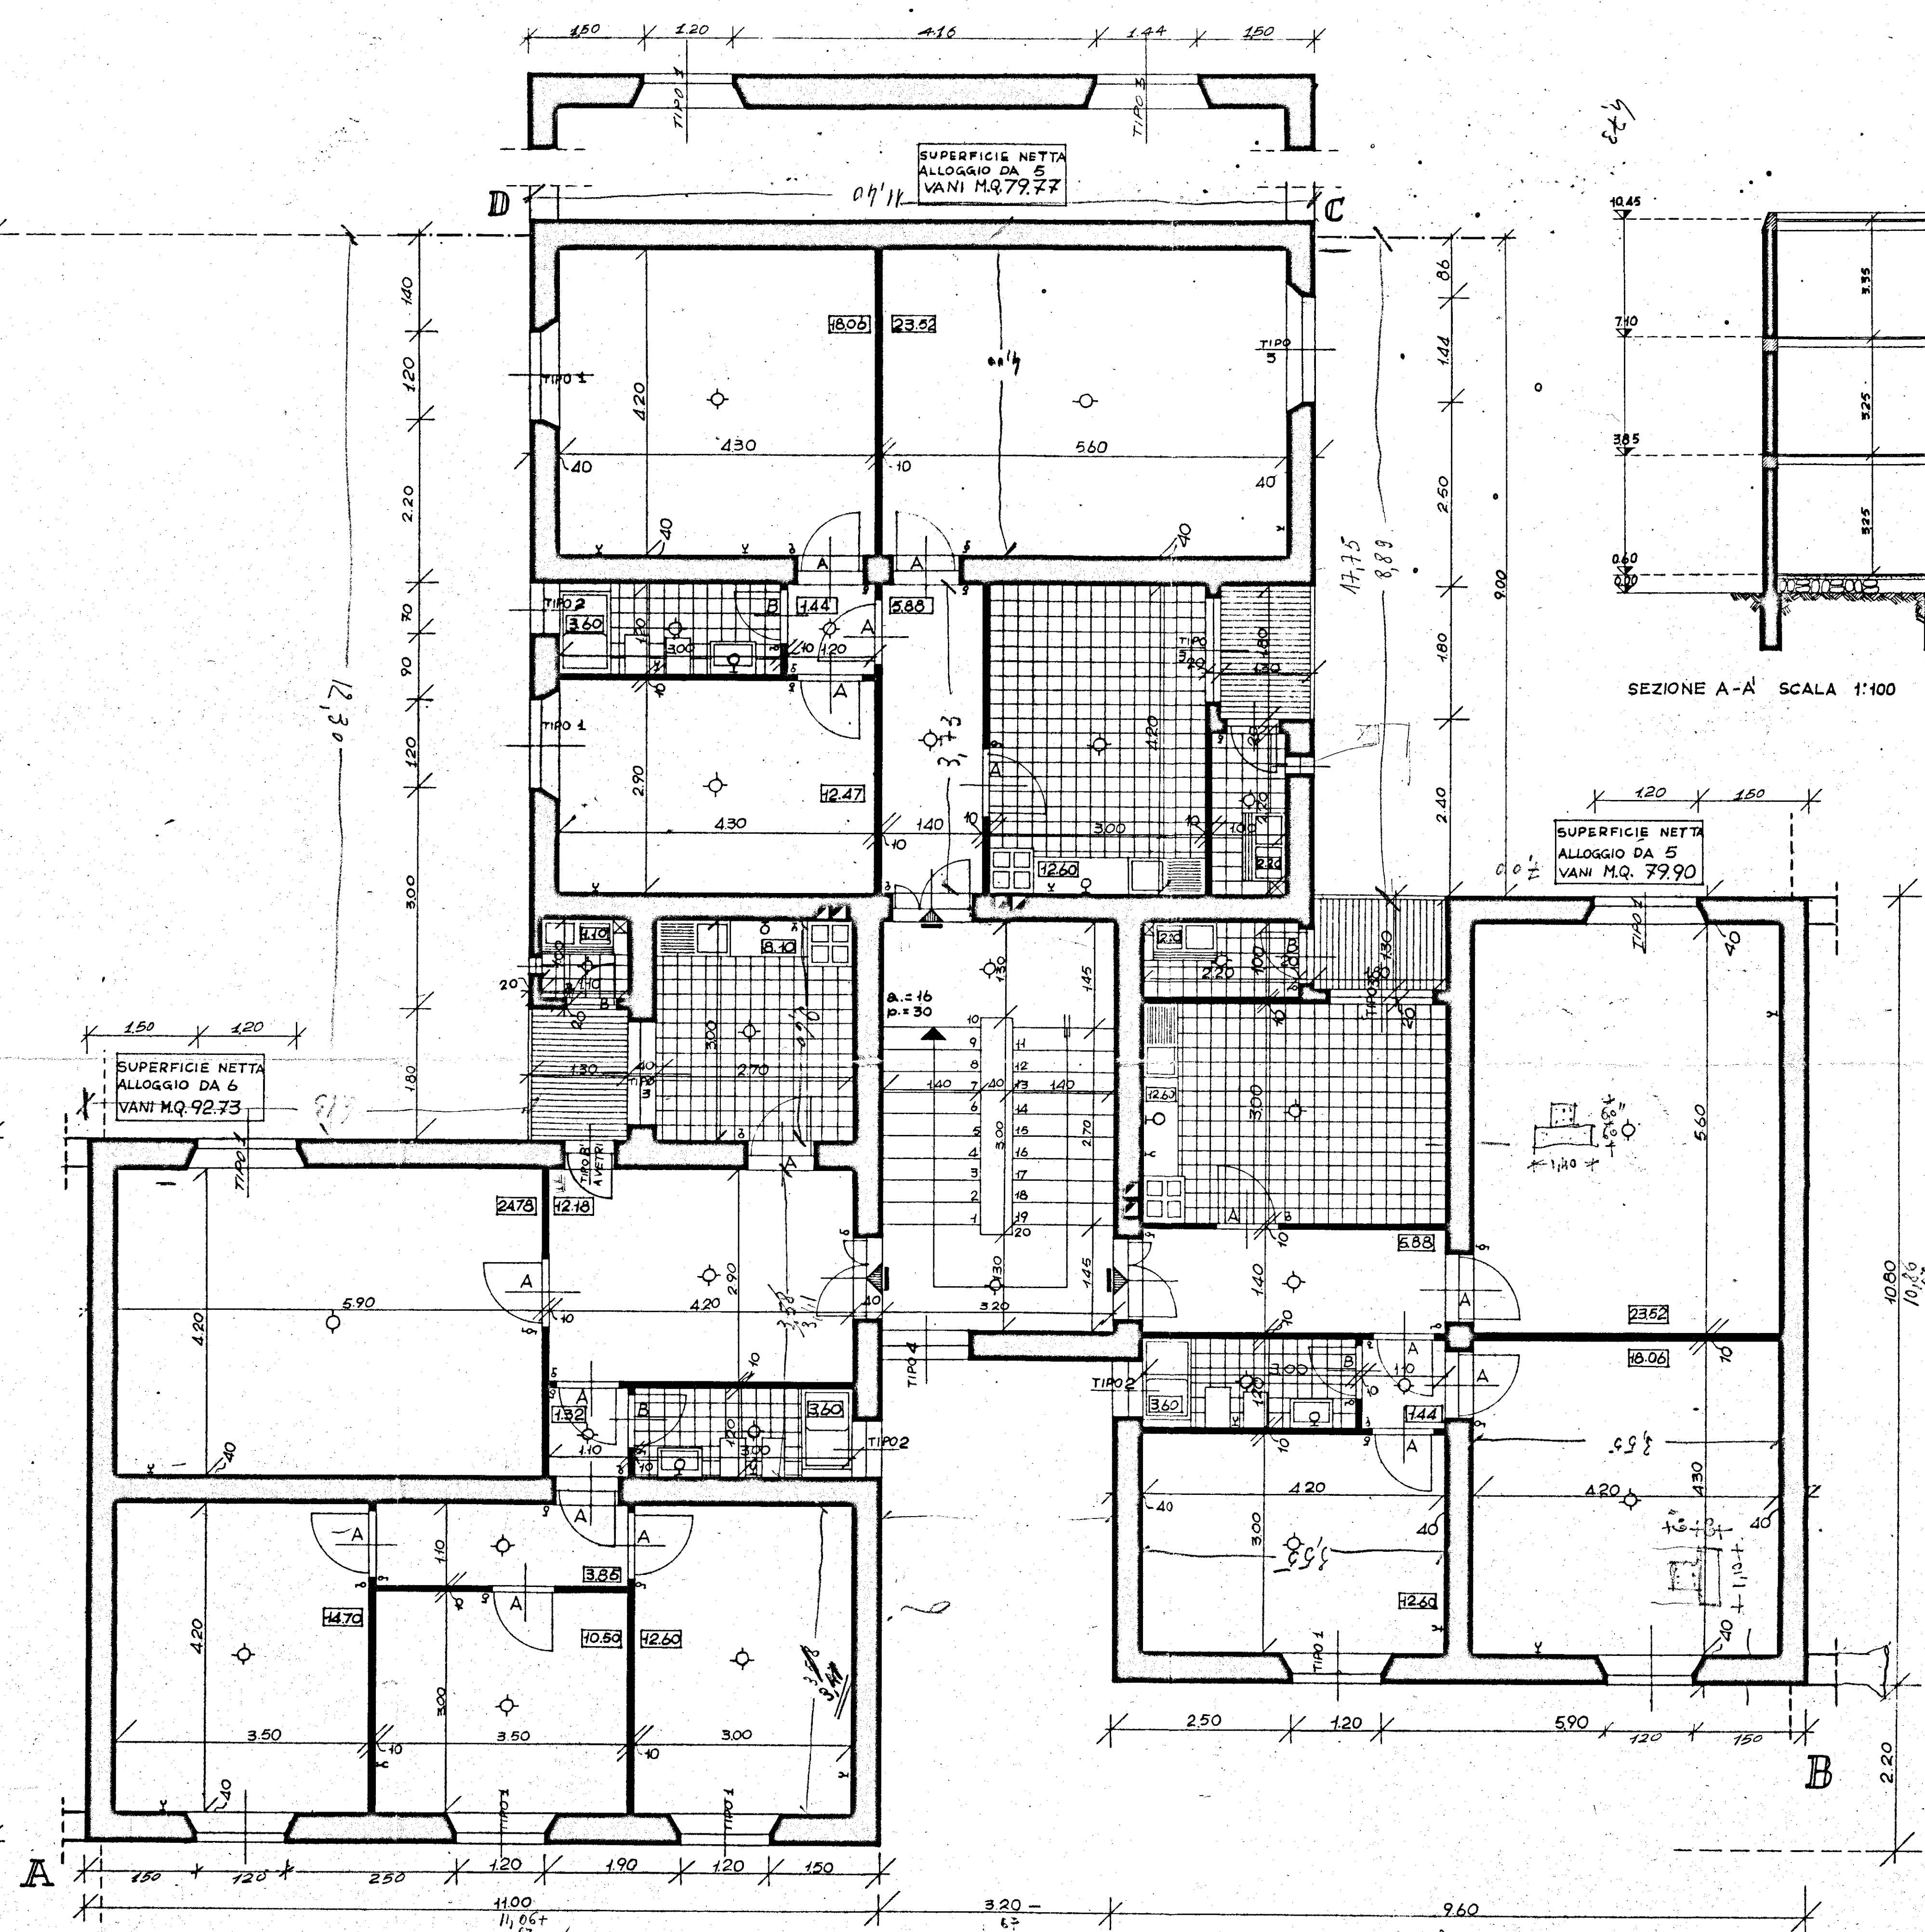

SEZIONE A-A' SCALA 1:100

TIPO A	TIPO B	TIPO B'
h.v. 213 L.v. 86 h.e. 2031 L.e. 90	h.v. 213 L.v. 75 h.e. 2031 L.e. 65	VEDI TIPO B

A VETRI

TIPO 2	TIPO 3
h.v. 70 L.v. 70 h.e. 72 L.e. 72 p.d.p. 165	h.v. 235 L.v. 144 h.e. 240 L.e. 155

TIPO 4	PORTINONE CARROSCALA
h.v. 300 L.v. 118 h.e. 300 L.e. 118	h.v. 213 L.v. 120 h.e. 203 L.e. 90

TIPO 1
h.v. 235 L.v. 120 h.e. 240 L.e. 129

N.B. L'ACCOPIAMENTO DELL'UNITA' EDILIZIA PUO' AVVENIRE SU TUTTI E TRE I LATI RIBALTANDO E, O RUOTANDO IL TIPO STESSO. PER I DUE LATI CHE RESTANO LIBERI SI ADOPTANO LE SOLUZIONI DI TESTATA QUI SOPRA INDICATE.

MURIO ARCH. E. DI LUSIGNEA - 10.1.53		ESIGENZA
GESTIONE INA-CASA ISTITUTO PER LE CASE POPOLARI		20-2-1958
NUCLEO EDILIZIO IN COMUNE DI LATIANO		20-3-1958
BRINDISI		
PIANTA PIANO TIPO E SEZIONE		3 d
scala 1:50 a 1:100		
progettista ARCH. CARLO CHIARINI Capo Gruppo ARCH. CARLO AYMONINO ARCH. MARCELLO GIRELLI ING. BALDO DE ROSSI ING. L. POTI		F.D.P.
Sostituisce la tavola 3c		