

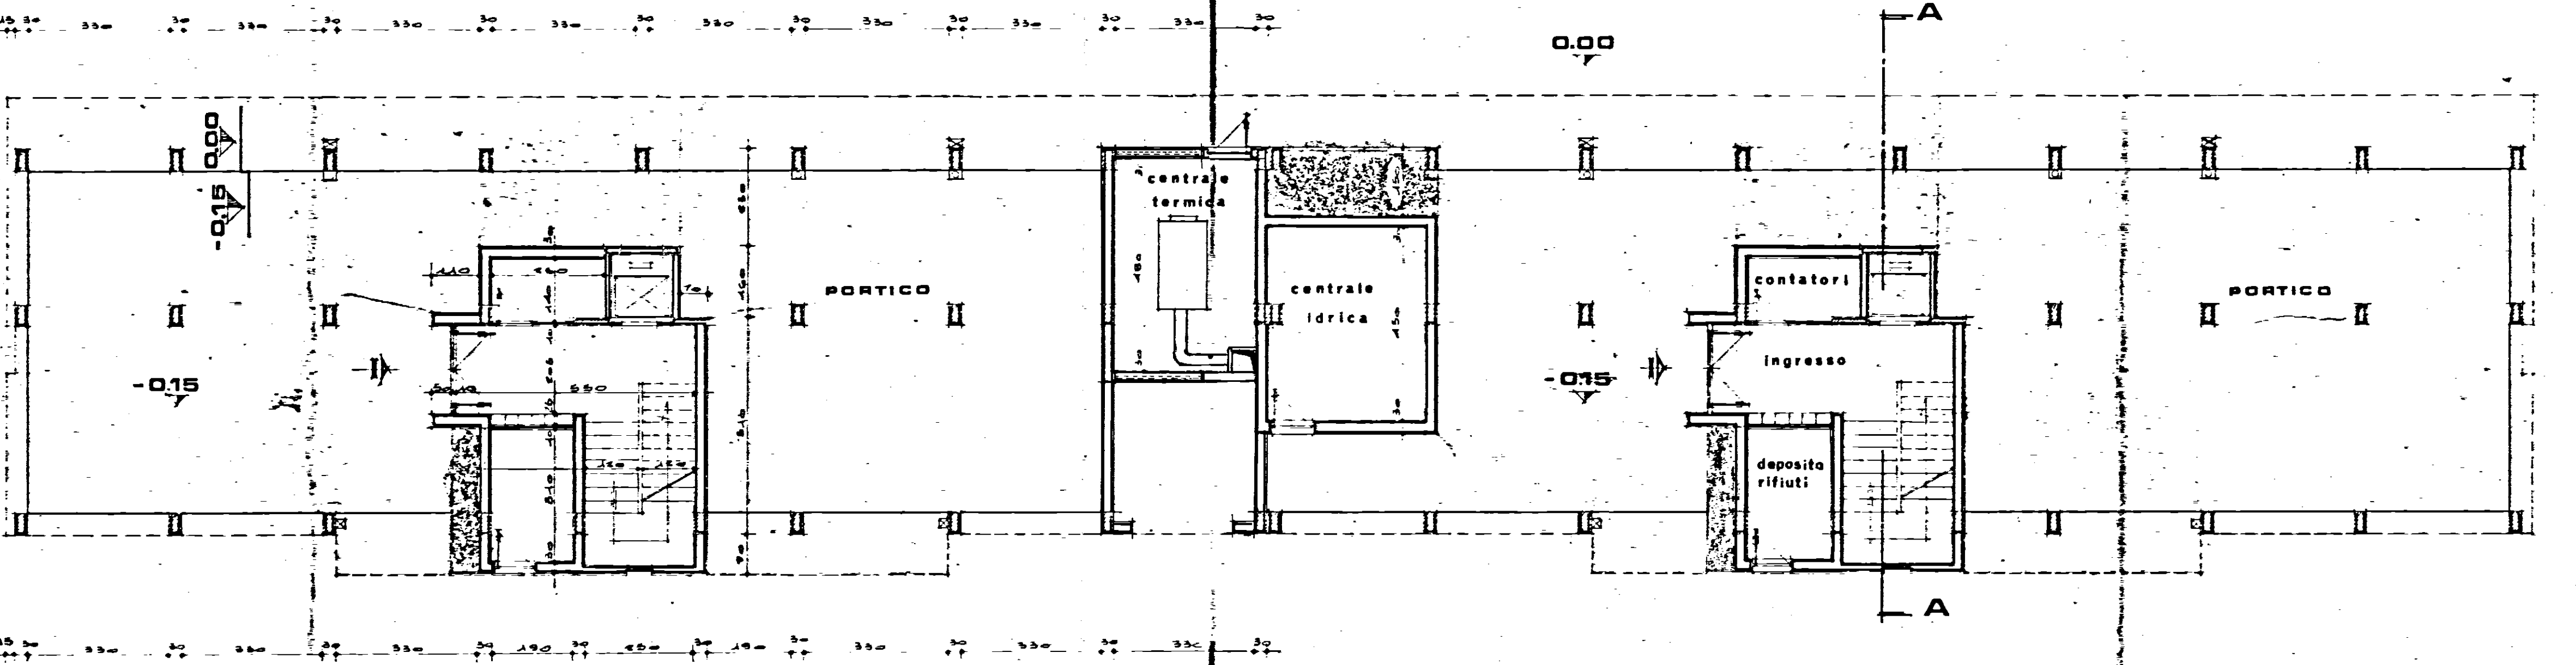


ISTITUTO AUTONOMO PER LE CASE POPOLARI
DELLA PROVINCIA DI BRINDISI
EDIFICIO LARGO A. DEL BON N° 3-4 BRINDISI
ADEGUAMENTO IMPIANTO TERMICO
ALLE NORME DELLA LEGGE N° 818
Dr. ING. MARIANO QUITADAMO
Cod. 82 atot 1 0001


PIANTA PIANO TERRA E PIANO TIPO
PARTICOLARE VANO CALDAIA

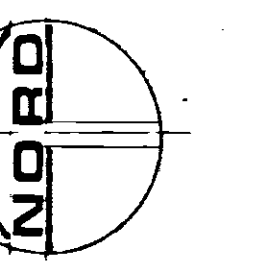

PIANTA PIANO TERRA

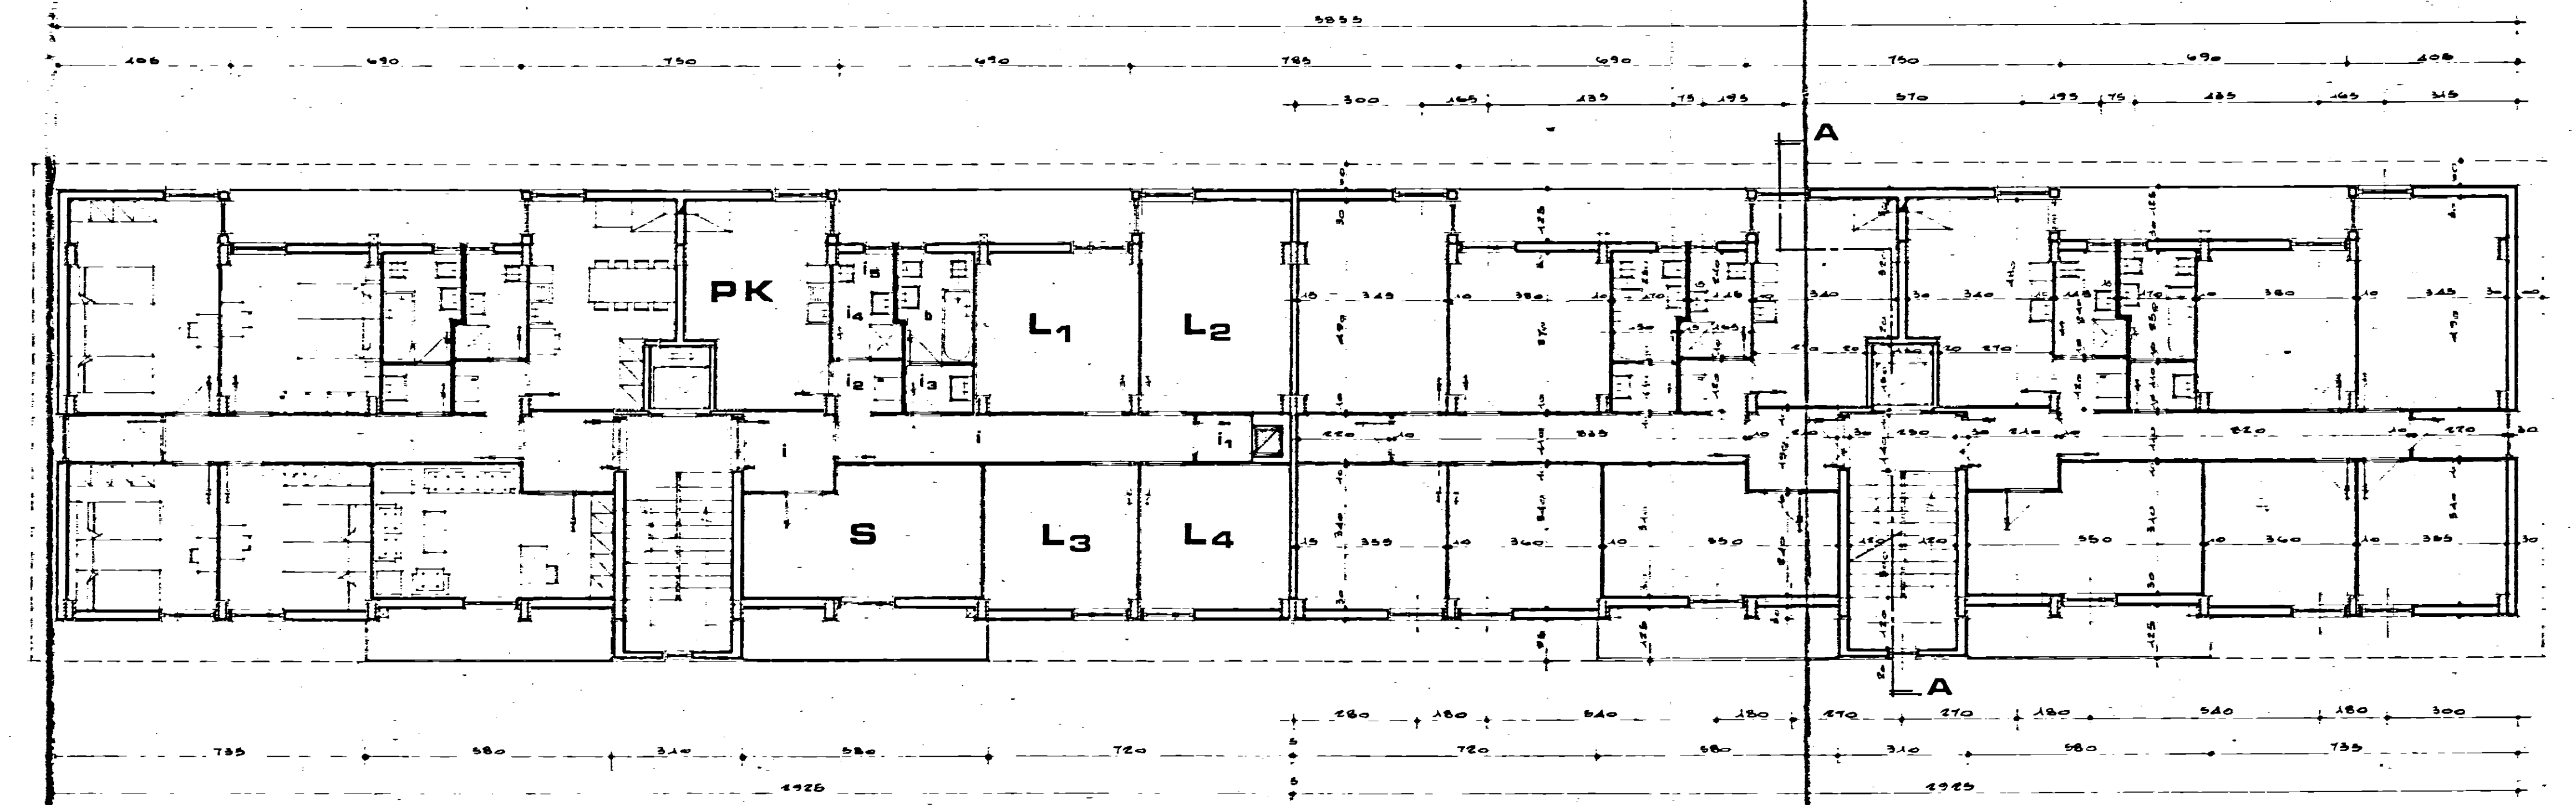

PIANTA PIANO TIPO

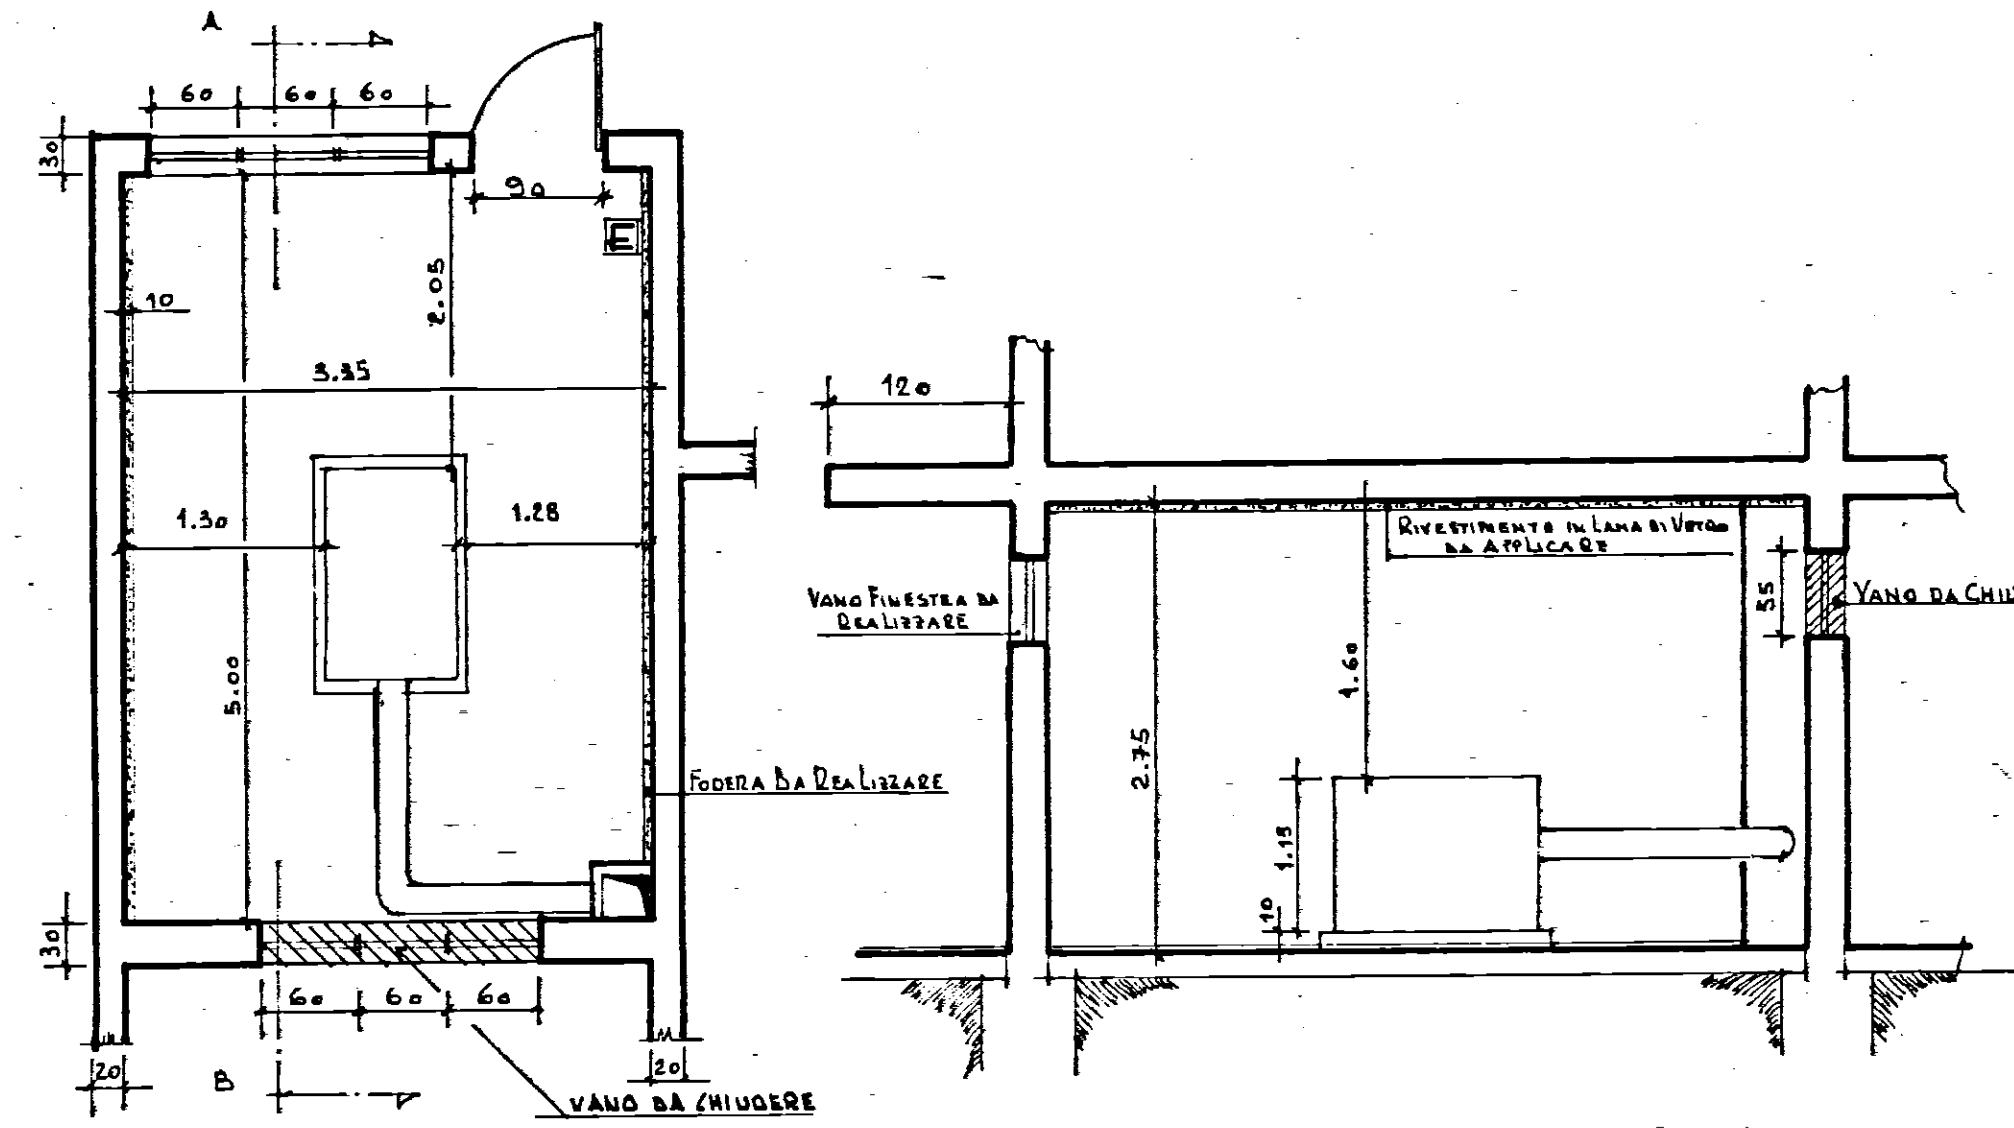

PIANTA VANO CALDAIA

SEZIONE A-B

Scala 1:50