


ISTITUTO AUTONOMO CASE POPOLARI
PER LA PROVINCIA DI BRINDISI

DELIBERA G.R. N° 1104 DEL 22/07/2003 LEGGE 457/78 2° - 6°/1 - 6°/2 - 7° BIENNIO

LAVORI DI RECUPERO DEL PATRIMONIO I.A.C.P. NEL COMUNE DI
BRINDISI - RIONE PERRINO - VIA ARNO - LOTTO 80 - COMPARTO A1
PIANO DI ZONA 167
ALLOGGI N.30 DA MQ. 82.00

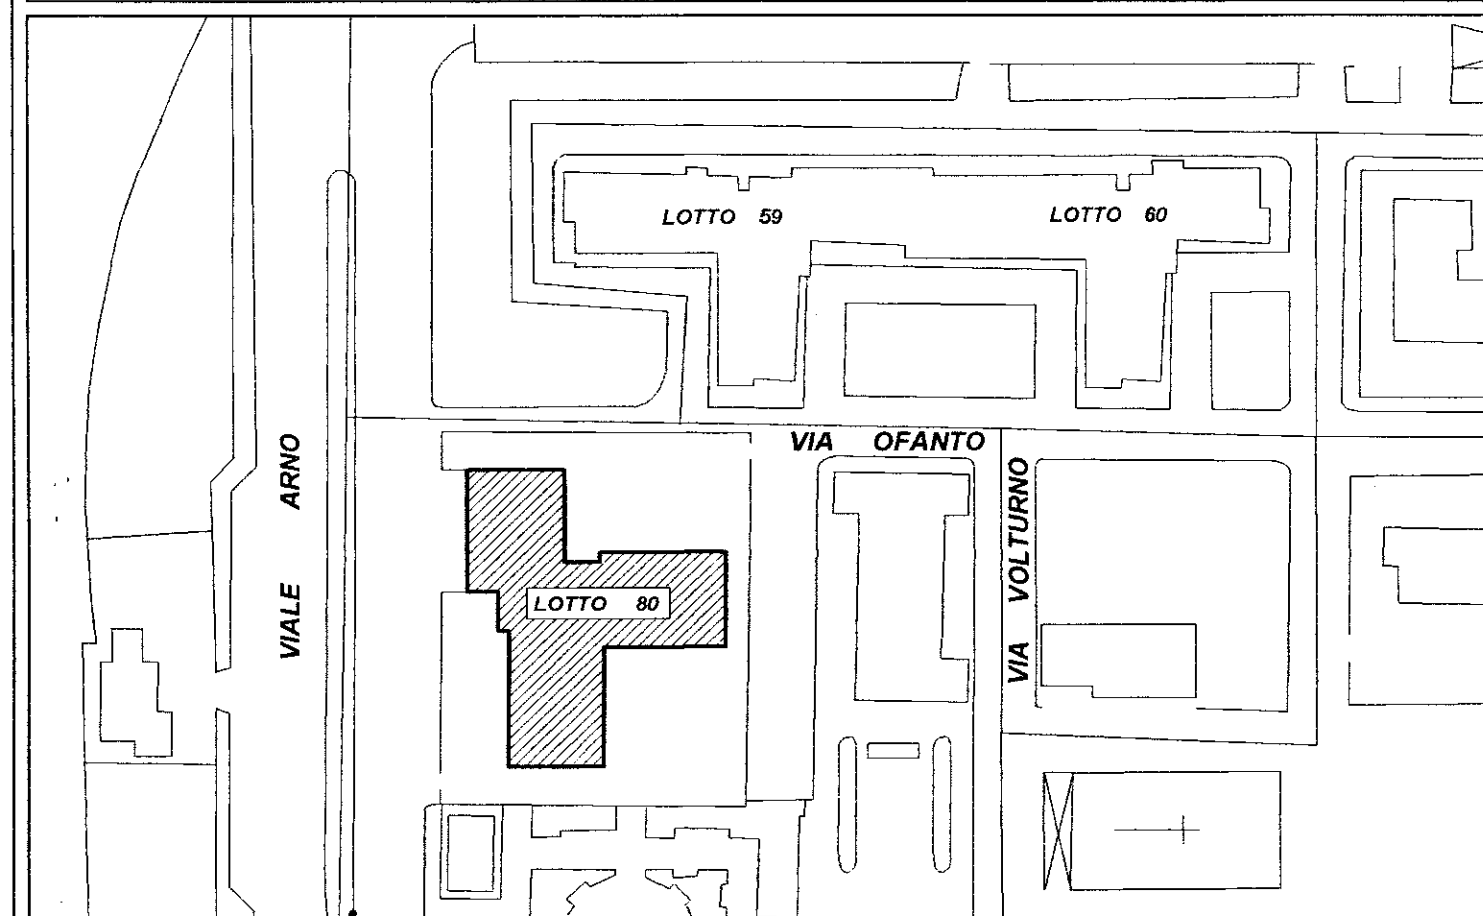

PROGETTO:
DOTT. ING. GIUSEPPE ANNELIS

RESPONSABILE DEL PROCEDIMENTO:
DOTT. ING. MARIO QUARTA

COORD. SICUREZZA IN FASE DI
PROGETTAZIONE: GEOM. VITTORIO SERINELLI

COLLABORAZIONE TECNICA:
GEOM. FERDINANDO DEL PRETE
GEOM. NICOLA GORGONI


DATA: 21 MAG. 2004

SCALA: 1:100

ARCHIVIO:

TAV. 2

PIANTA
PIANO TERRA

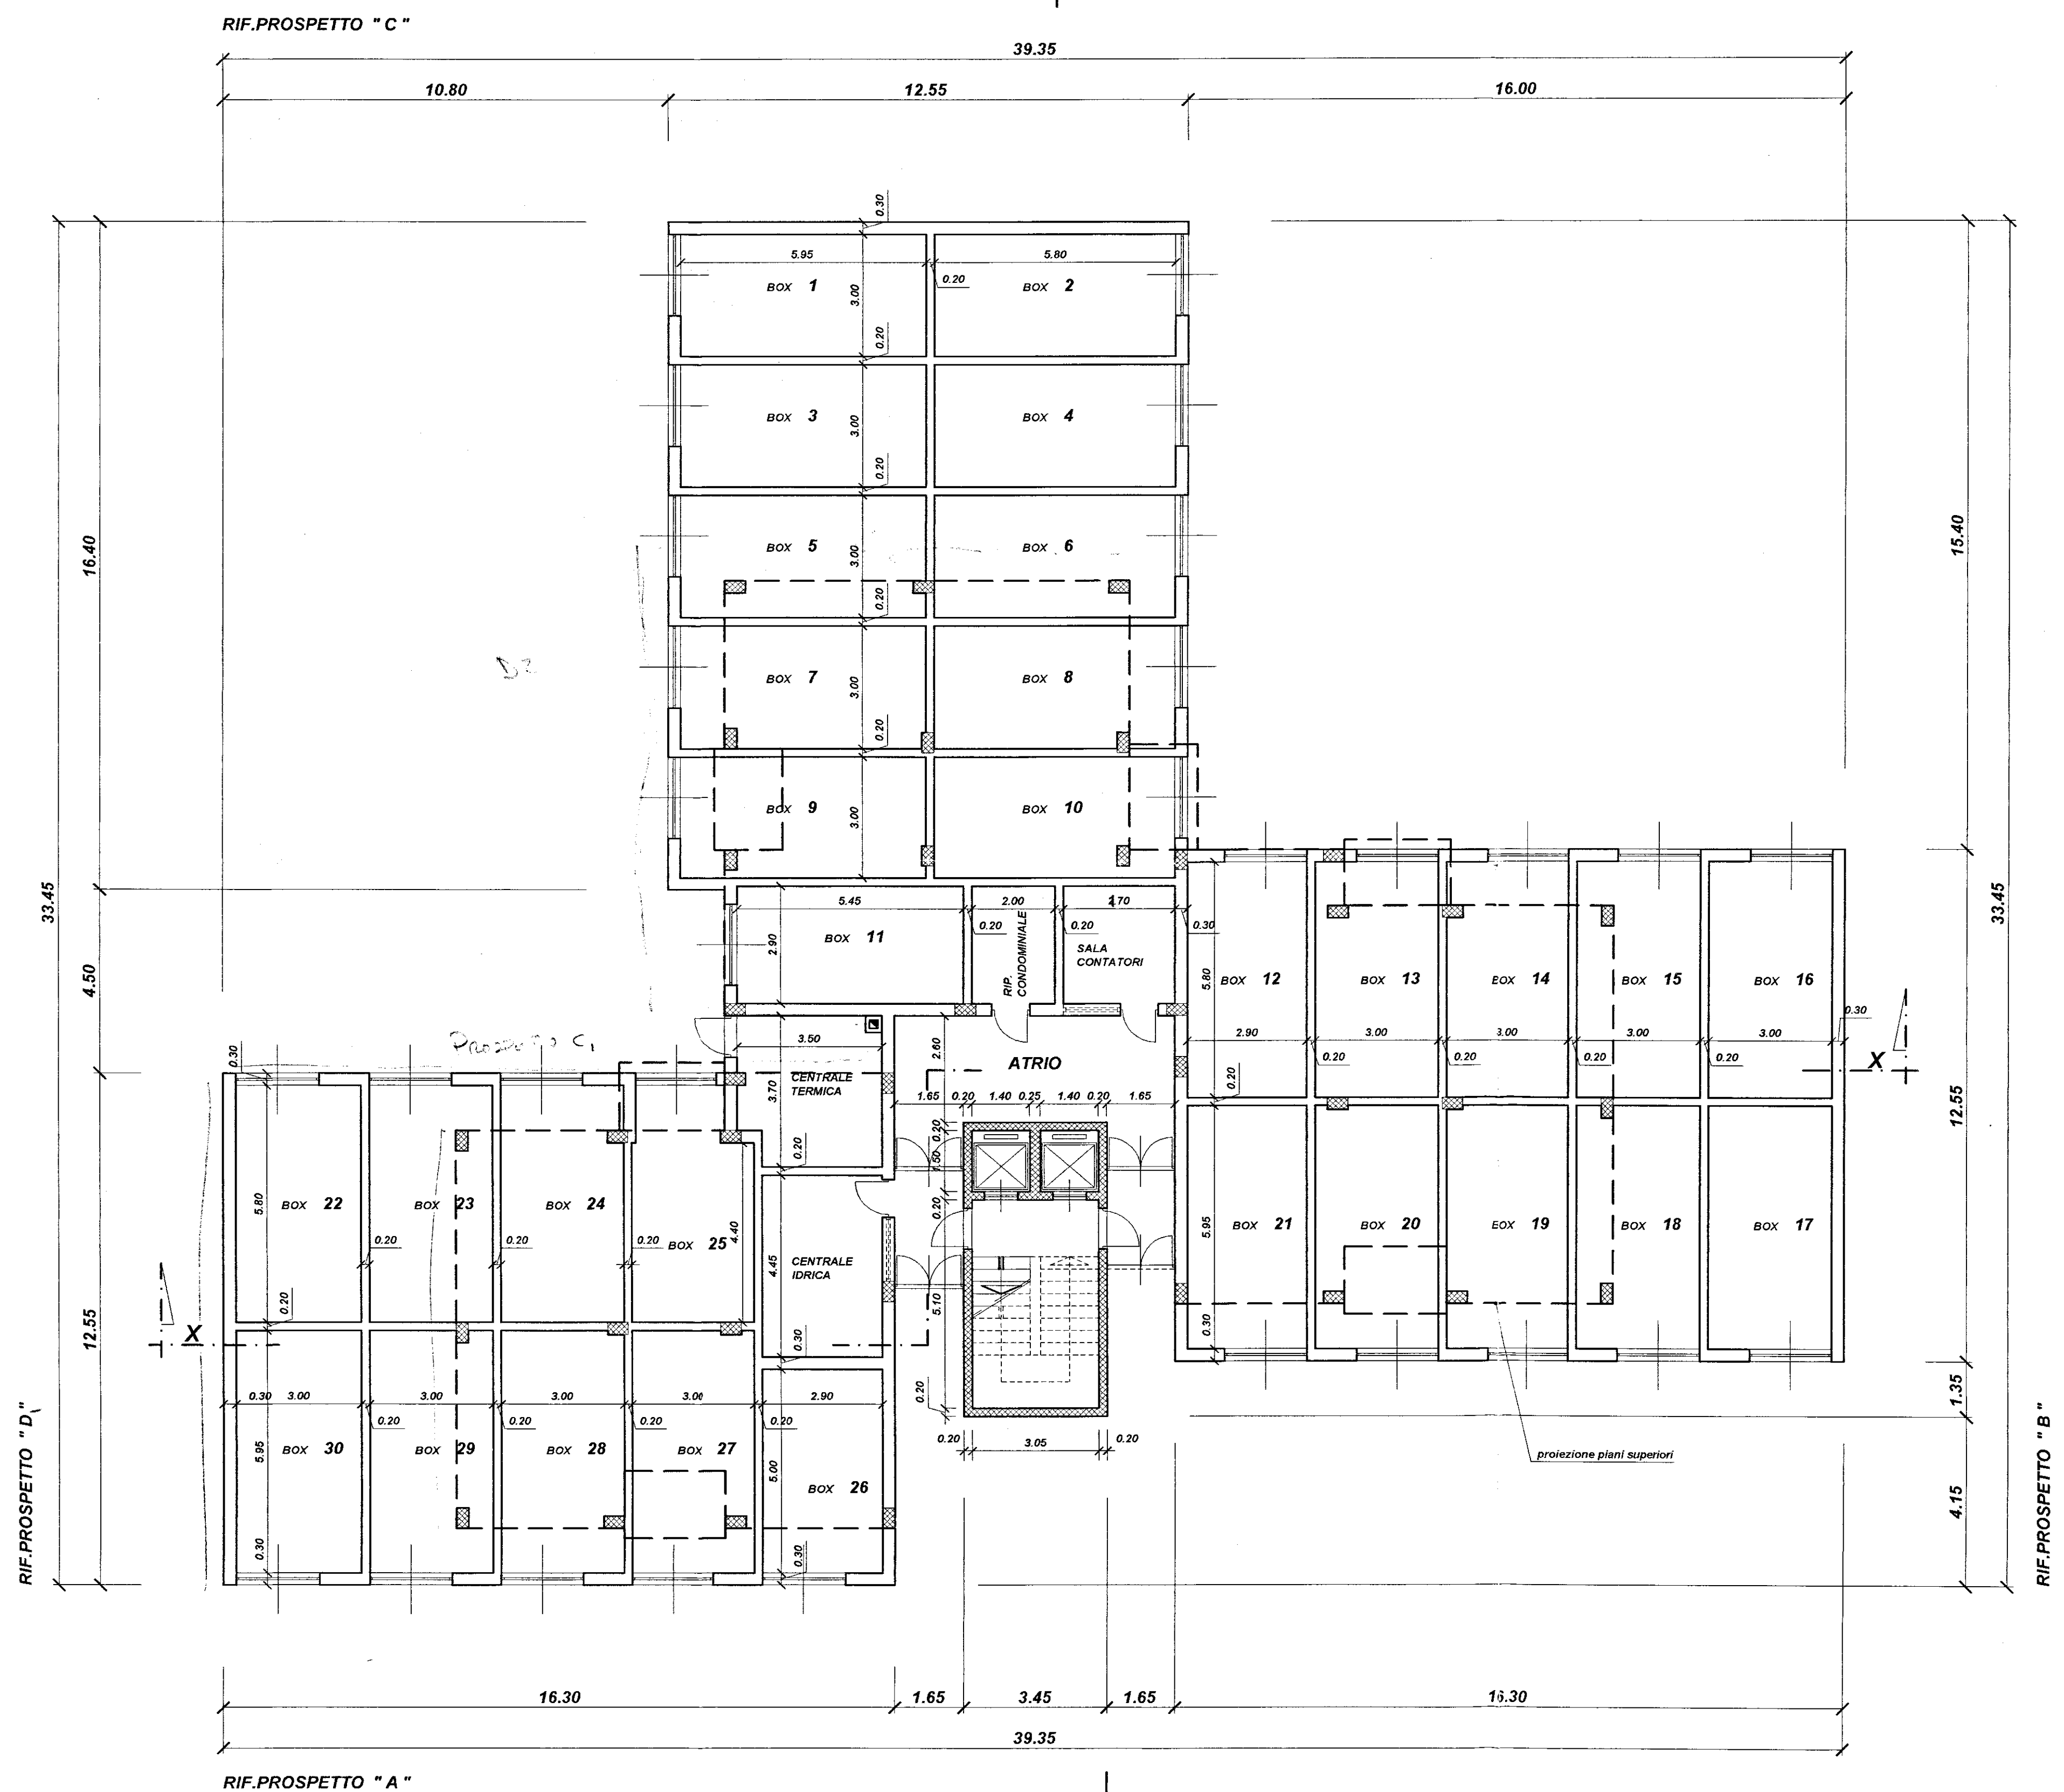

PIANTA PIANO TERRA