

ISTITUTO AUTONOMO CASE POPOLARI PER LA PROVINCIA DI BRINDISI

**FINANZIAMENTO:
DELIBERA GIUNTA REGIONALE
N. 1480 DEL 03.01.2006**

**LAVORI DI MANUTENZIONE STRAORDINARIA E RISANAMENTO
ALLOGGI DI E.R.P. IN BRINDISI
RIONE S. ELIA - CANTIERE EX GESCAL 2813
PIAZZA MANTEGNA - PIAZZA SPADINI - VIA SPADINI**

progetto esecutivo


PROGETTISTA :
GEOM. Maurizio SPAGNOLO

RESPONSABILE DEL PROCEDIMENTO :
DOTT. ARCH. Vito Gianluca TUCCI

**COORDINATORE SICUREZZA
IN FASE DI PROGETTAZIONE:**
GEOM. Rocco CAFORIO

COLLABORAZIONE TECNICA:
GEOM. Antonio NAPOLITANO

GEOM. Vincenzo TONDO

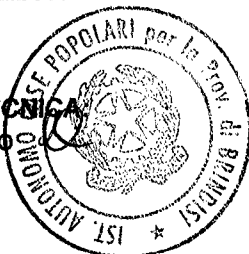

DATA : SETTEMBRE 2007


SCALA : 1:100

ARCHIVIO :


TAV. 2

**PALAZZINA A
VIA SPADINI CIV. 1/A**

PIANTE - PROSPETTI - SEZIONI

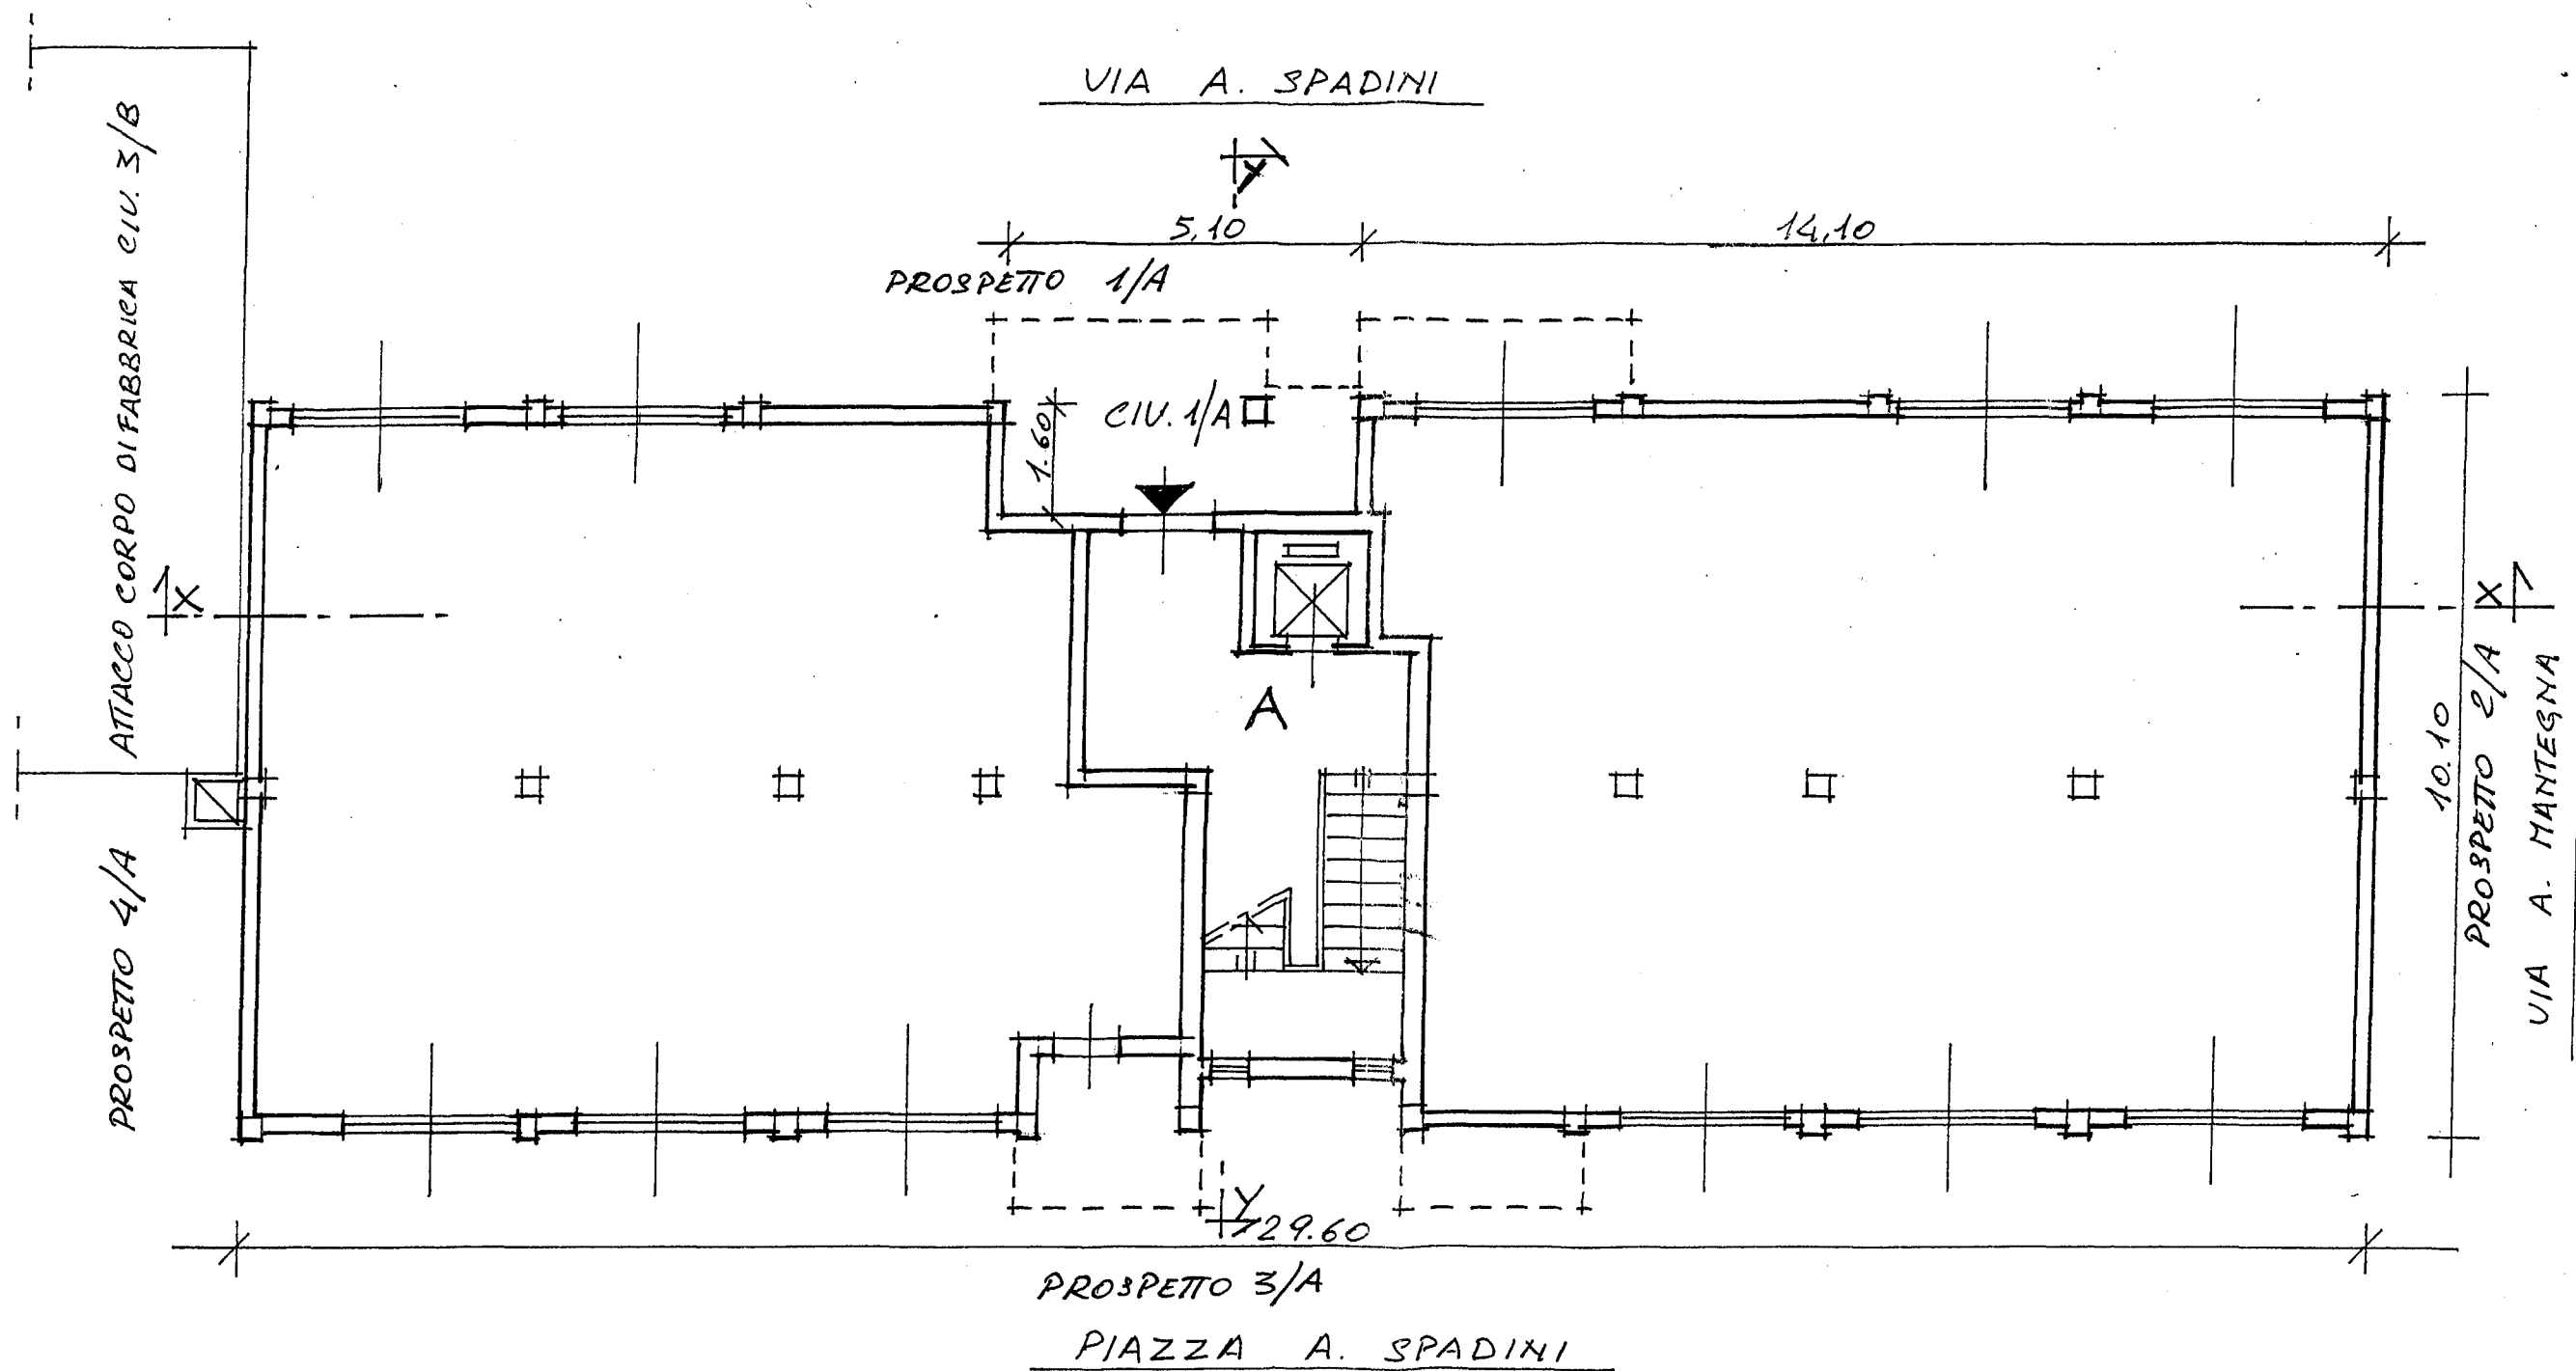

PIANTA PIANO TERRA

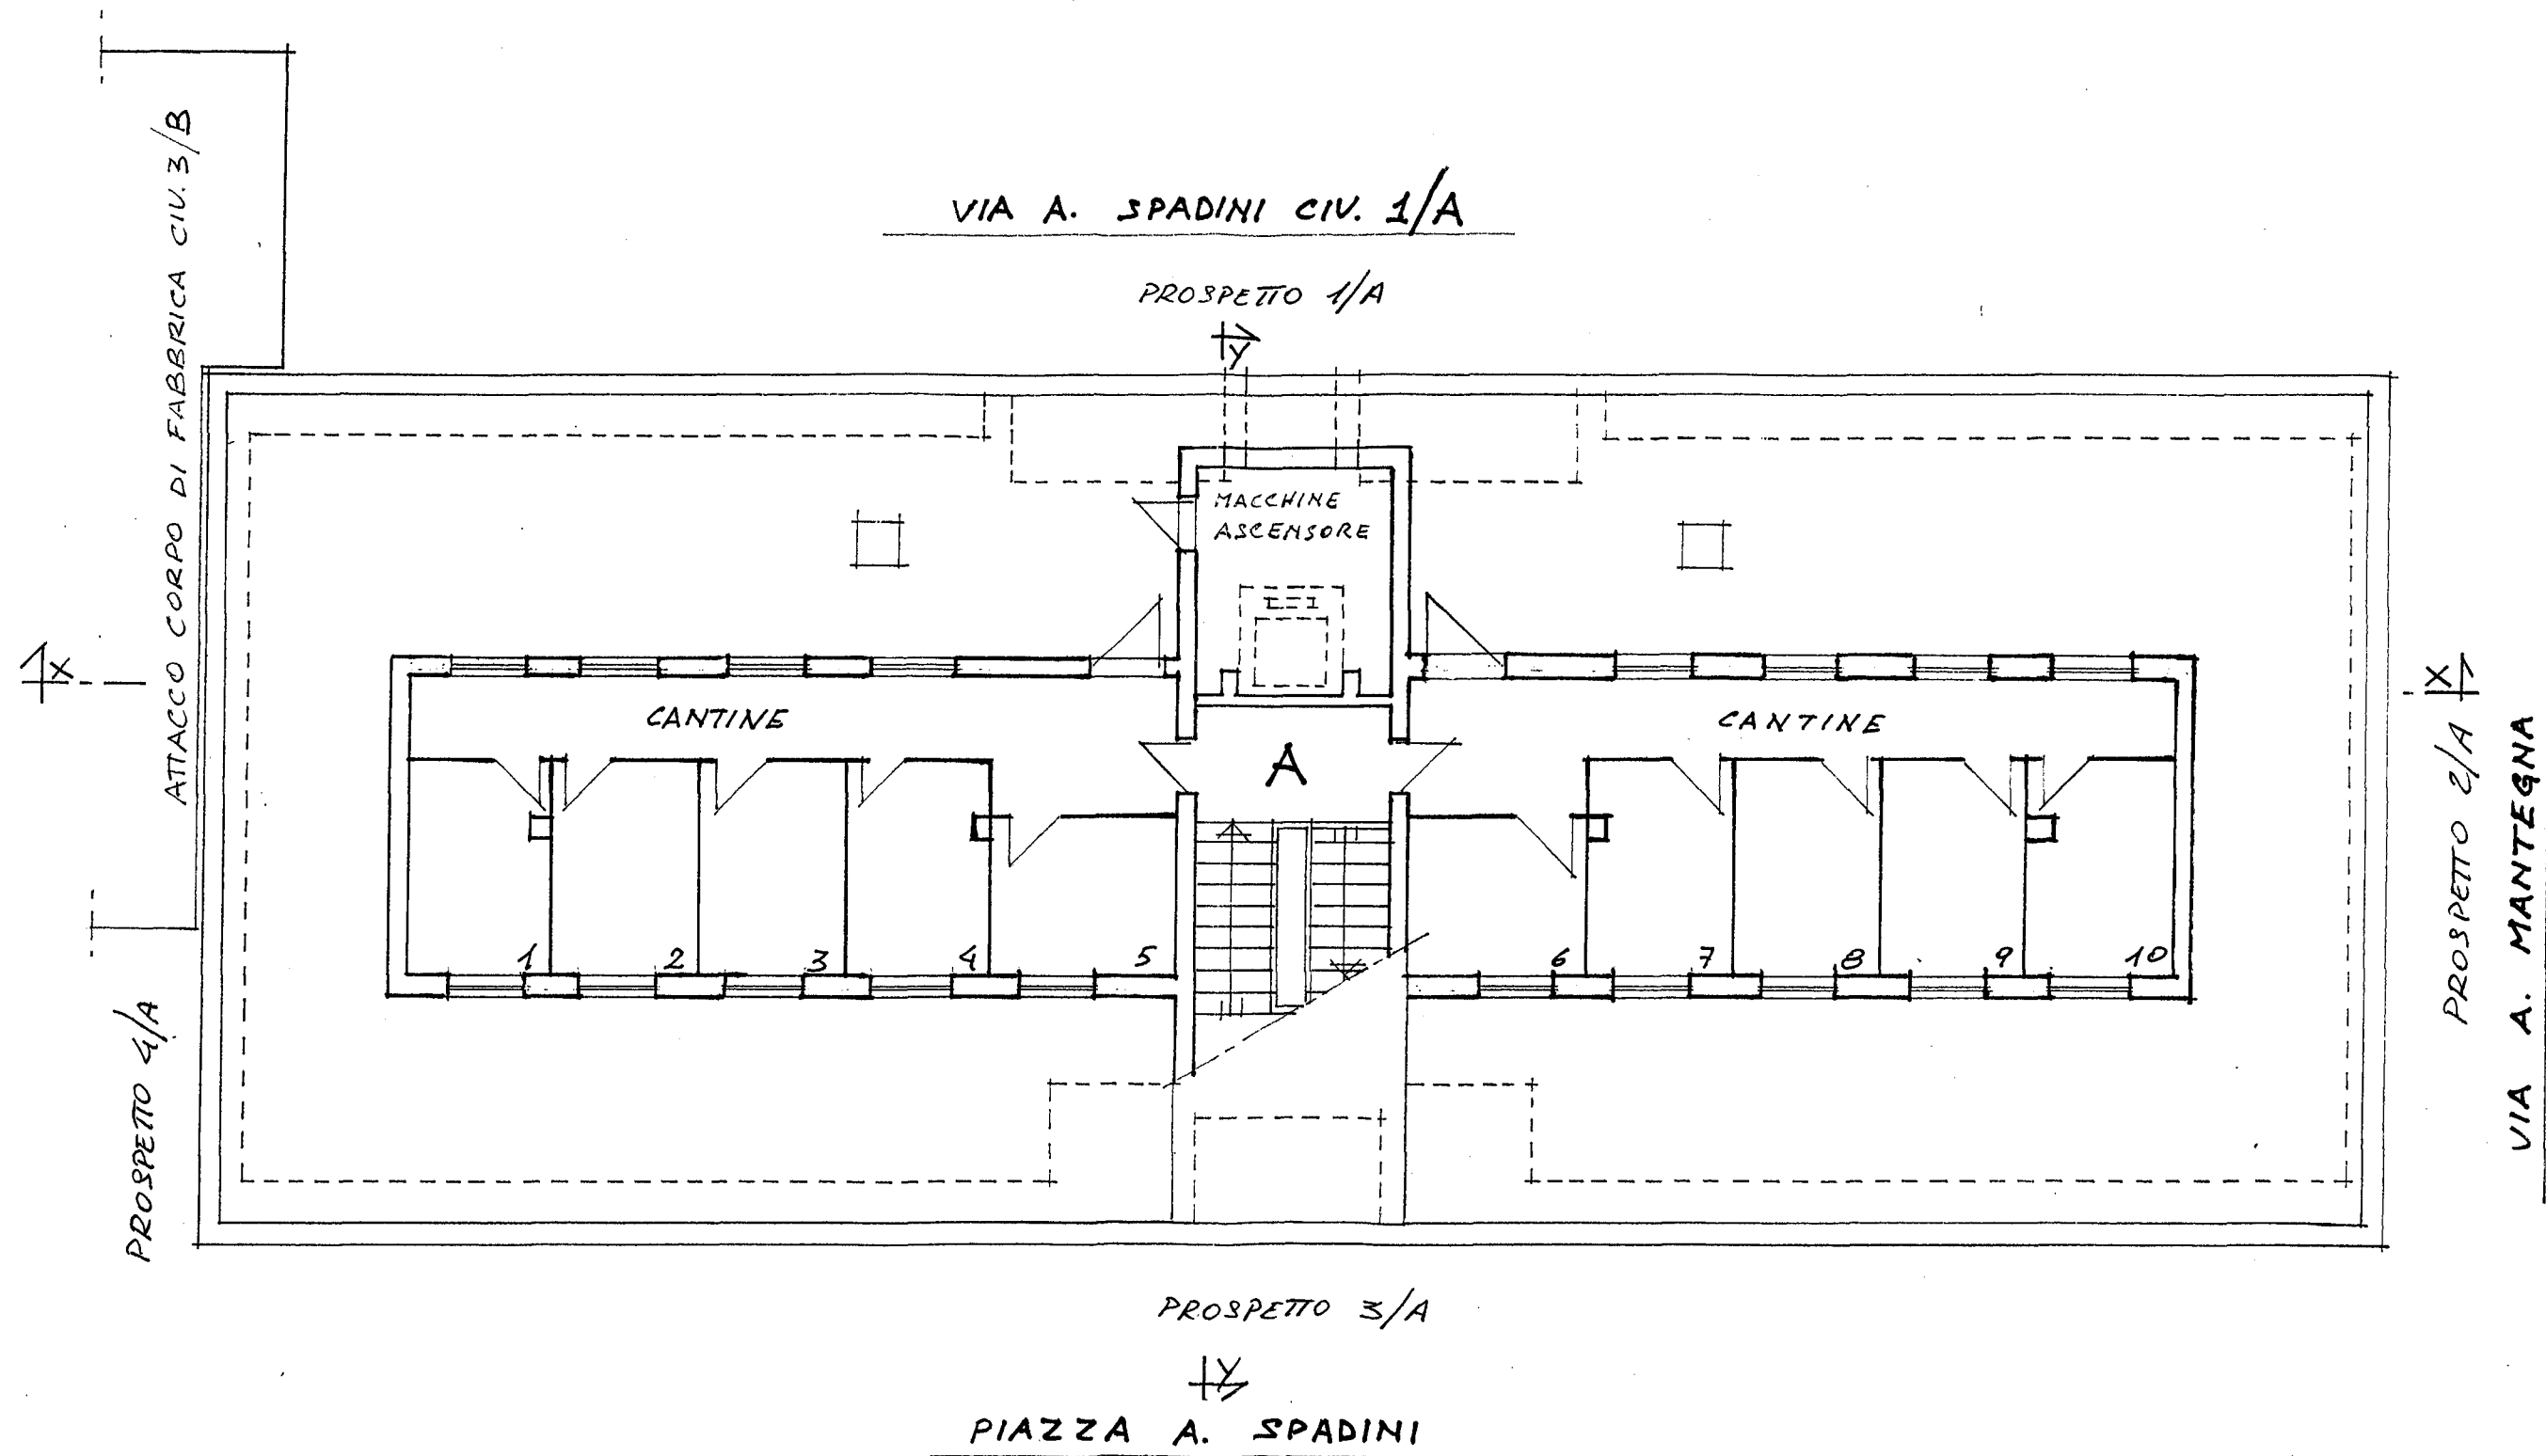





PROSPETTO 1 A



PROSPETTO 3 A

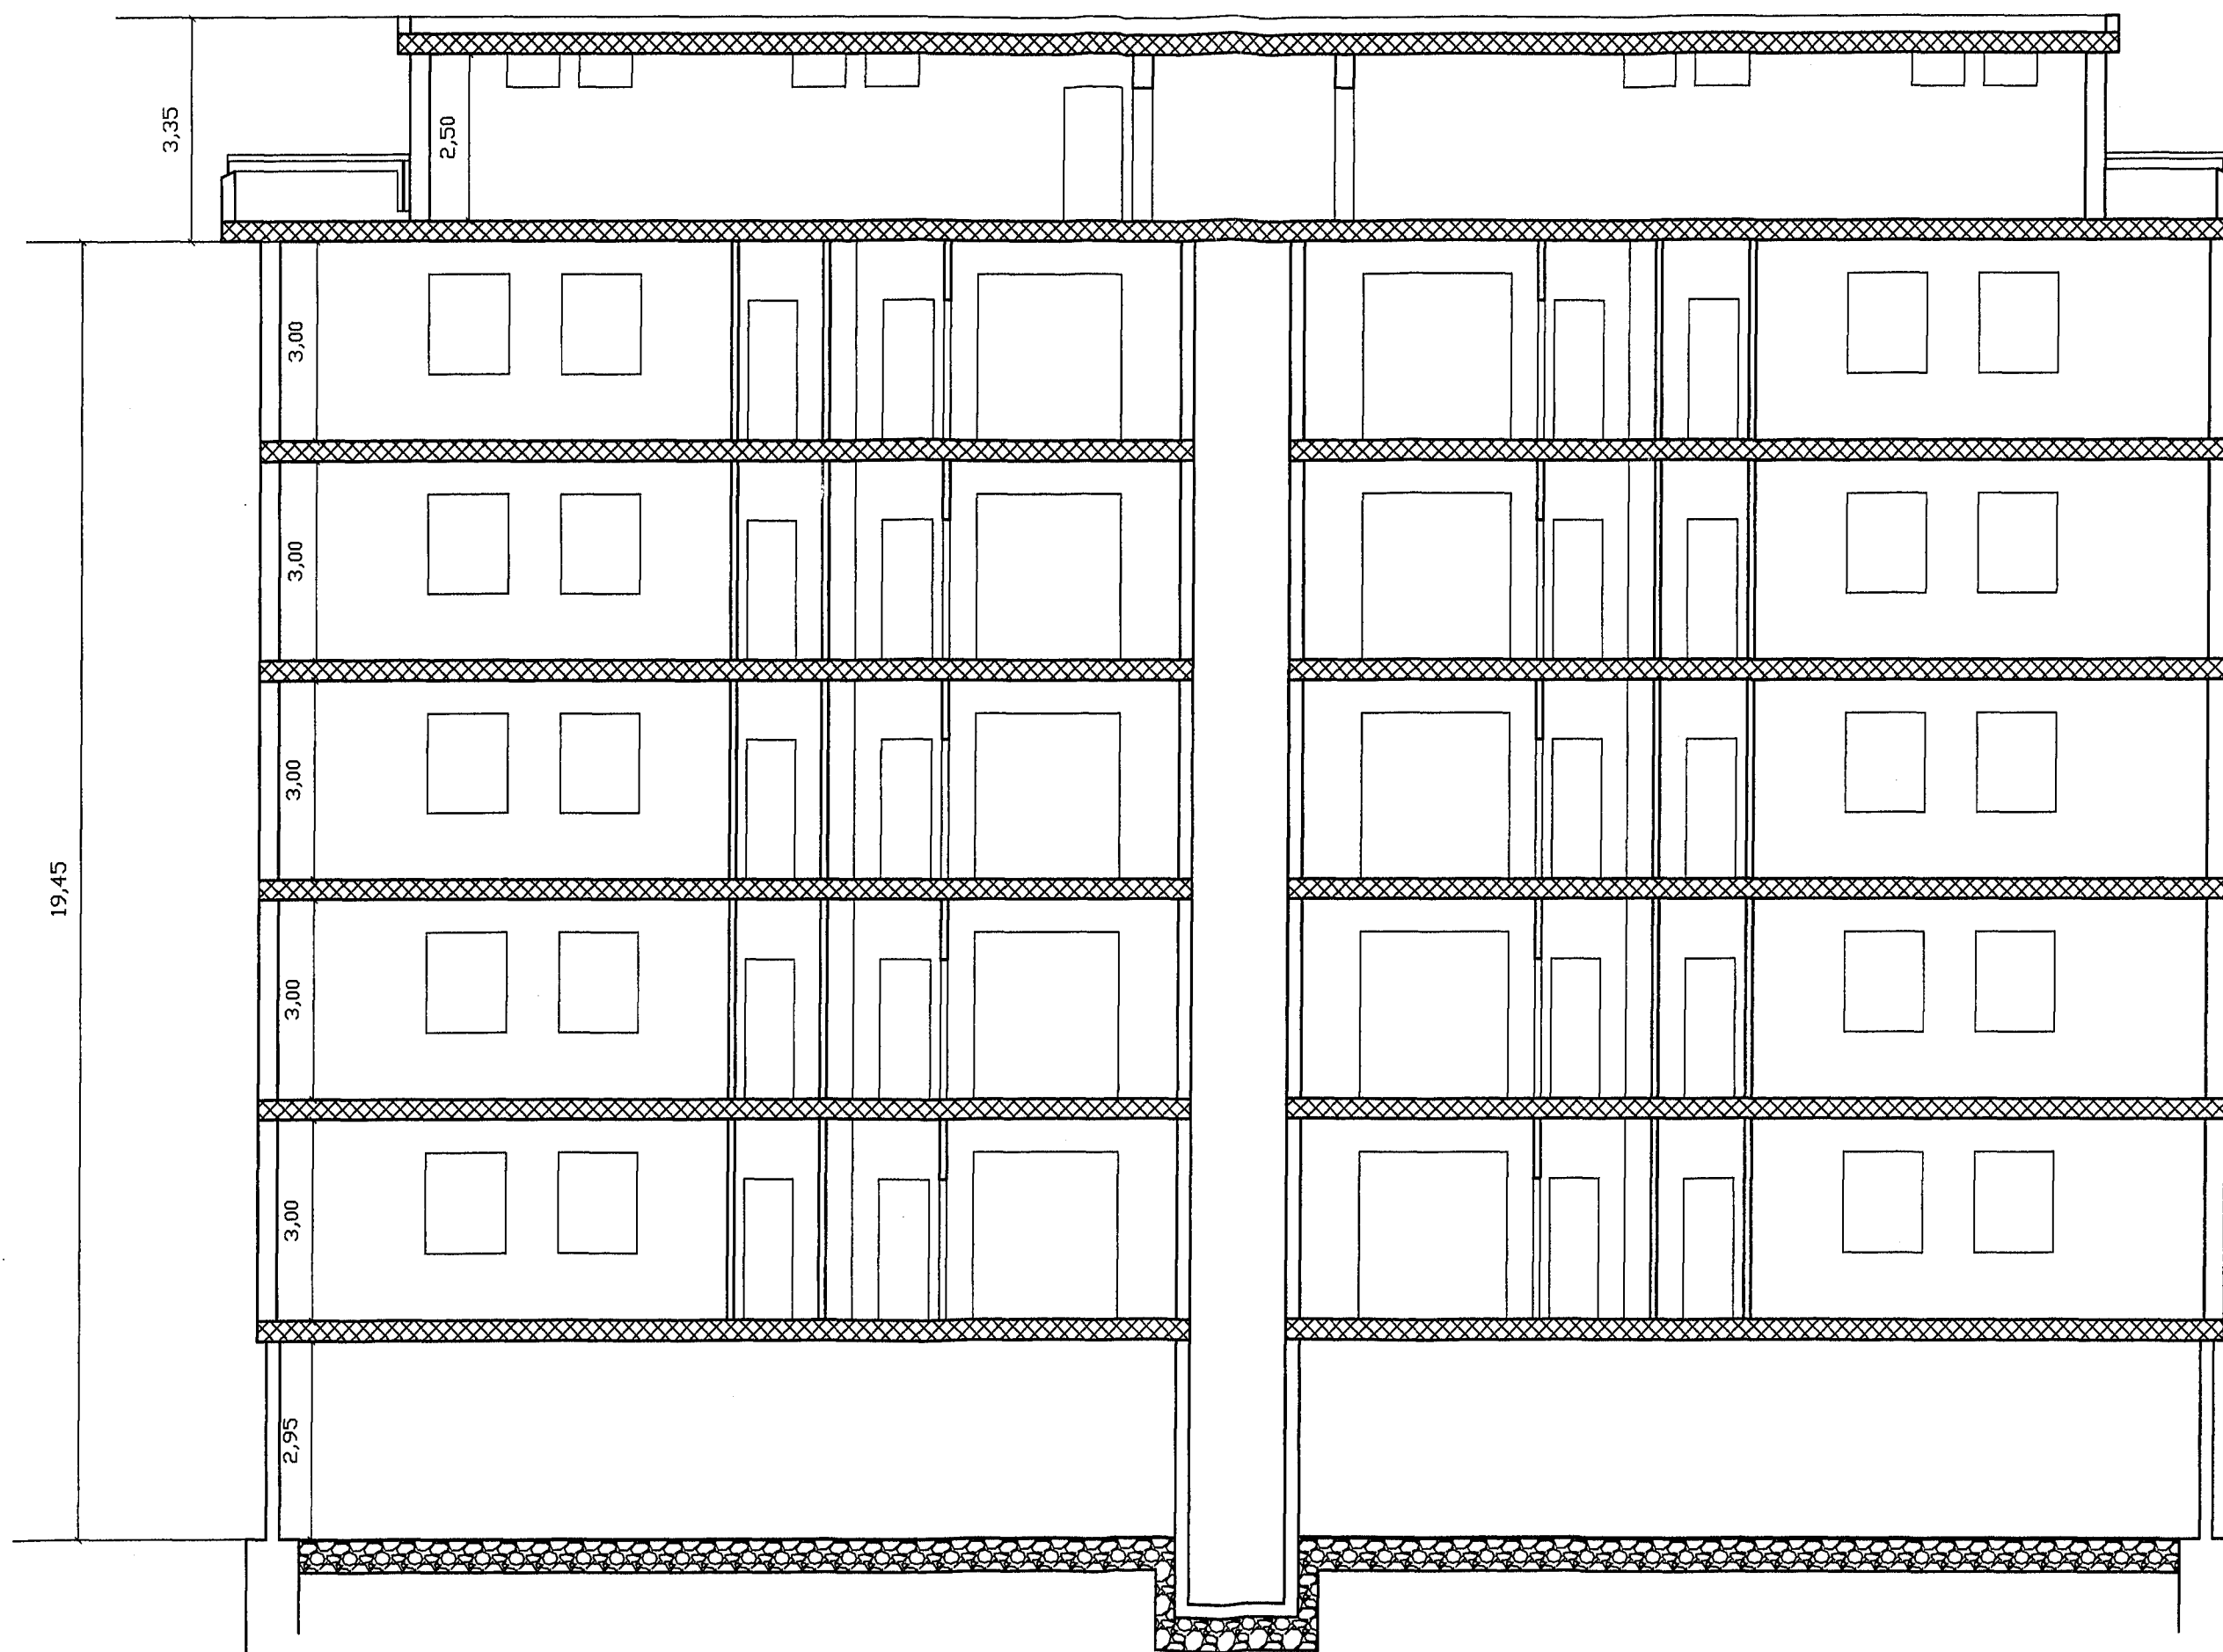

SEZIONE X - X

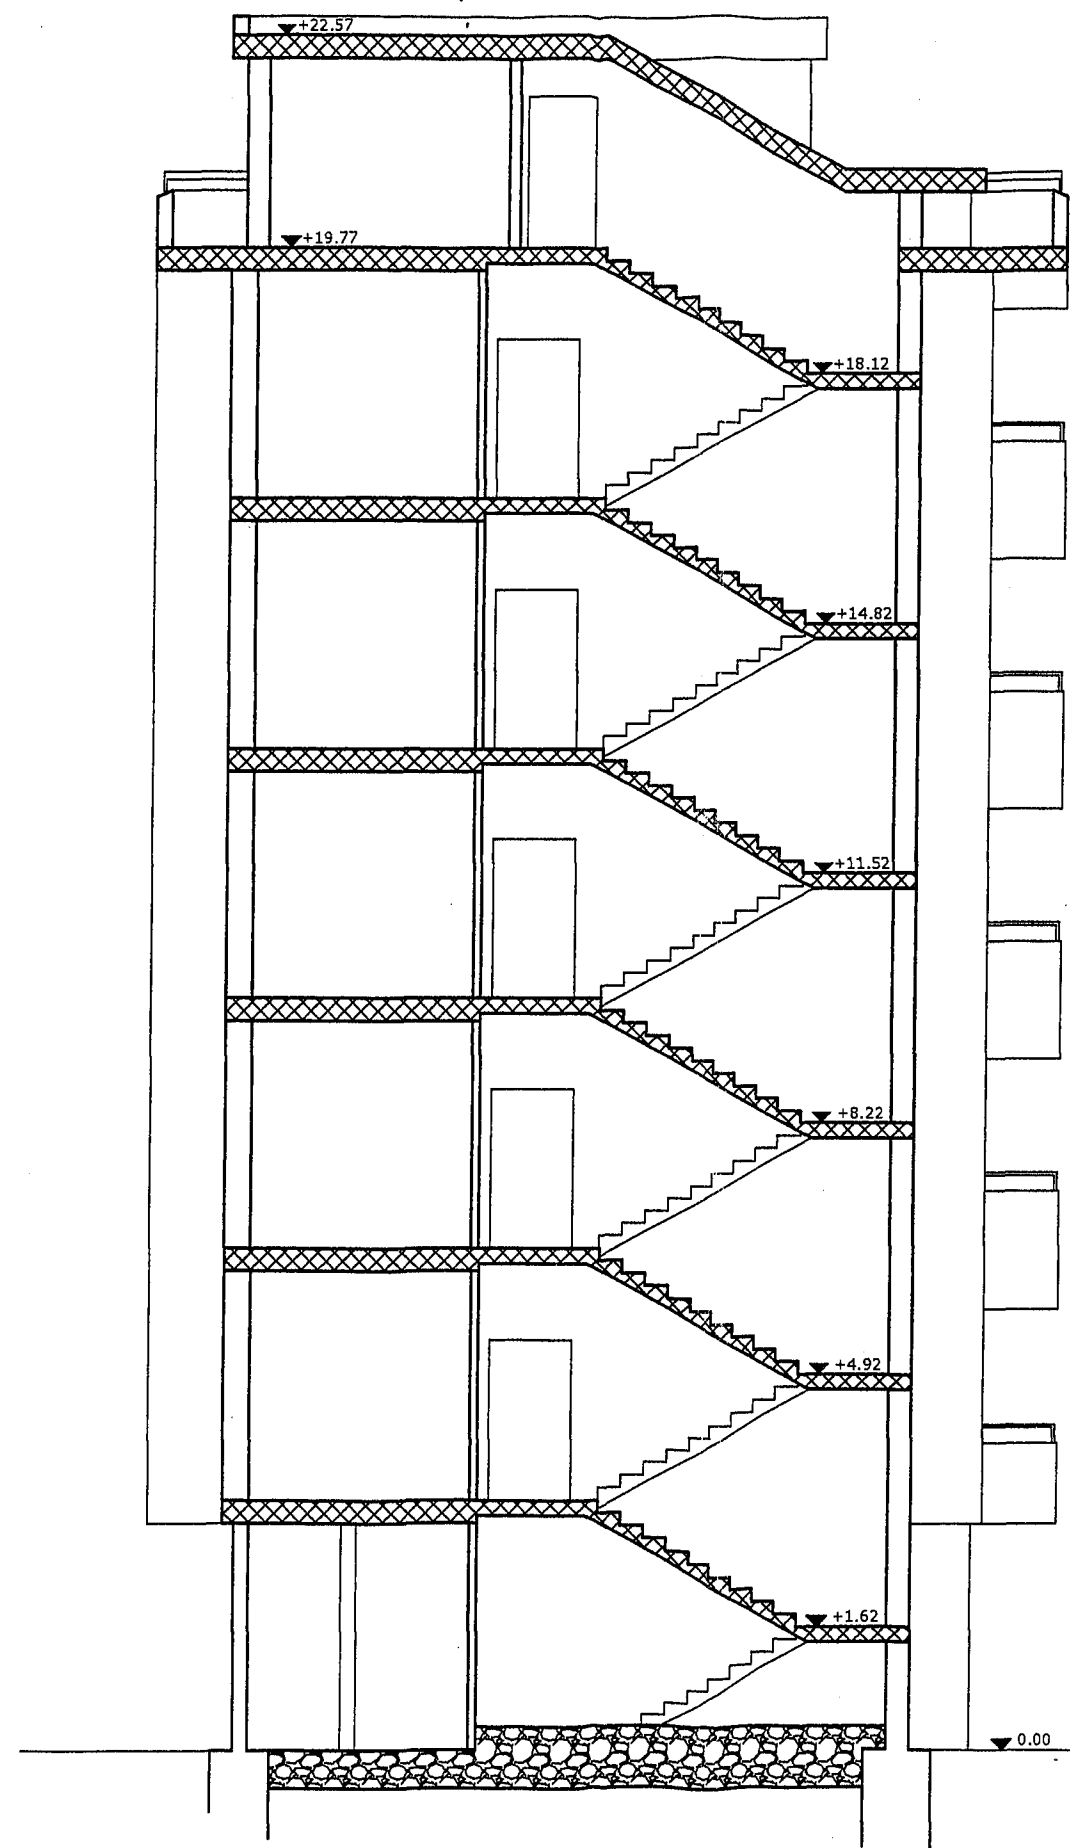

SEZIONE Y - Y