


PROGETTO CASE POPOLARI IN OSTUNI

SCALA 1:100




PIANTA PIANO FONDAZIONI

PIANTA PIANO SEMINTERRATO

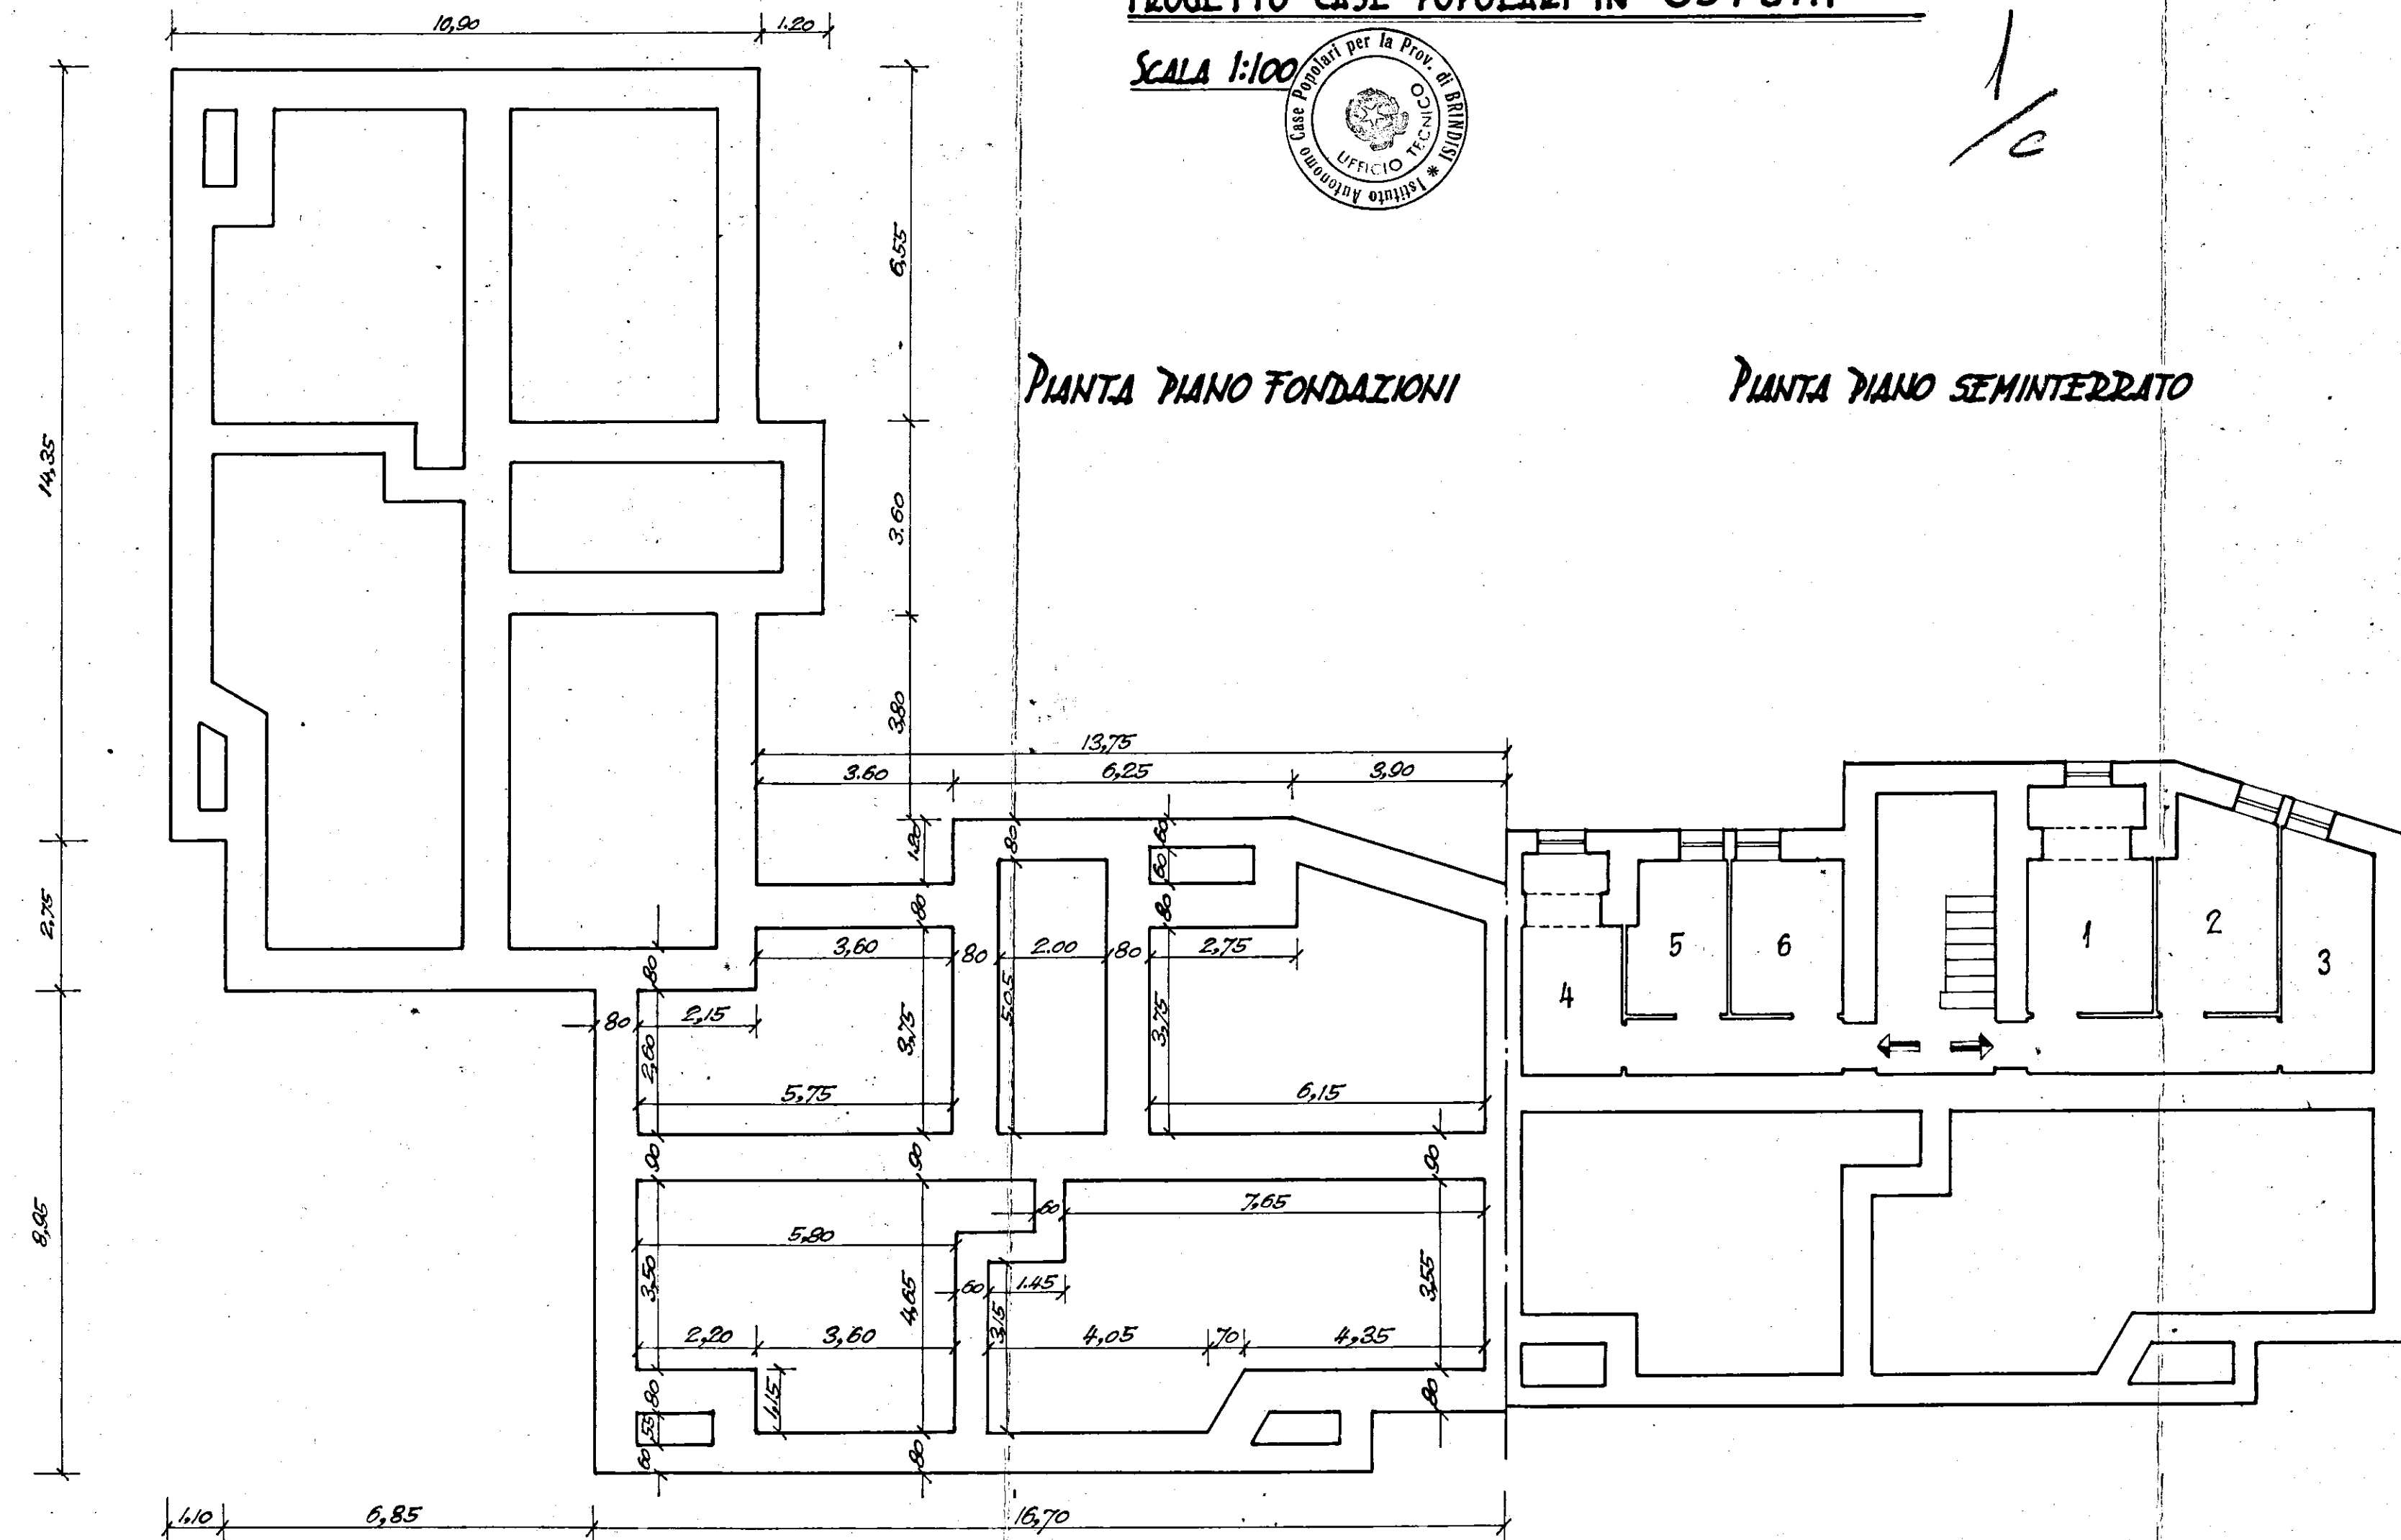

PIANTA SECONDO PIANO

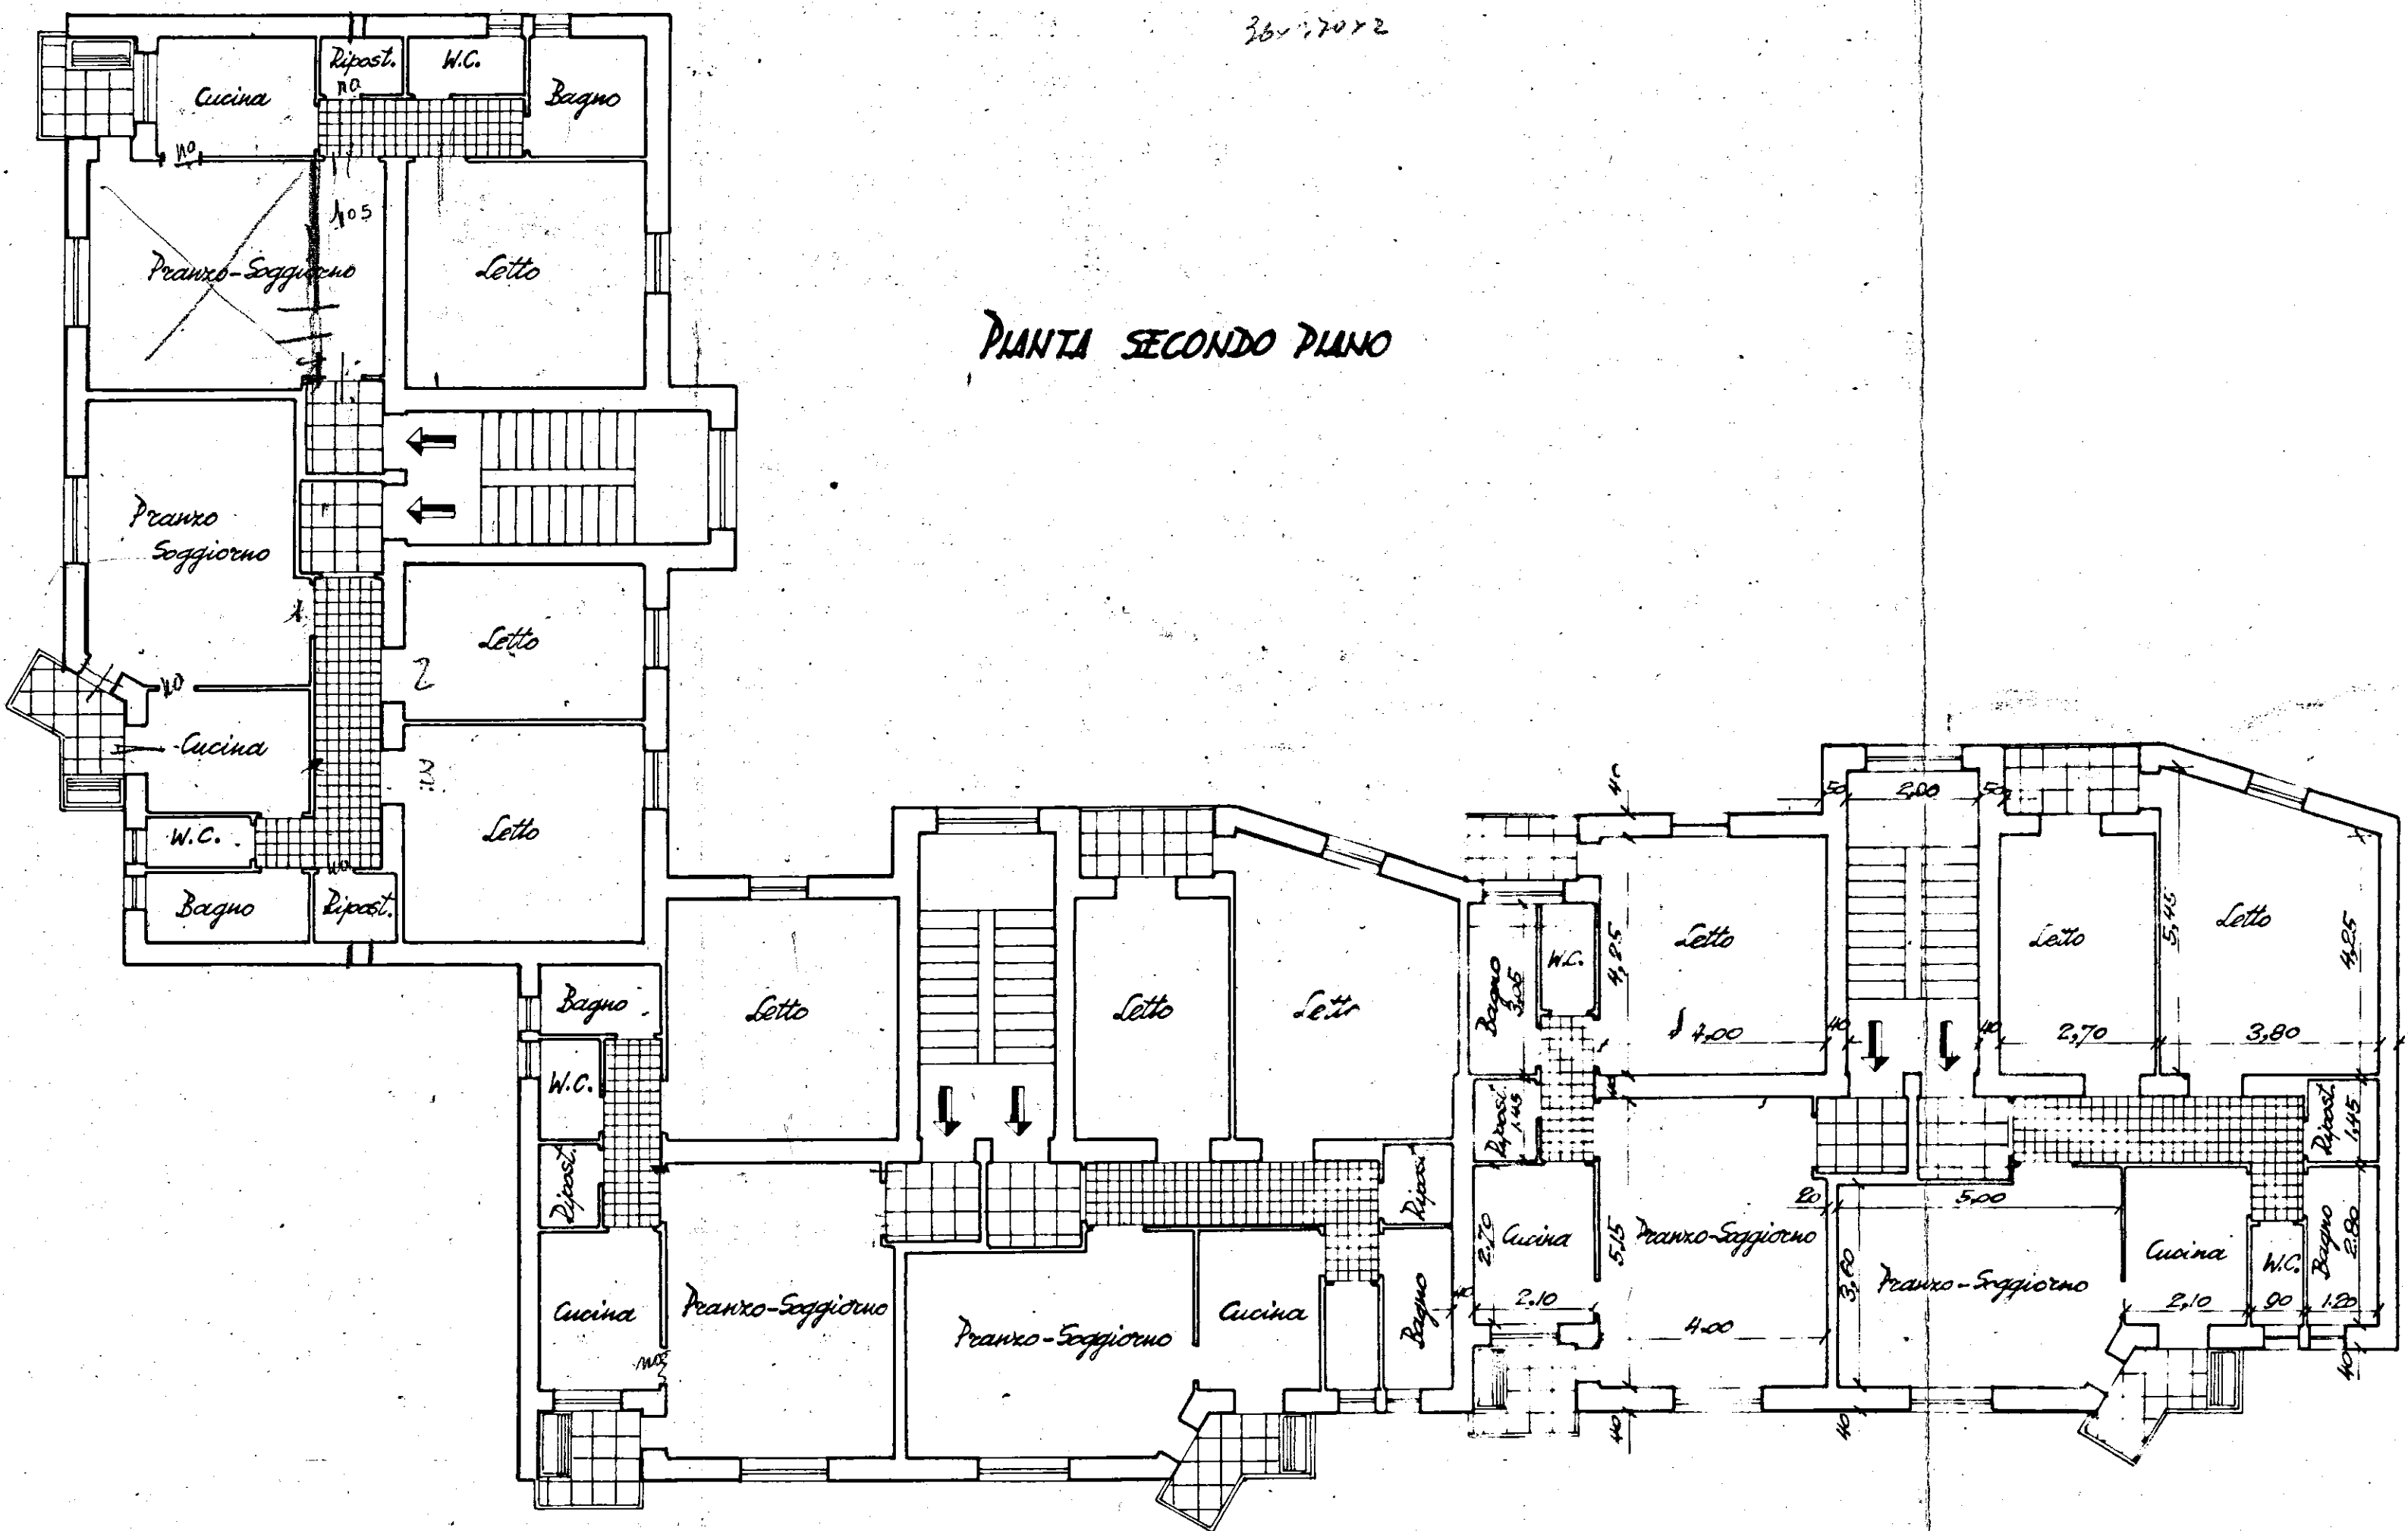

PIANTA PIANO TERRA E PRIMO PIANO

