


LOCAZIONE

Comune di BRINDISI
Provincia di BRINDISI
CANTIERE n° 11251 (Gestione IHA-ASA)
Fabbricato Unico: PALAZZINA G
Località - Commenda Ovest
Via ALTO ADIGE - n° civ. / Unica

n° civ. / Int. 1- Sup. virt. mq. 78,91
Int. 2- " " " 78,91

PIANTA PIANO RIALZATO

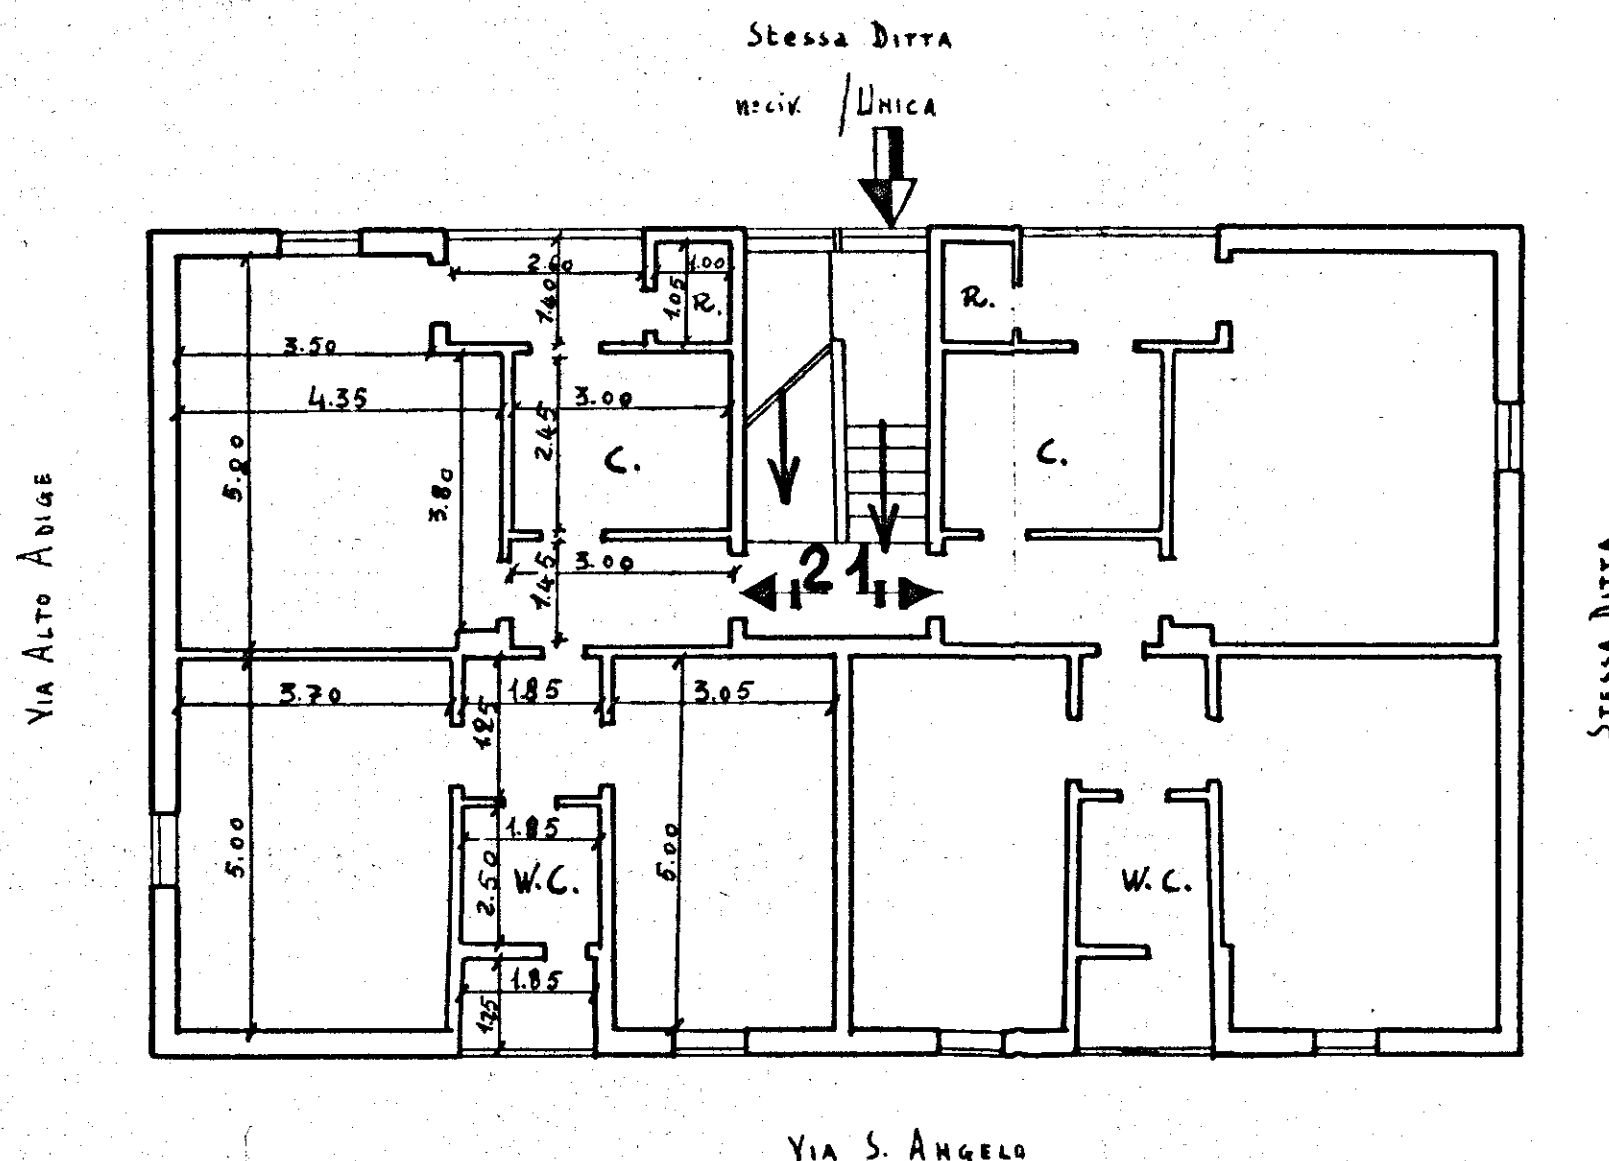

Data della compilazione Settembre 1960

Scala 1:100