
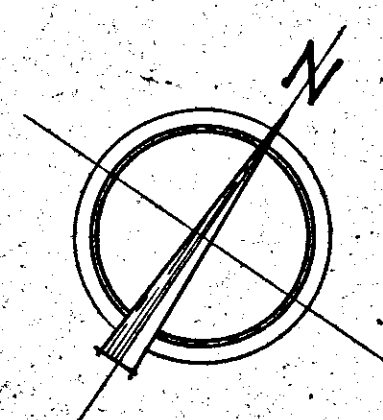


PIANO INCREMENTO OCCUPAZIONE OPERAIA Gestione INA-Casa P.A. Art. 8 - L. 26-11-1993 n. 1148	
COOPERATIVA DOMUS	TAV. N. 2
PIANTA PIANO TIPO	SCALA 1:50
PROGETTISTI: ING. F. CICIRILLO	24 GEN 1960

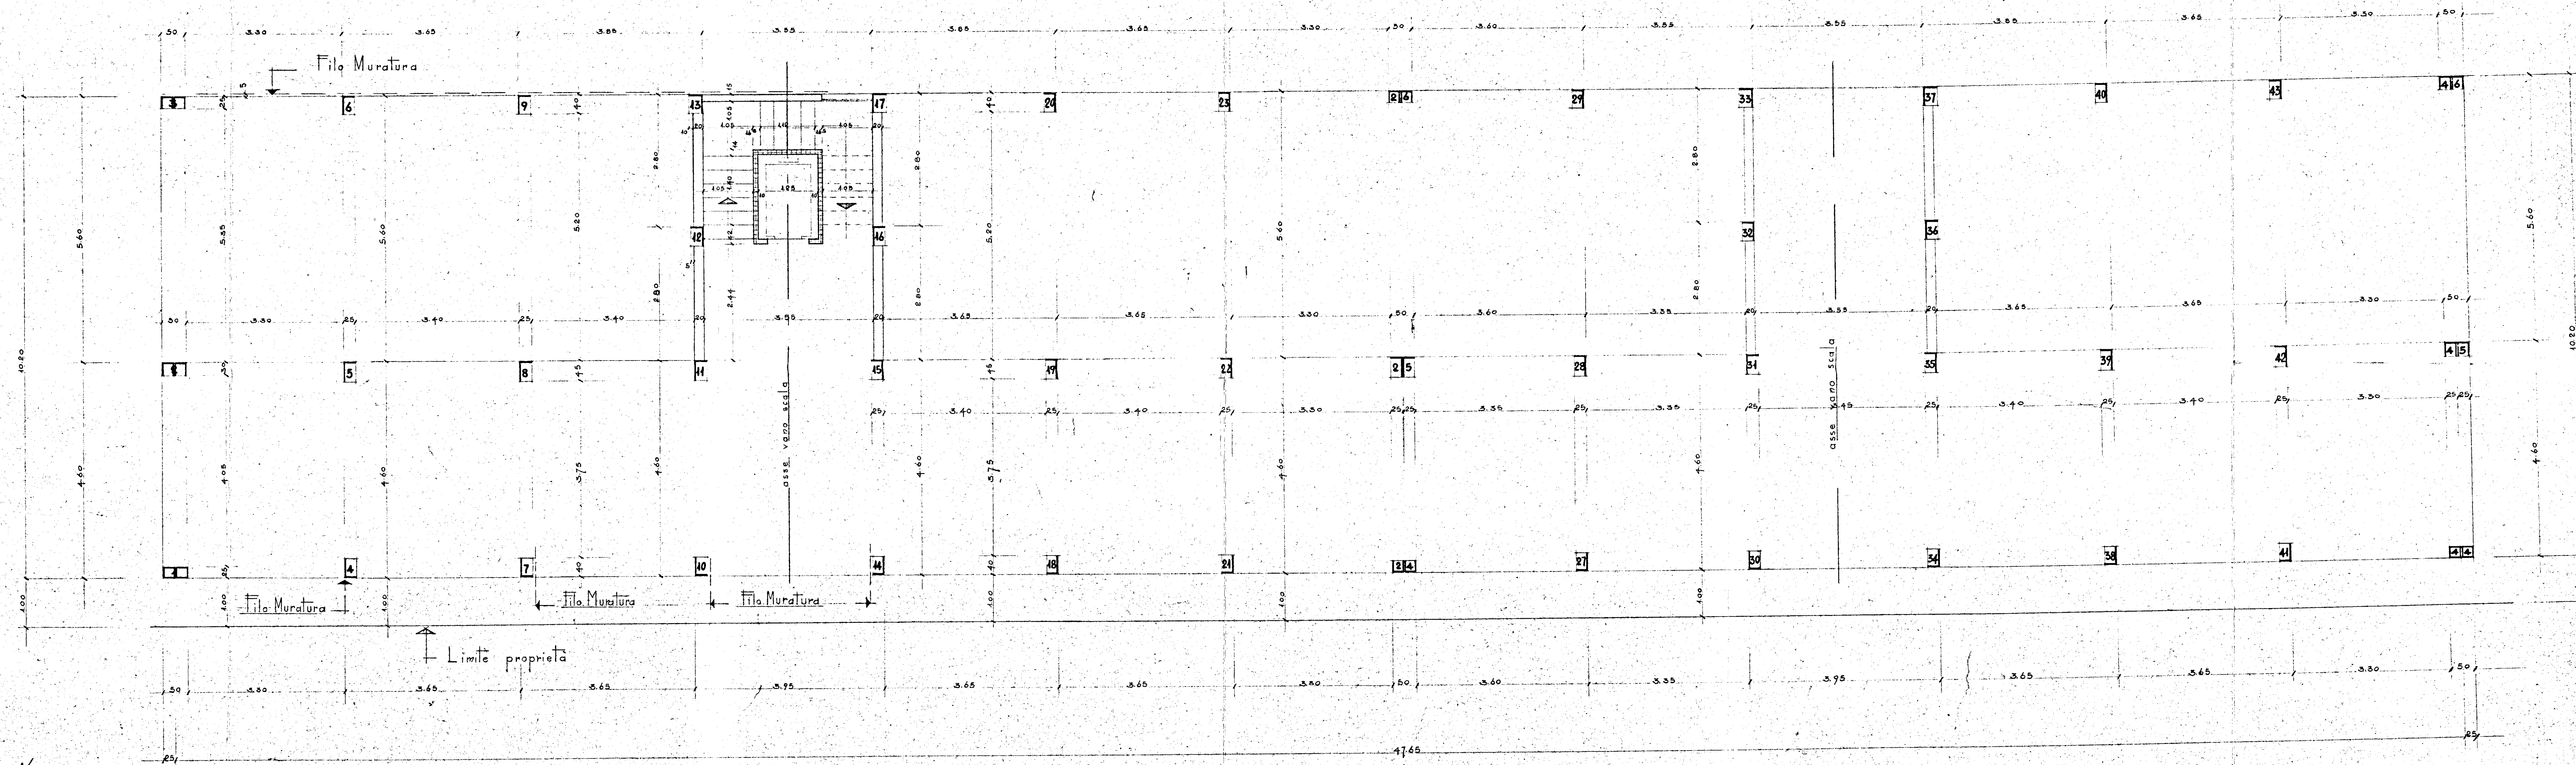

NUOVA STRADA