


ISTITUTO AUTONOMO CASE POPOLARI  
PER LA PROVINCIA DI BRINDISI

20° Lotto - Ostuni



PROGETTO DI CASE POPOLARI IN OSTUNI

PIANTE

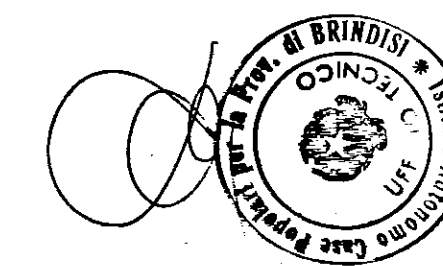


SCALA 1:100


PLANIMETRIA GENERALE

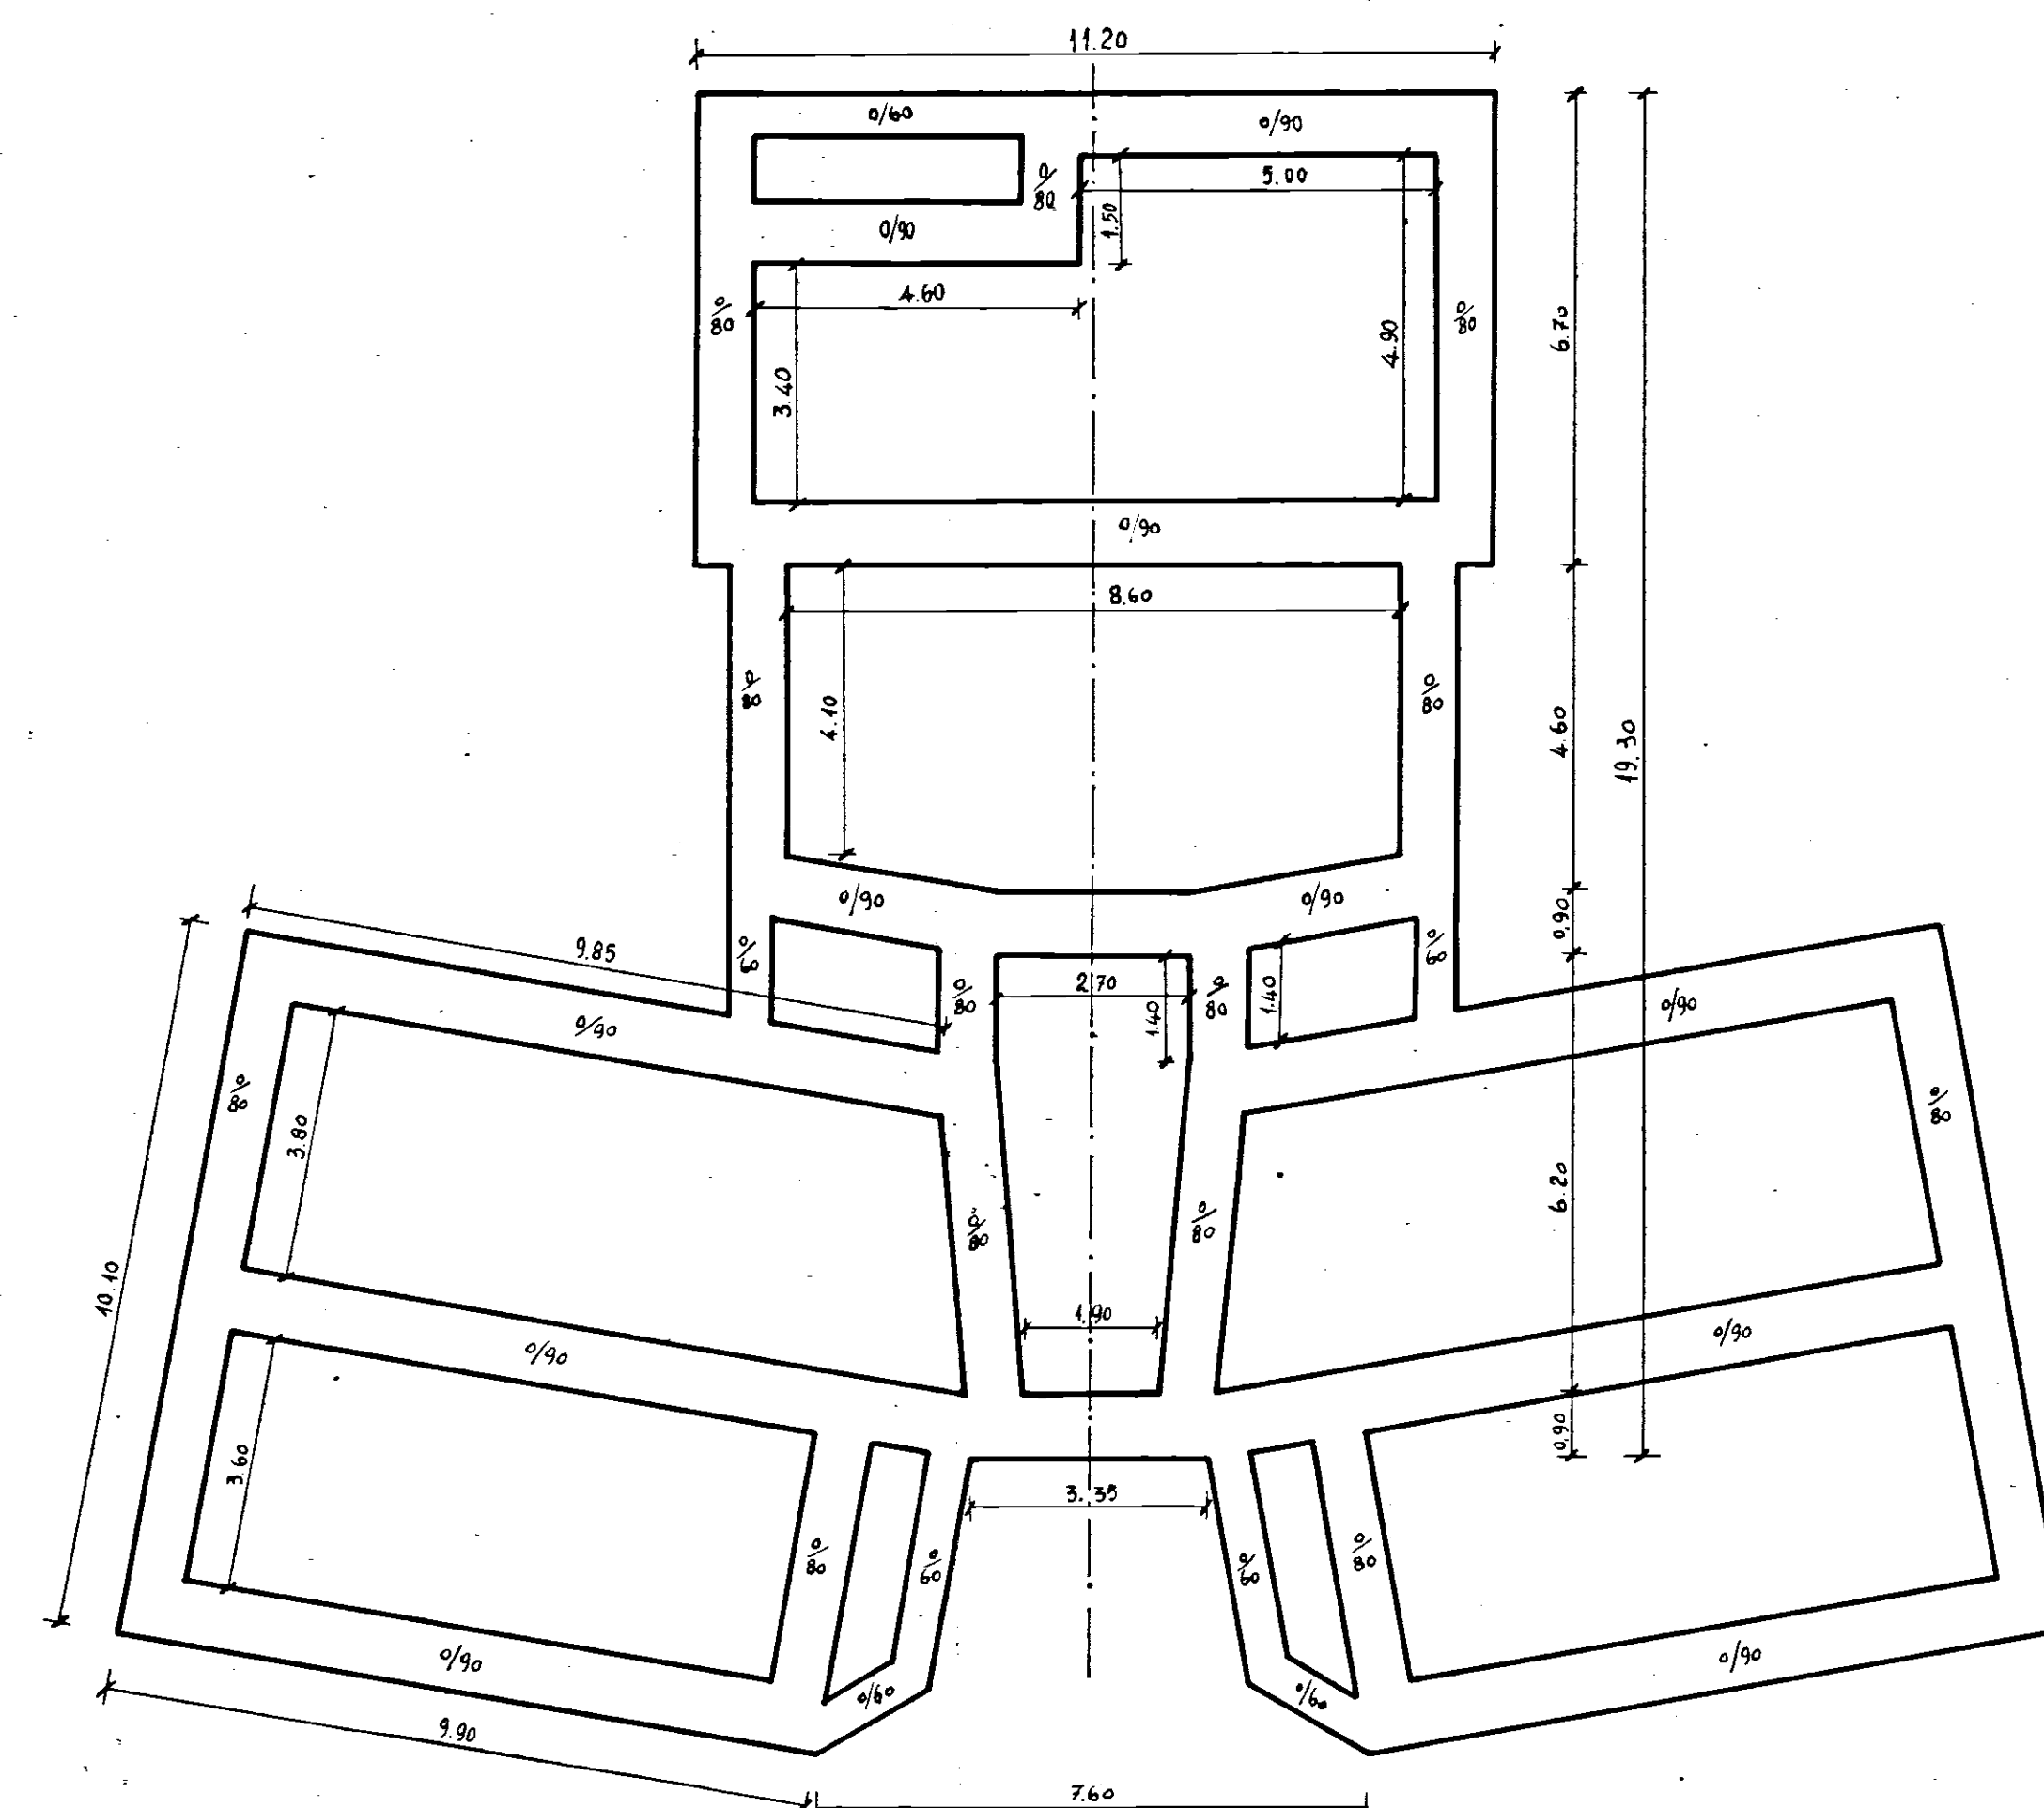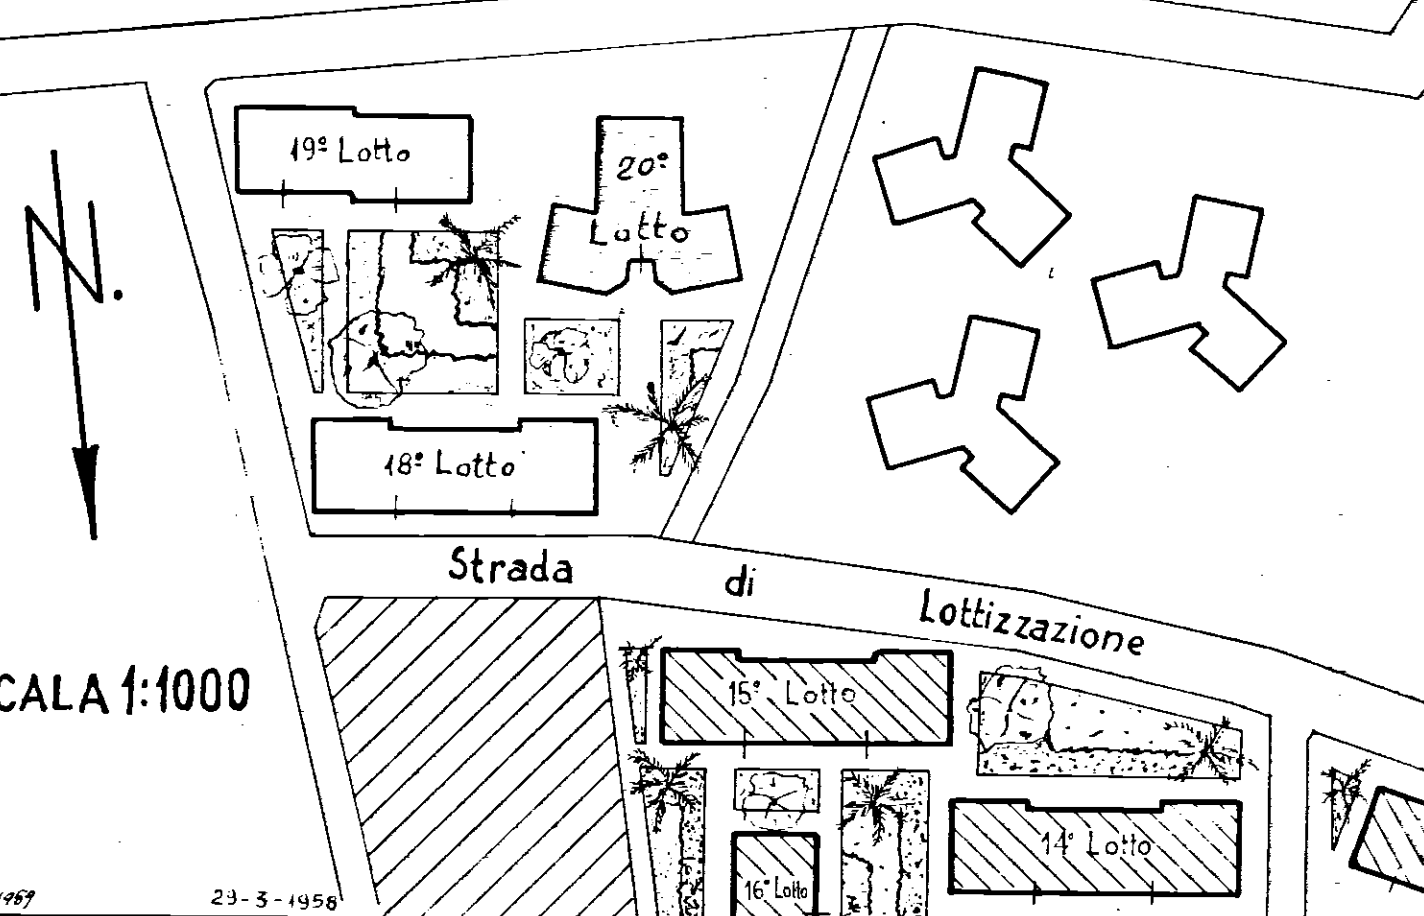


Pianta Piano Fondazioni

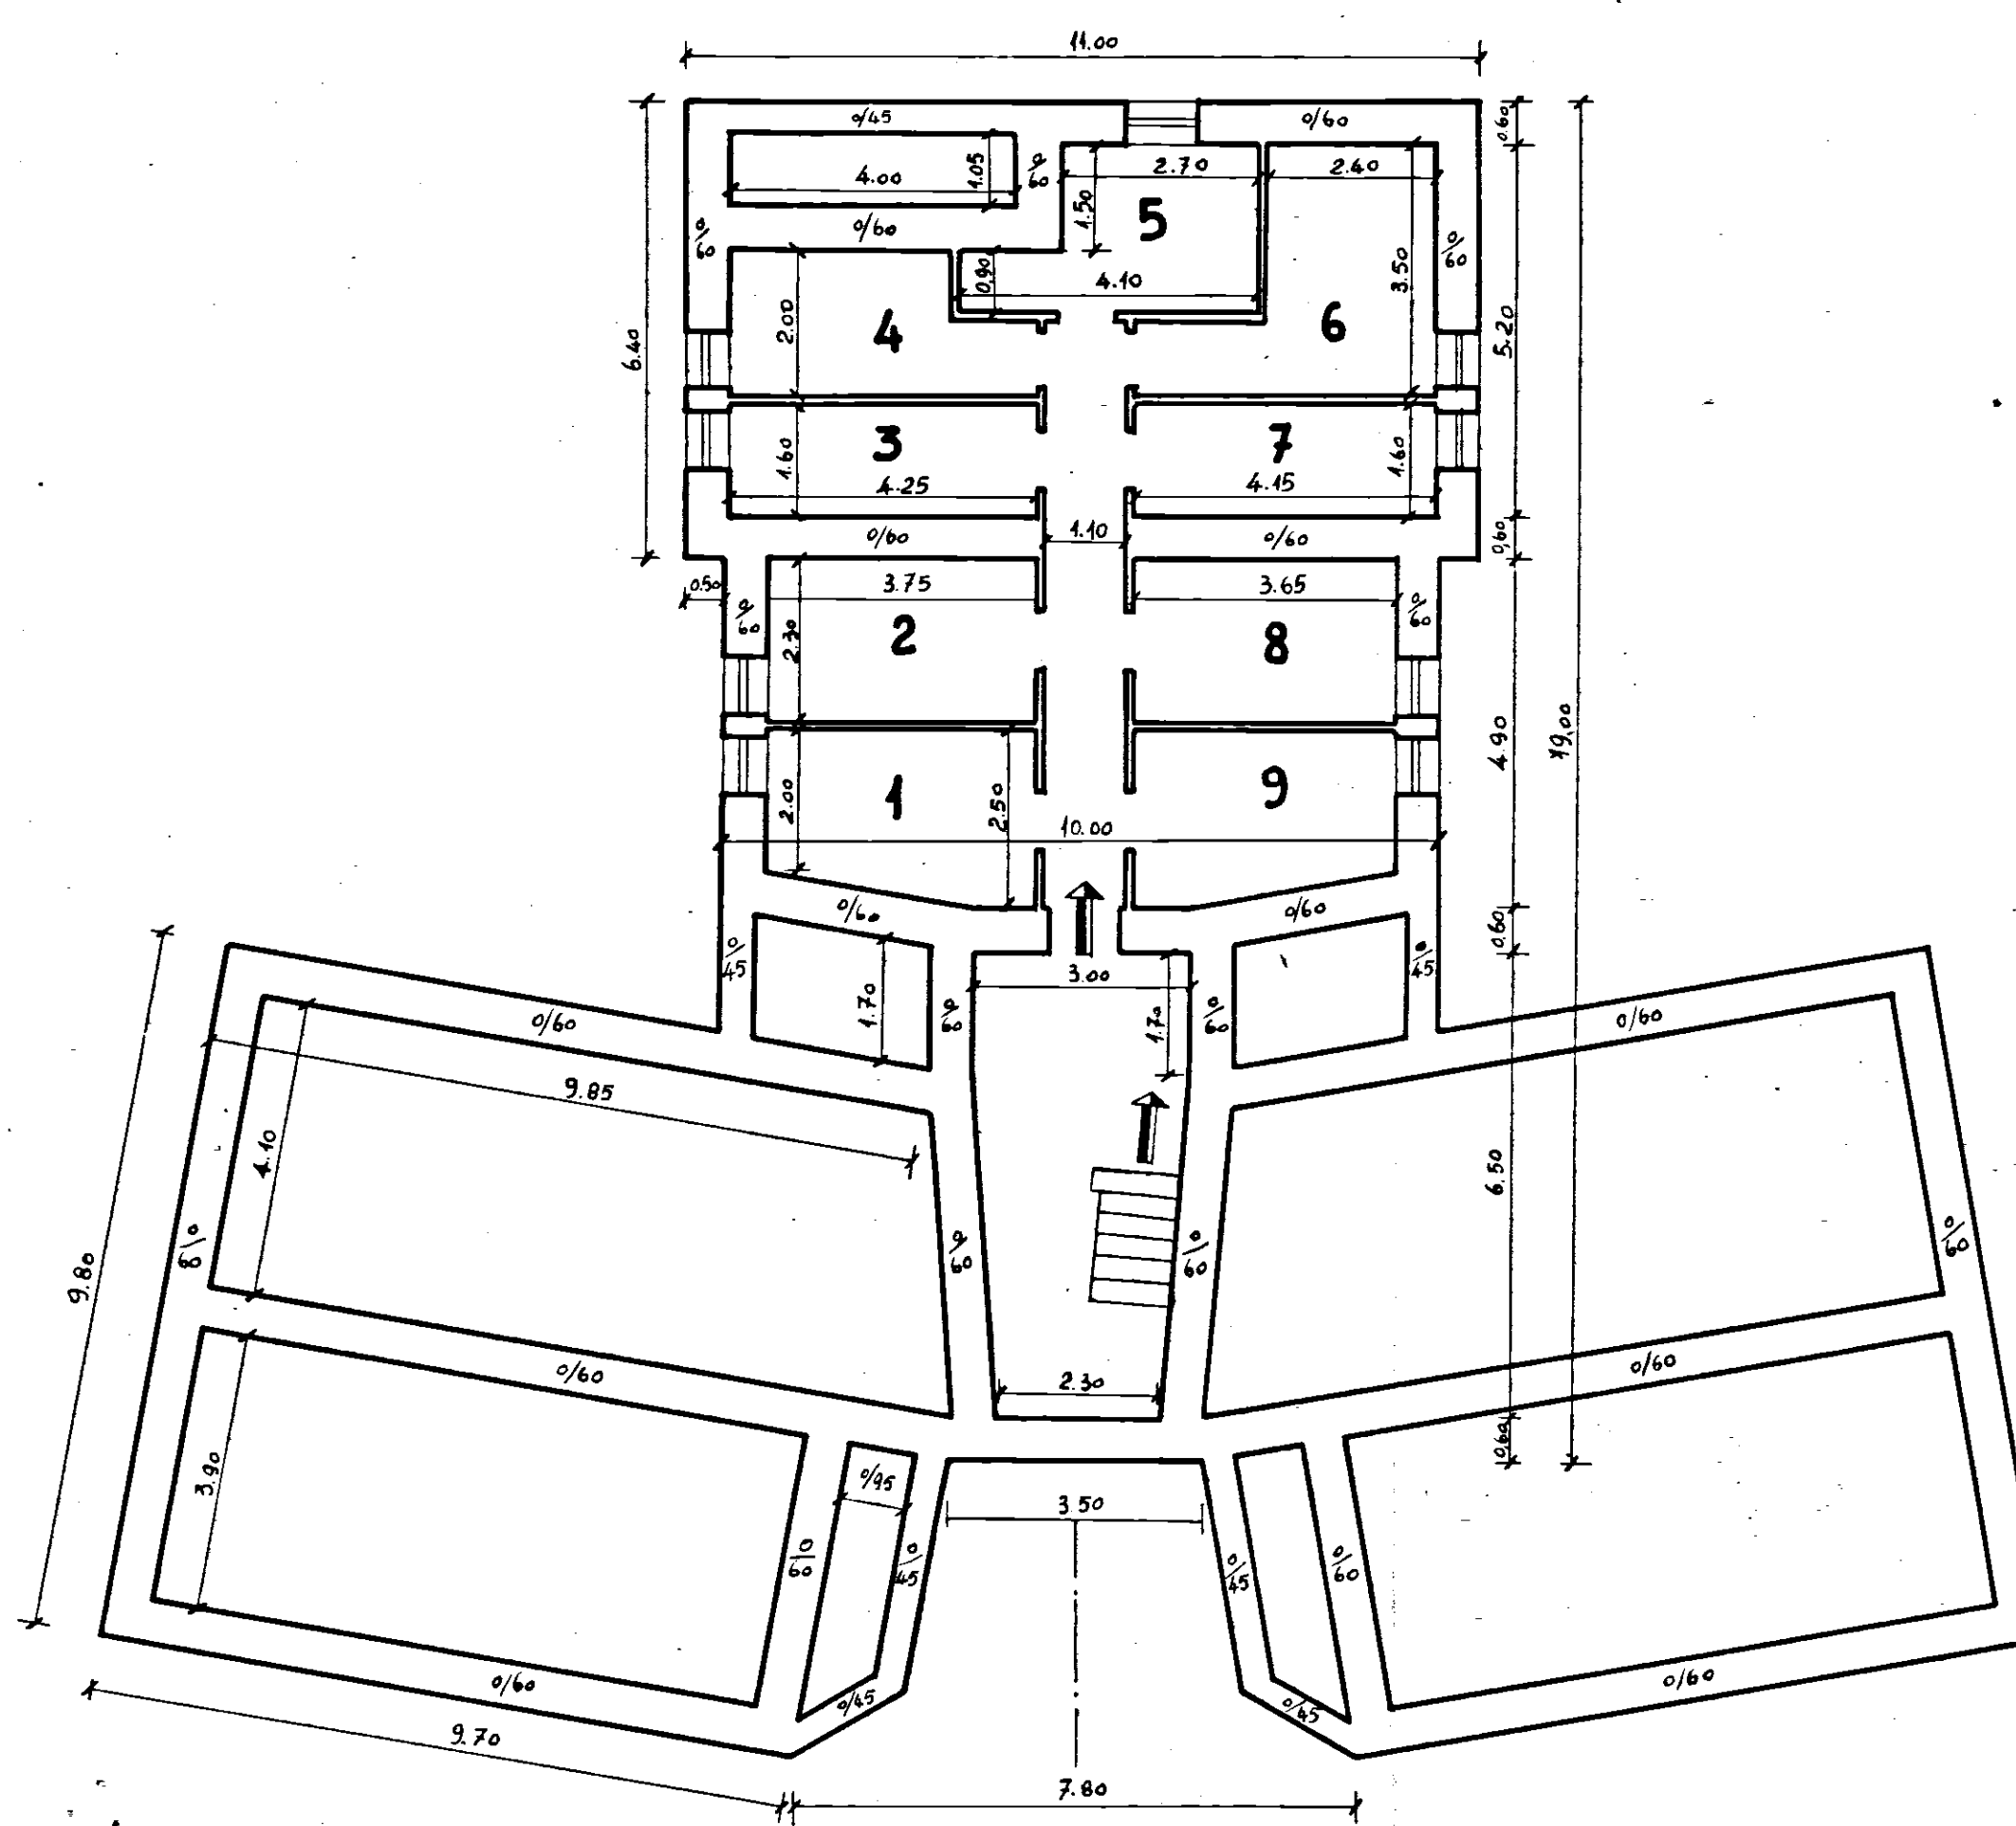

Pianta Piano Seminterrato

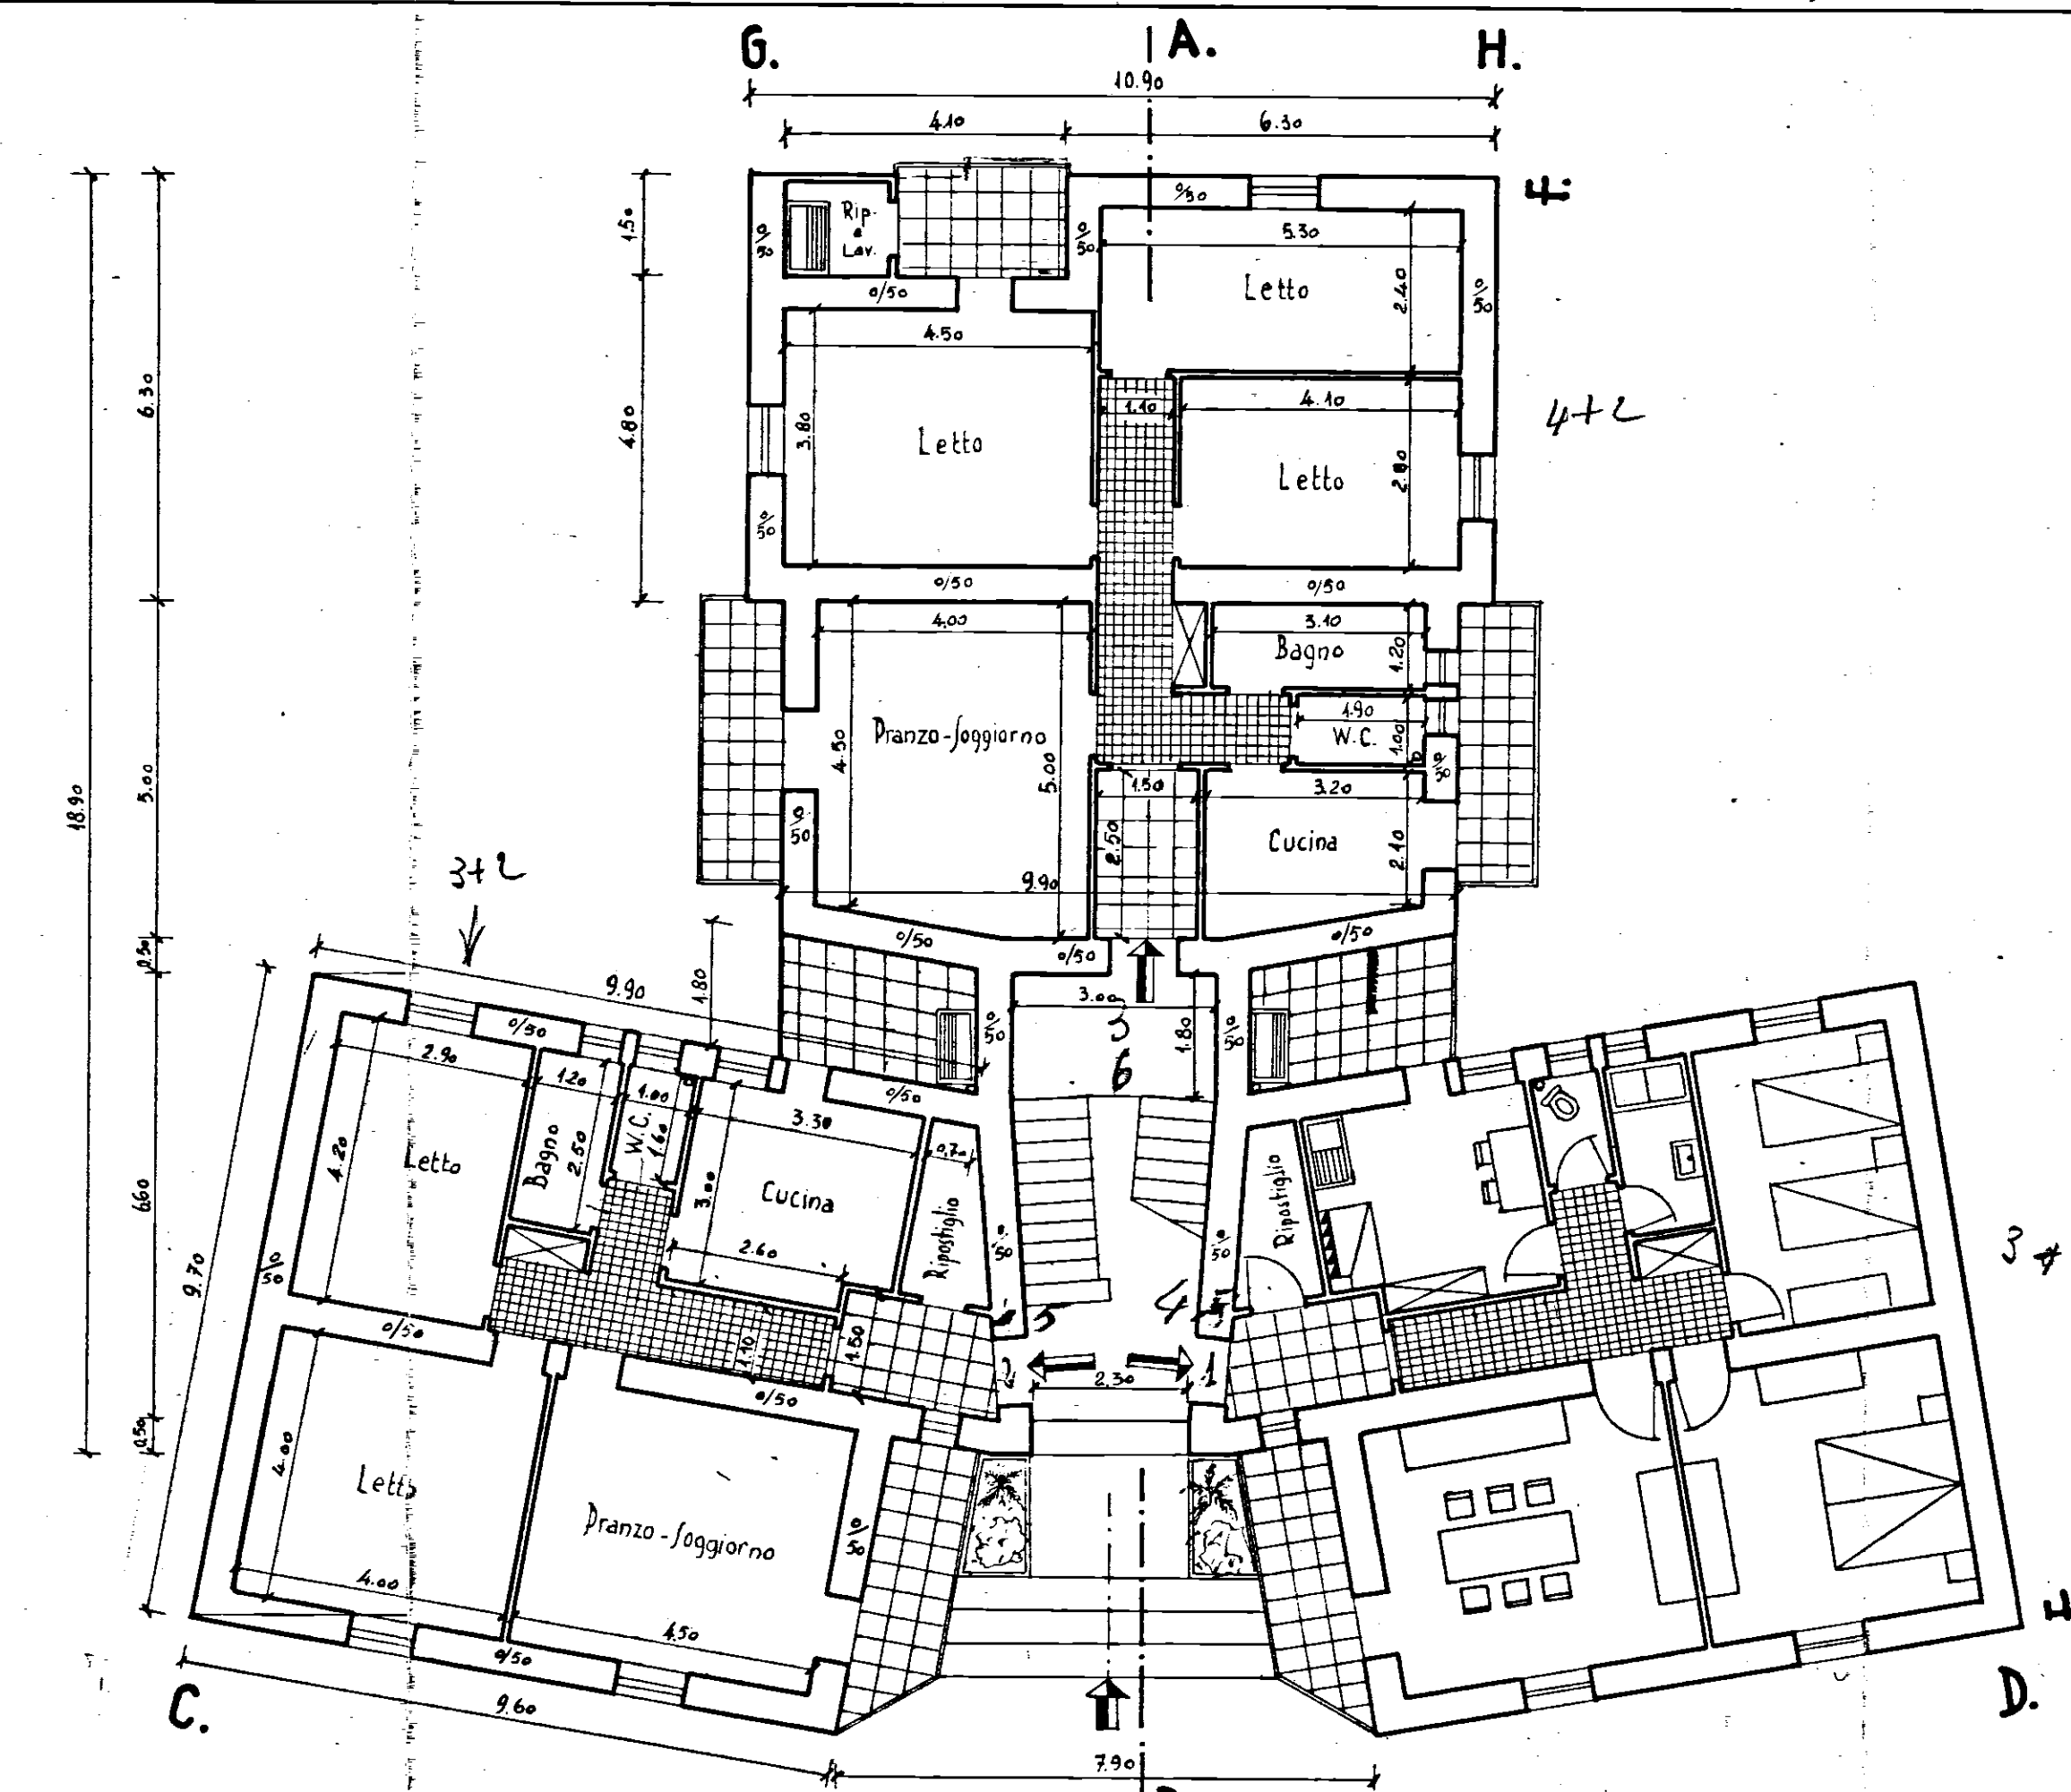

Pianta Piano Terra e Primo Piano

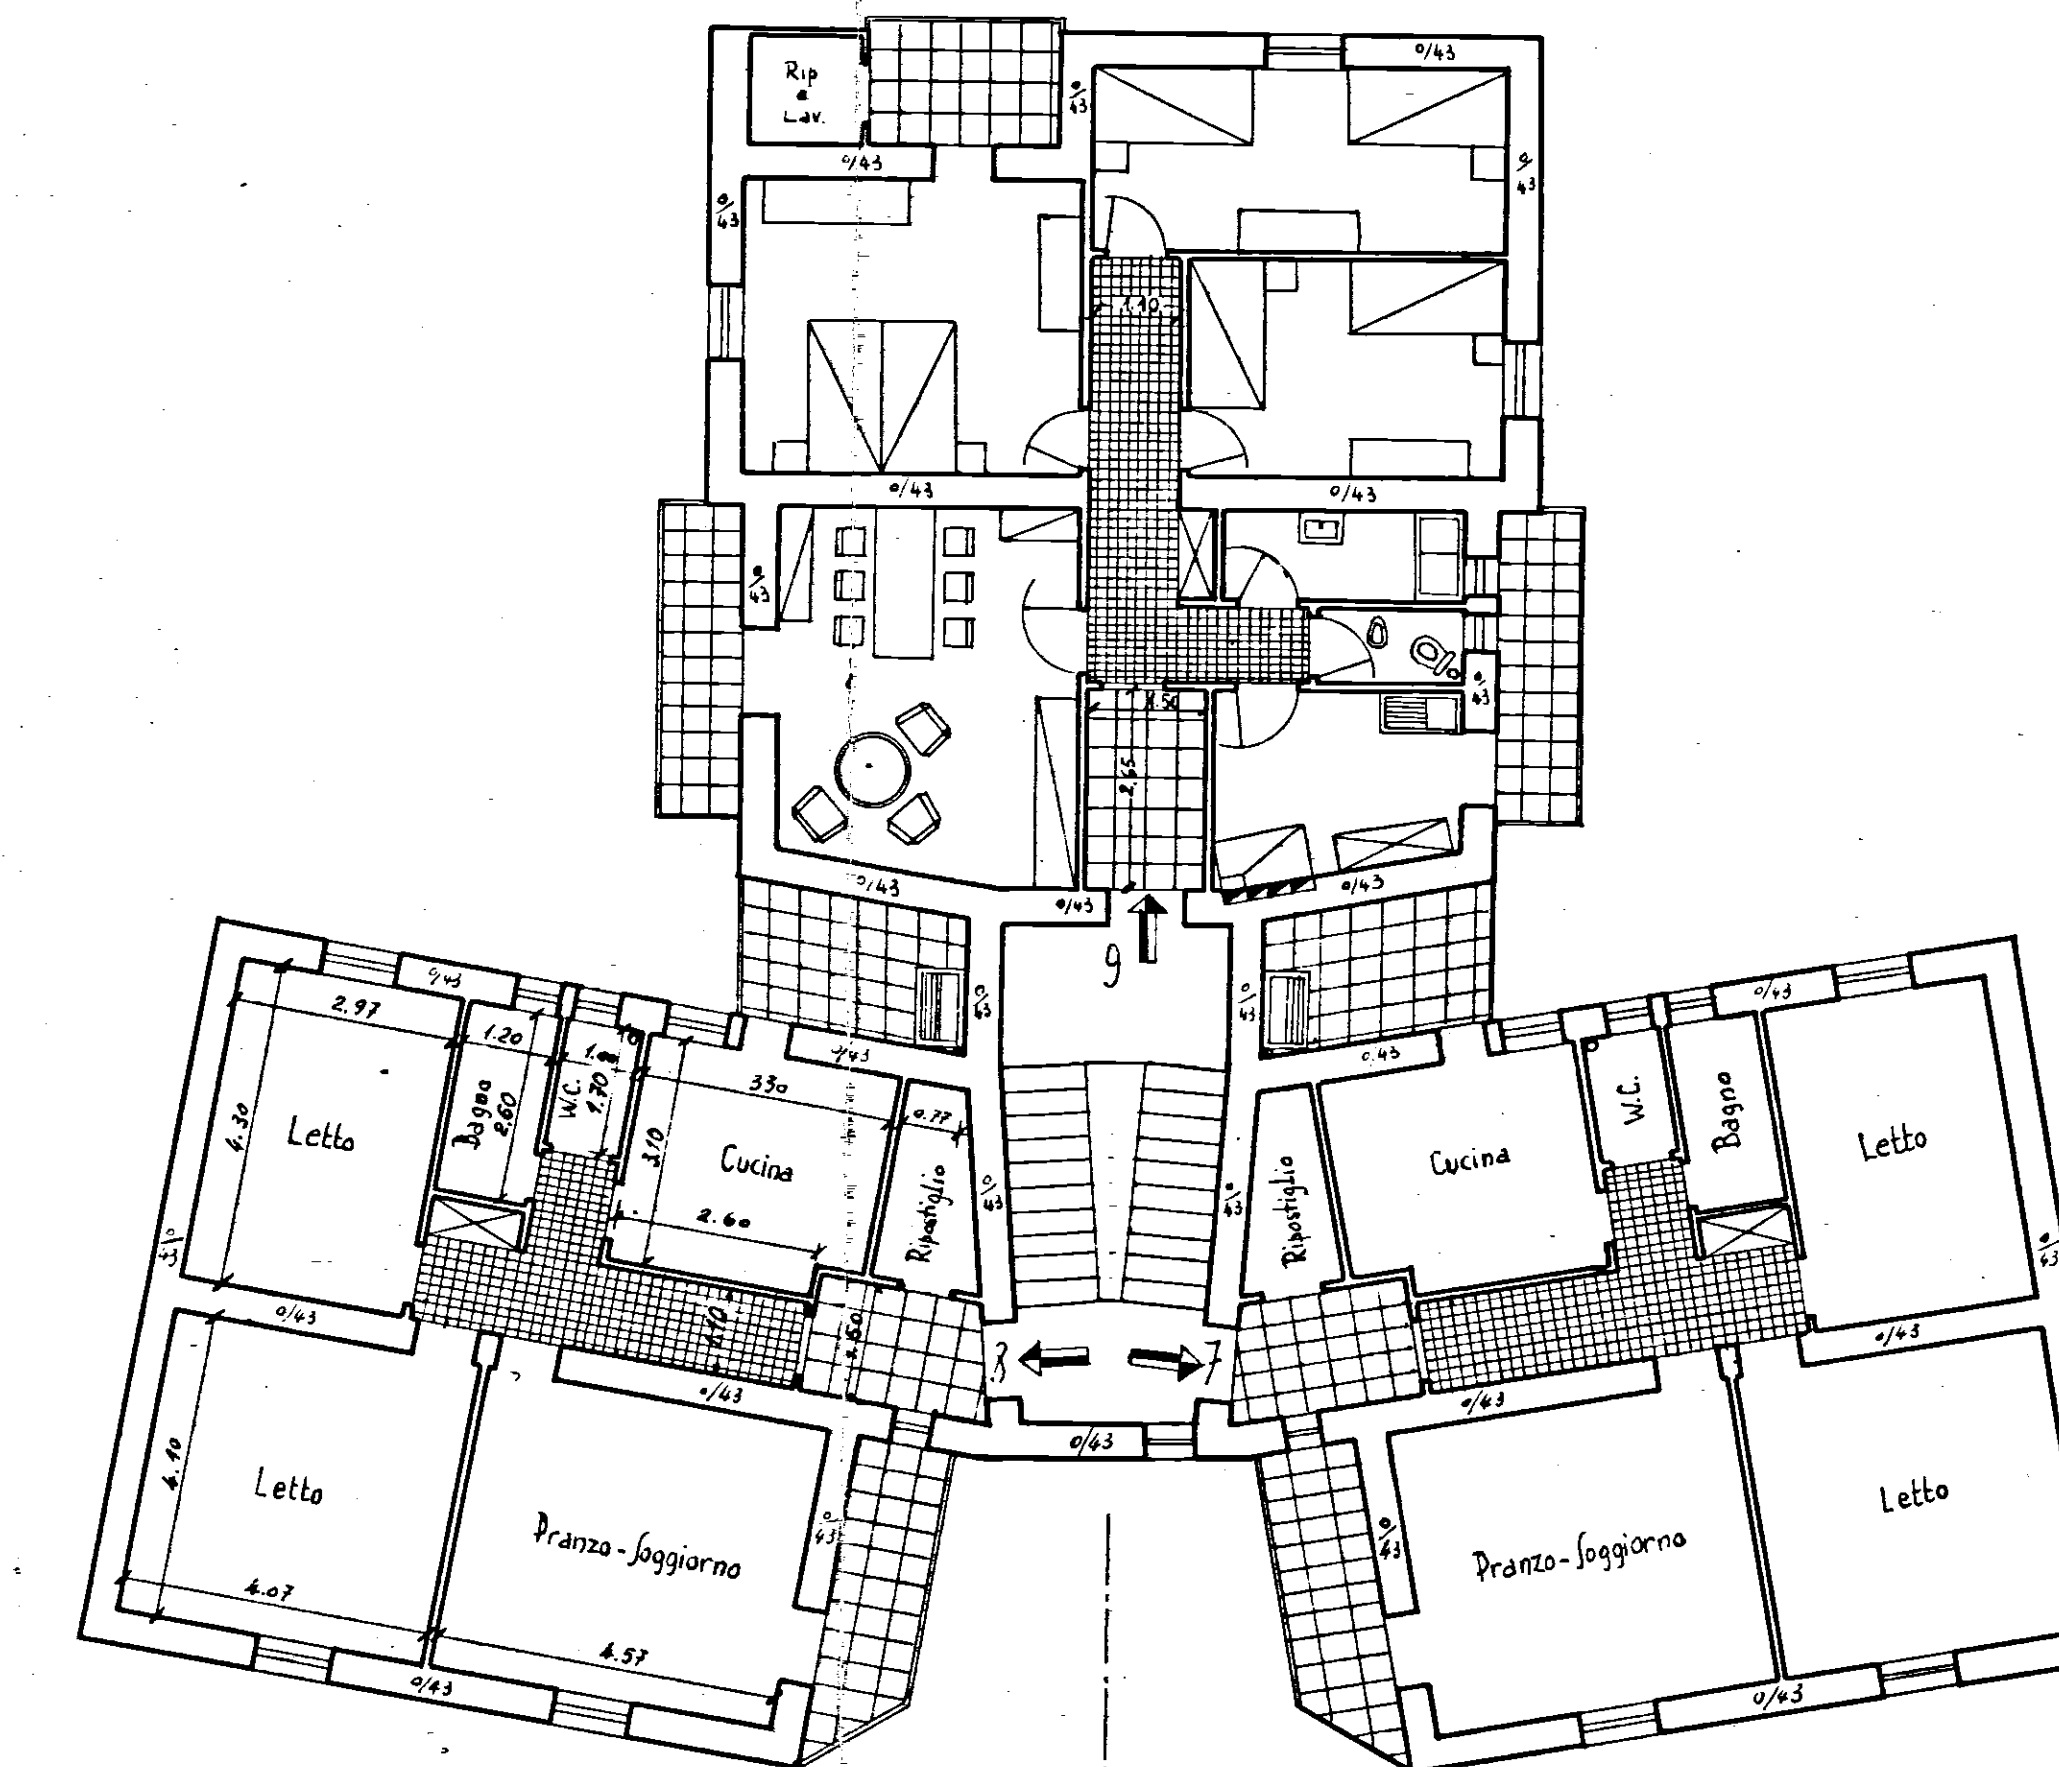

Pianta Secondo Piano