

COSTRUZIONE GESCAL - Ceglie Messapico -

IMPRESA : LUIGI SARDELLA

FABBRICATO "A" (RISCATTO)

PIANTA PIANO PRIMO

CANTIERE : 1638


Interno	1
"	2

Futura Via Matera



Stessa ditta

Stessa ditta

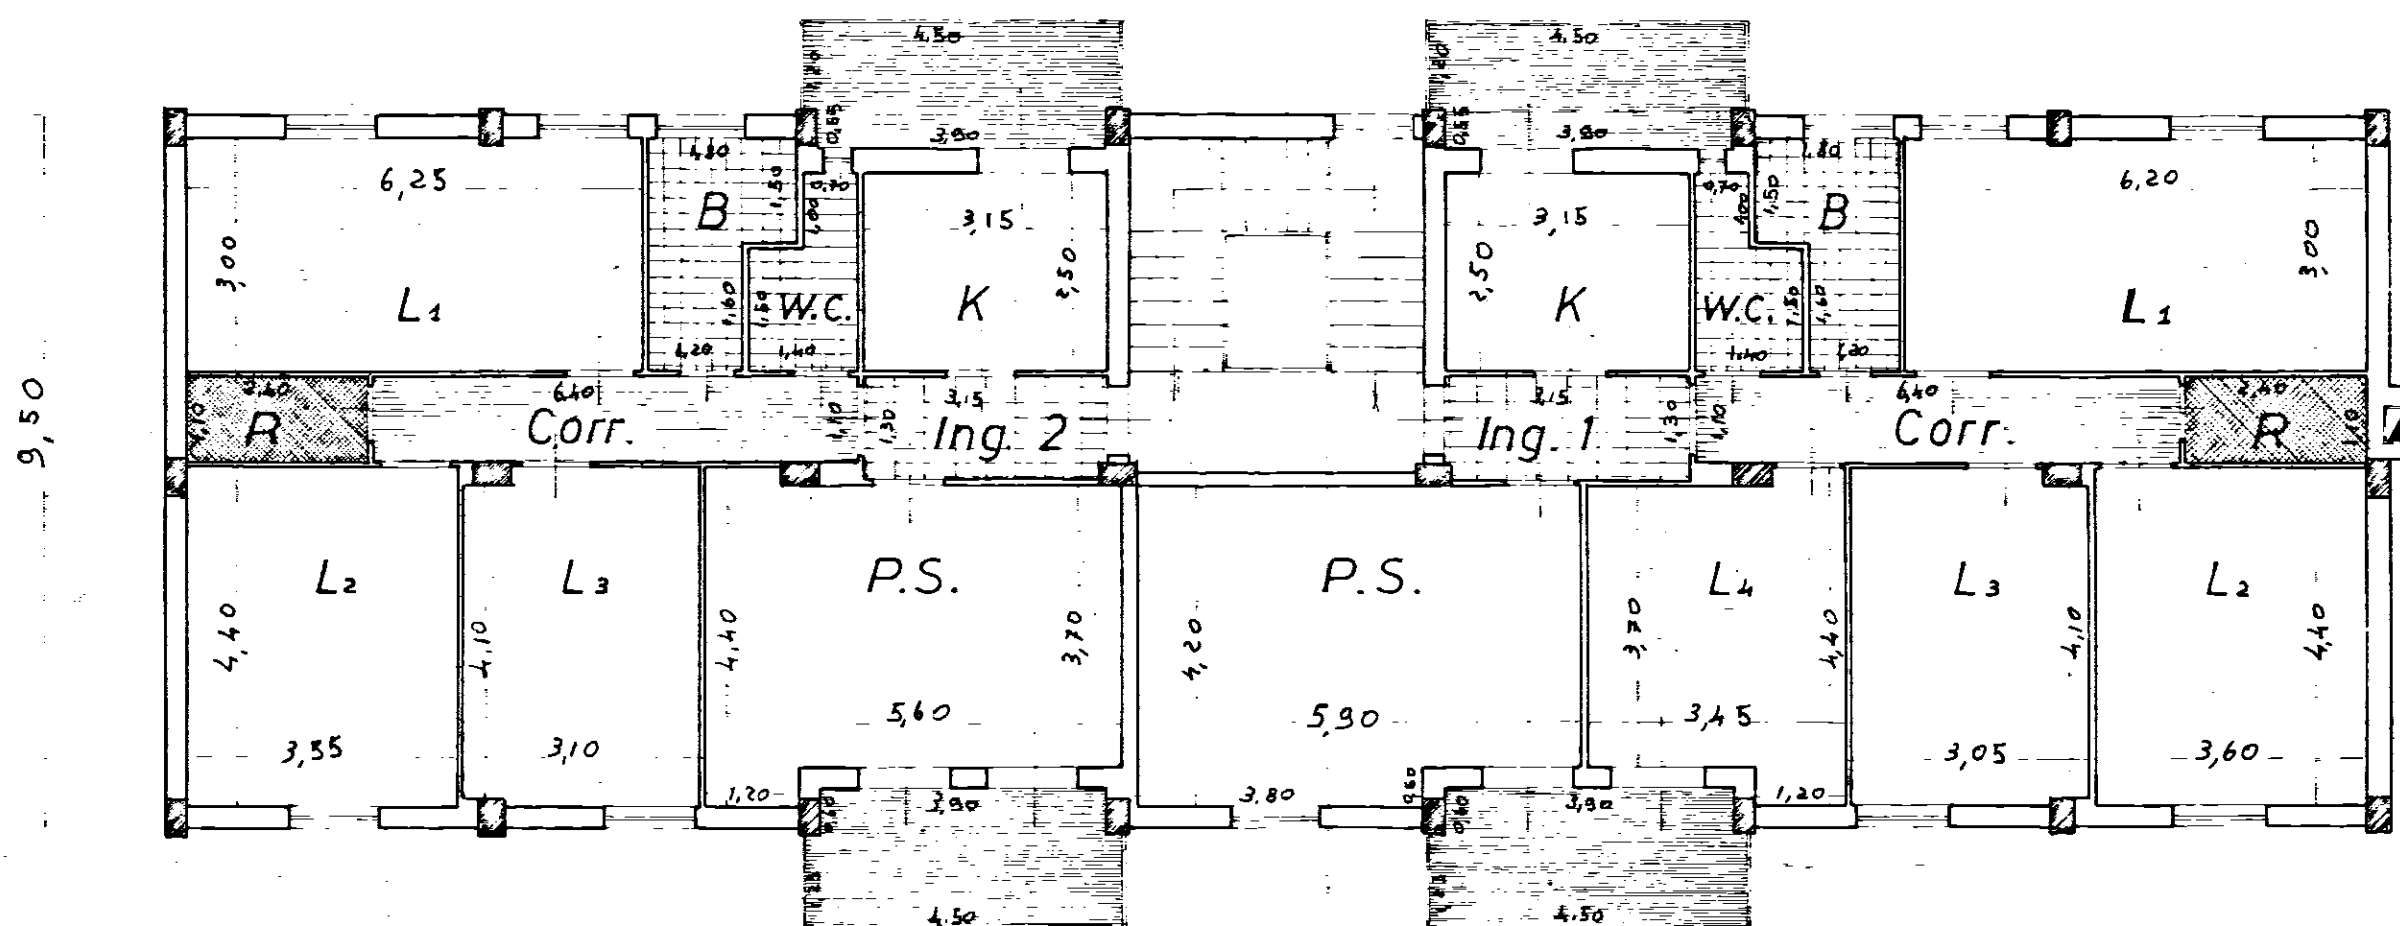

29,80

Stessa ditta

SCALA 1:100