




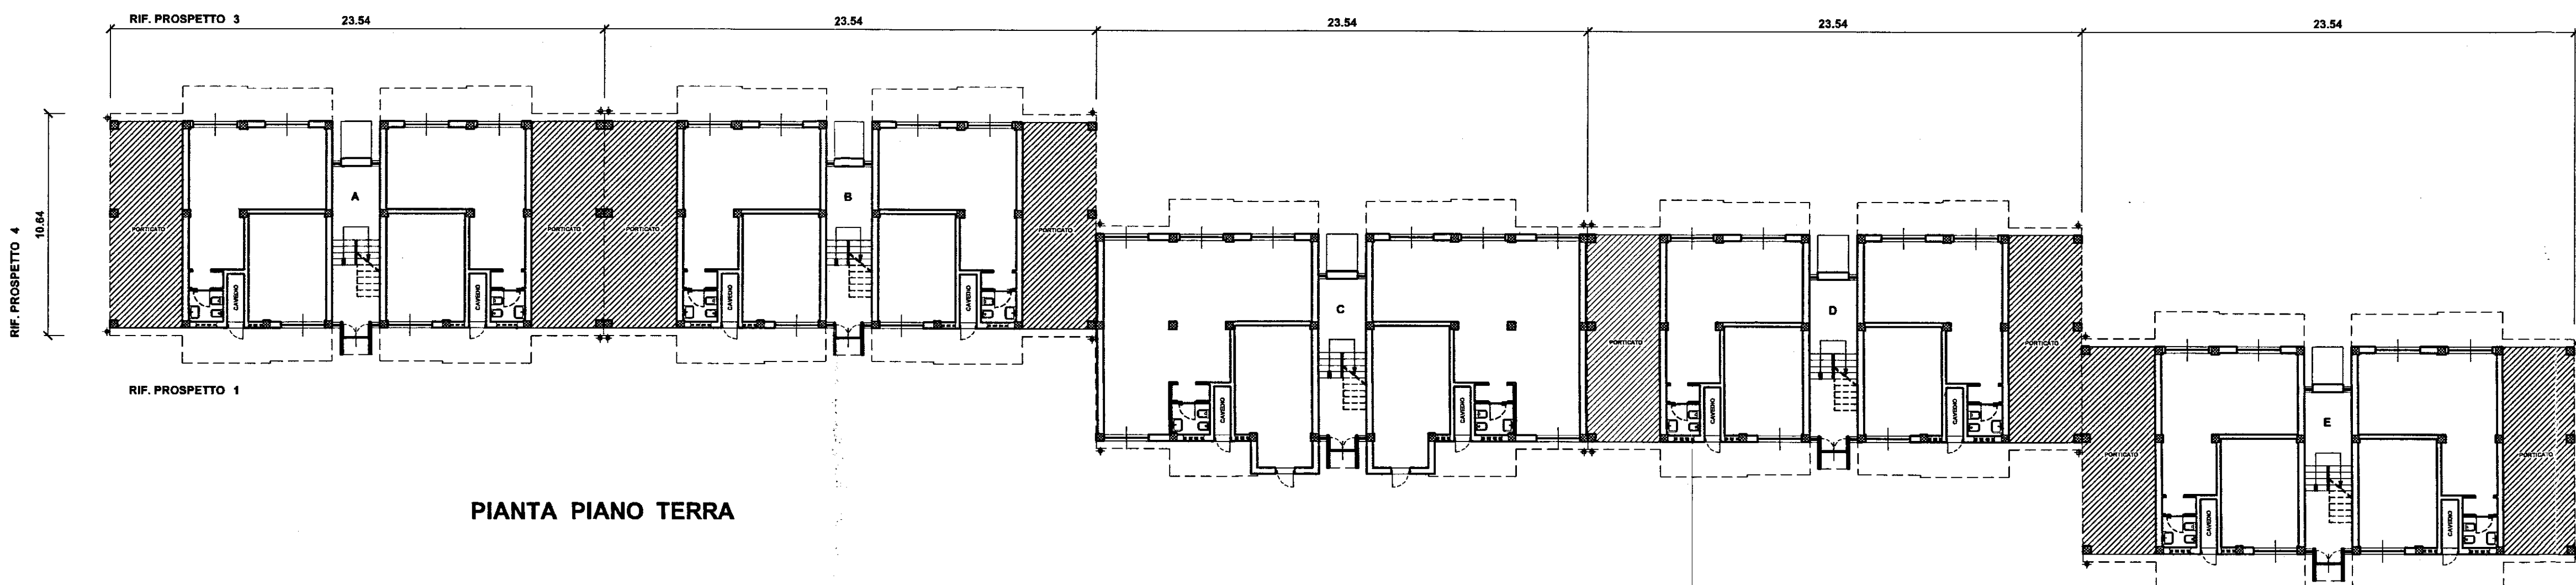

PIANTA PIANO TERRA

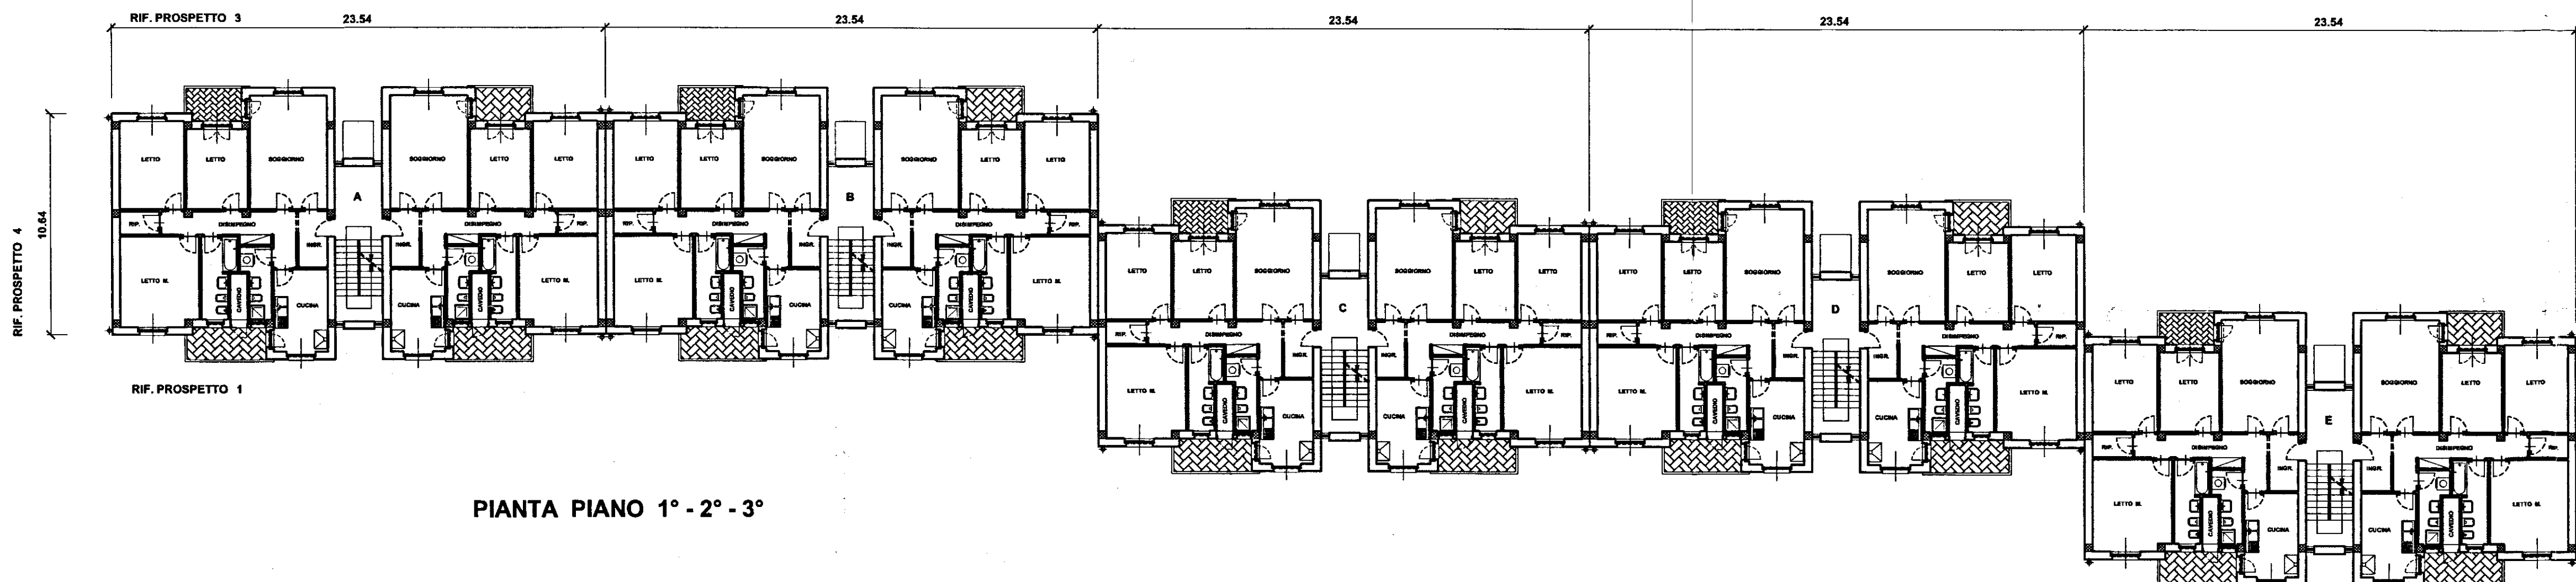

PIANTA PIANO 1° - 2° - 3°

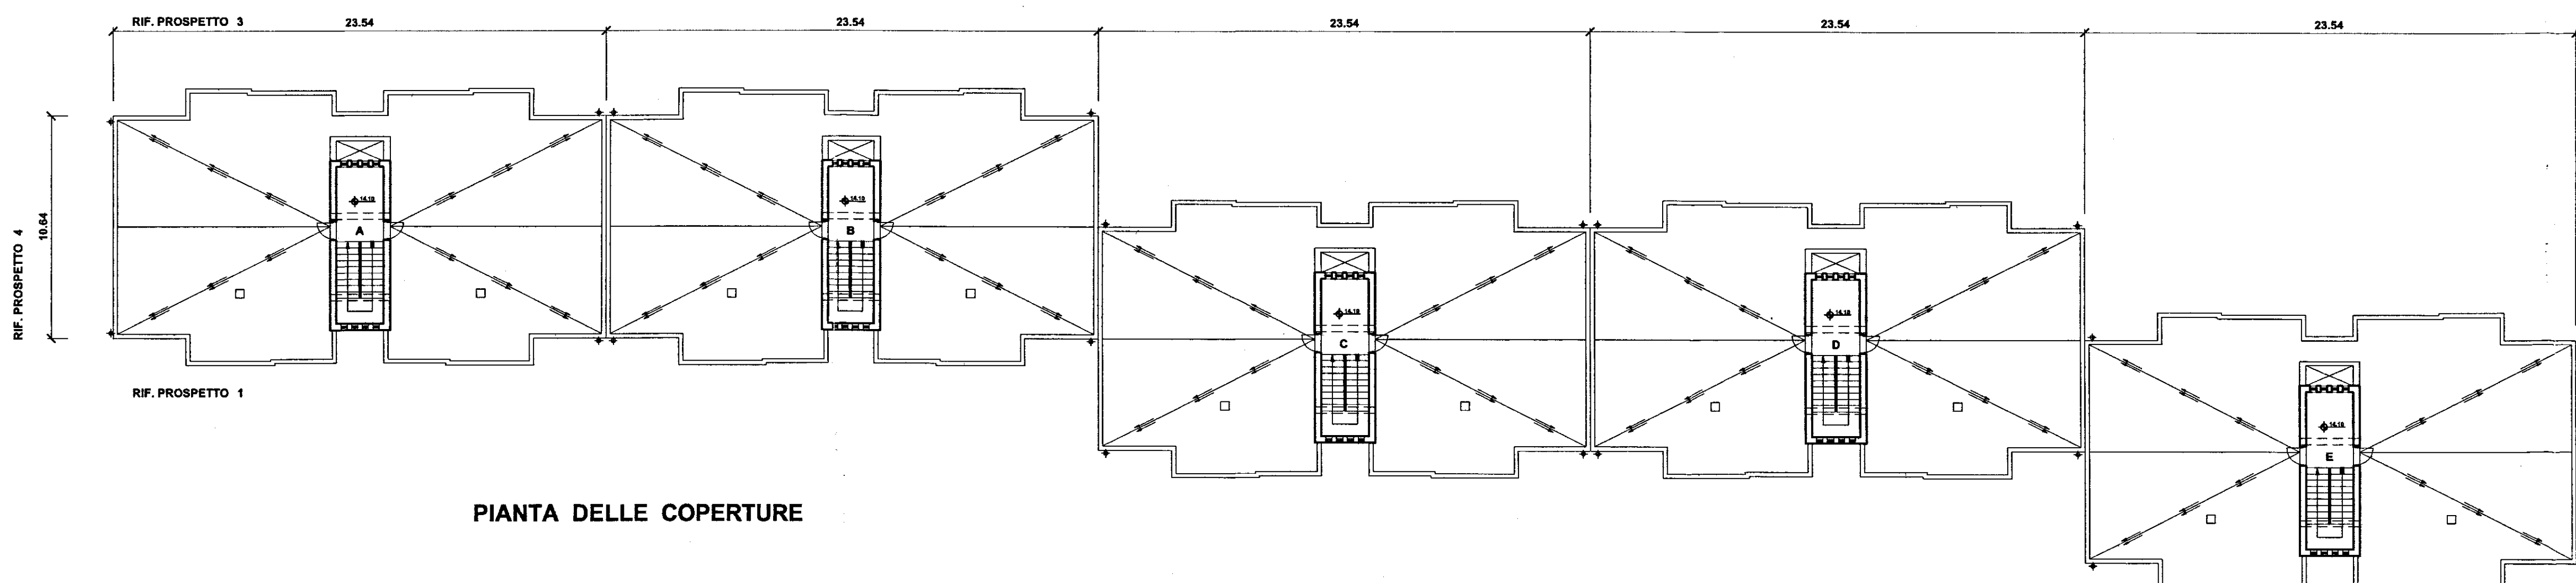

PIANTA DELLE COPERTURE

ISTITUTO AUTONOMO CASE POPOLARI
PER LA PROVINCIA DI BRINDISI

LEGGE n° 560/93
DEL. G. R. 2007 DEL 30.12.2005

LAVORI DI MANUTENZIONE STRAORDINARIA DEL PATRIMONIO
I.A.C.P.
NEL COMUNE DI FRANCAVILLA FONTANA (BR)
VIA CALAMANDREI LOTTO 16

LOTTO 16°

PROGETTO ESECUTIVO

PROGETTISTA :
DOTT. ING. GIUSEPPE DE ANGELIS
RESPONSABILE DEL PROCEDIMENTO :
DOTT. ARCH. GIANLUCA TUCCI
COORDINATORE SICUREZZA
IN FASE DI PROGETTAZIONE:
GEOM. ROCCO CAFORIO
COLLABORAZIONE TECNICA:
GEOM. FERDINANDO DEL PRETE
GEOM. ROCCO CAFORIO

DATA : Novembre 2006

SCALA : 1 : 200

ARCHIVIO :

TAV . 7

PIANTE
PAL. A - B - C - D - E