



ISTITUTO AUTONOMO CASE POPOLARI PER LA PROVINCIA DI BRINDISI

PROGETTO CASE POPOLARI IN OSTUNI

SCALA 1:100

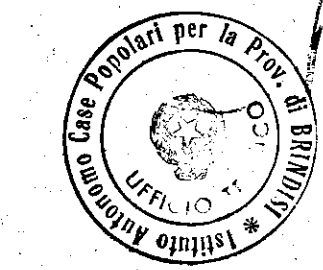

PROVVEDITORATO ALLE OPERE PUBBLICHE
CON SEDE IN OSTUNI
COMITATO TECNICO AMMINISTRATIVO
adunanza del 30 APR. 1957
N. 61
IL SEGRETARIO

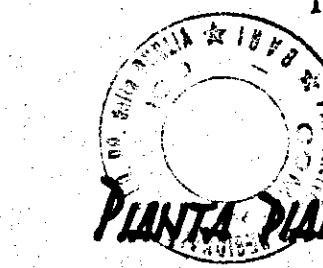


PIANTA PIANO FONDAZIONI

UFFICIO DEL GENIO CIVILE DI BRINDISI
VISTO: si esprime parere favorevole ai sensi
dell'art. 23 del D.P.D.R. 50-6-1955 n. 1534.
N. 3354 di Prot.
Brindisi 28.4.57




L'INGEGNERE DIRIGENTE
G. Gull
G. Gull

PIANTA PIANO SEMINTERRATO

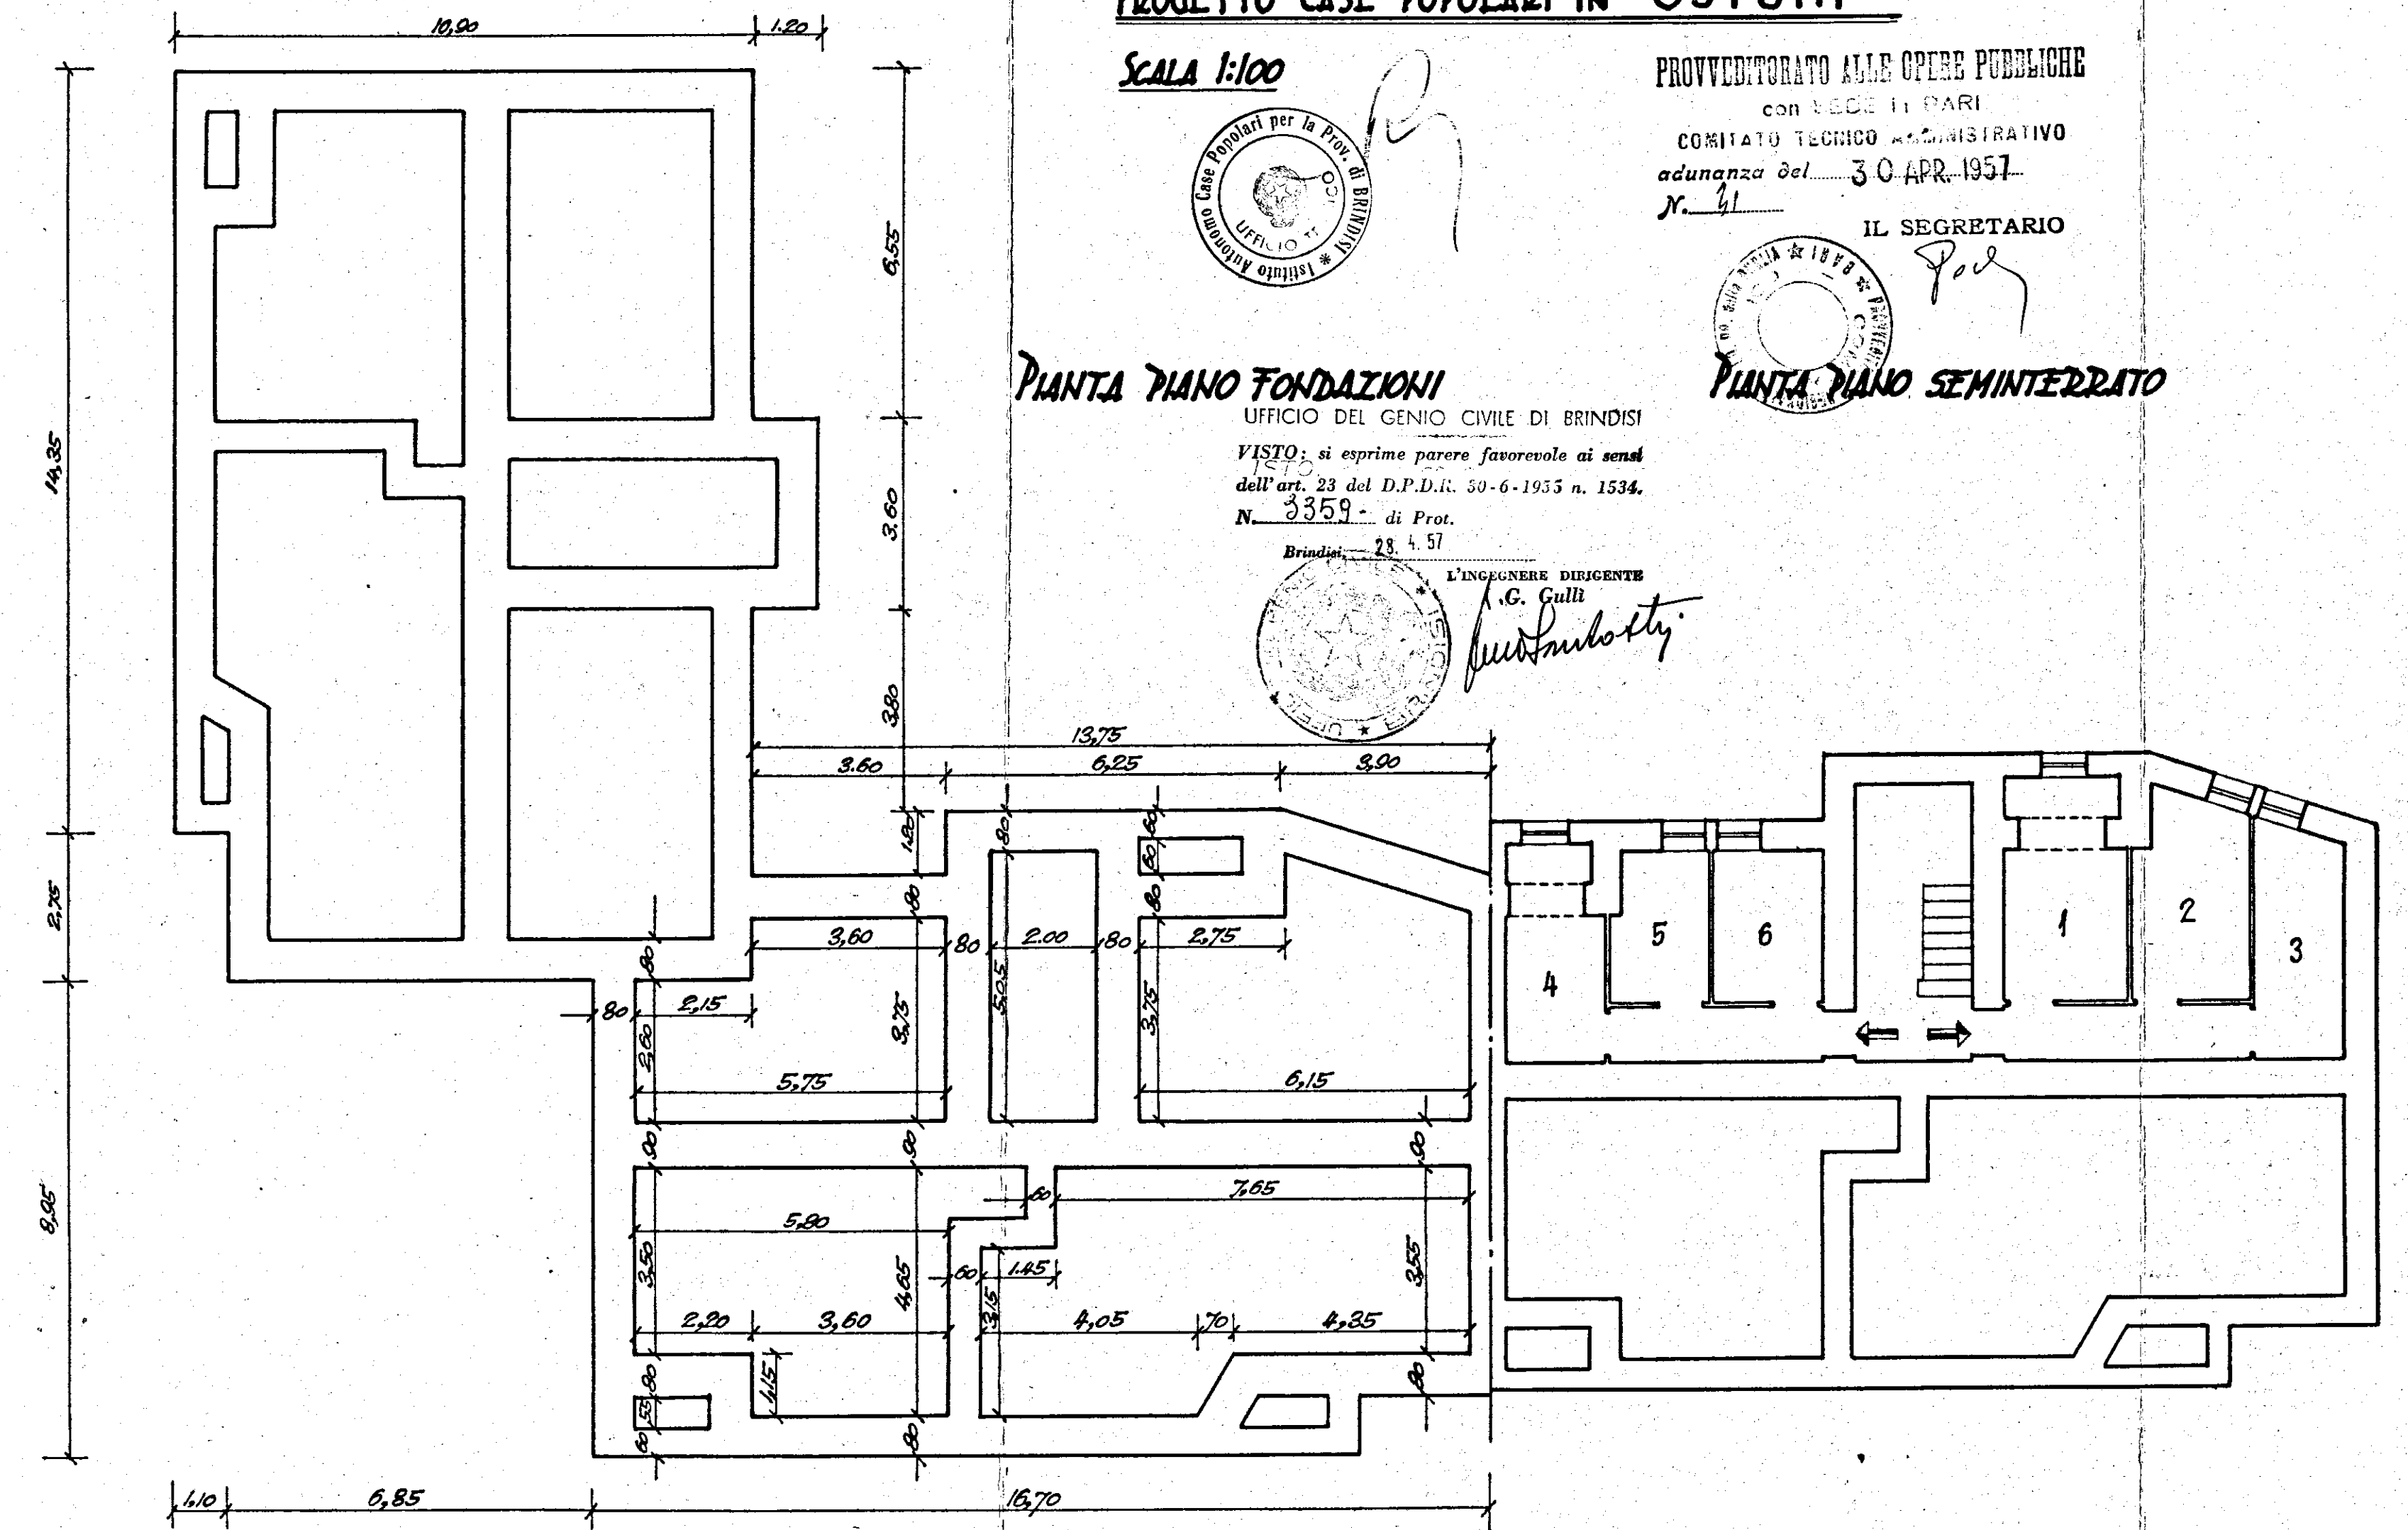

PIANTA SECONDO PIANO

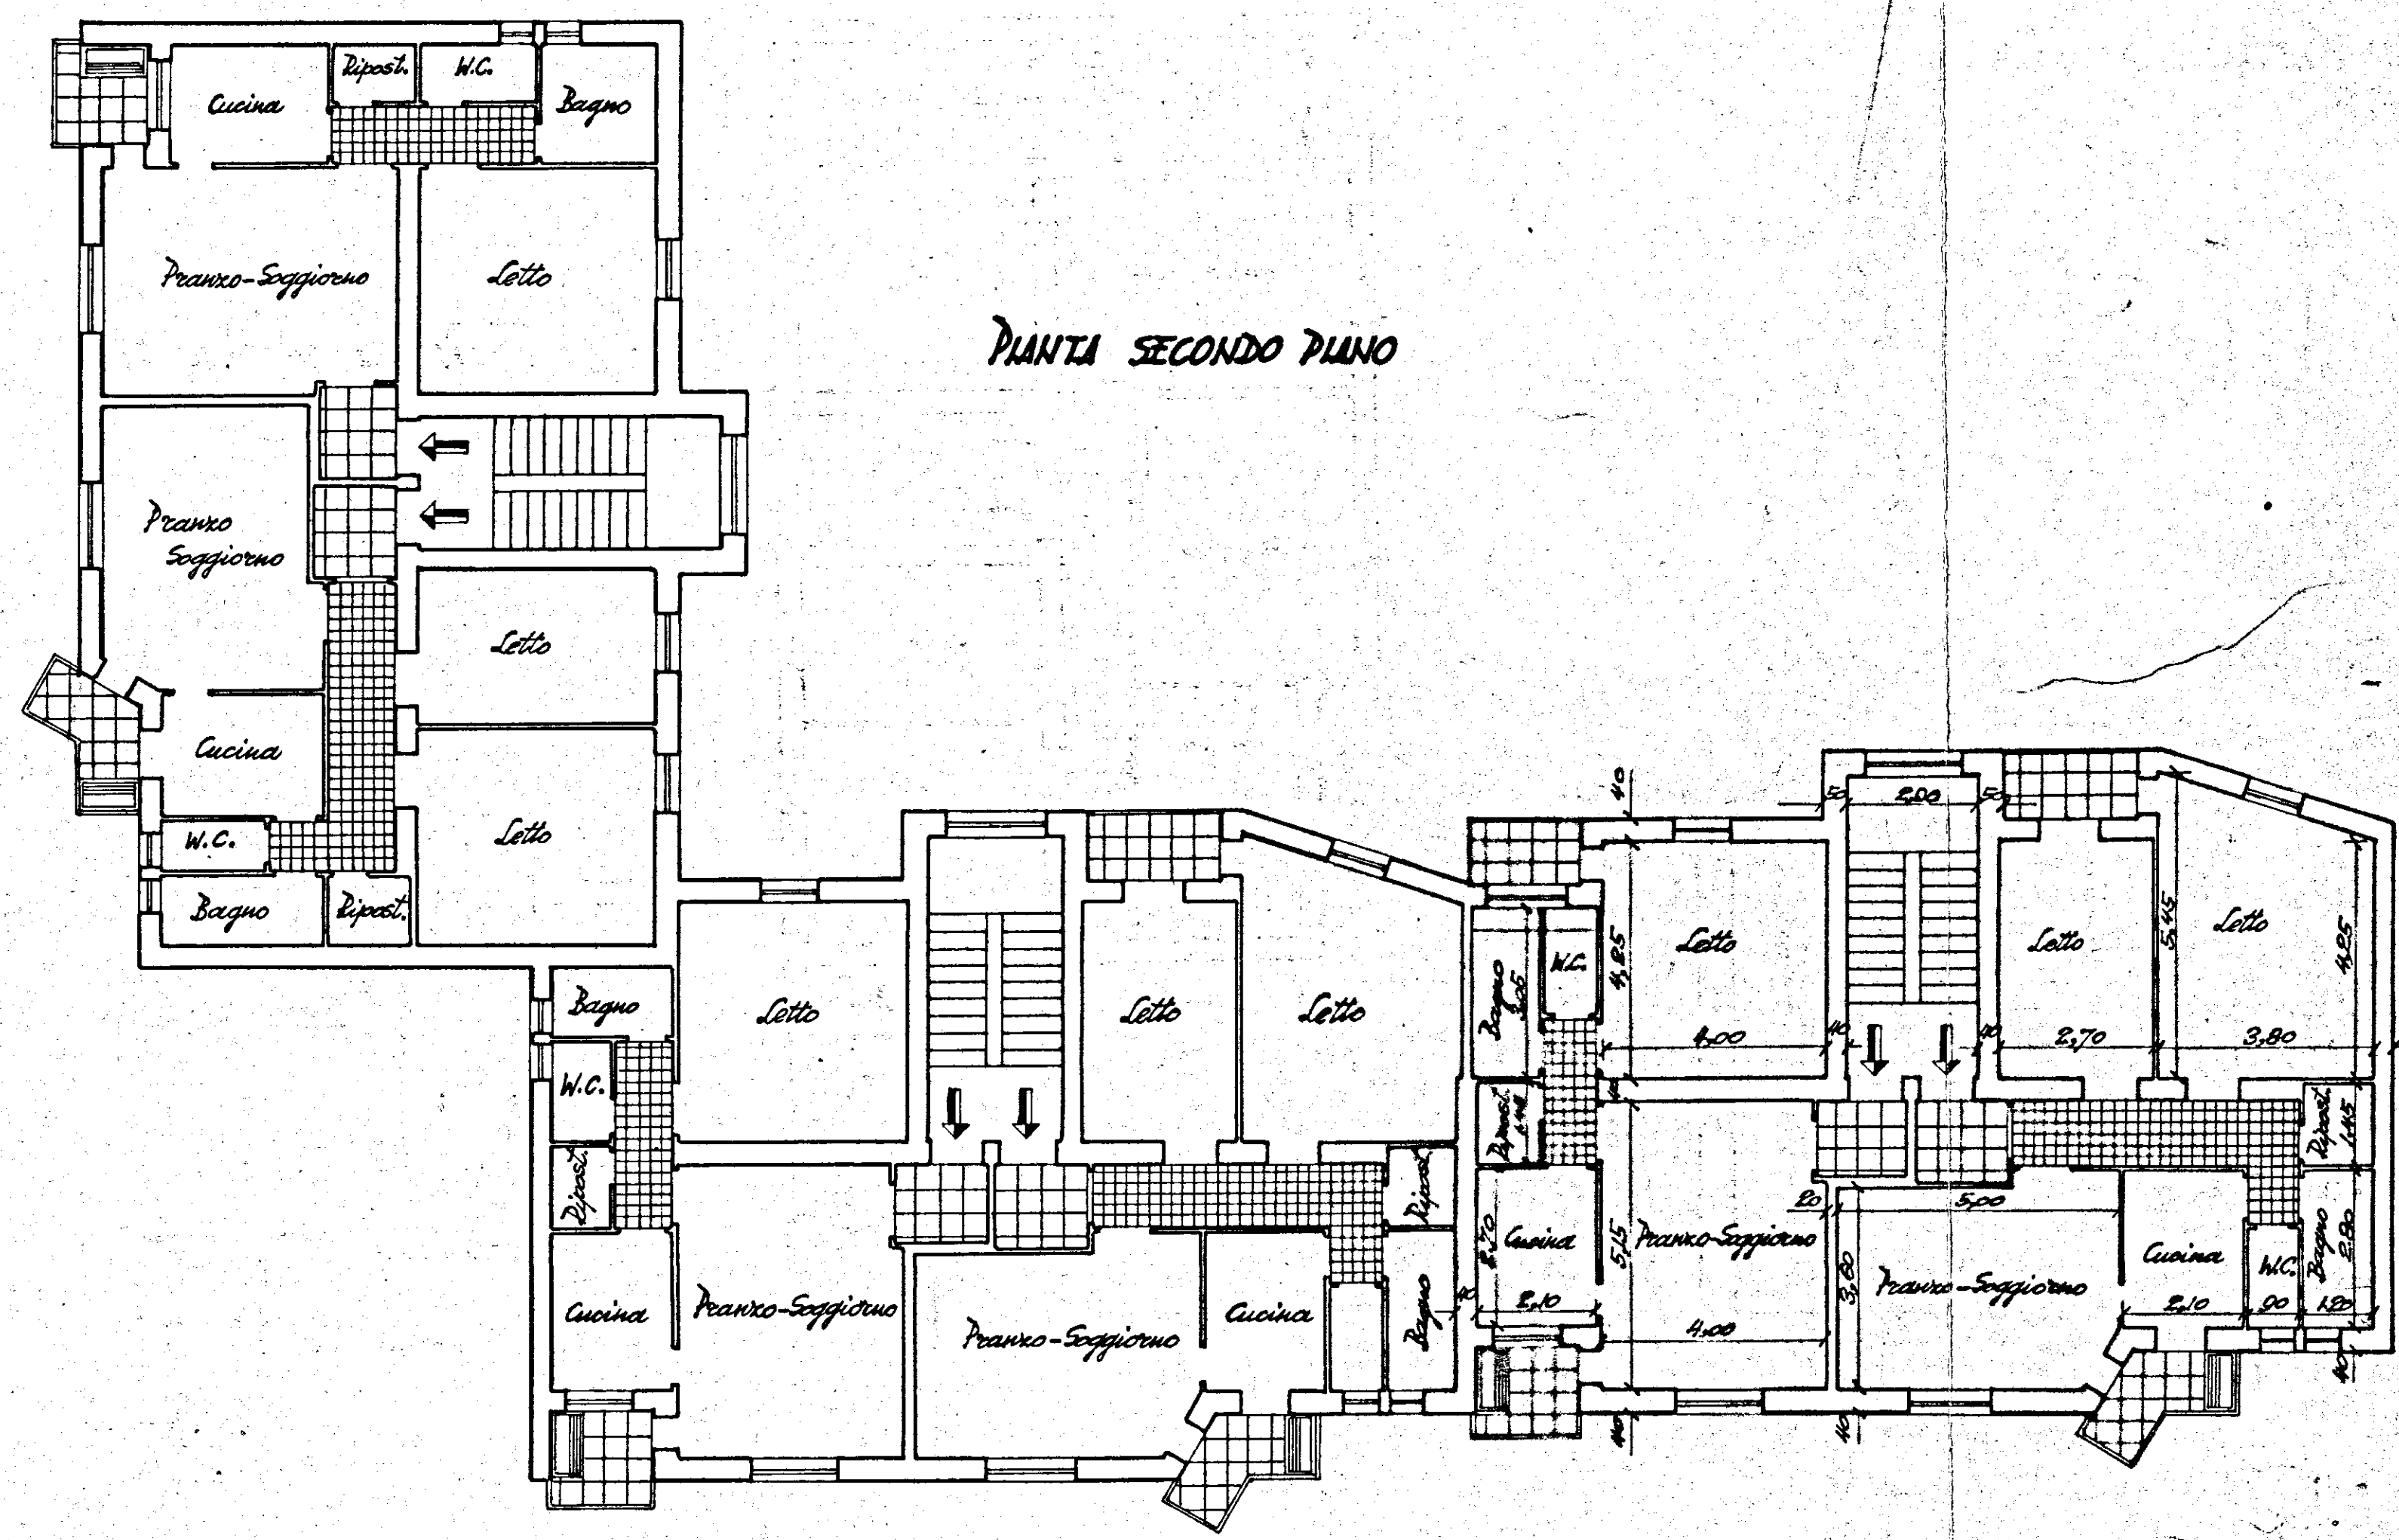

PIANTA PIANO TERRA E PRIMO PIANO

