


Comune di BRINDISI
 Provincia di BRINDISI
 CANTIERE n° 11251 (Gestione INA-ASA)
 Fabbricato Unico: PALAZZINA E
 Località - Commenda Ovest
 Via Irpinia - n° civ. / Unica

n° civ. / Unica Int. 3- Sup. virt. mq. 78,91
 Int. 4- " " " 79,36

PIANTA PIANO PRIMO

Stessa DITTA

n° civ. / Unica

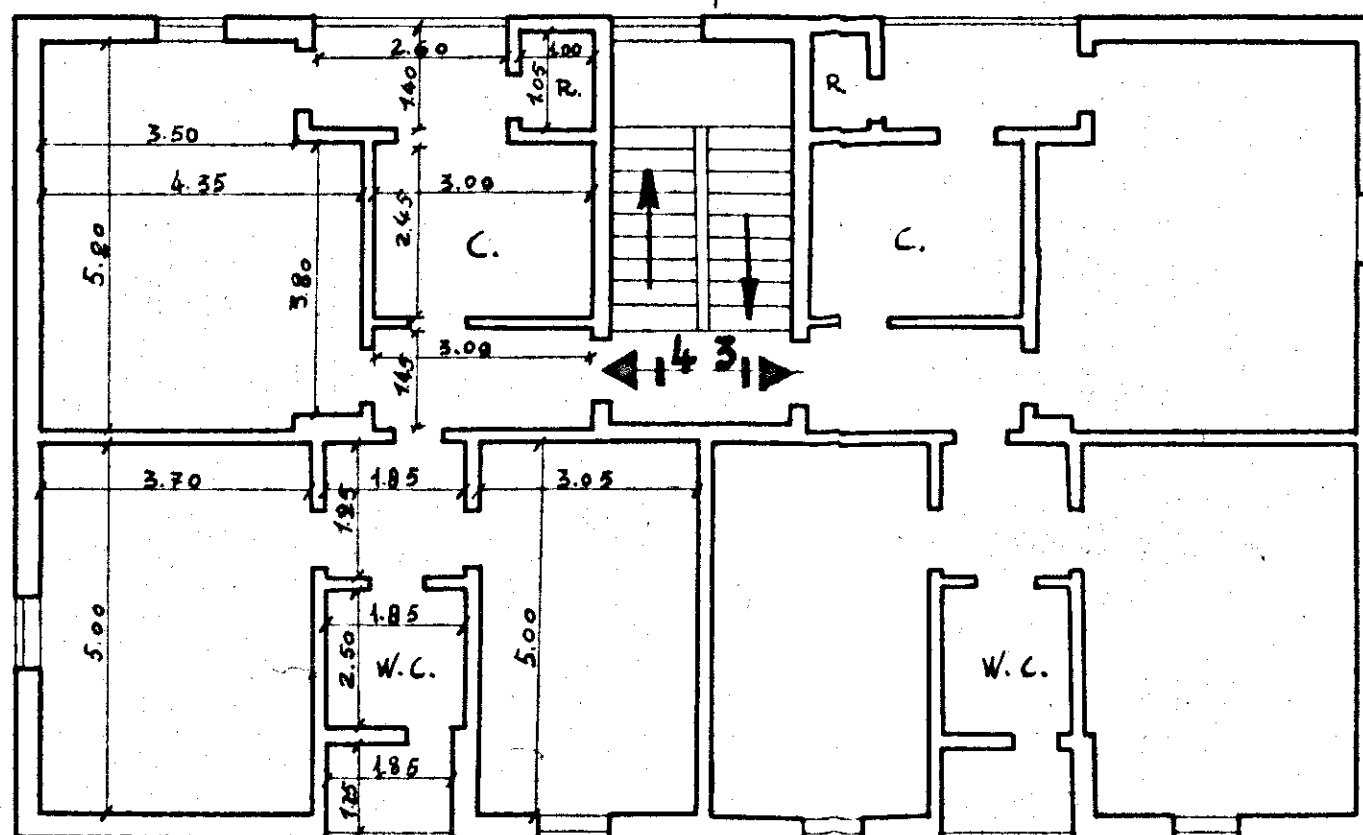

Via Irpinia

Data della compilazione Settembre 1960

Scala 1:100