


CASE POPOLARI IN FASANO - LOTTO 6°

Scala 1:100

PIANTA PIANO RIALZATO

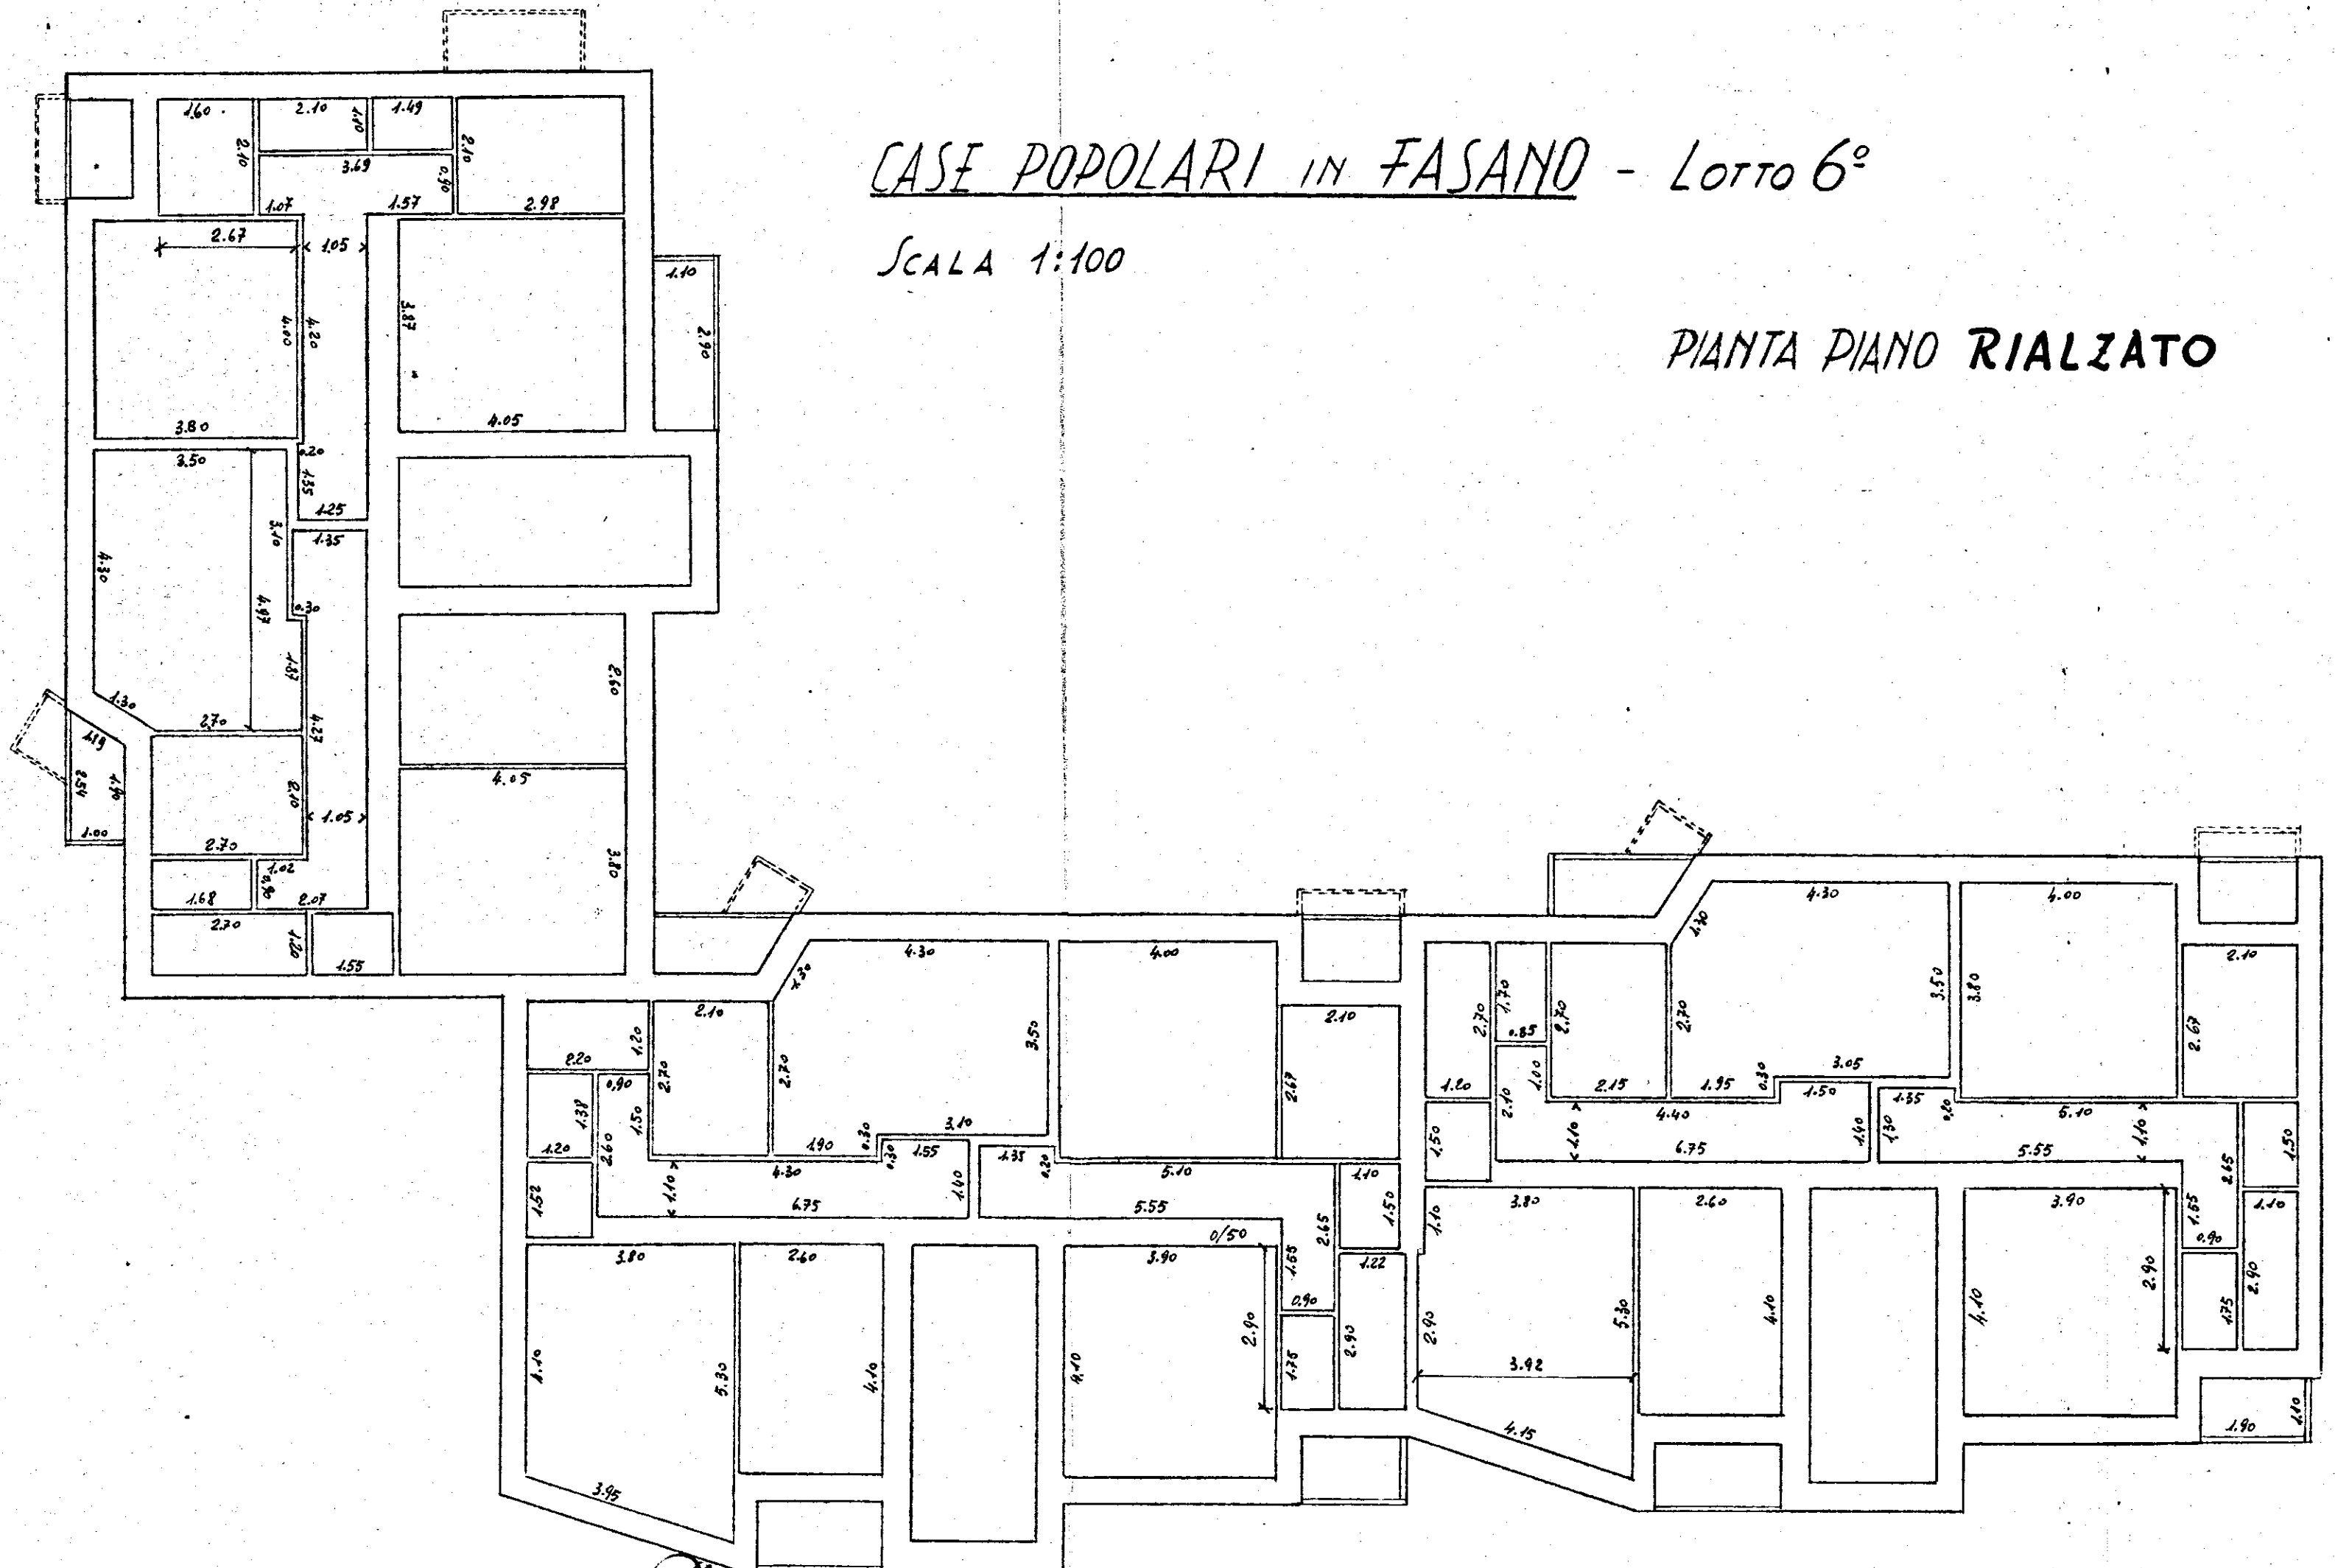

L'IMPRESA

IL DIRETTORE DEI LAVORI