

Comune di BRINDISI
 Provincia di BRINDISI
 (ANTIERE N° 11251 - (GESTIONE INA-Casa)
 Fabbricato Unico: Palazzina F
 Località - Commenda Ovest
 Via Alto Adige - n° civ. /A- /B- /C

no. civ. /A Int. 3- Sup. virt. mq. 76,66
 Int. 4- " " " 76,66

no. civ. /B Int. 3- Sup. virt. mq. 76,66
 Int. 4- " " " 76,66

no. civ. /C Int. 3- Sup. virt. mq. 76,75
 Int. 4- " " " 76,49


PIANTA PRIMO PIANO

LOCAZIONE

PIANTA PIANO PRIMO

Via Alto Adige

VIA ALTO ADIGE

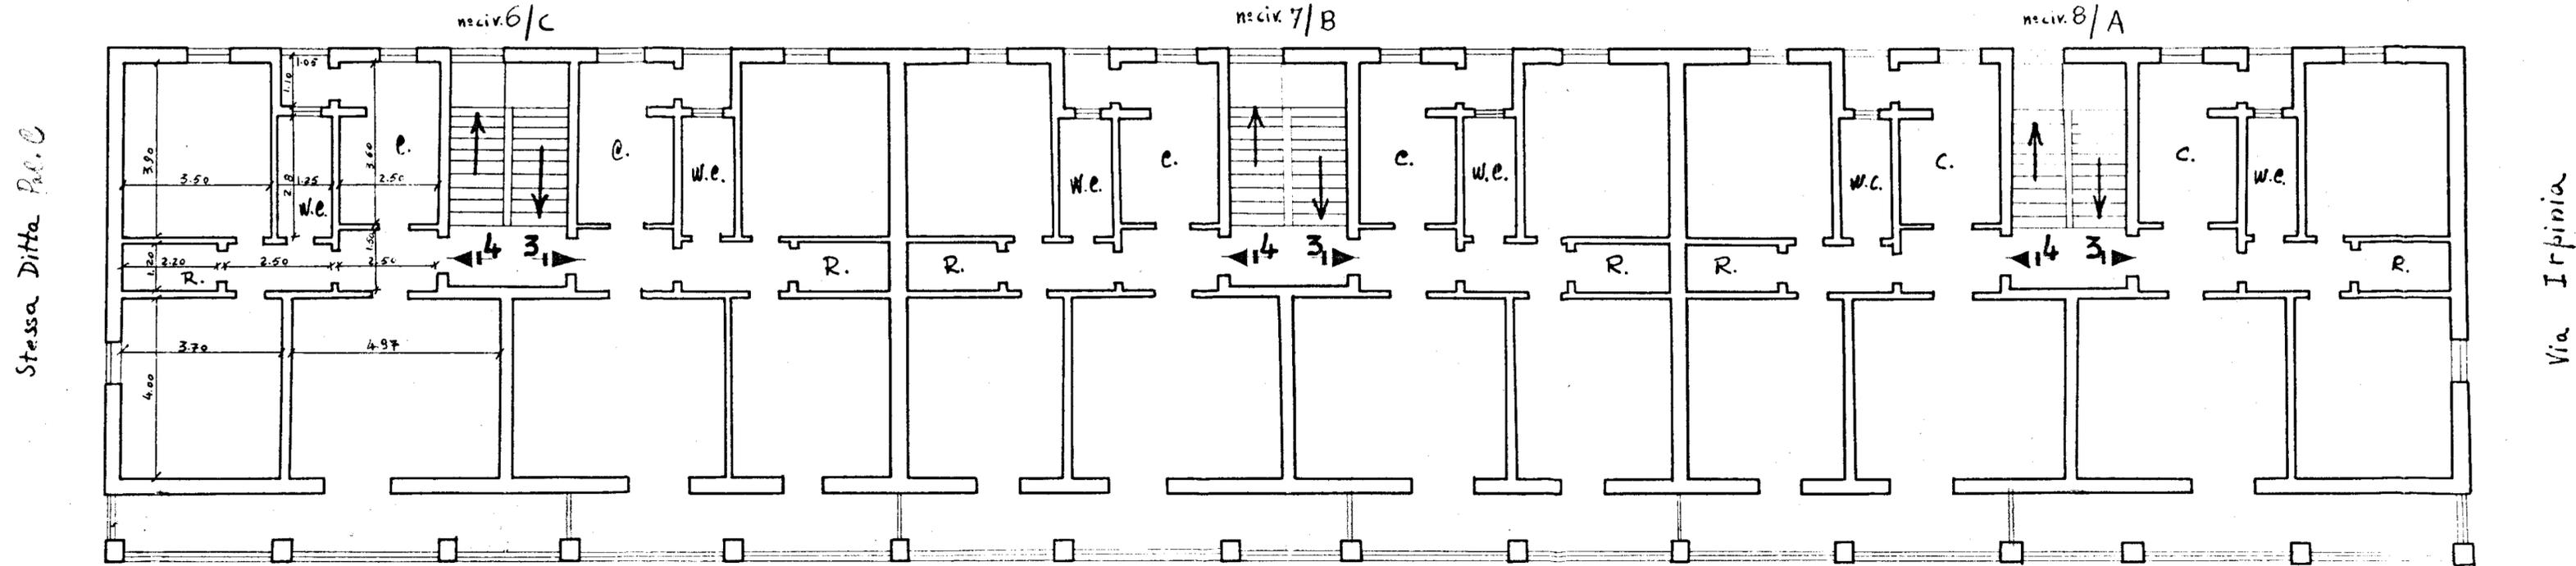

Data della compilazione Settembre 1960

Stessa Ditta

LARGO DELLE MURGE

Scala 1:100