

ISTITUTO AUTONOMO CASE POPOLARI
PER LA PROVINCIA DI BRINDISI


Costruzione di n. 10 abitazioni per
LAVORATORI AGRICOLI DIPENDENTI

VILLA CASTELLI


PIANTE
SCALA 1:100




PIANTA FONDAZIONI

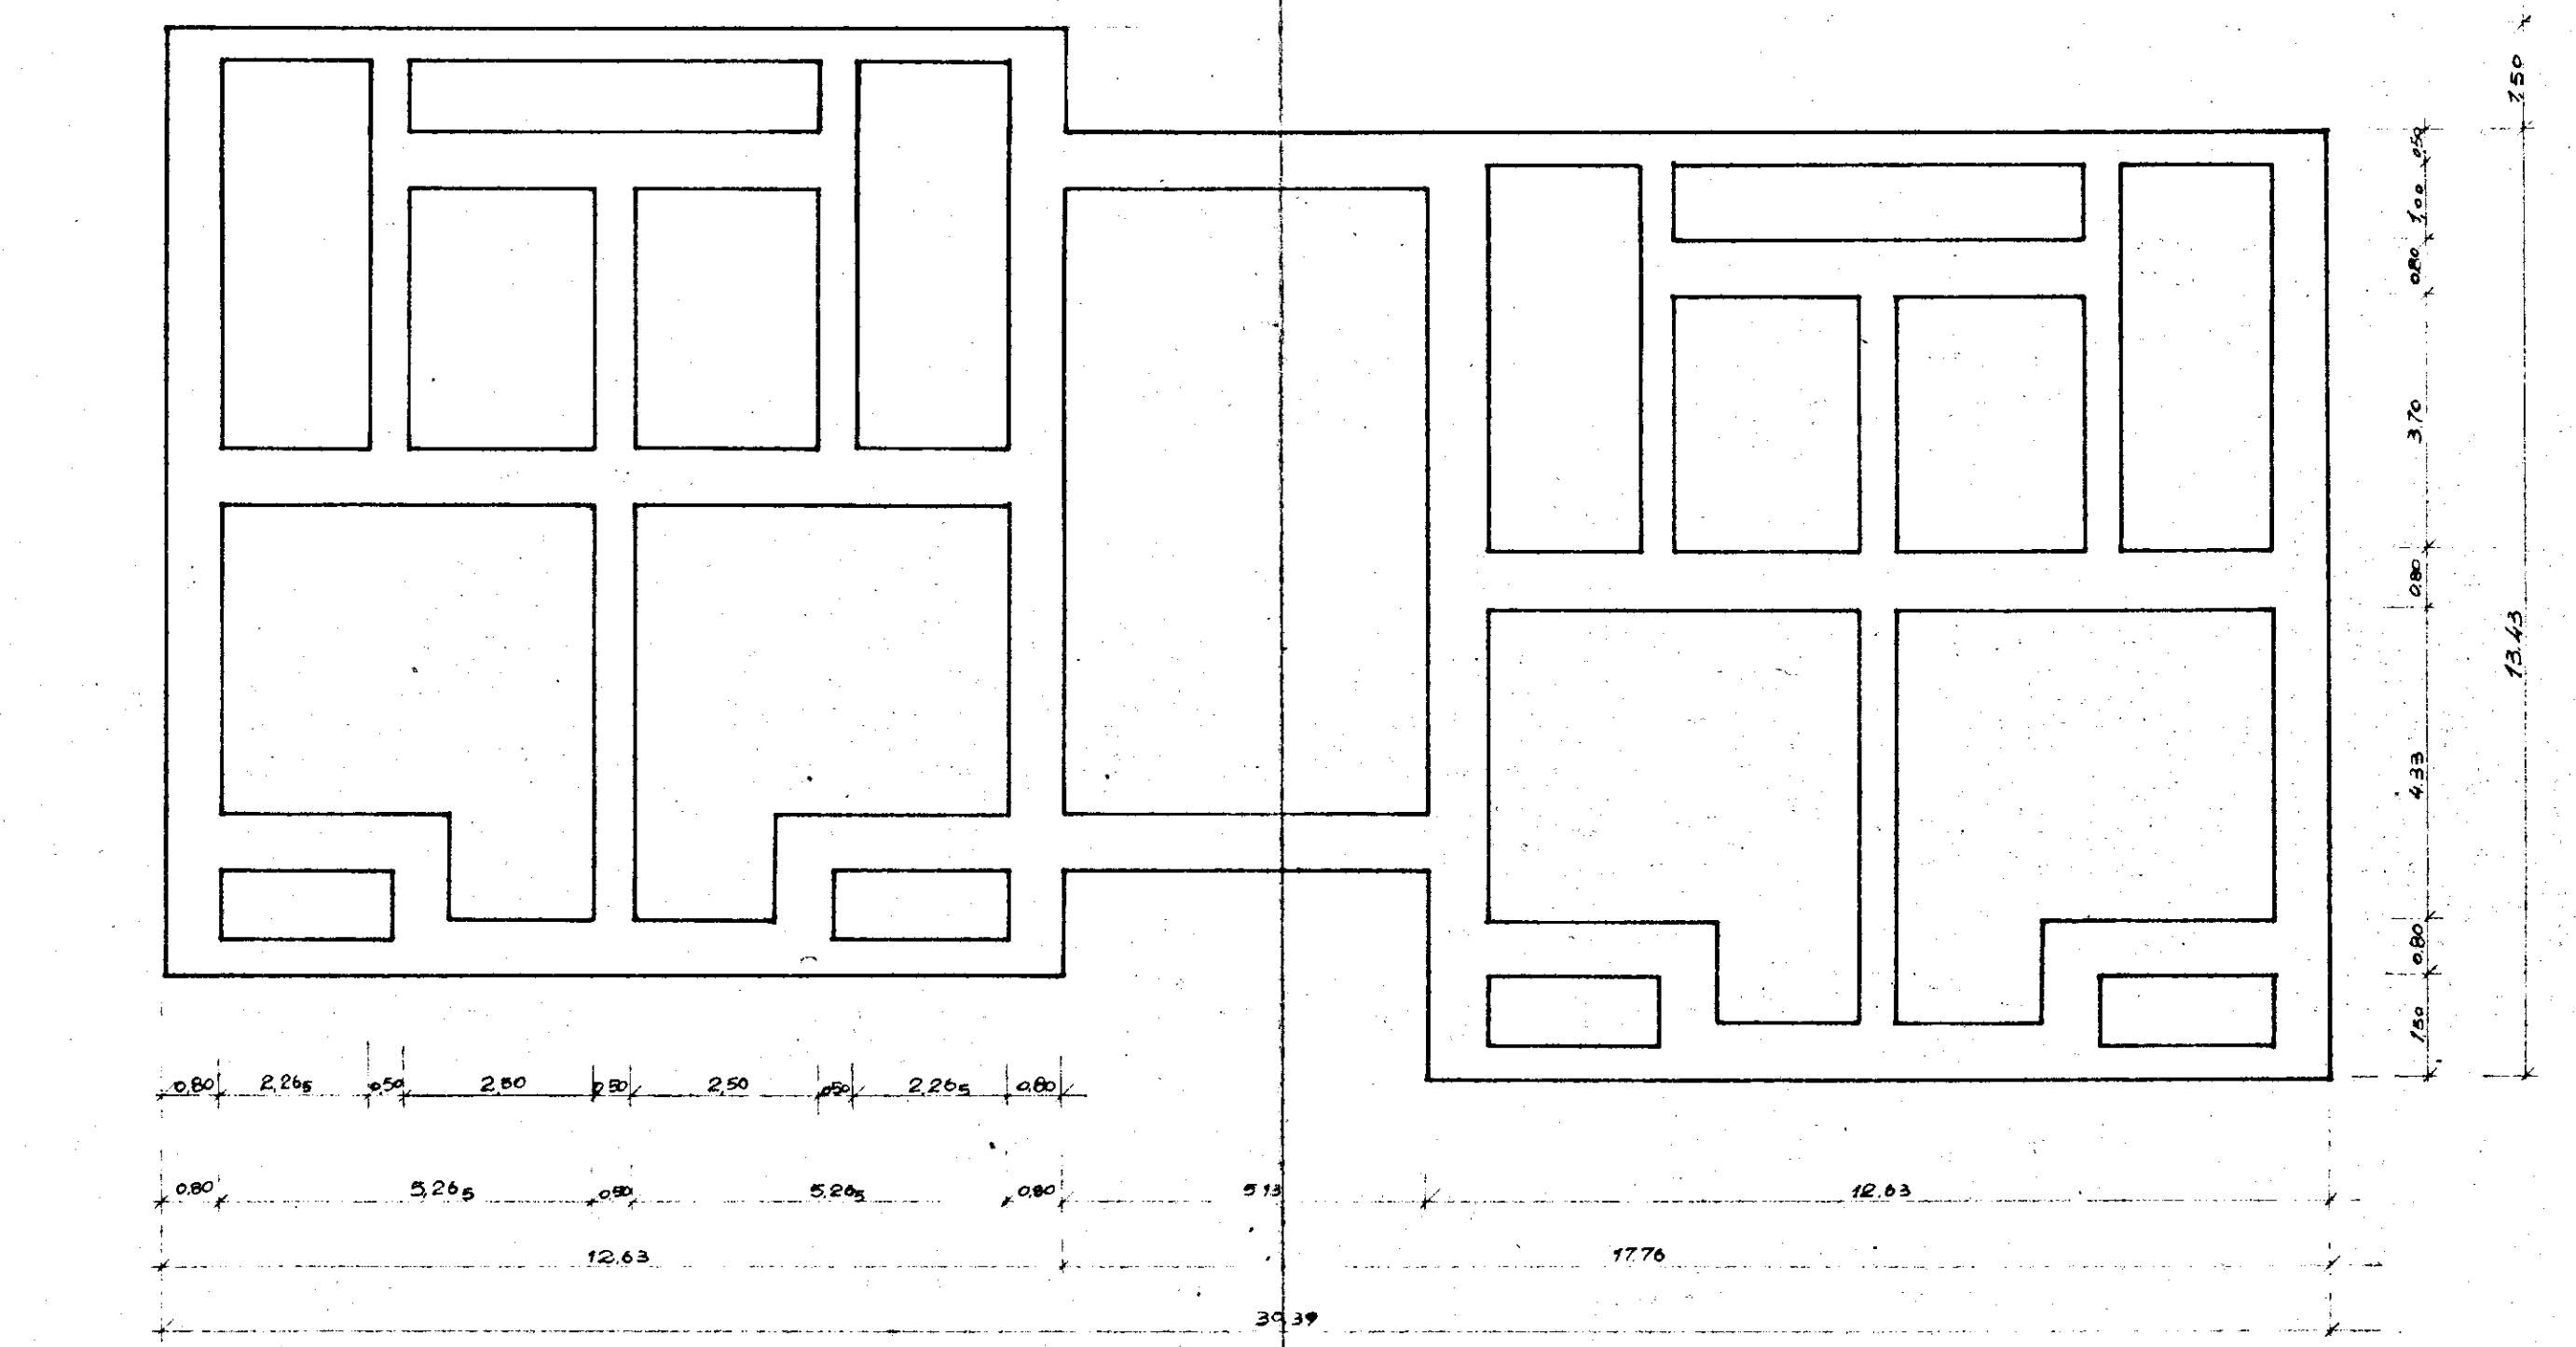

PIANTA PIANO TERRA

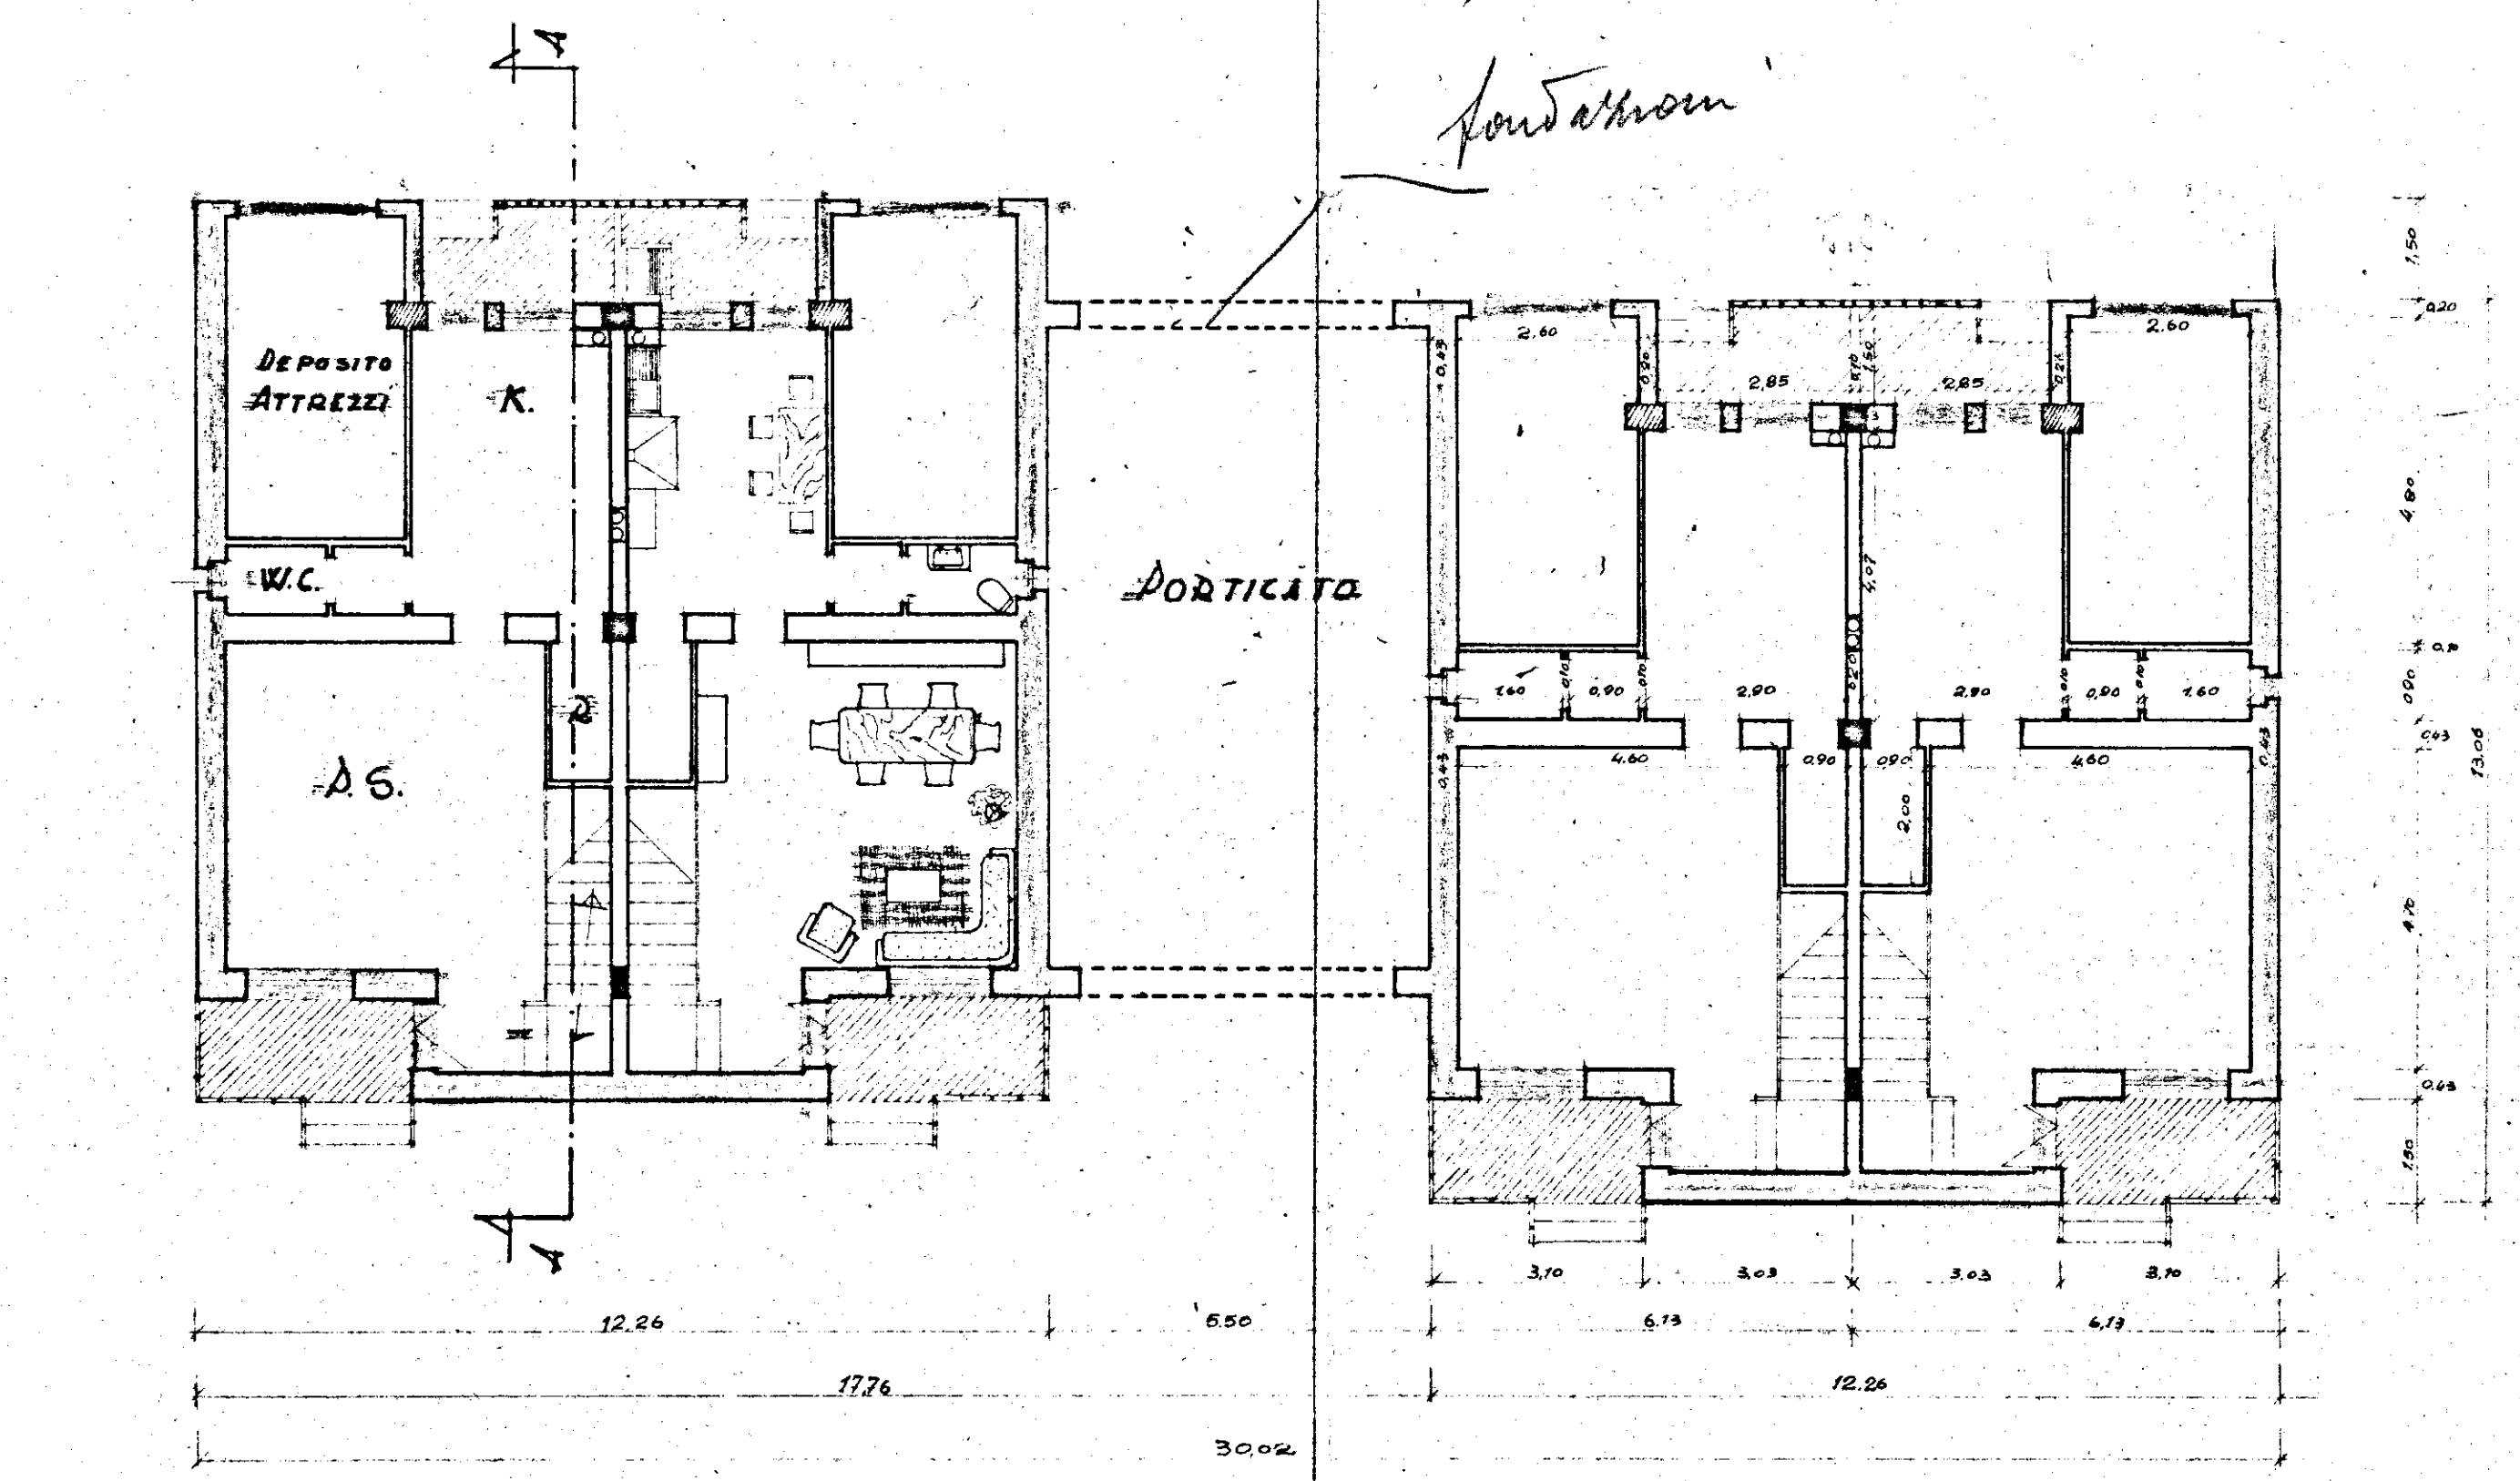

PIANTA PRIMO PIANO

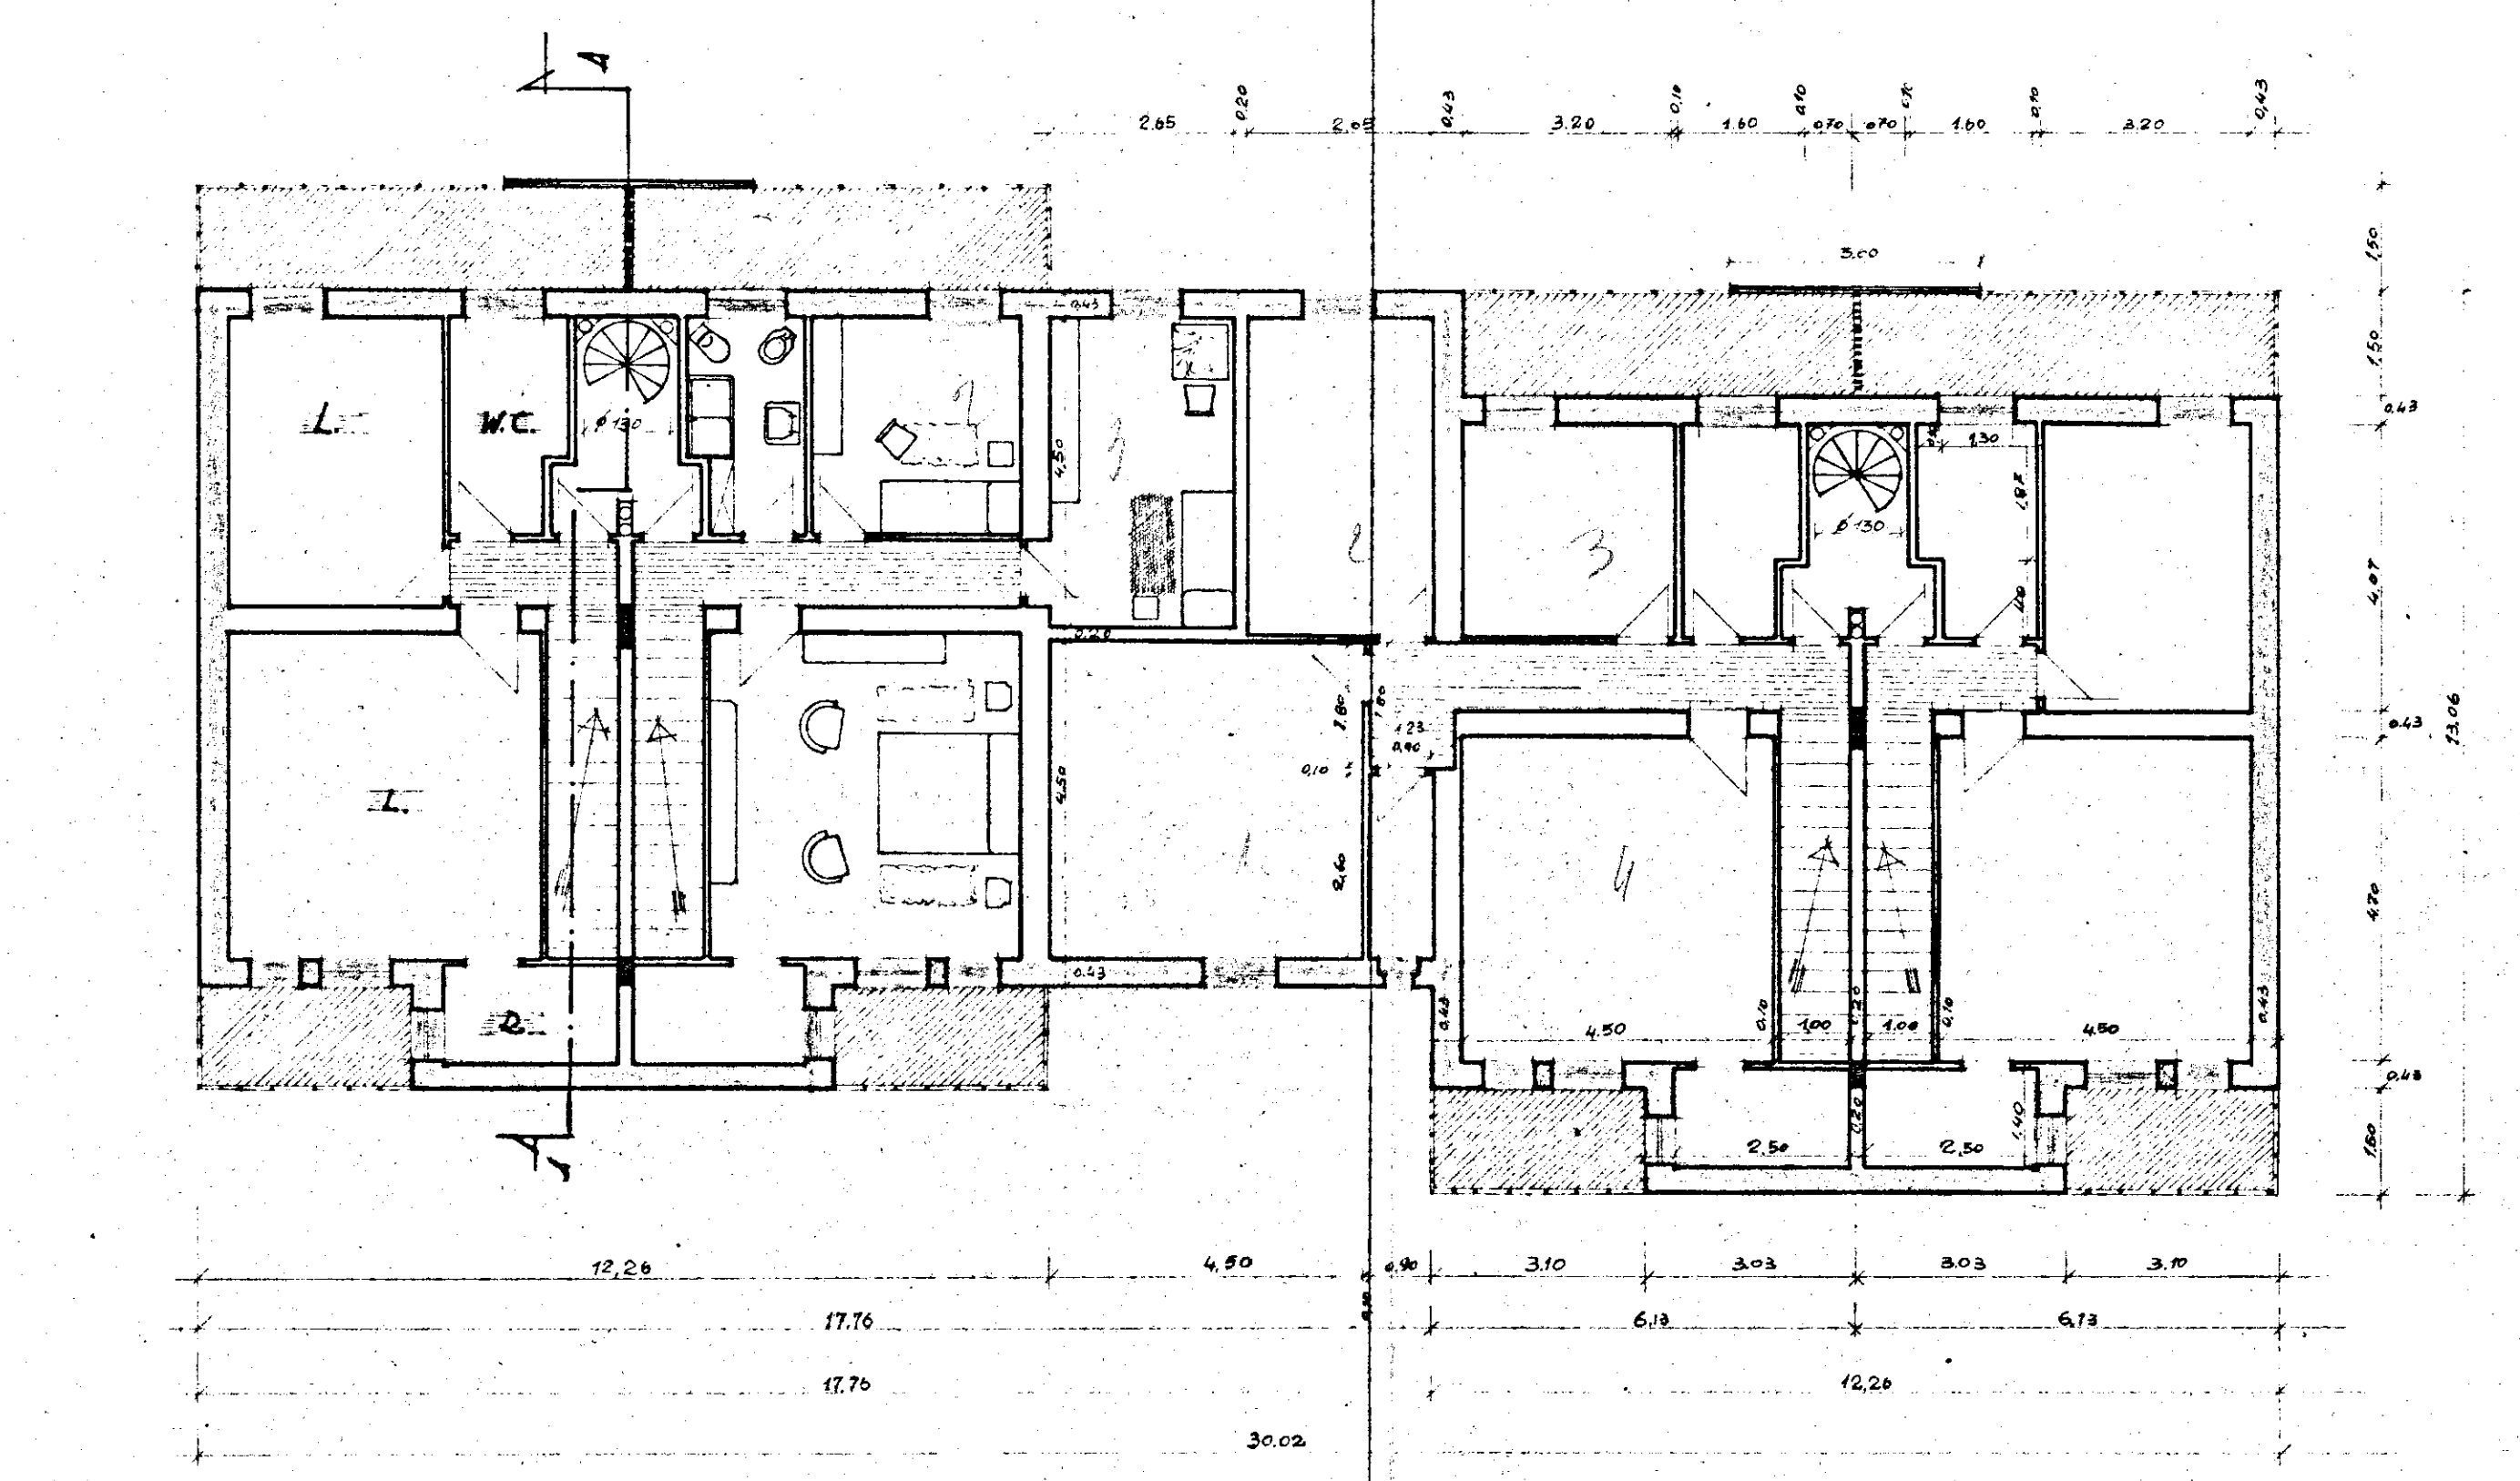

PIANTA PIANO TERRAZZAT

