

**istituto autonomo  
case popolari**

brindisi

legge n. 1708 n. 487 2° biennio 1962-63 COMPLET  
programma intervento n. 009/101/1  
codice 247400001

lotto **4**

progetto per la costruzione di alloggi  
popolari in FRANCAVILLA End  
lotto comparto 8 piano di zona 1st

ufficio  
progettazione  
I. B. C. P.  
brindisi

VARANTE AL PROGETTO APPROVATO DALLA C.C.C. N. 12/5/1961

alloggi n. 60 da mq. 81

scala 1:100

PIANTA PIANO TIPO 2°


Copia per l'Ufficio N.C.

Lotto n° 18

ASSEGNAZIONE ALLOGGI

LA COPIA NON HA VALORE ARCHITETTICO

DEL PROGETTO N° 1

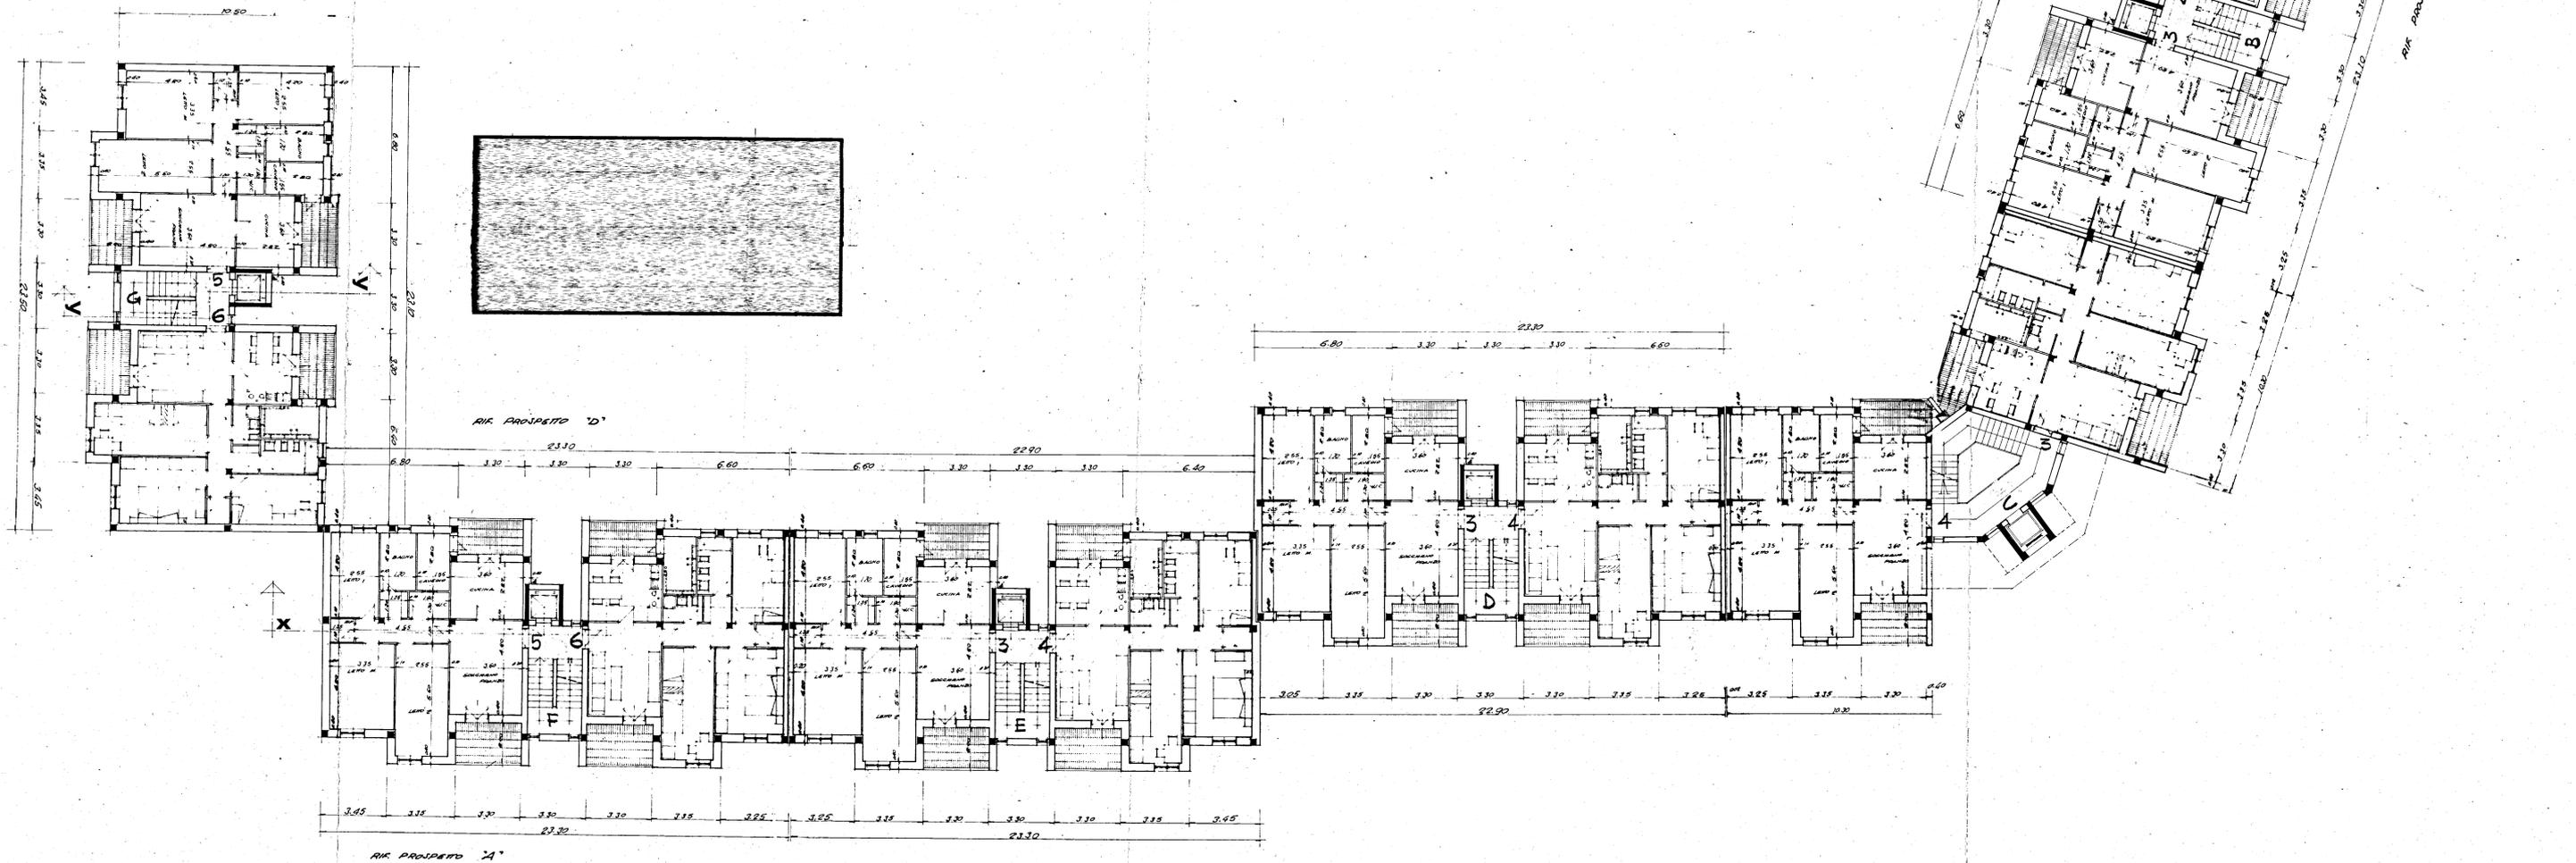

RIK PROSPETTO "A"

RIK PROSPETTO "D"

RIK PROSPETTO "C"

RIK PROSPETTO "B"