

IACP · BRINDISI

Progetto per la costruzione di
edifici residenziali in Ostuni

- Piano di zona 167 - nucleo A
Lotti 27 · 28 · 29 · 30

PROGETTAZIONE ORDINE DEGLI ARCHITETTI dr. architetto
ARCH. GAETANO CASSONE
ING. ERMANNO SIBILIO



L'IMPRESA
IMPRESA EDILE
STELLA GIULIANO




TAV 24

IMPIANTO TERMICO - PIANTA PIANO TERRA
scala 1:100

SCHEMA VERTICALE

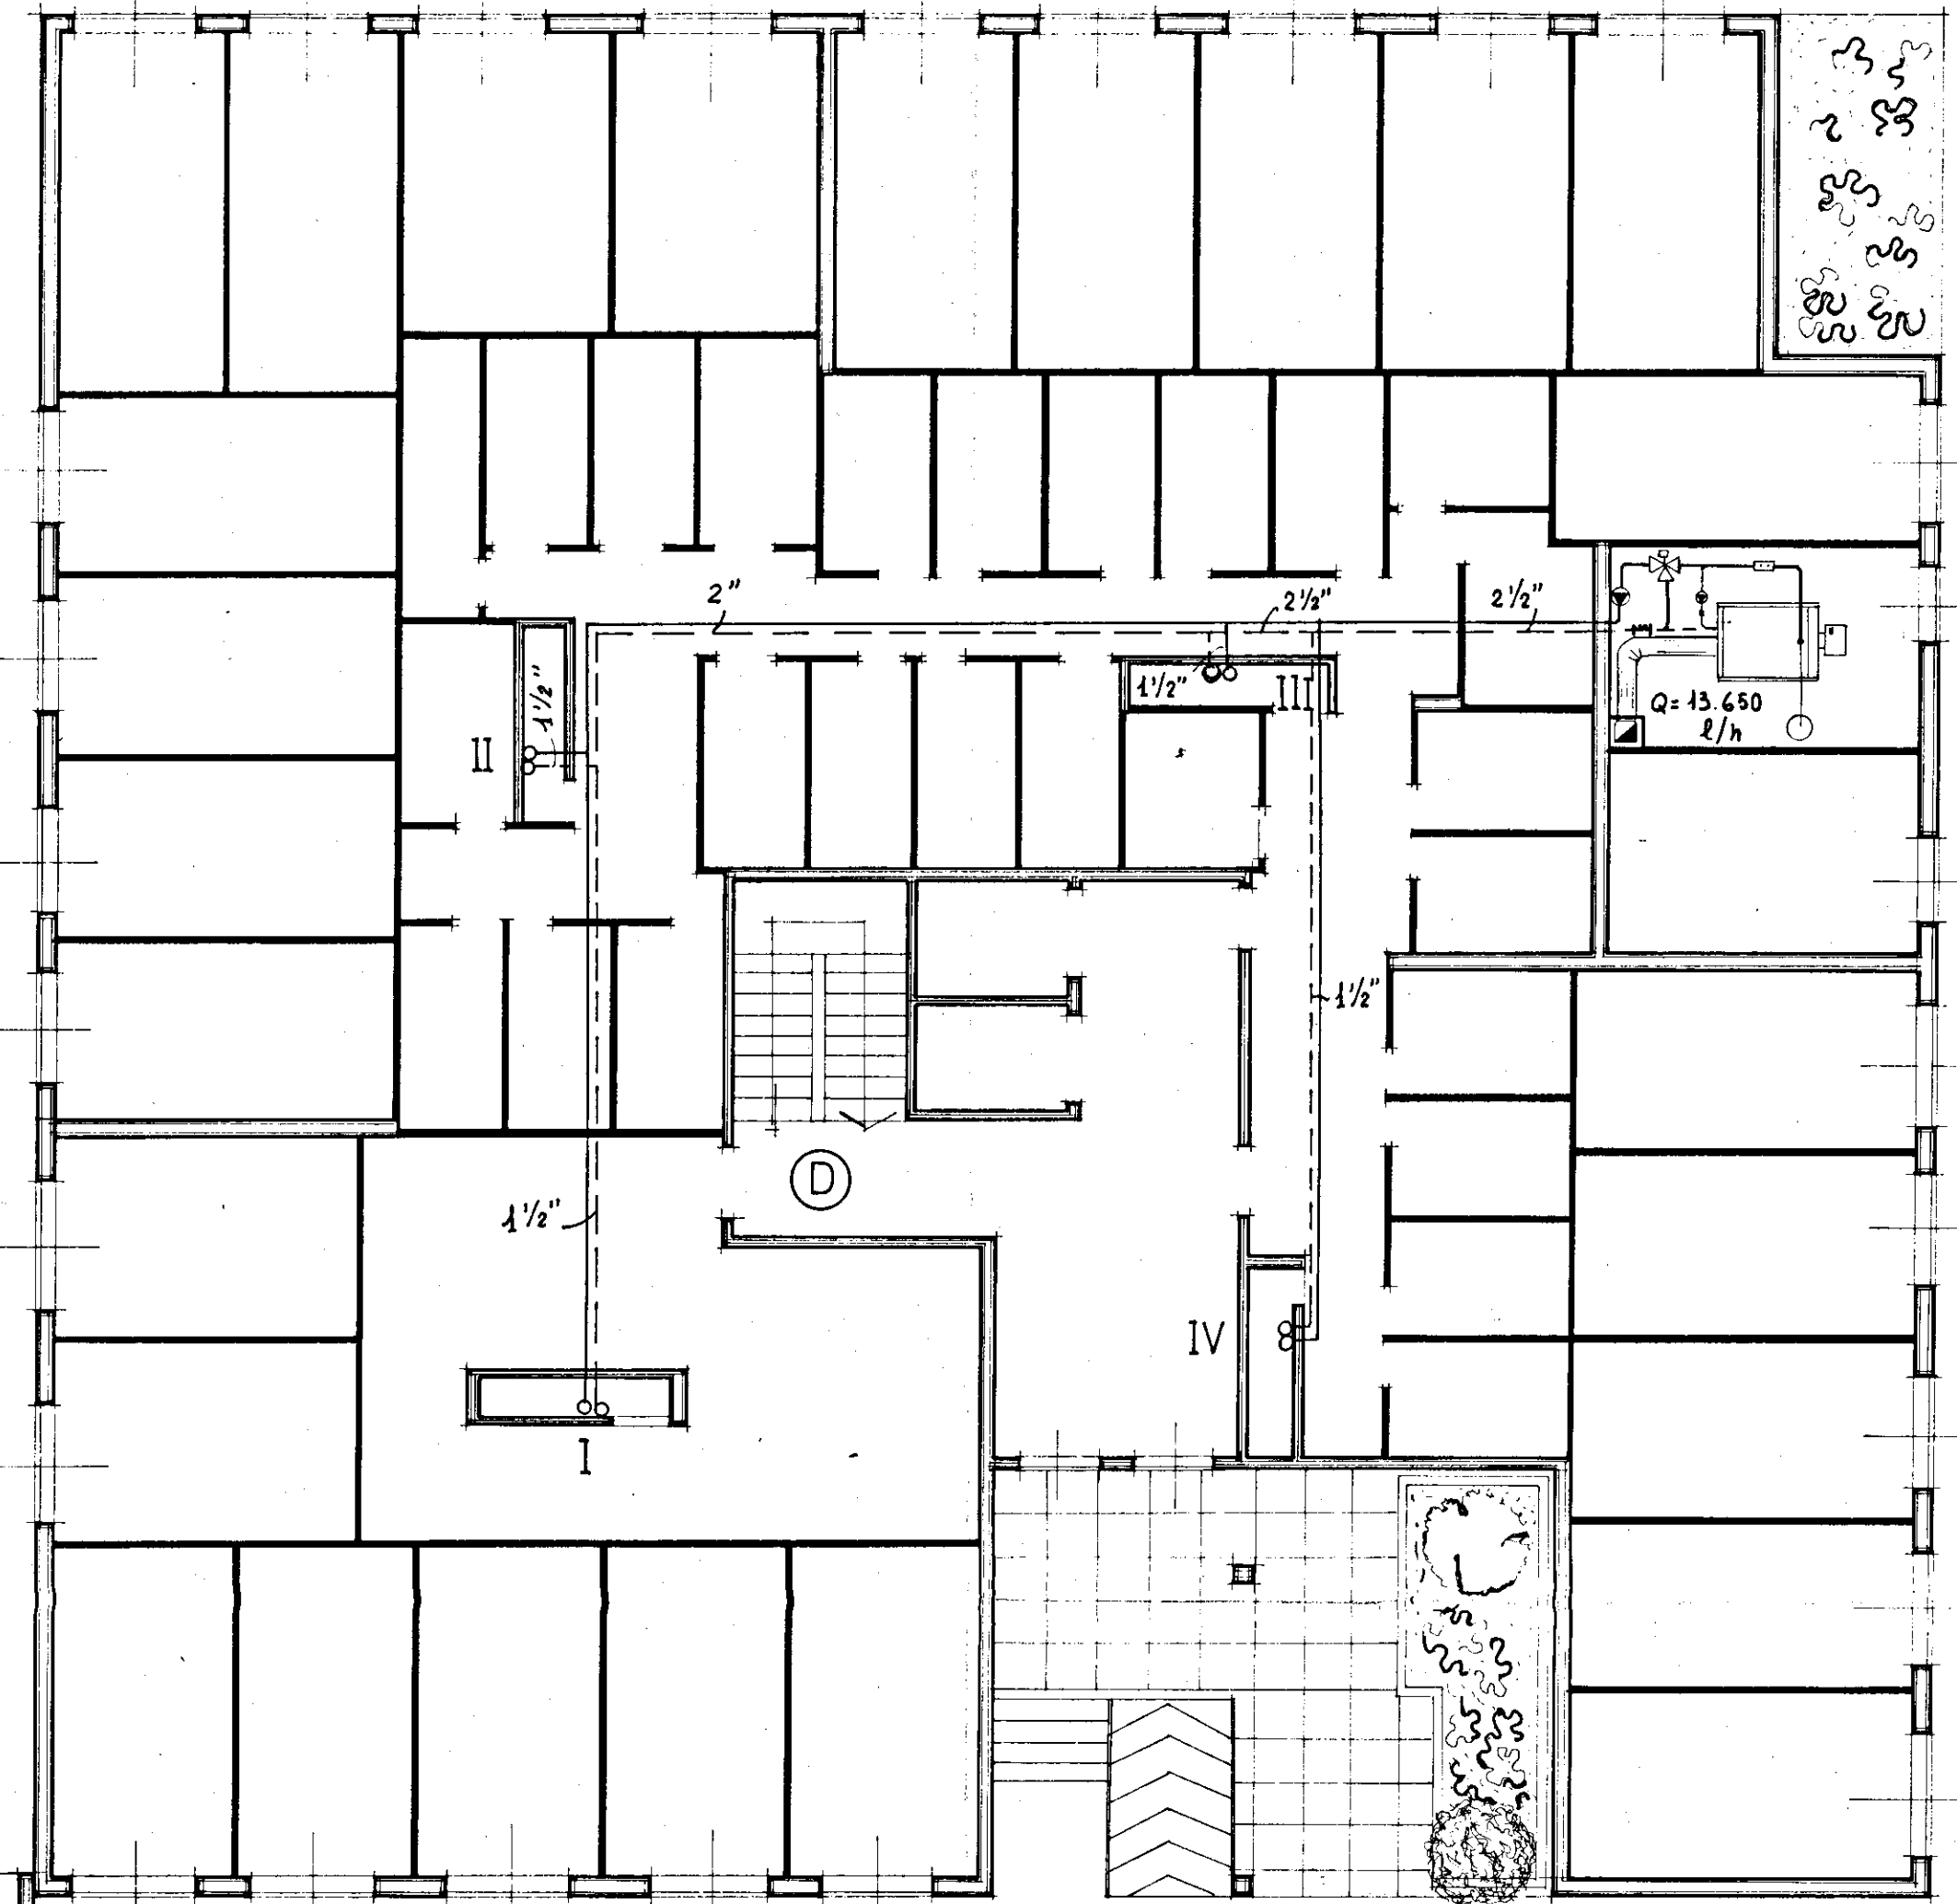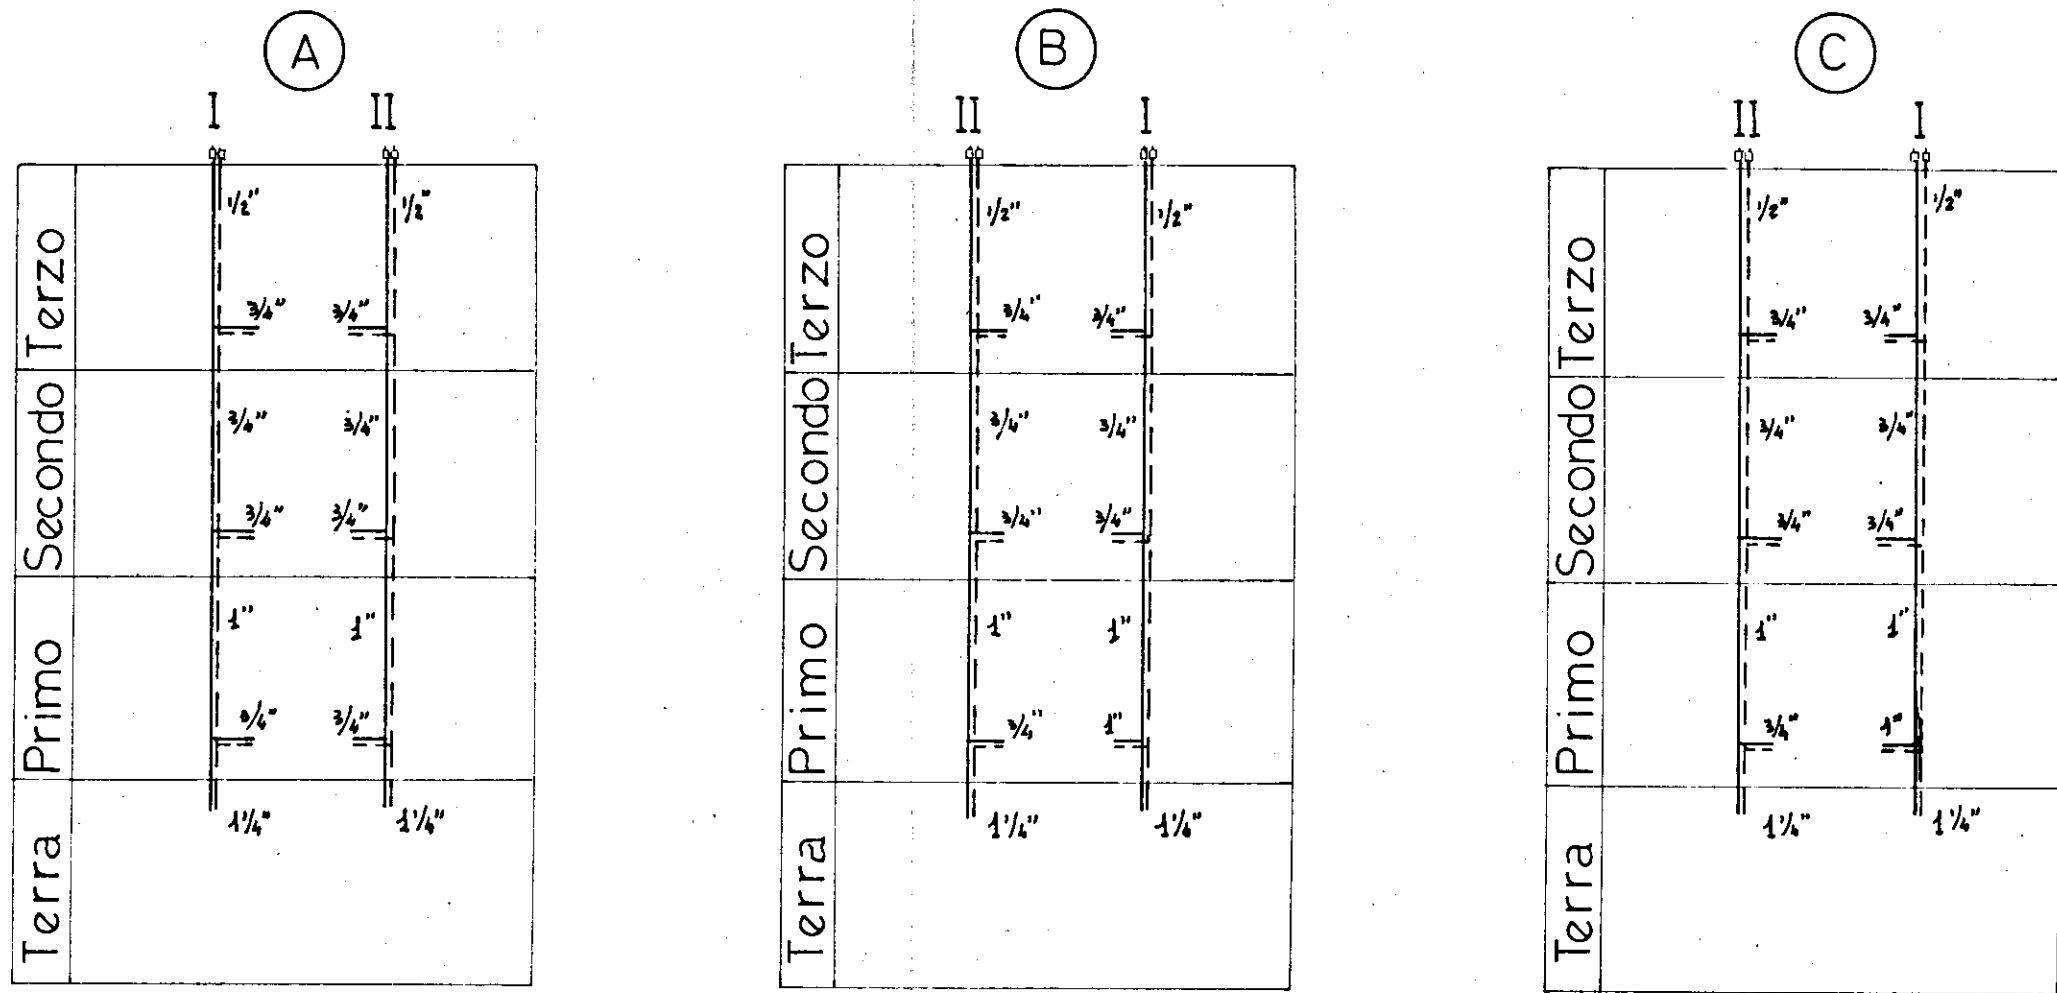

SCHEMA VERTICALE

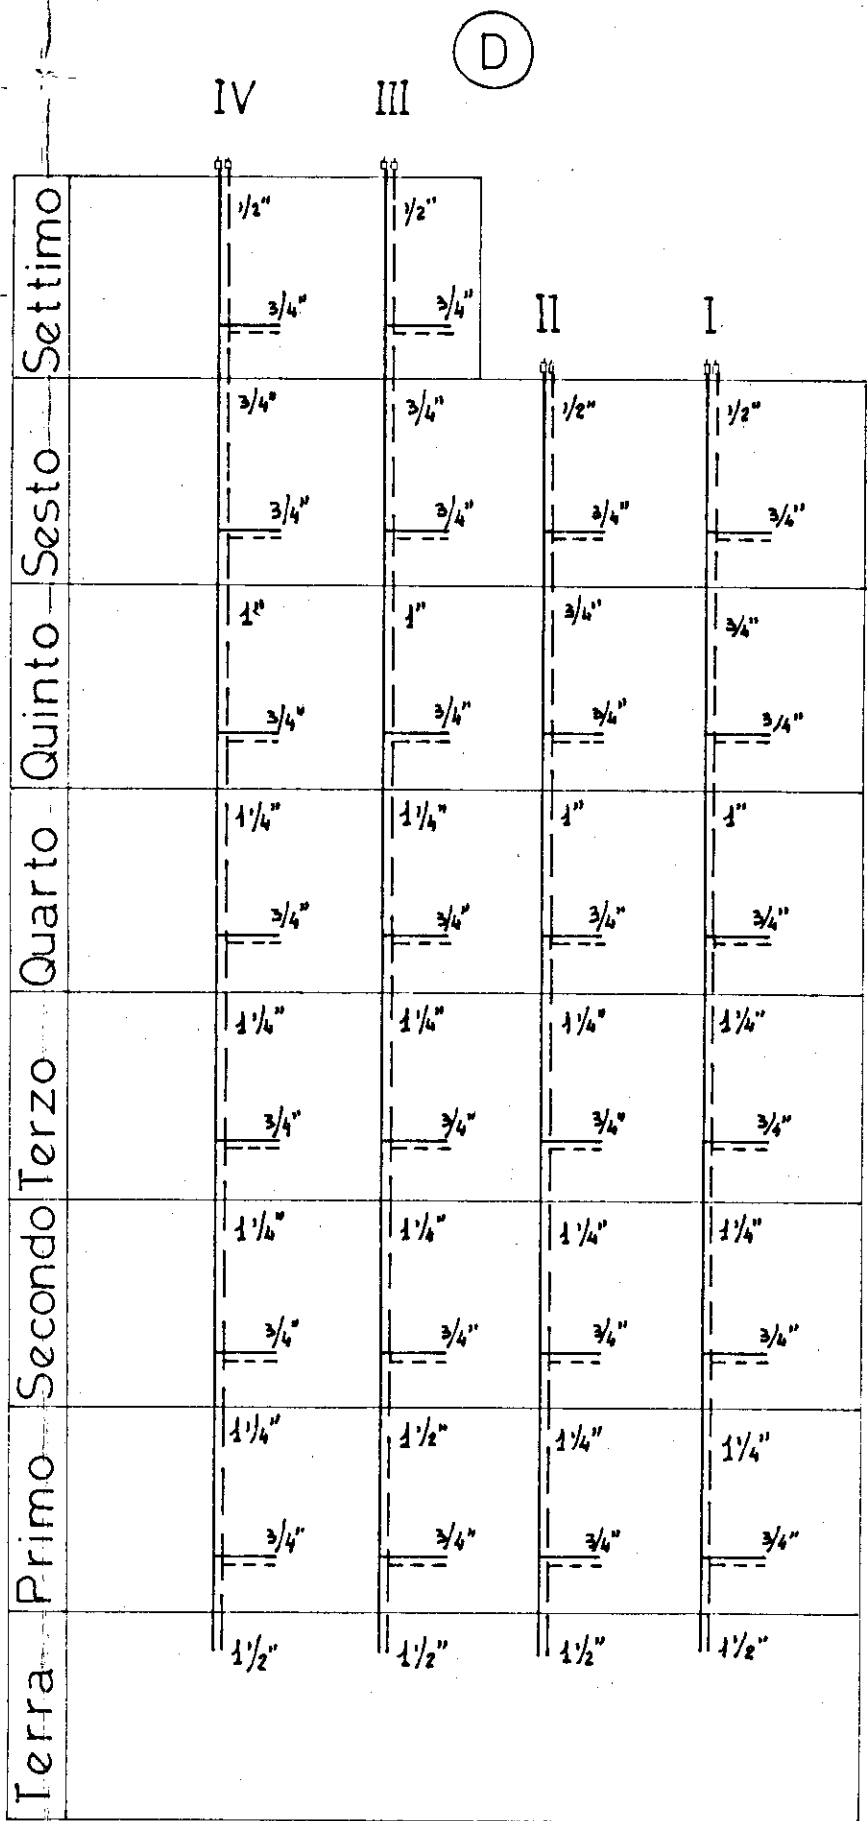

Coibentazione tubi con
coppelle TEL 371 ISOVER

φ	Colonne	Reti orizzontali	Controllo Termico
1/2"	20	—	—
3/4"	20	—	—
1"	20	—	—
1 1/4"	20	30	—
1 1/2"	20	30	20
2"	—	40	—
2 1/2"	—	40	20

