

ISTITUTO AUTONOMO CASE POPOLARI  
BRINDISI  
LOTTO 7° pal. 3 - RIONE PARANISO.


Scala 1:100

# PIANTA PIANO PRIMO

## PIAZZA MOMSEN

### STESSA DITTA

STESSA DITTA

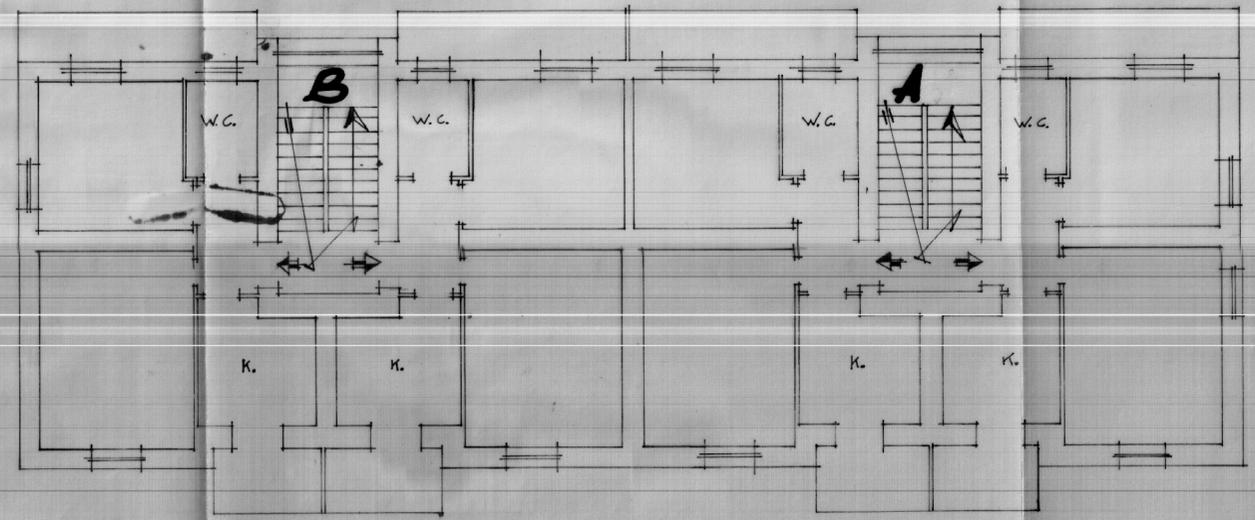

STESSA DITTA

### STRADA VICINALE TORRETTA