

Passo favorevole alle condizioni  
 17-7-78  
 M. De Rosa

# ISTITUTO AUTONOMO CASE POPOLARI - BR

LEGGE 8 AGOSTO 1977 N. 513 PROGRAMMA INTERVENTO 001 66 1

PROGETTO PER LA COSTRUZIONE DI ALLOGGI POPOLARI IN BRINDISI  
 RIONE PERRINO LOTTO D/5/6/7/8  
 ALLOGGI N. 40 ( 24 DA MQ. 95 E 16 DA MQ. 45 )


EDIFICIO A SPINA D<sub>5</sub> ALLOGGI N. 100 A 95 m<sup>2</sup> E N. 5 DA 45 m<sup>2</sup>

**PIANTA PIANO 2**

SCALA 1:100

DATA


AGGIORNAMENTI

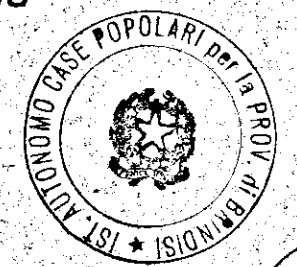

IL PRESIDENTE  
 (Dot. Raffaele Fiaspetto)

TAV. 4

RIF. PROSPETTO C  
 ATALCO SCALA DAL D<sub>5</sub>

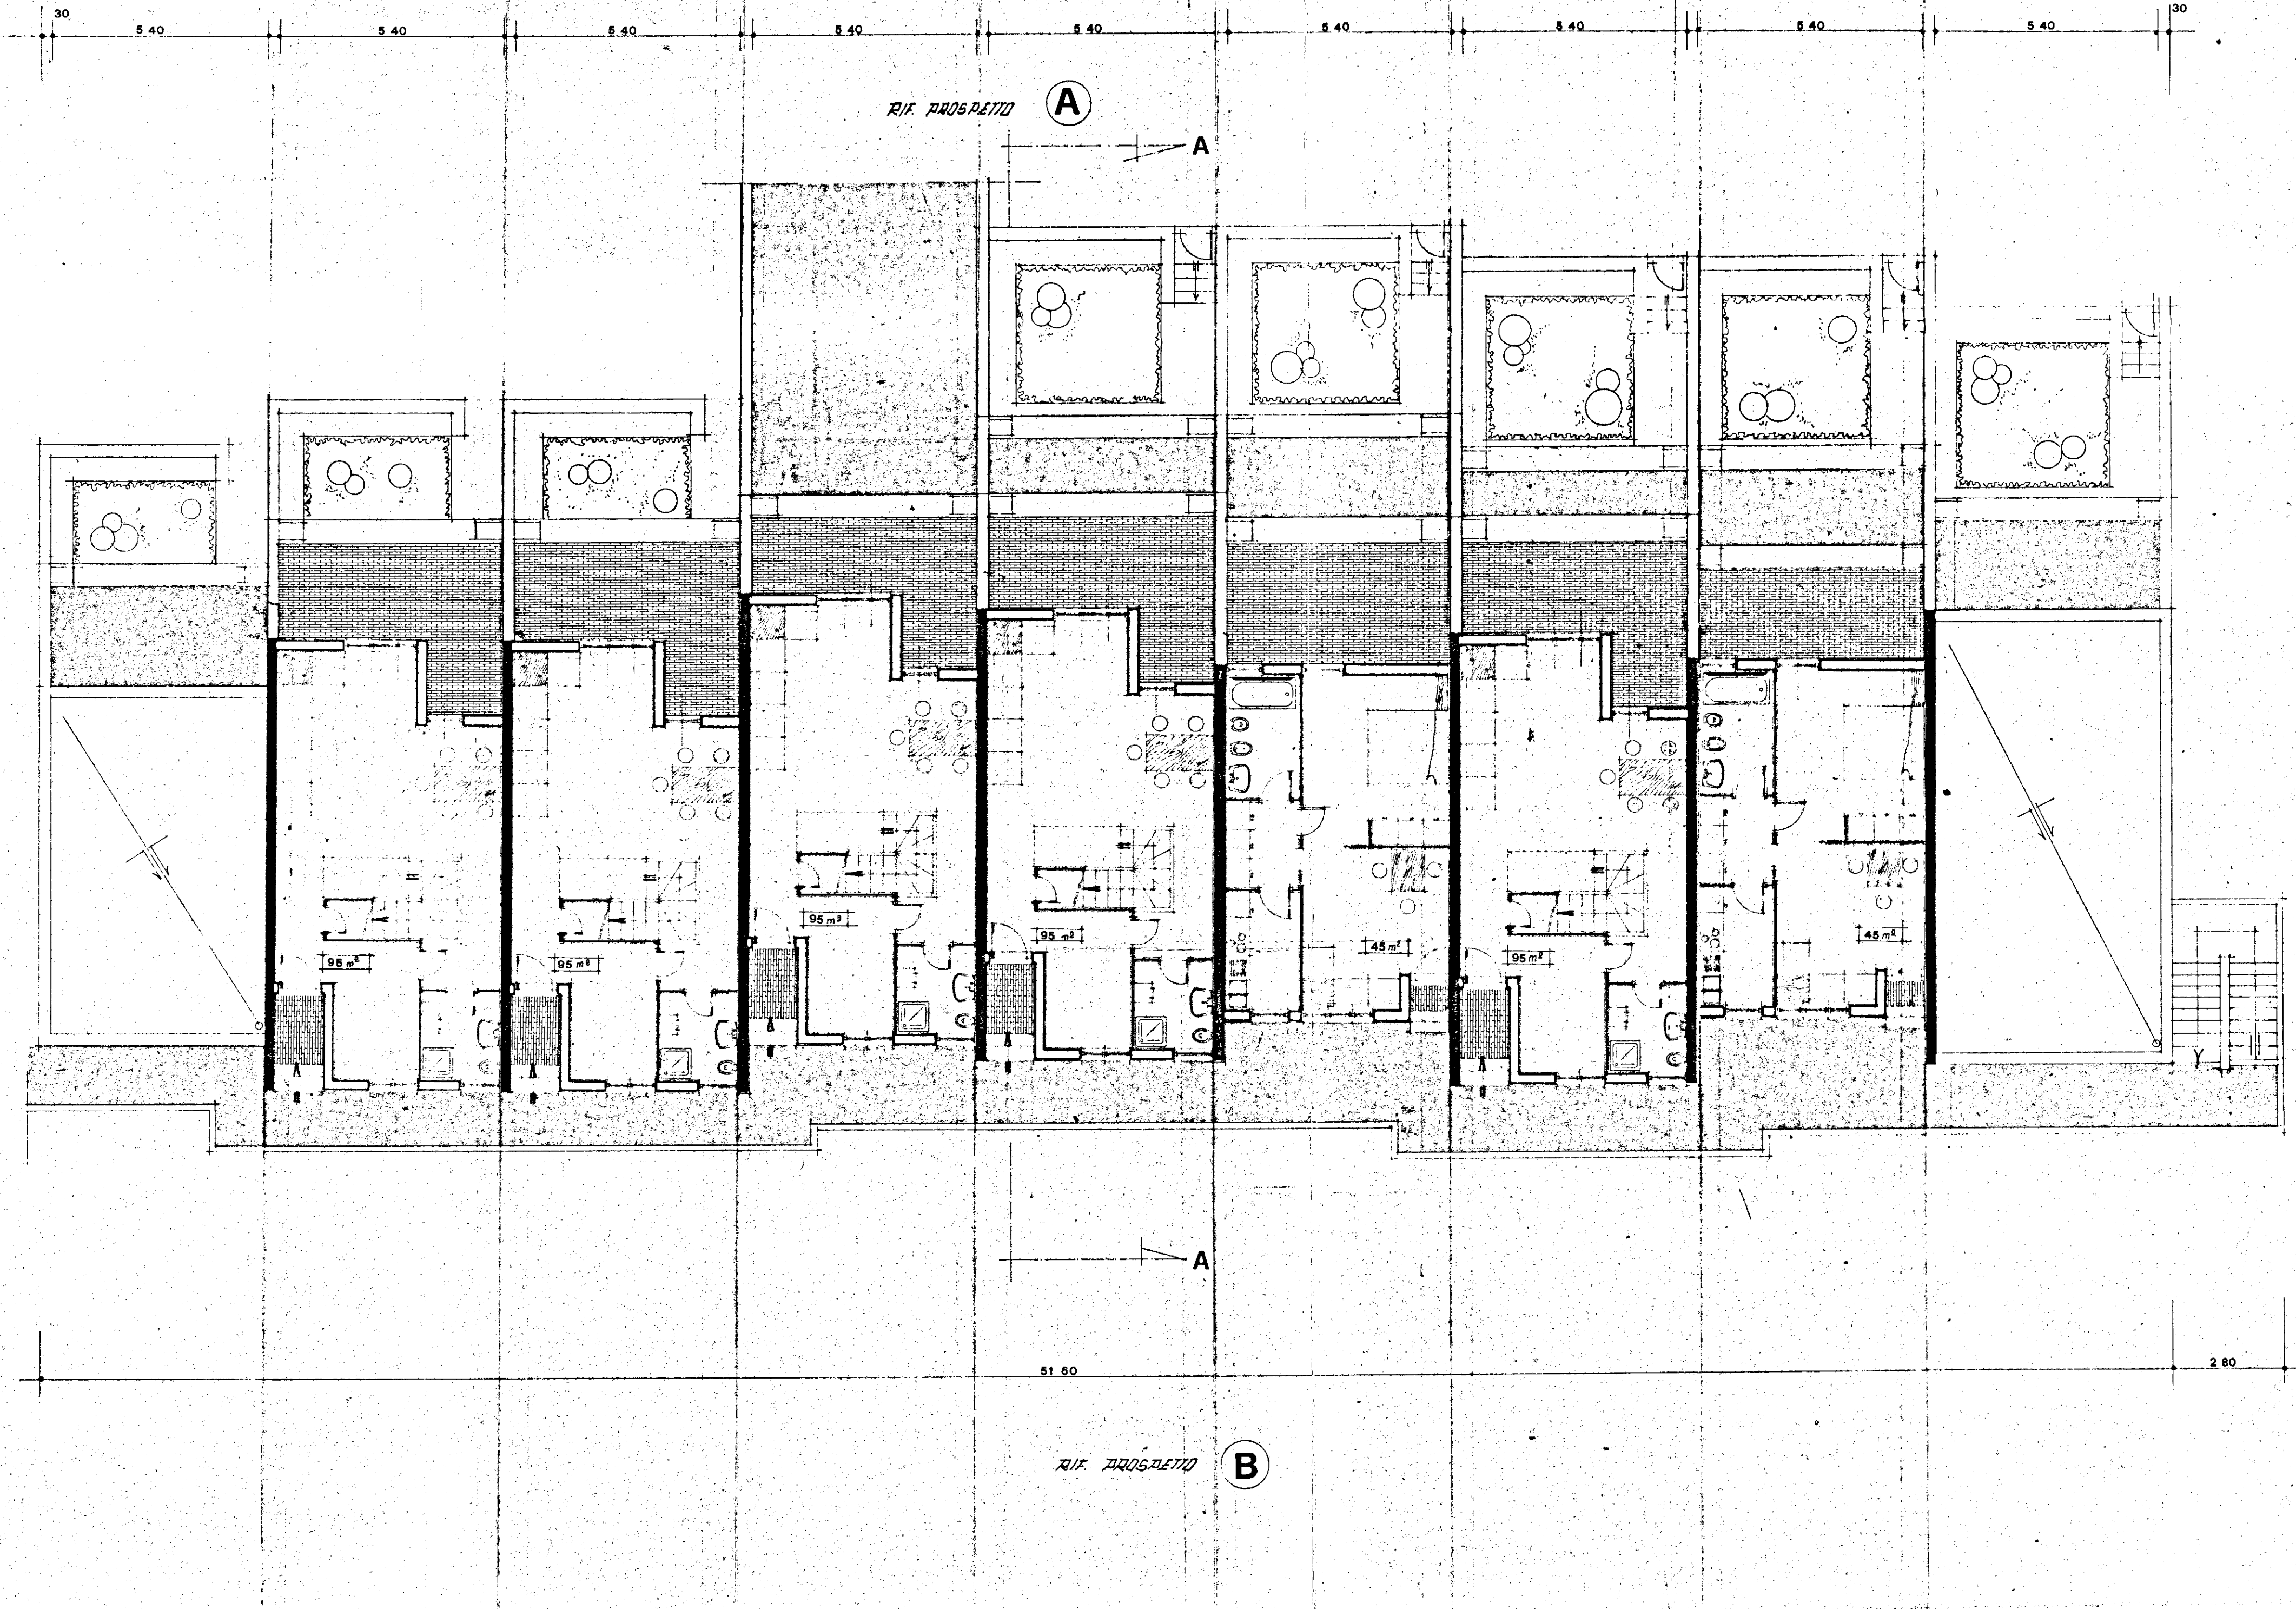

RIF. PROSPETTO A

RIF. PROSPETTO B

22.00