


PROGETTO
DI
VARIANTE AL PIANO TERRA DELLA COSTRUZIONE ESISTENTE E SOPRAELEVAZIONE DEL PRIMO PIANO. IN ORIA ALLA VIA DE JACOBIS DI PROPRIETÀ DELLA SIG.RA DE MILITO M. PAOLA


LA PROPRIETARIA
De Milito Maria Paola

IL TECNICO
Dott. Ing. Pasquale Attanasio
UFFICIO DEL GENIO CIVILE DI BRINDISI
VISTO: Si esprime parere favorevole ai sensi dell'art. 23 del D.P.R. 30-6-1955 n. 1534.
N. 9371 di Prot.
Brindisi, 16 OTT 1964
L'INGEGNERE CAPO
(Ciro Ferra)


SCALA 1:100

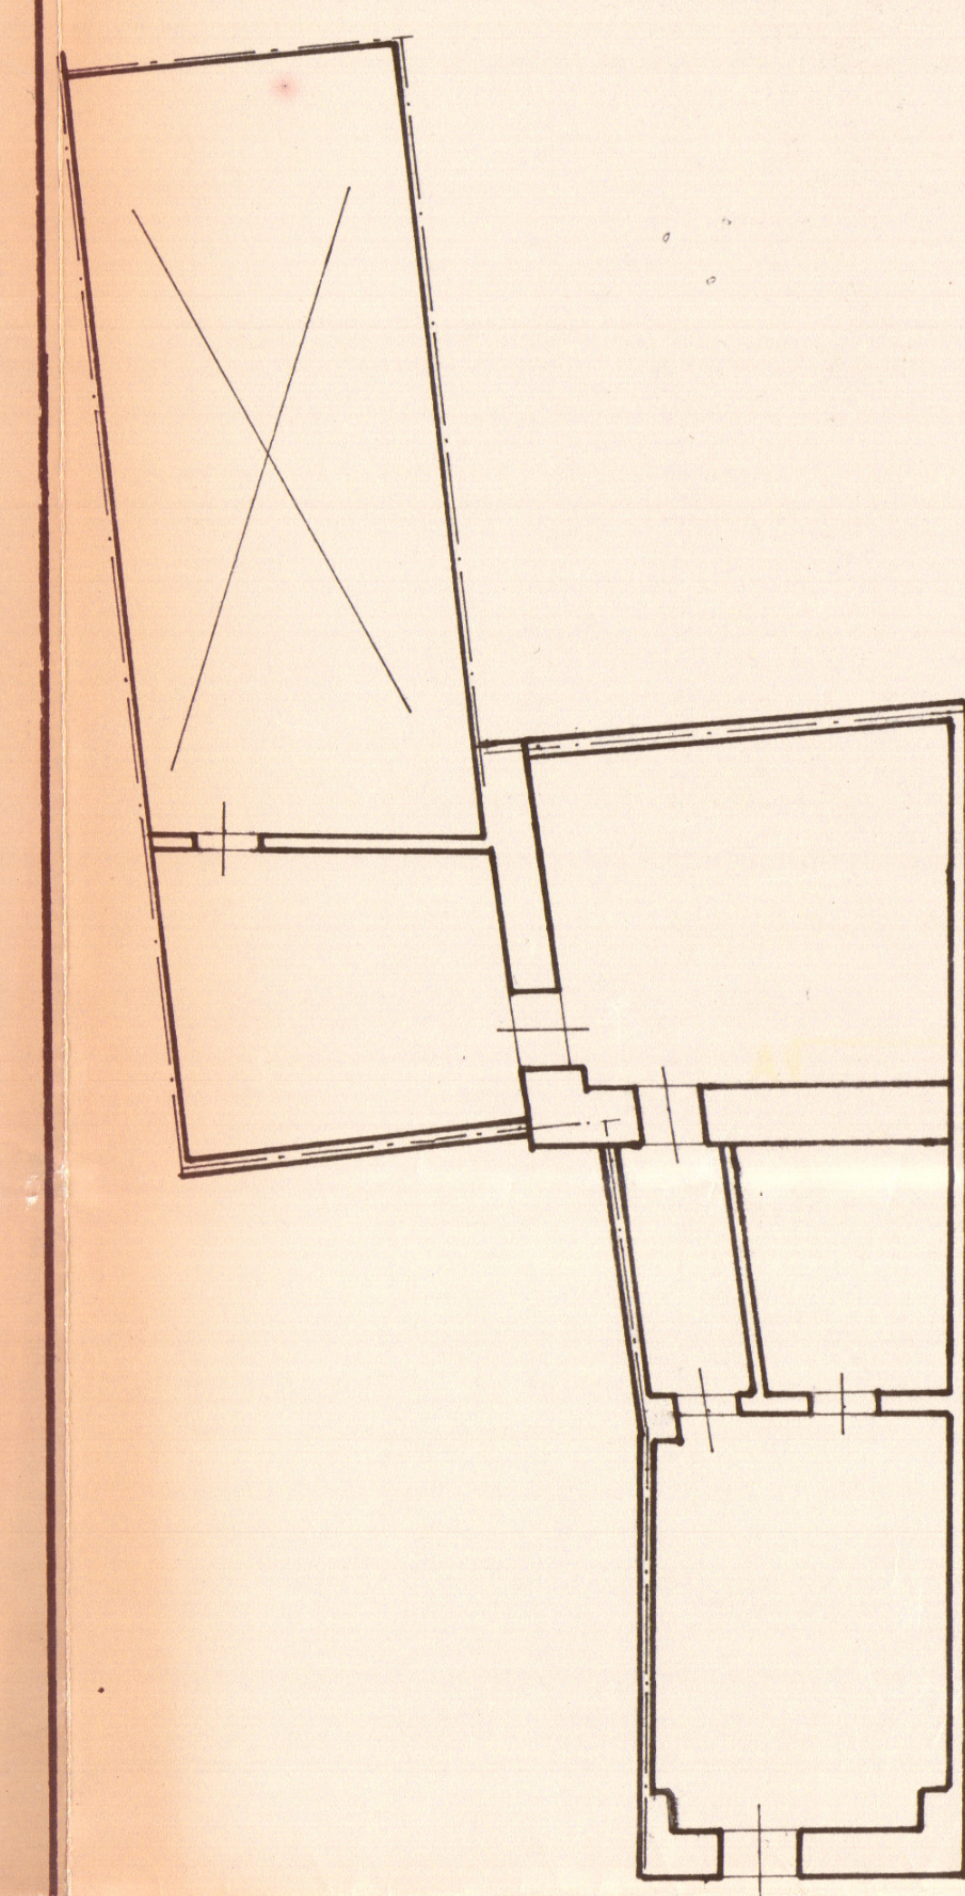


PIANTA PIANO TERRA ESISTENTE

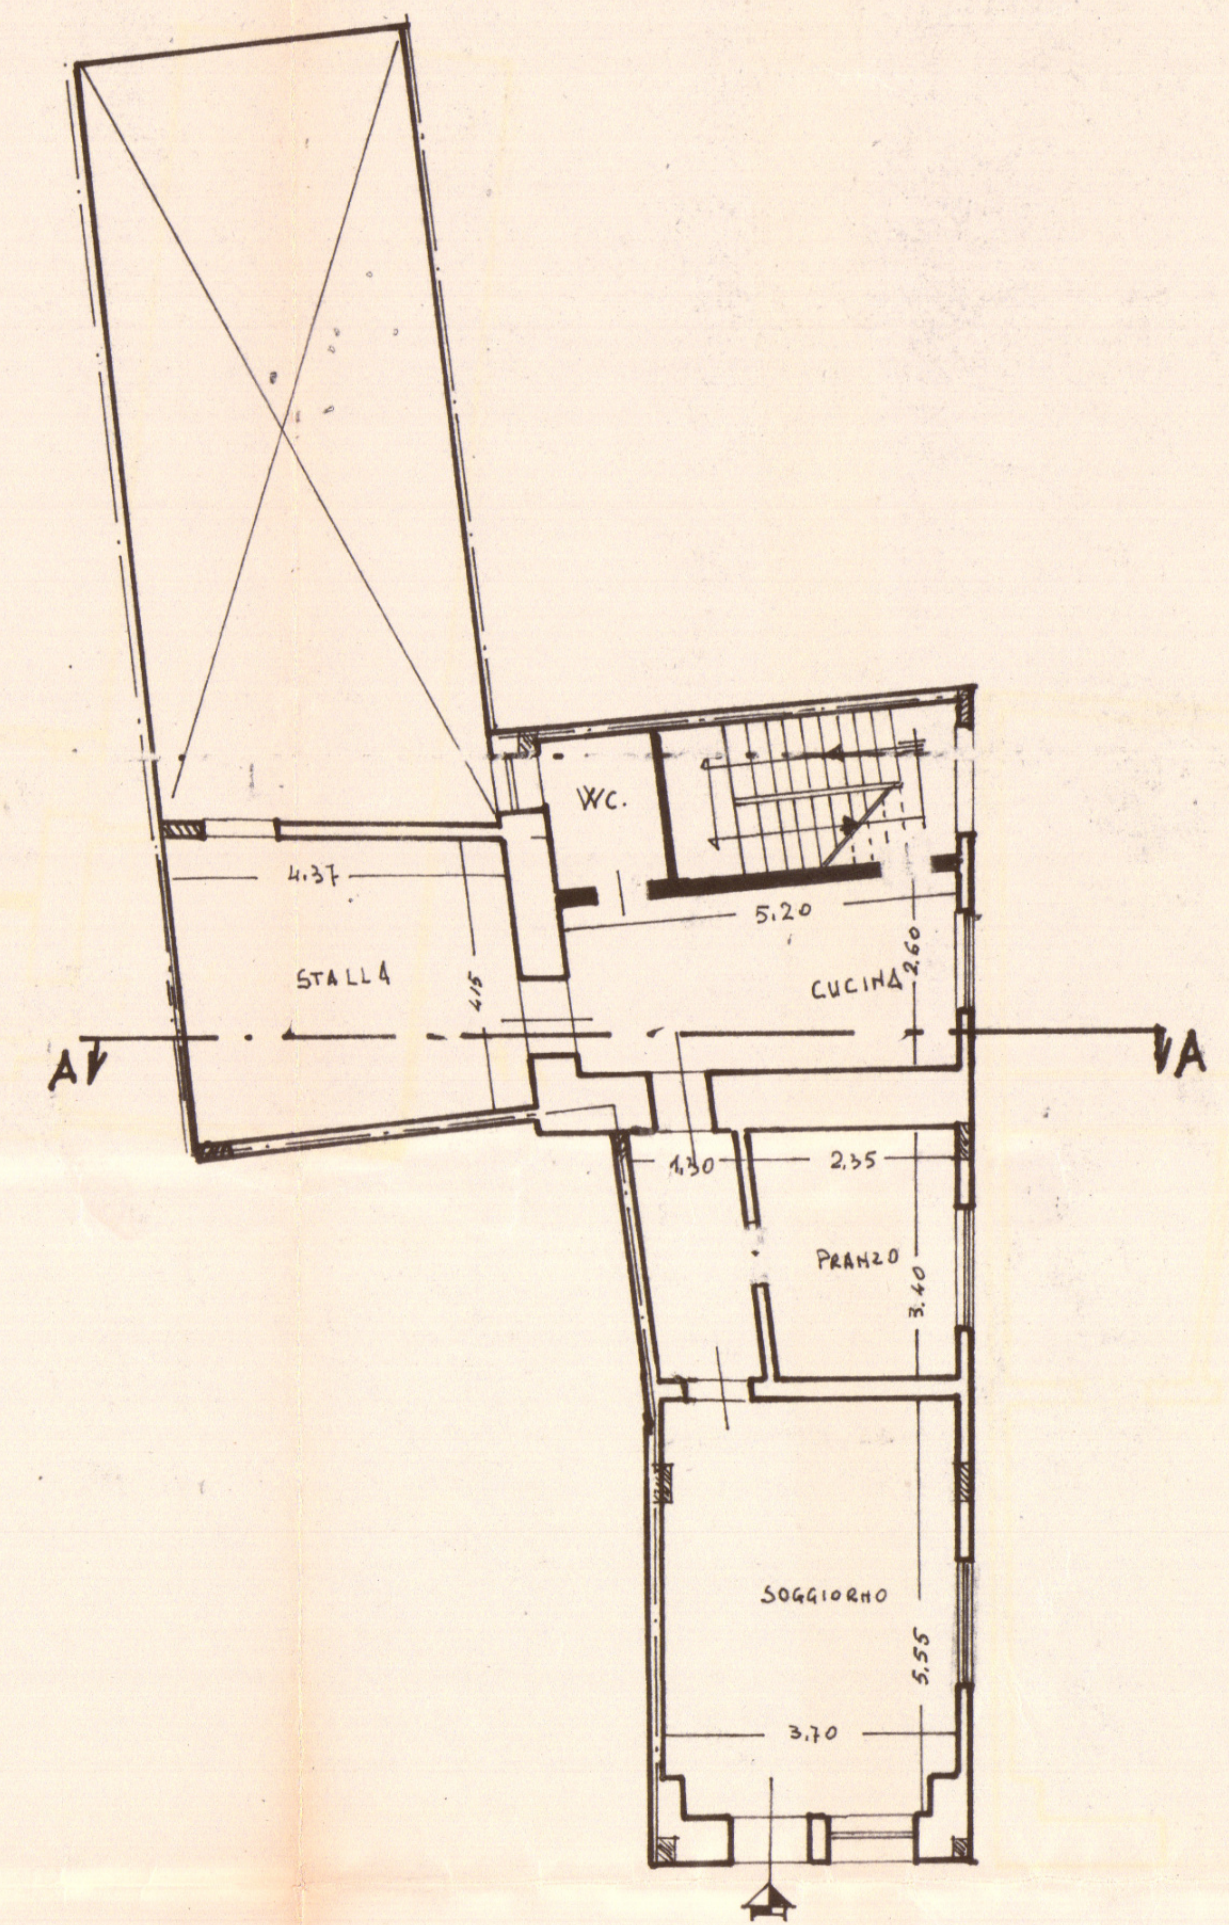

PIANTA PIANO TERRA MODIFICATA

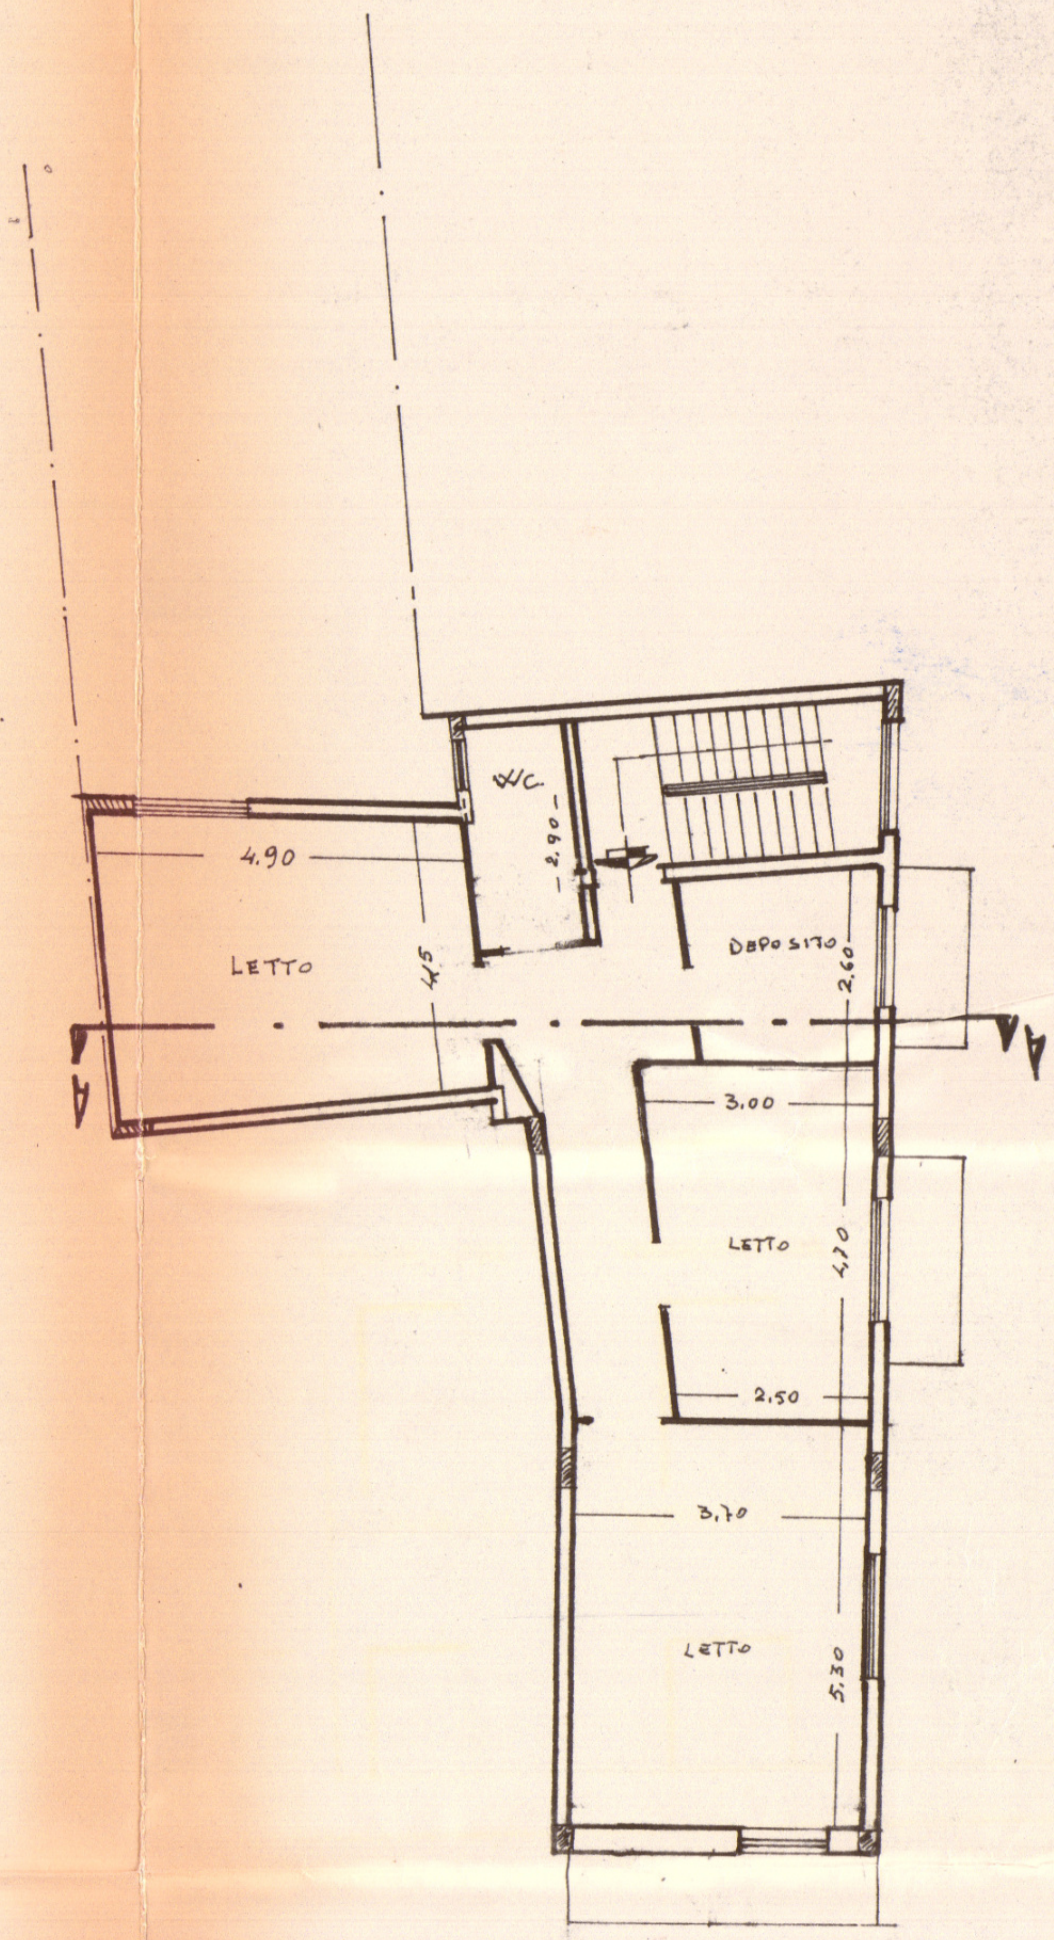

PIANTA PRIMO PIANO

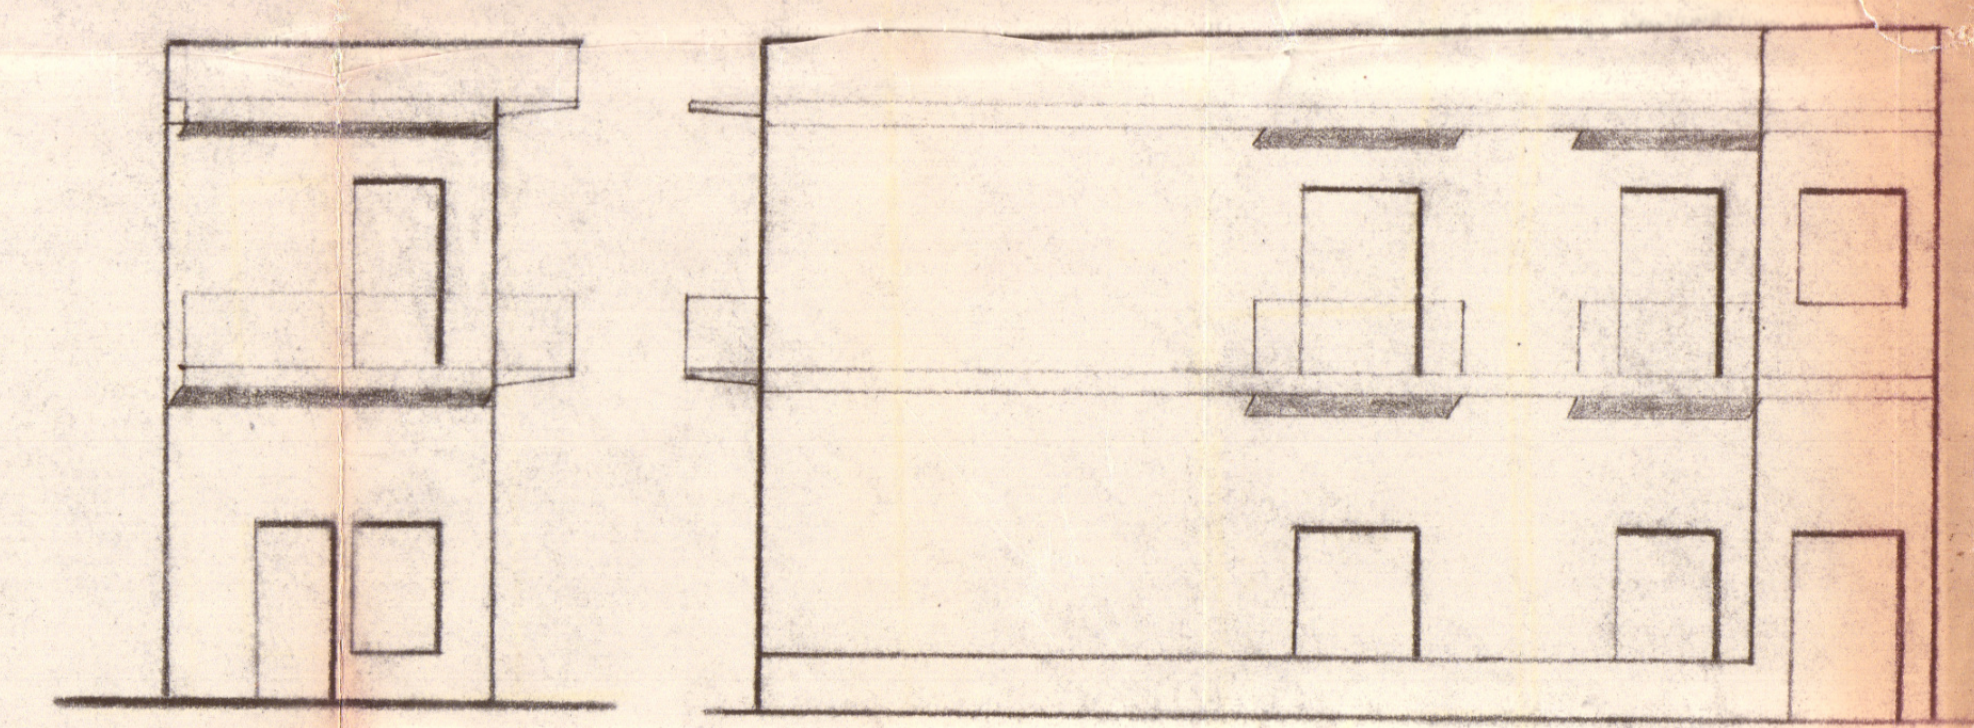

PROSPETTI

Municipio della Città di Oria
UFFICIO TECNICO

IL SINDACO
della Città suddetta
Certifica
che la locale Commissione Edilizia, nella sua tornata del 16-4-1964 ha espresso parere favorevole in merito alla costruzione che i coniugi S. Milito Pasquale e De Milito M. Paola intendono realizzare in Piazza G. de Jacobis in questo centro abitato, limitatamente, però, alla realizzazione del piano terra e di due piani superiori.
Data 14-5-1964



IL SINDACO
Pina