

ISTITUTO AUTONOMO CASE POPOLARI PER LA PROVINCIA DI BRINDISI

PROGETTO CASE POPOLARI (LEGGE 640) TIPO A

PIANTA PIANO TIPO - SCALA 1:100


1° e 2° piano h = 2,87

TRAMEZZI

spesse murature 0,50

17/12/56

SPESORE MURI	
Piano rialzato	0,60
1° e 2° piano	0,50
3° piano	0,43

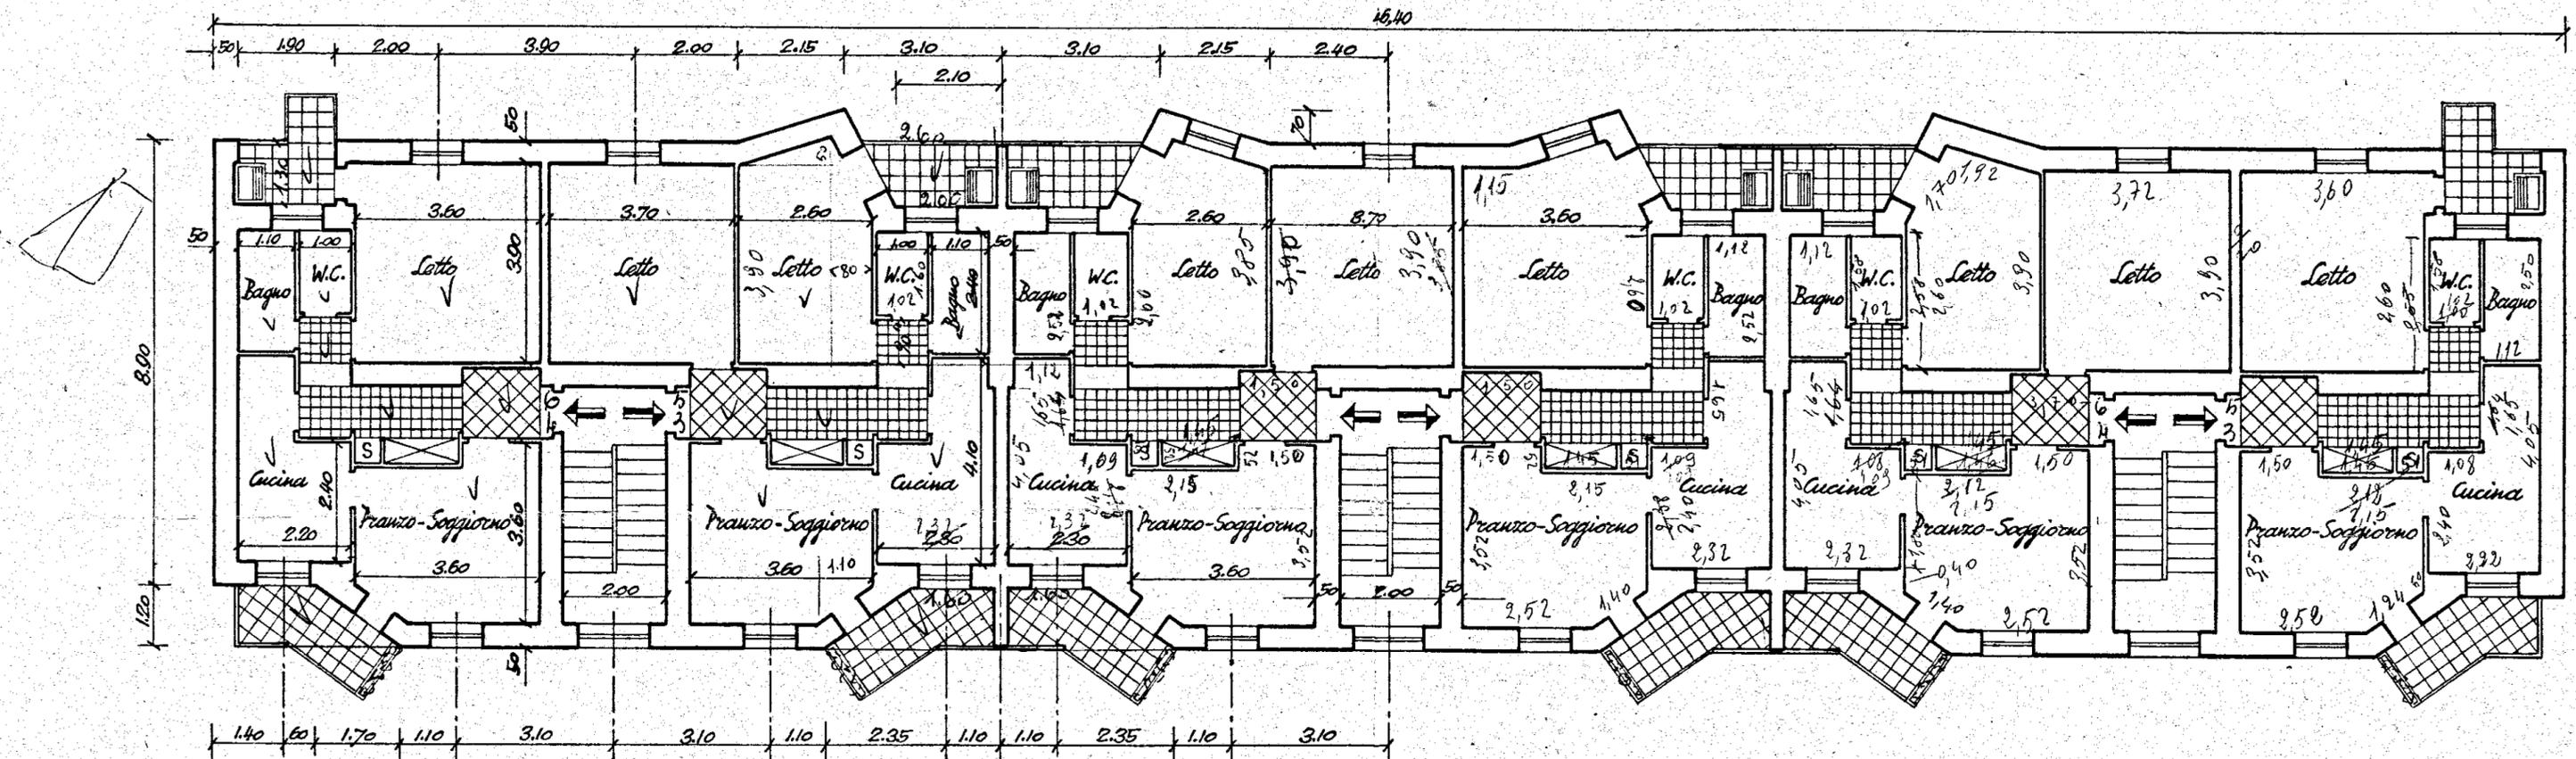

1,46
71
2,17

46,46
31,25
15,20