




RIF. PROSPETTO A

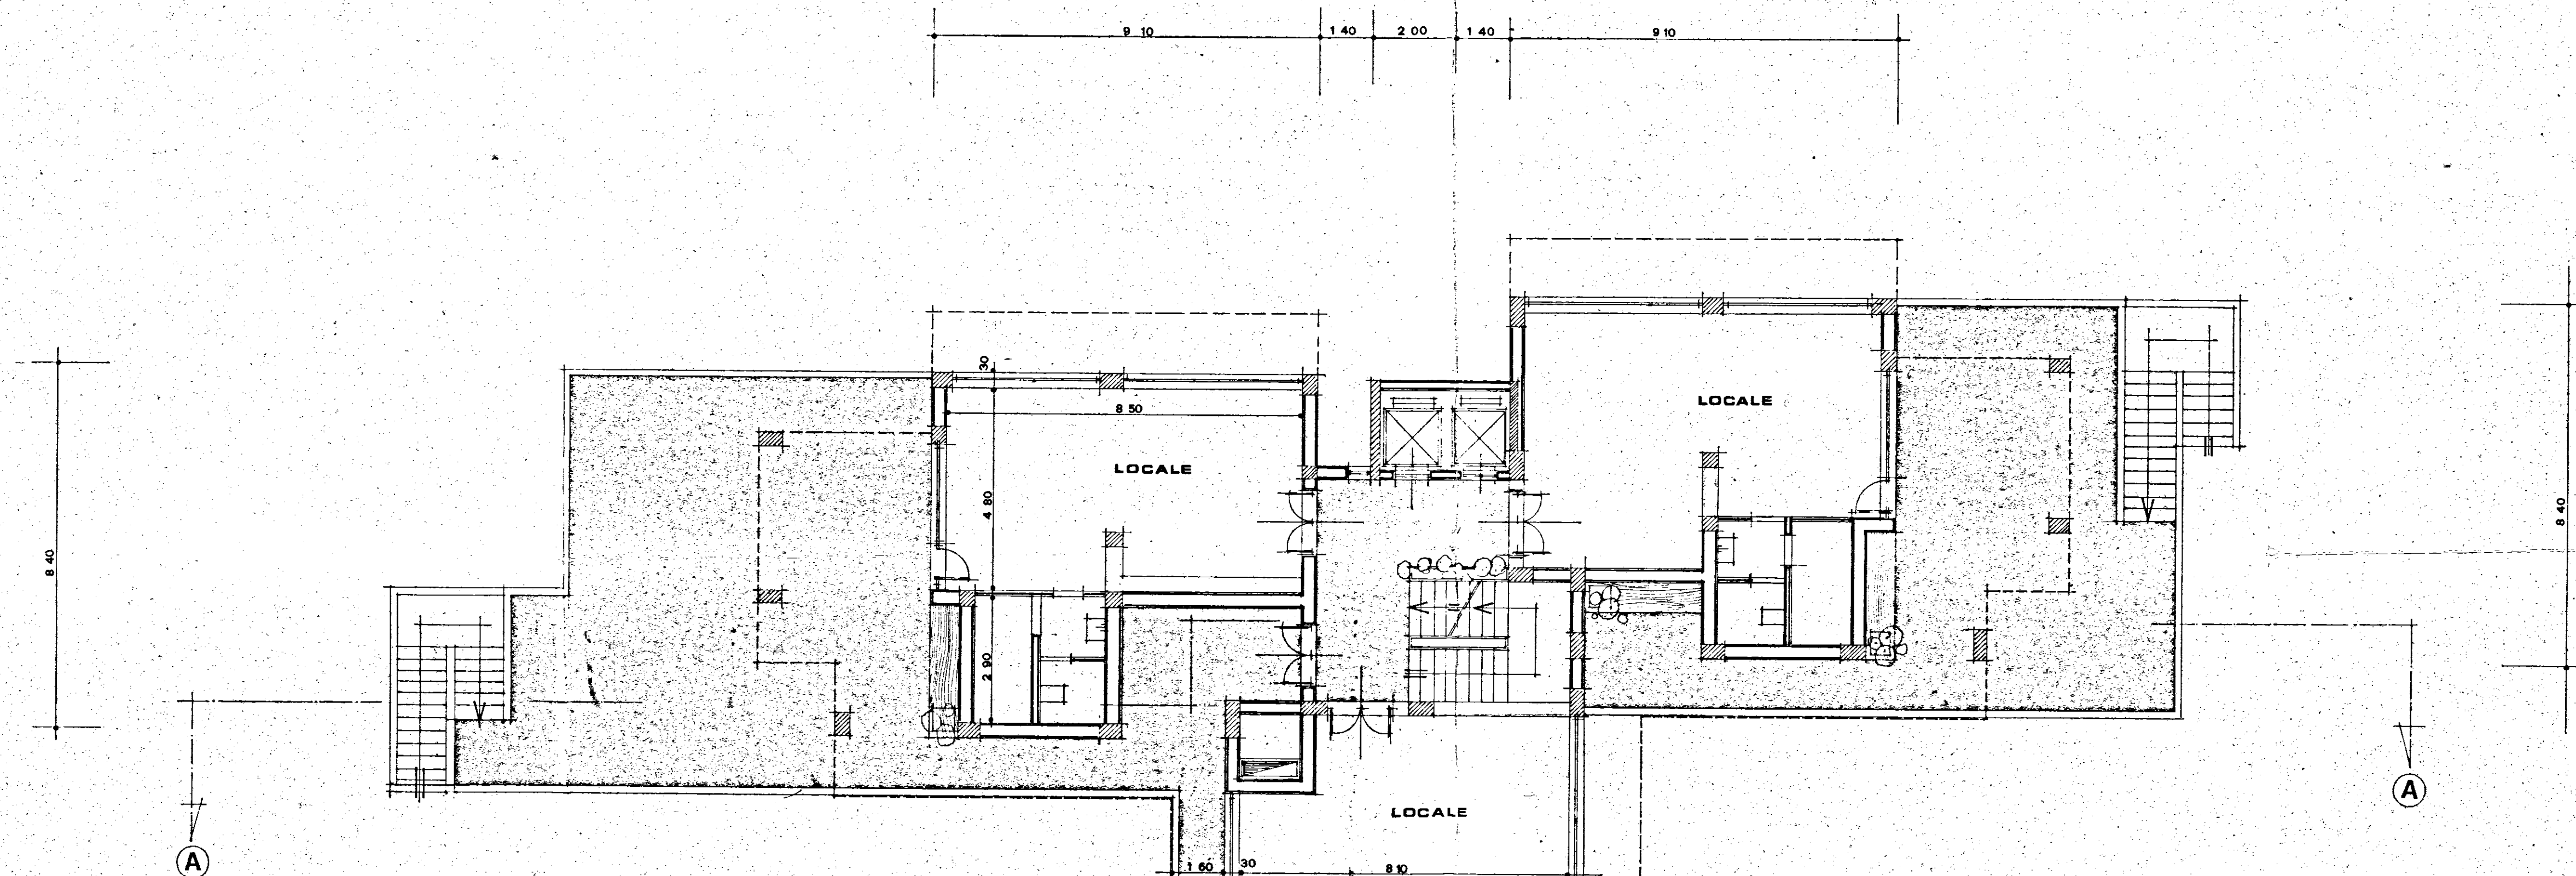

RIF. PROSPETTO B

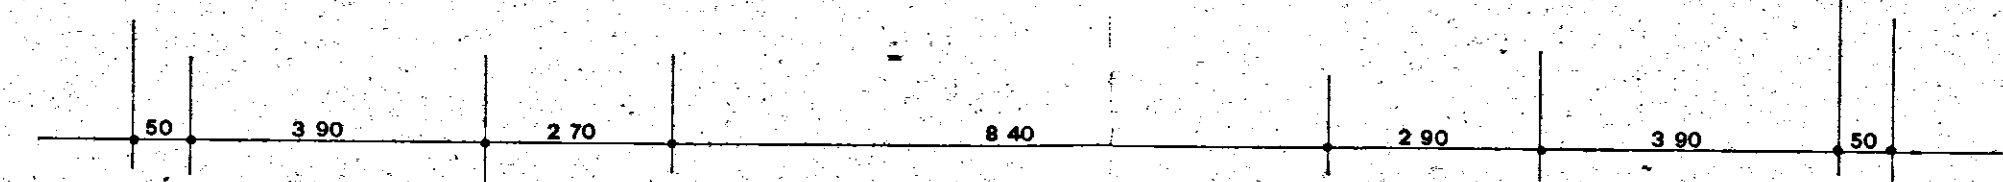

Parere favorevole alle condizioni
di cui alla nota n. 1171/8553
del 17/7/72

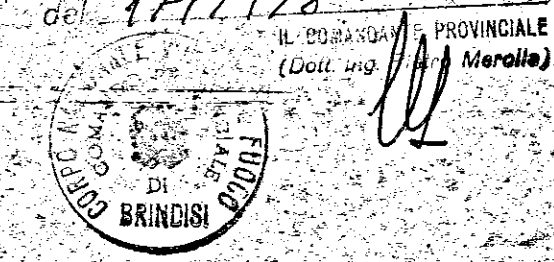

ISTITUTO AUTONOMO CASE POPOLARI - BR

LEGGE 8 AGOSTO 1977 N. 513 PROGRAMMA INTERVENTO 001 63 1

PROGETTO PER LA COSTRUZIONE DI ALLOGGI POPOLARI IN BRINDISI

REGIONE PERRINO LOTTO A/C

ALLOGGI N. 47 (27 DA MQ. 95 E 20 DA MQ. 45)

EDIFICIO A TORRE ALLOGGI N. 24 DA 95 MQ E 6 DA 45 MQ

PIANTA PIANO 1°

SCALA 1:100

DATA

AGGIORNAMENTI

TAV. 4