

legge 5-8-1978 n. 457 IV° biennio 1984/85
programma intervento n. 001-117-1
codice 4-16-74-001 01

progetto per la costruzione di alloggi
popolari in **BRINDISI** (RIONE BOZZANO)
LOTTO -F- (SCALE 0 - P - Q)
LOTTO -G- (SCALE R - S)

alloggi n. 48 da mq. 95

PIANTA ESECUTIVA

Impresso: 02/08/2018 10M s.r.l.

tar. **6a-b**

ufficio
progettazione
i. a. c. p.
brindisi

scala 1:50



scala 1:50

LEGENDA IMPIANTO ELETTRICO

- | | |
|---|--------------------------|
|  | PRESA LUCE |
|  | PRESA MONOFASE |
|  | CIOFONDO PARETE |
|  | CONTATORE |
|  | INTERRUTTORE |
|  | DEVIATORE |
|  | COMMUTATORE |
|  | ASPIRATORE |
|  | PULSANTE |
|  | PUNTO LUCE INTERROTTO |
|  | PUNTO LUCE COMMUTATO |
|  | PUNTO LUCE A PARETE |
|  | INTERRUTTORE SCALDABAGNI |
|  | PRESA TELEVISIONE |
|  | PRESA TELEFONO |
|  | SUONERIA |
|  | INVERTITORE |
|  | INTERRUTTORE PERIODICO |

CALCOLO SUPERFICI APPARTAMENTO TIPO "A"

SOGG. PRANZO	4.05	x 3.85+	
	+1.40	x 2.95.....	= 19.72 mq.
CUCINA	4.30	x 2.95.....	= 12.68 "
LETTO 1	6.15	x 2.75.....	= 16.91 "
LETTO 2	6.15	x 2.75.....	= 16.91 "
LETTO M.	4.20	x 3.40.....	= 14.28 "
RIP.	1.10	x 1.55.....	= 1.70 "
CORRIDOIO	1.10	x 3.95.....	= 4.34 "
BAGNO	2.80	x 1.70+	
	+1.40	x 1.00.....	= 6.16 "
W.C.	1.30	x 1.90.....	= 2.47 "
INC. PILASTRI			= -0.21 "
		TOTALE	94.96 mq.

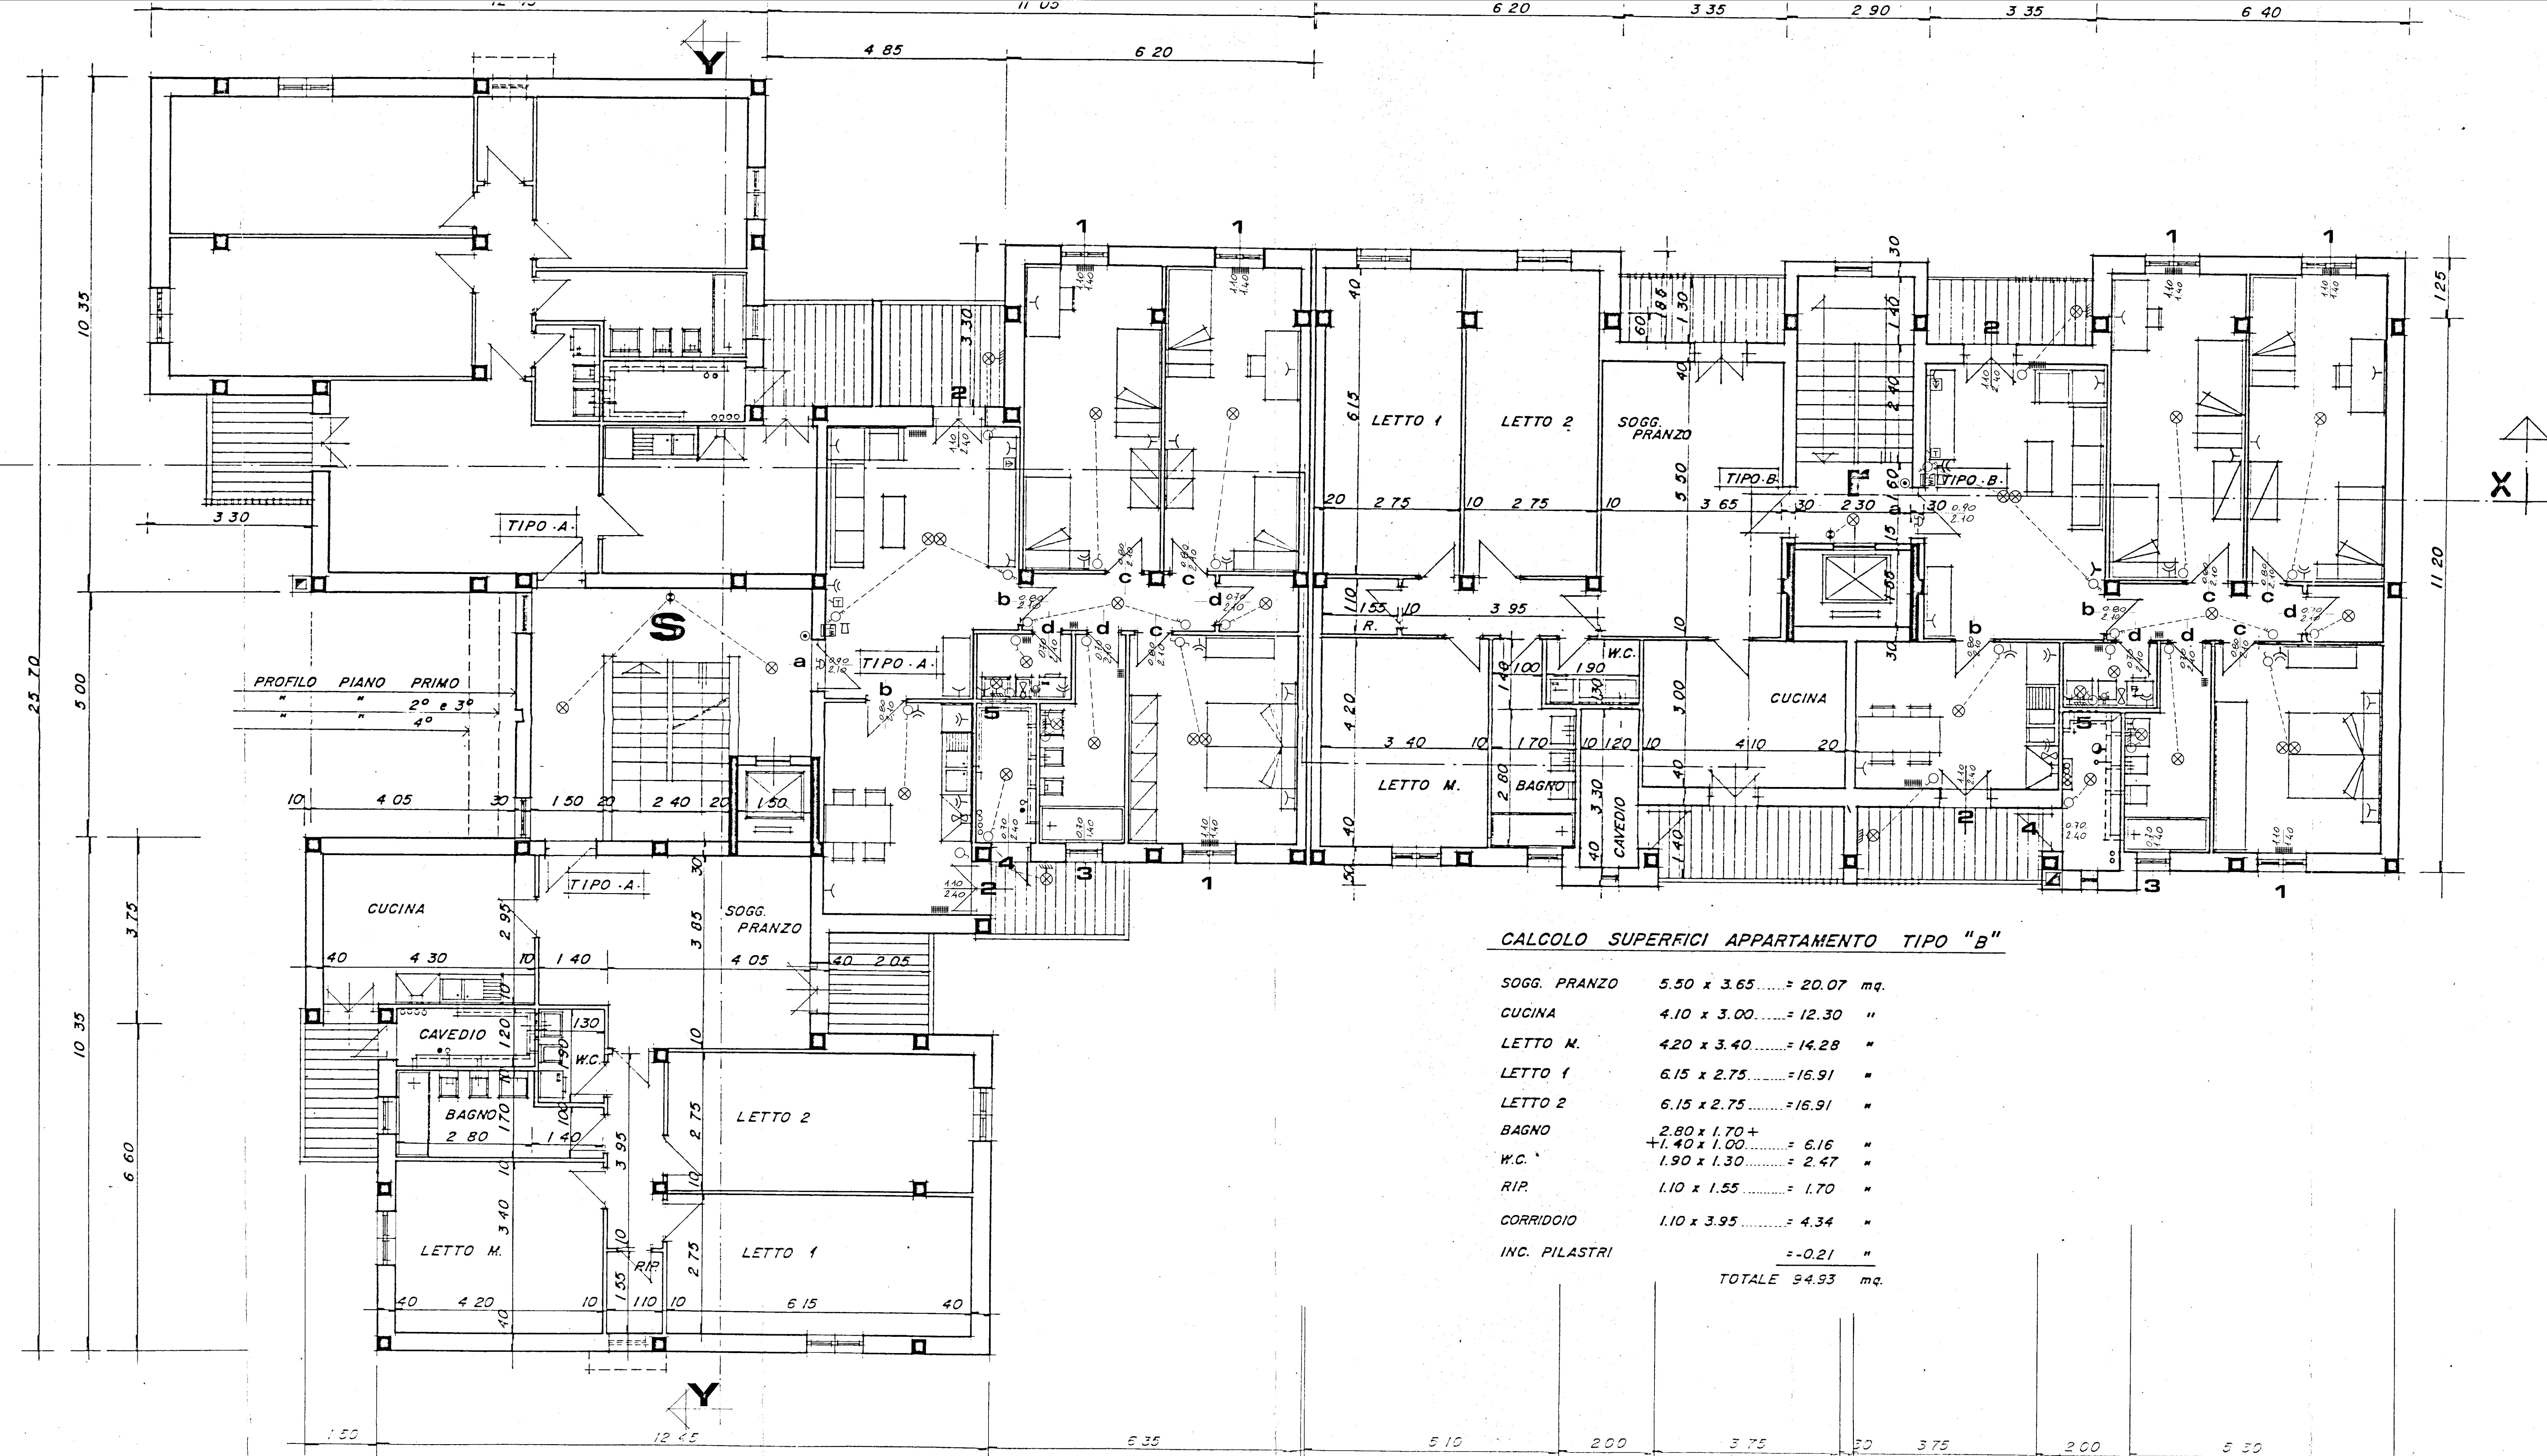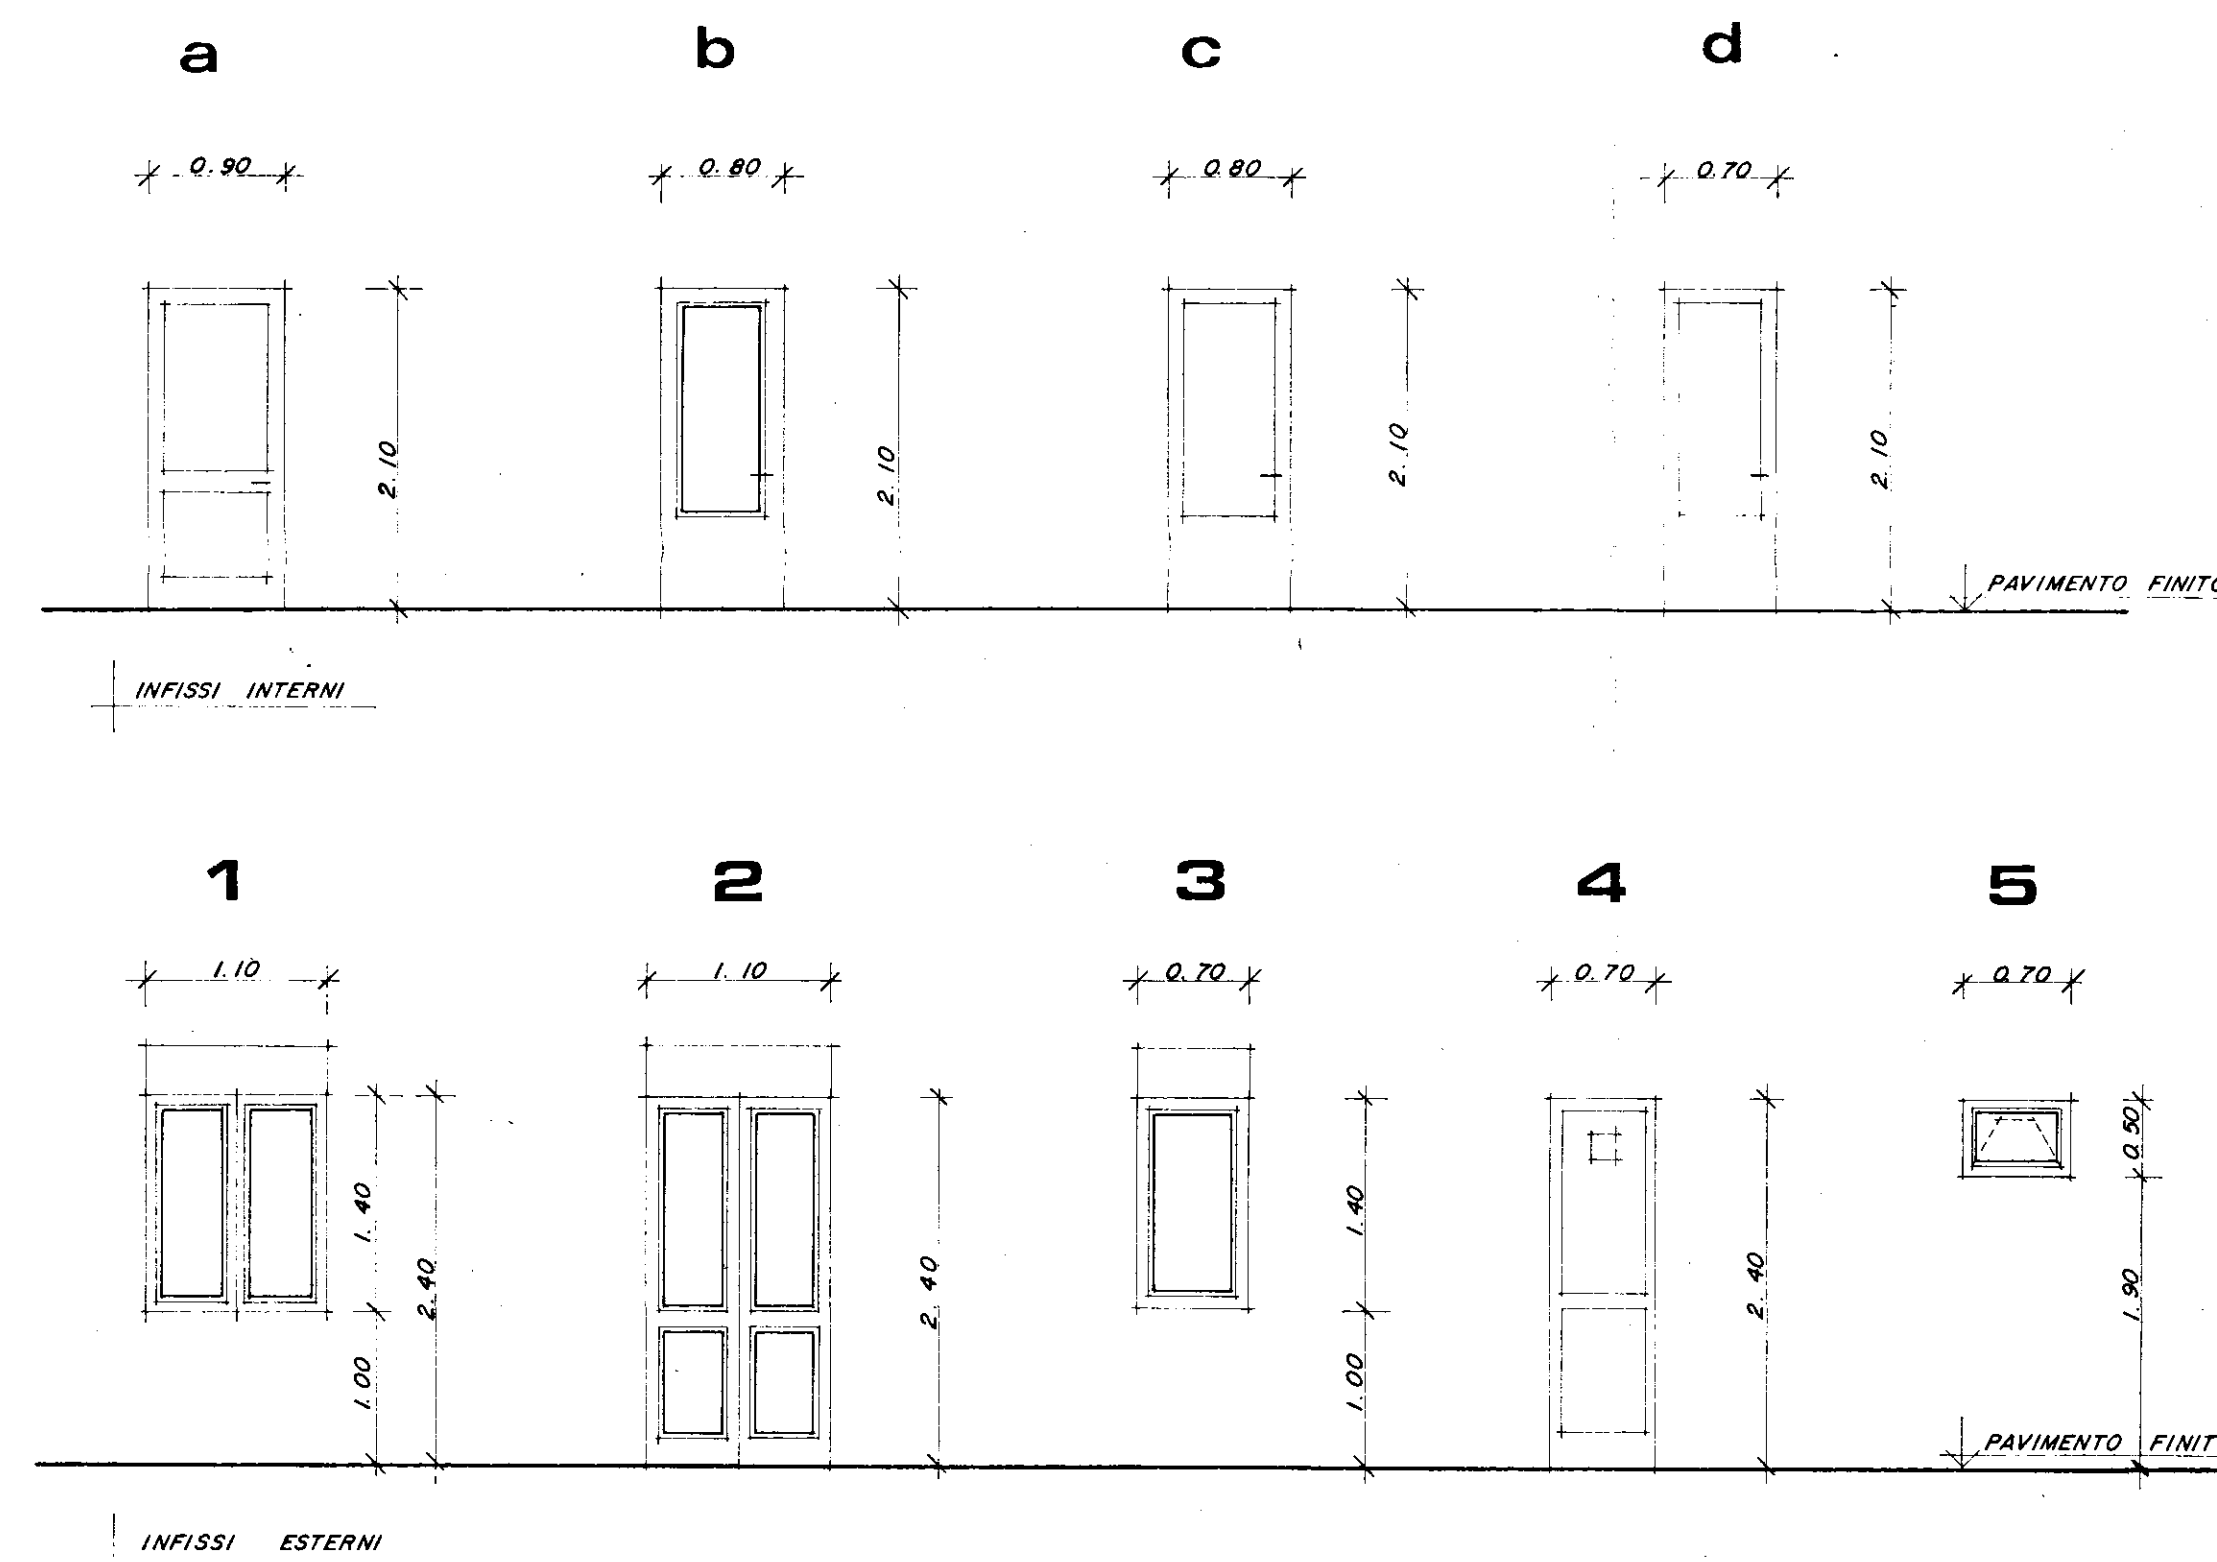

CALCOLO SUPERFICI APPARTAMENTO TIPO "B"

SOGG. PRANZO	5.50 x 3.65	= 20.07	mq.
CUCINA	4.10 x 3.00	= 12.30	"
LETTO N.	4.20 x 3.40	= 14.28	"
LETTO 1	6.15 x 2.75	= 16.91	"
LETTO 2	6.15 x 2.75	= 16.91	"
BAGNO	2.80 x 1.70 + + 1.40 x 1.00	= 6.16	"
W.C.	1.90 x 1.30	= 2.47	"
RIP.	1.10 x 1.55	= 1.70	"
CORRIDOIO	1.10 x 3.95	= 4.34	"
INC. PILASTRI		= -0.21	"
	TOTALE	94.93	mq.