


ISTITUTO AUTONOMO CASE POPOLARI
PER LA PROVINCIA DI BRINDISI


COSTRUZIONE DI n°18 ABITAZIONI PER
LAVORATORI AGRICOLI DIPENDENTI
IN S. PIETRO VERNOTICO

FAHRE


SCALA 1:100

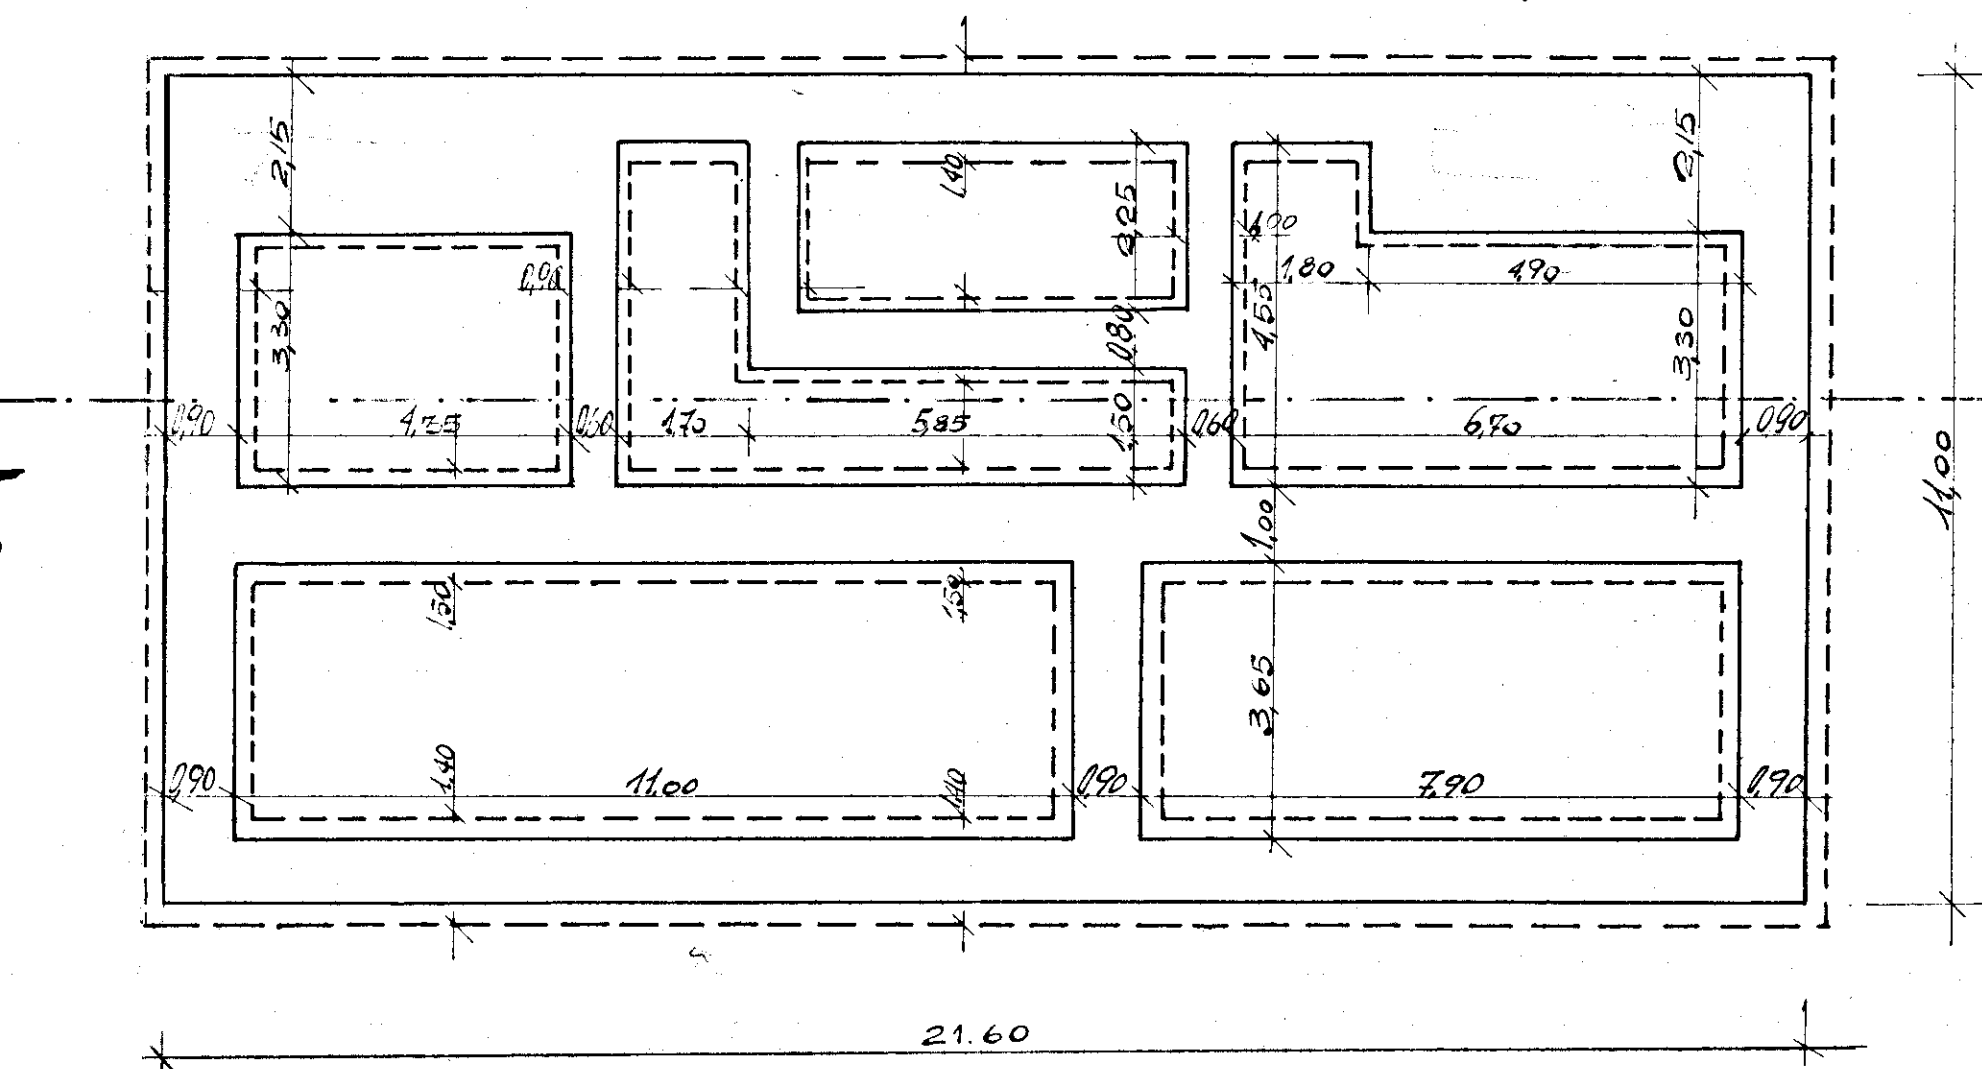



ANTA FONDAZIONI!

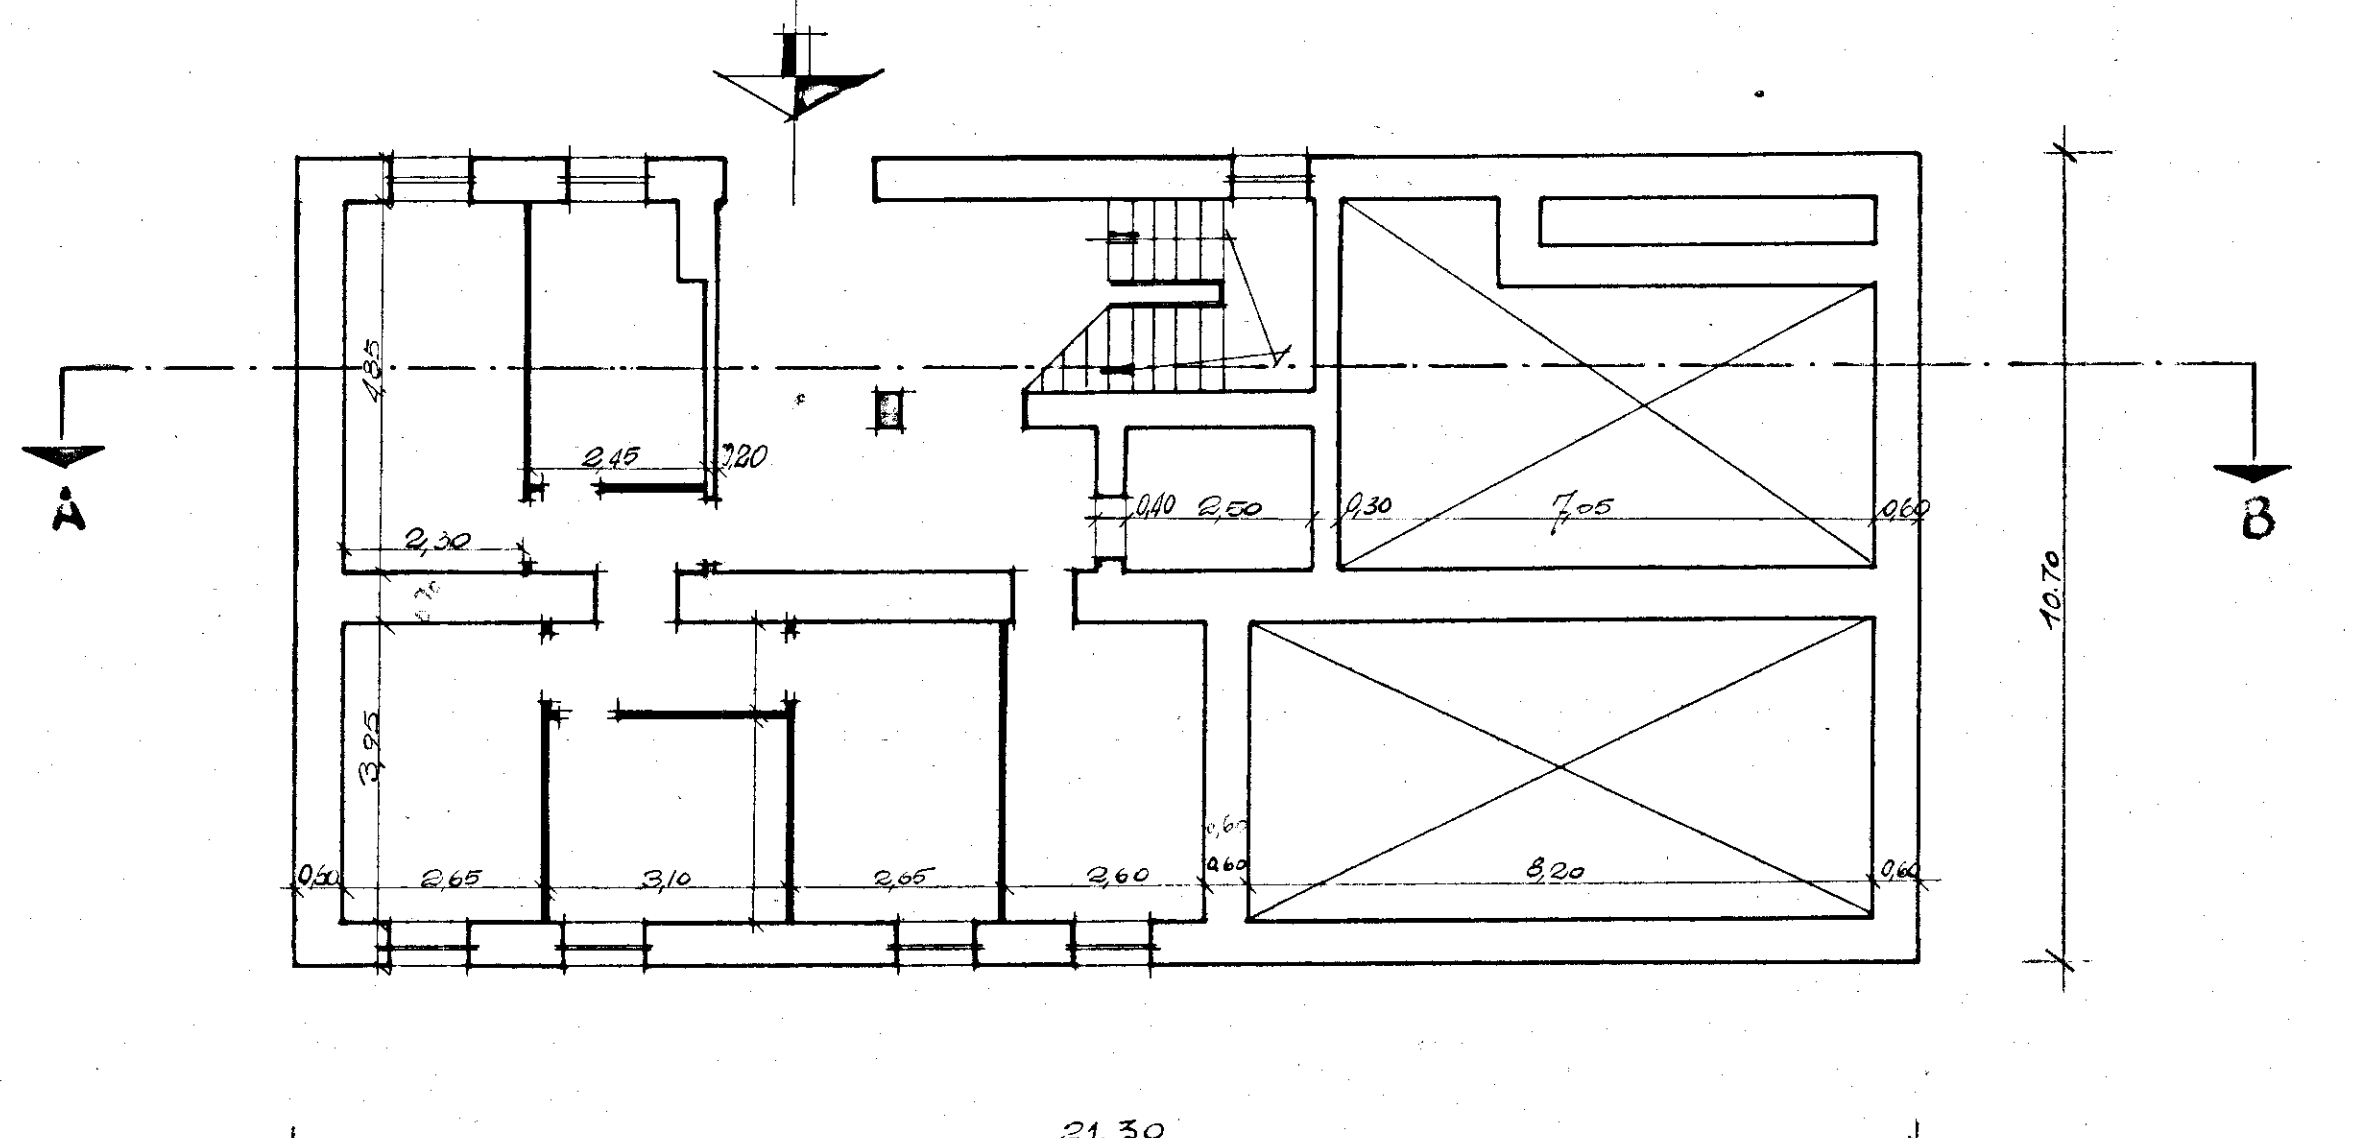

PIANTA SCANTINATO

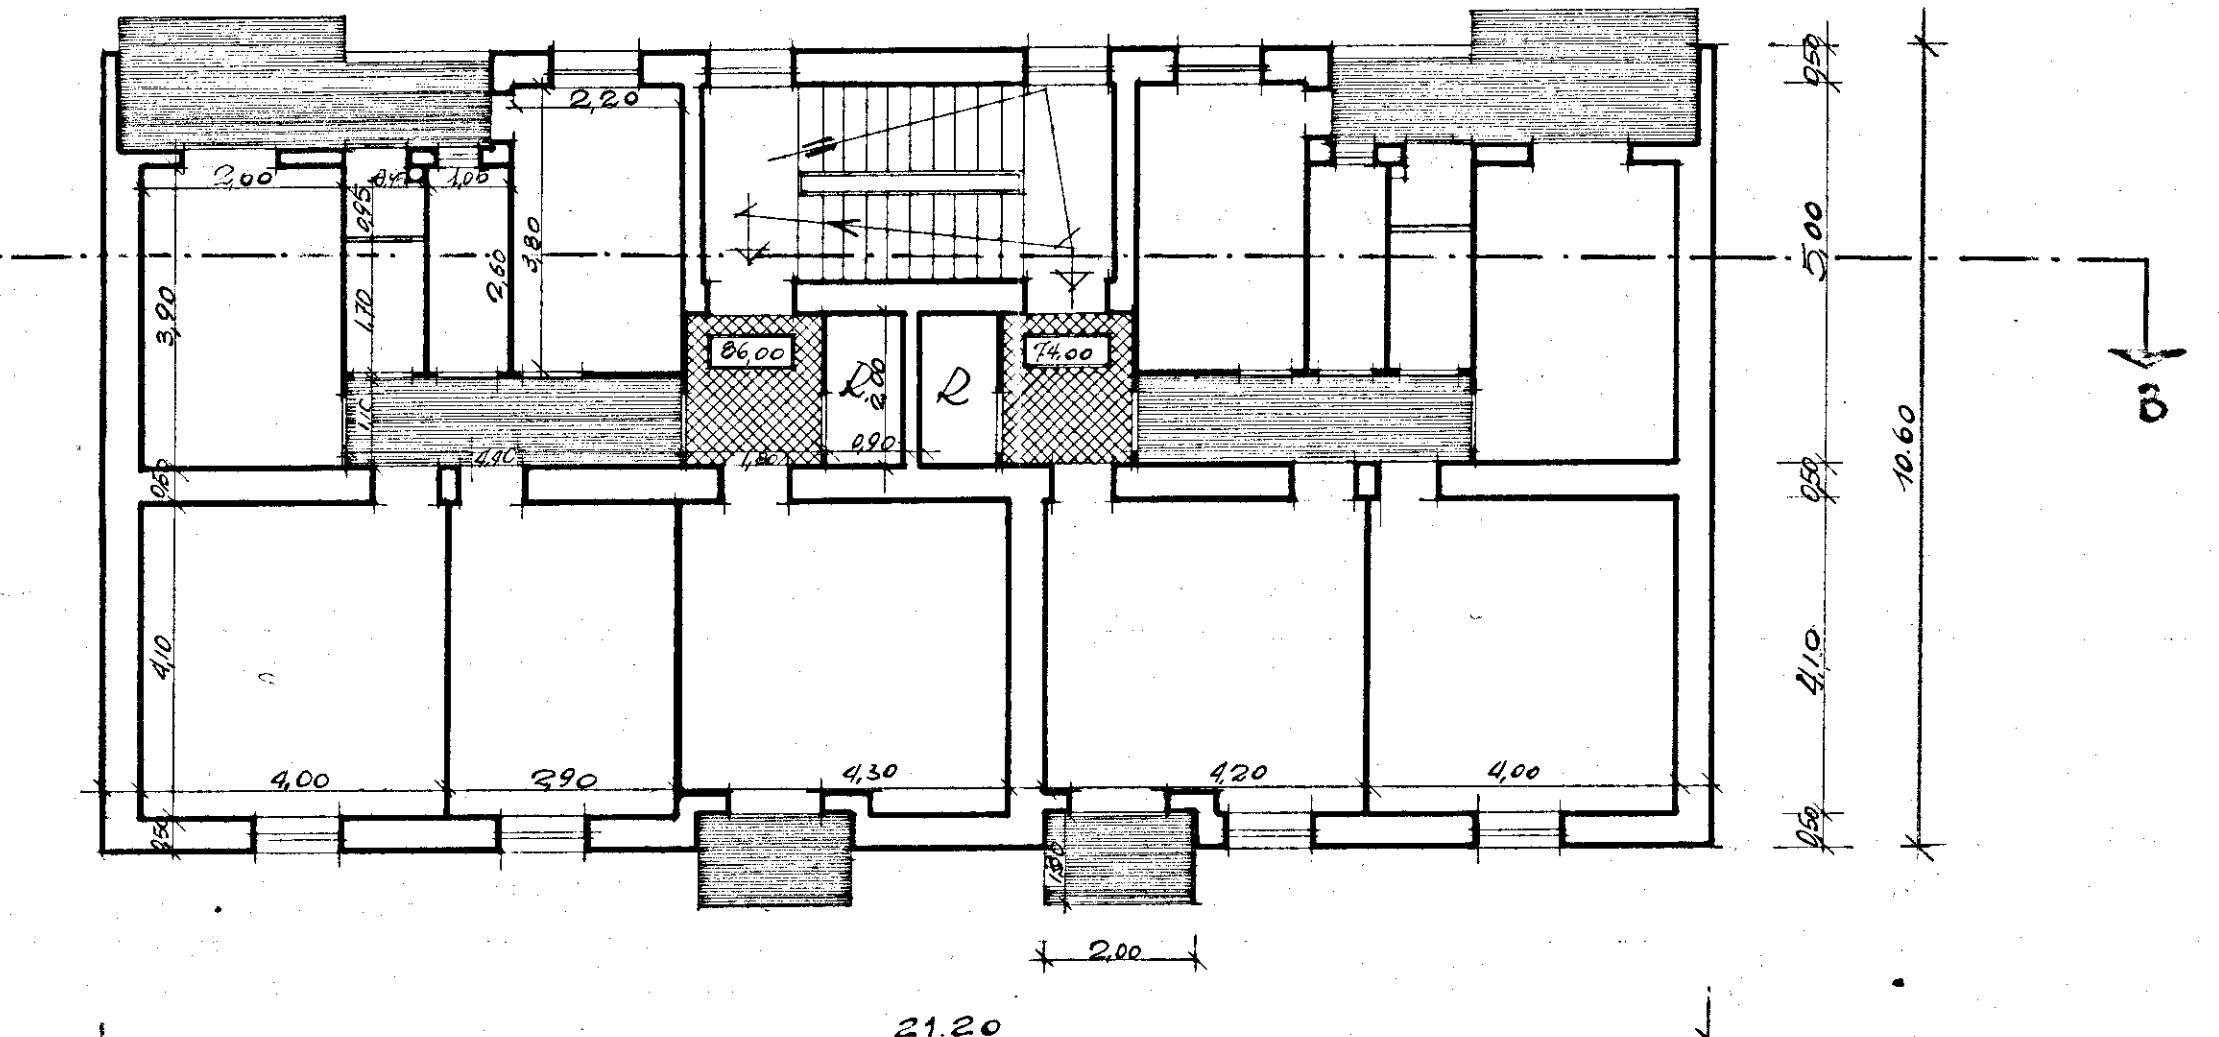

PIANTA PIANO TIPO

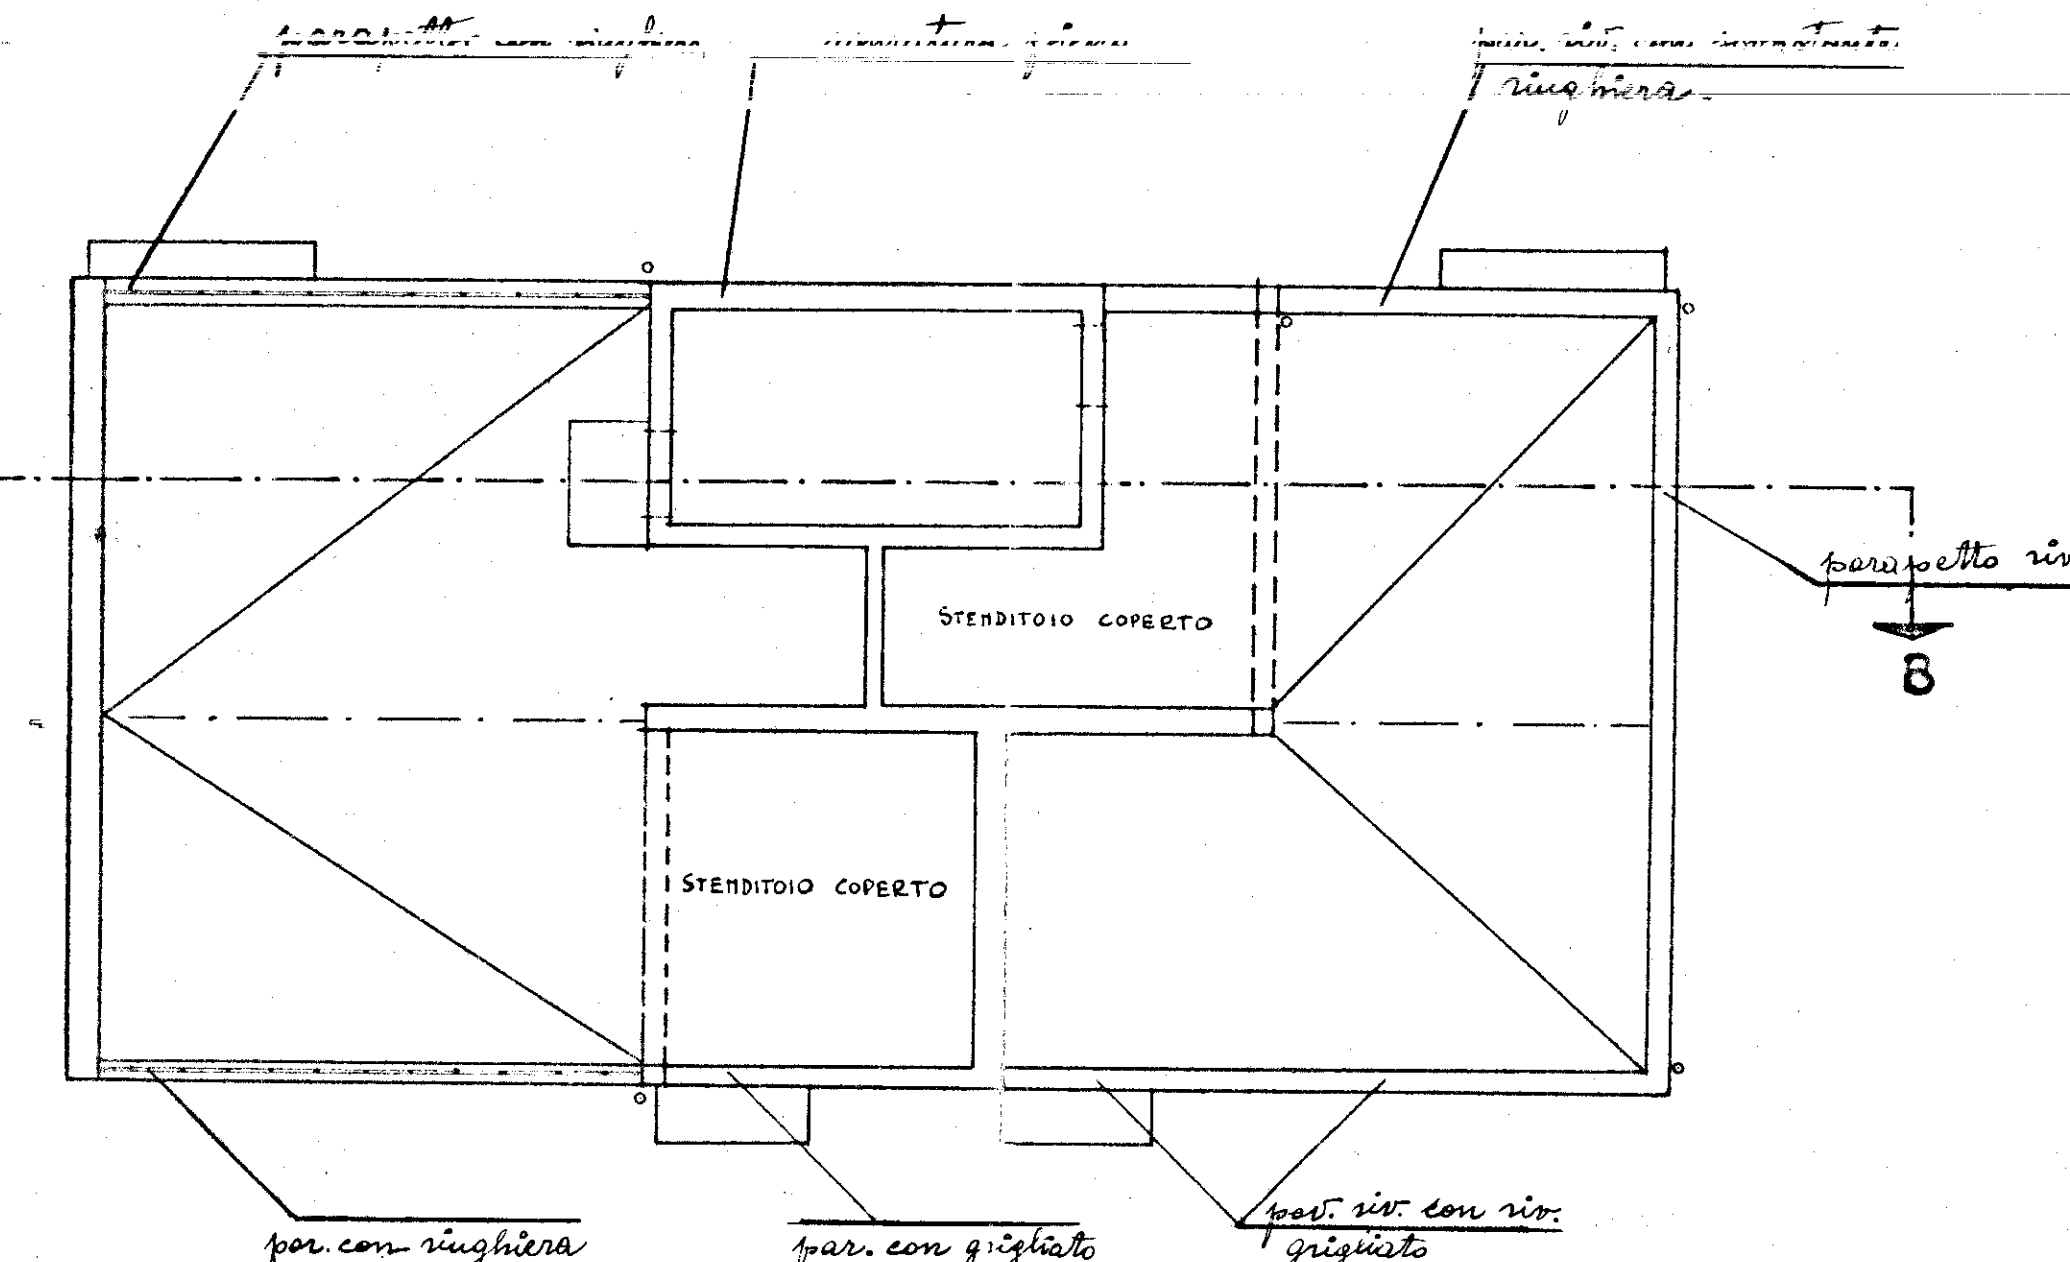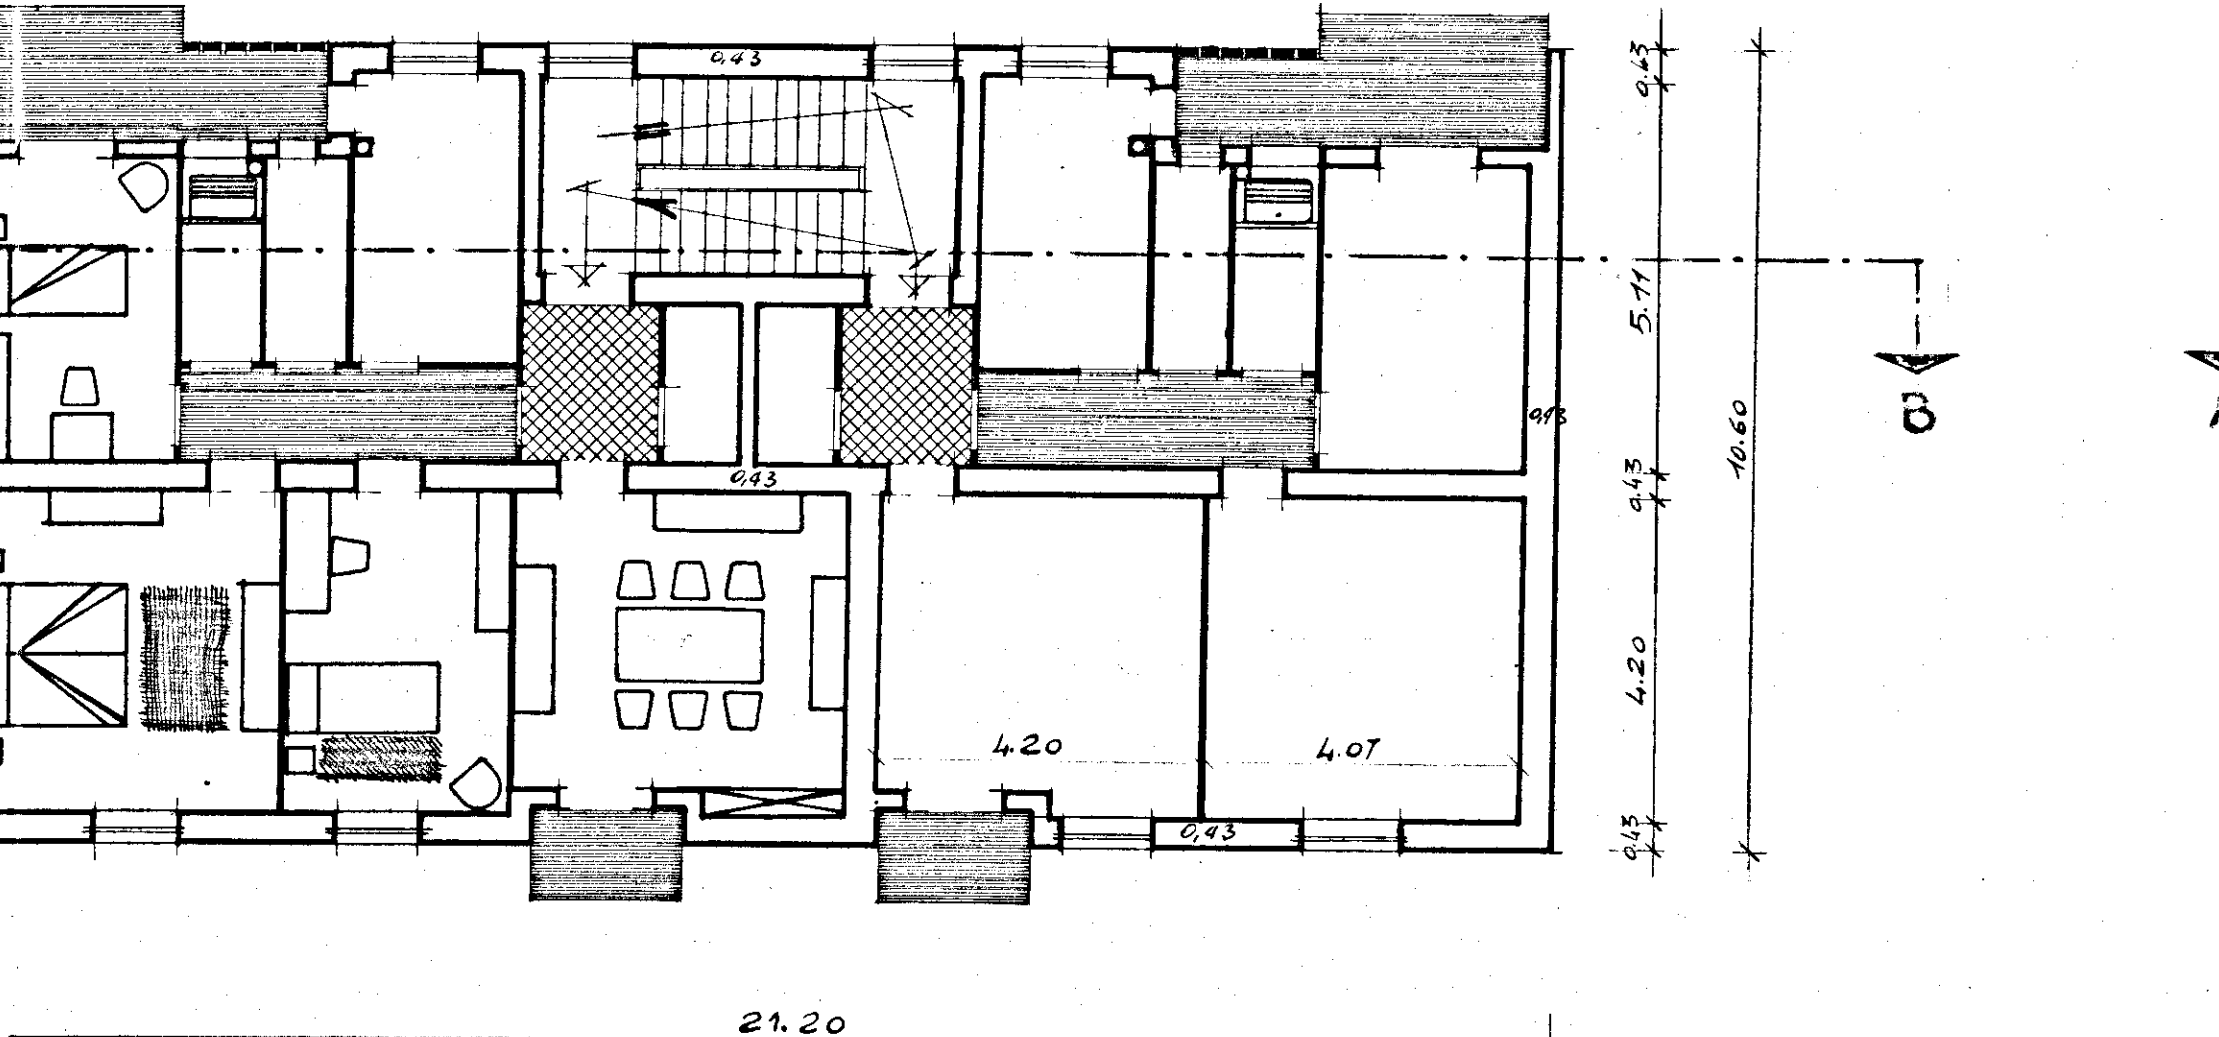

HTA TERRAZZA