


ISTITUTO AUTONOMO CASE POPOLARI BRINDISI

CASE PER SENZA TETTO IN BRINDISI
PAL D


UBICAZIONE

SCALA 1:1000

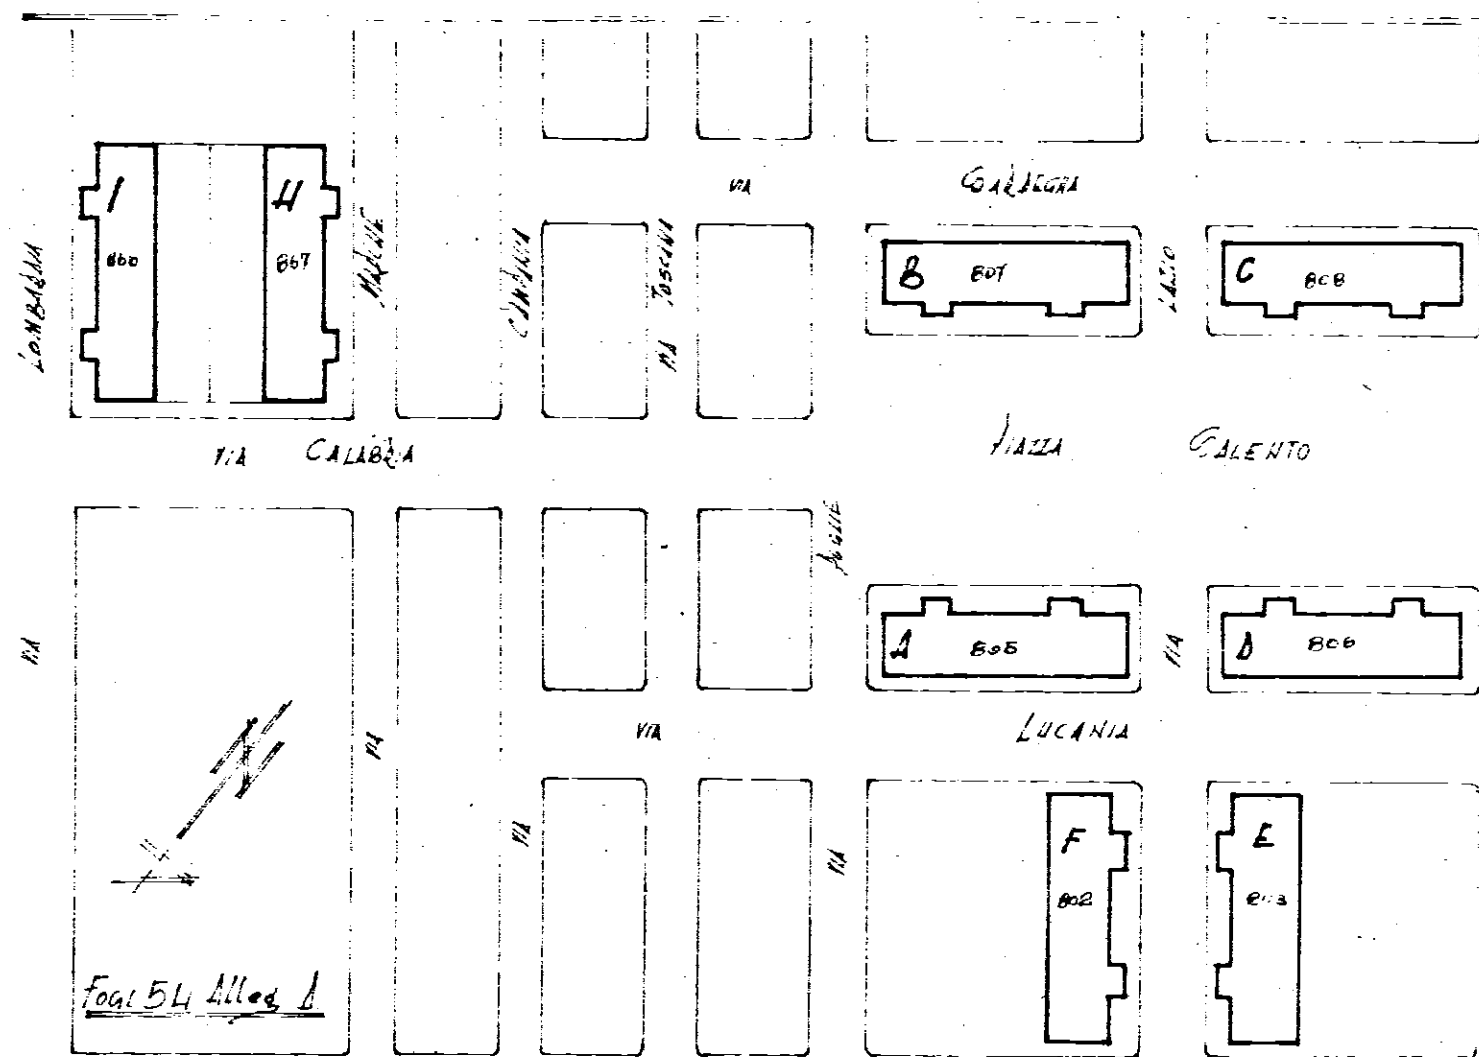

PIANTA PIANO SECONDO

VIA LUCANIA

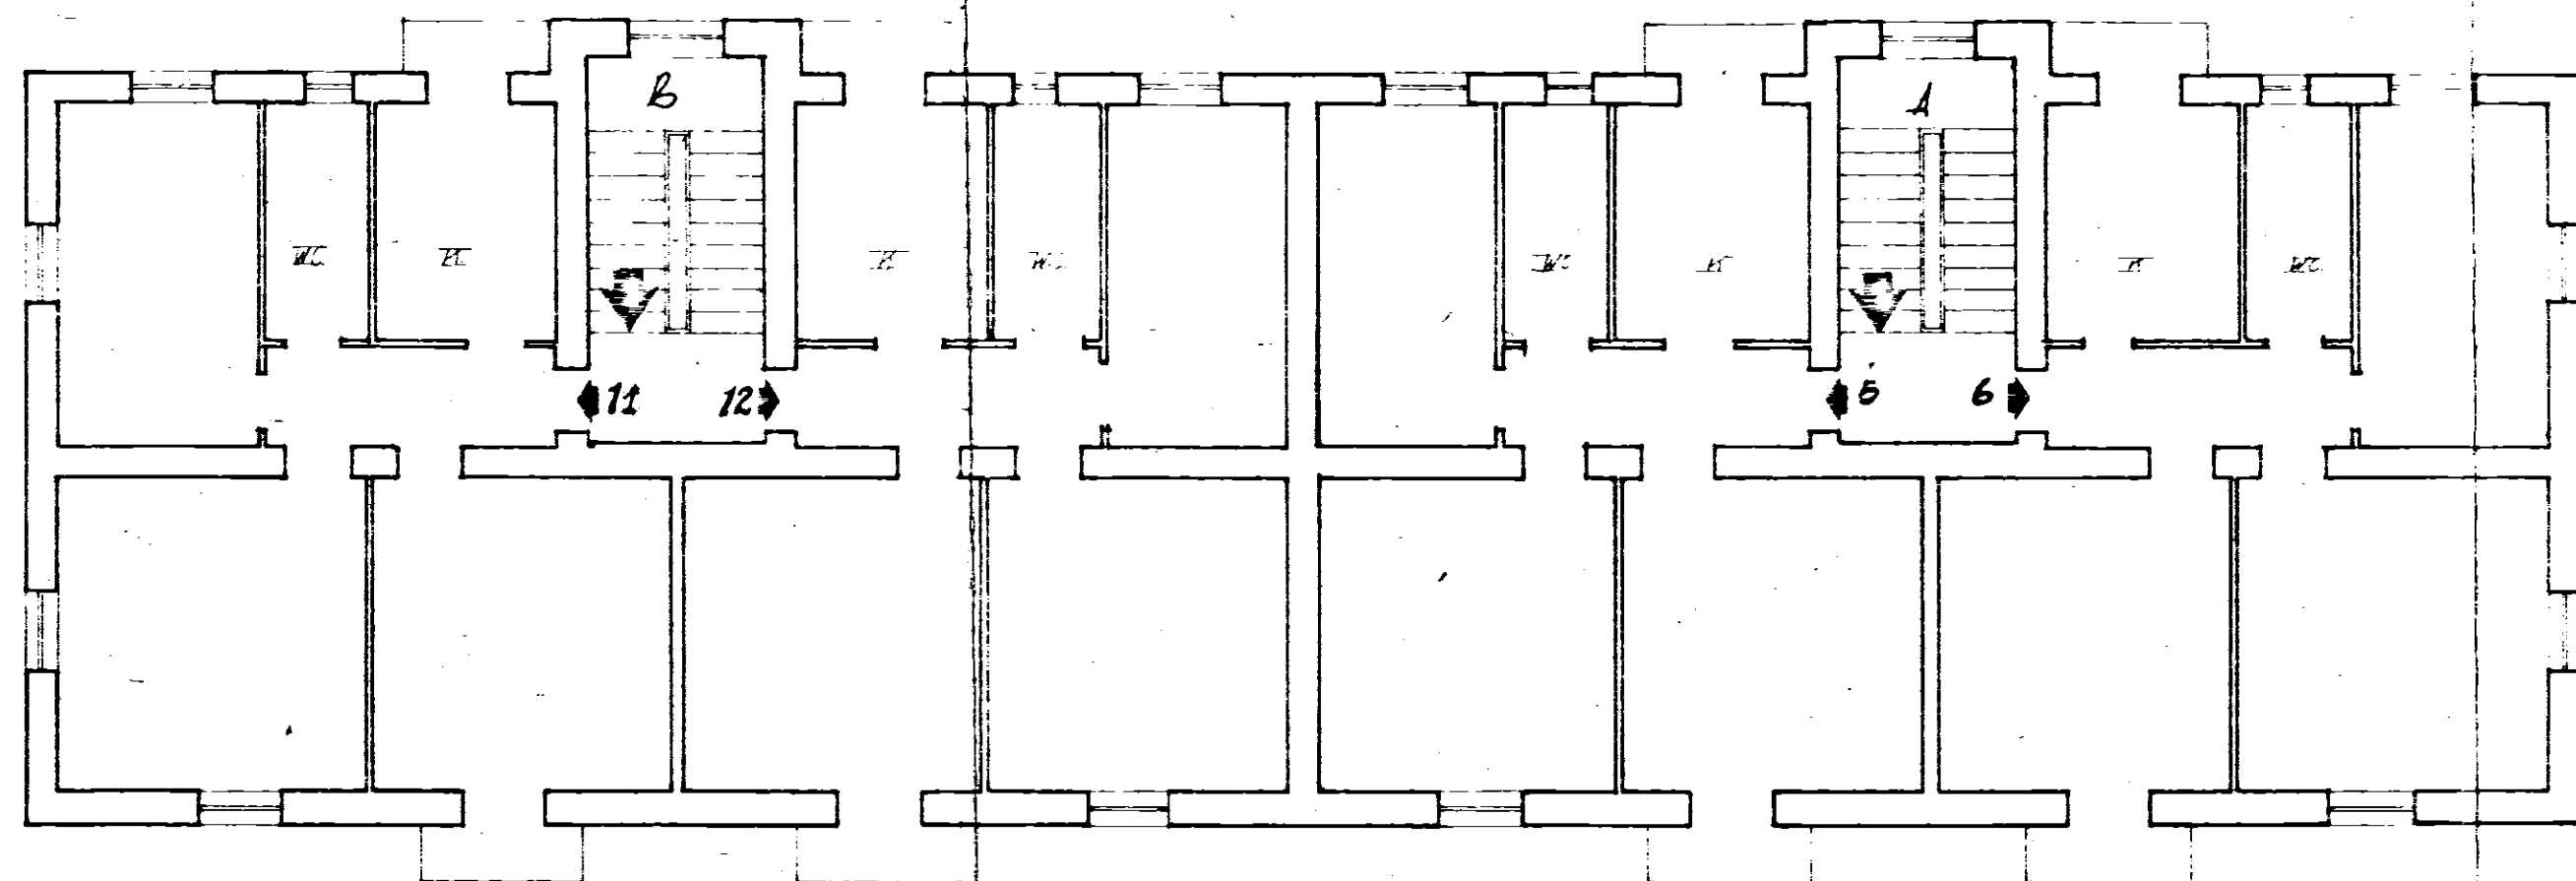

VIA LUCANIA

VIA UMBRIA

Allegato

Appartamento allo Scalo
Piazza Salento n°

SCALA 1:100