

Visto il verbale della C.E.C.  
L'INGEGNERE CAPO

*[Signature]*

COMMISSIONE EDILIZIA  
BRINDISI  
17 GIU. 1978  
PARERE FAVOREVOLE



D. SINDACO  
L'ASSESSORE REGIONALE DELEGATO  
(D. Luigi Capone)

# ISTITUTO AUTONOMO CASE POPOLARI - BR

LEGGE 8 AGOSTO 1977 N. 513 PROGRAMMA INTERVENTO 001 66 1

PROGETTO PER LA COSTRUZIONE DI ALLOGGI POPOLARI IN BRINDISI

RIONE PERRINO LOTTO D 5/6/7/8

ALLOGGI N. 40 ( 24 DA MQ. 95 E 16 DA MQ. 45 )

EDIFICIO A SPINA D, ALLOGGI N 3 DA 95 m<sup>2</sup> E N 7 DA 45 m<sup>2</sup> UFFICIO

**PIANTA PIANO 3°**  
SCALA 1:100

DATA  
IL VICE DIRETTORE TECNICO  
(Dott. Arch. Pietro ORESTA)


AGGIORNAMENTI  
**TAV. 5**

RIF. PROSPETTO C

ATTICO SCALA DAL LOTTO D<sub>6</sub>

RIF. PROSPETTO A

RIF. PROSPETTO B

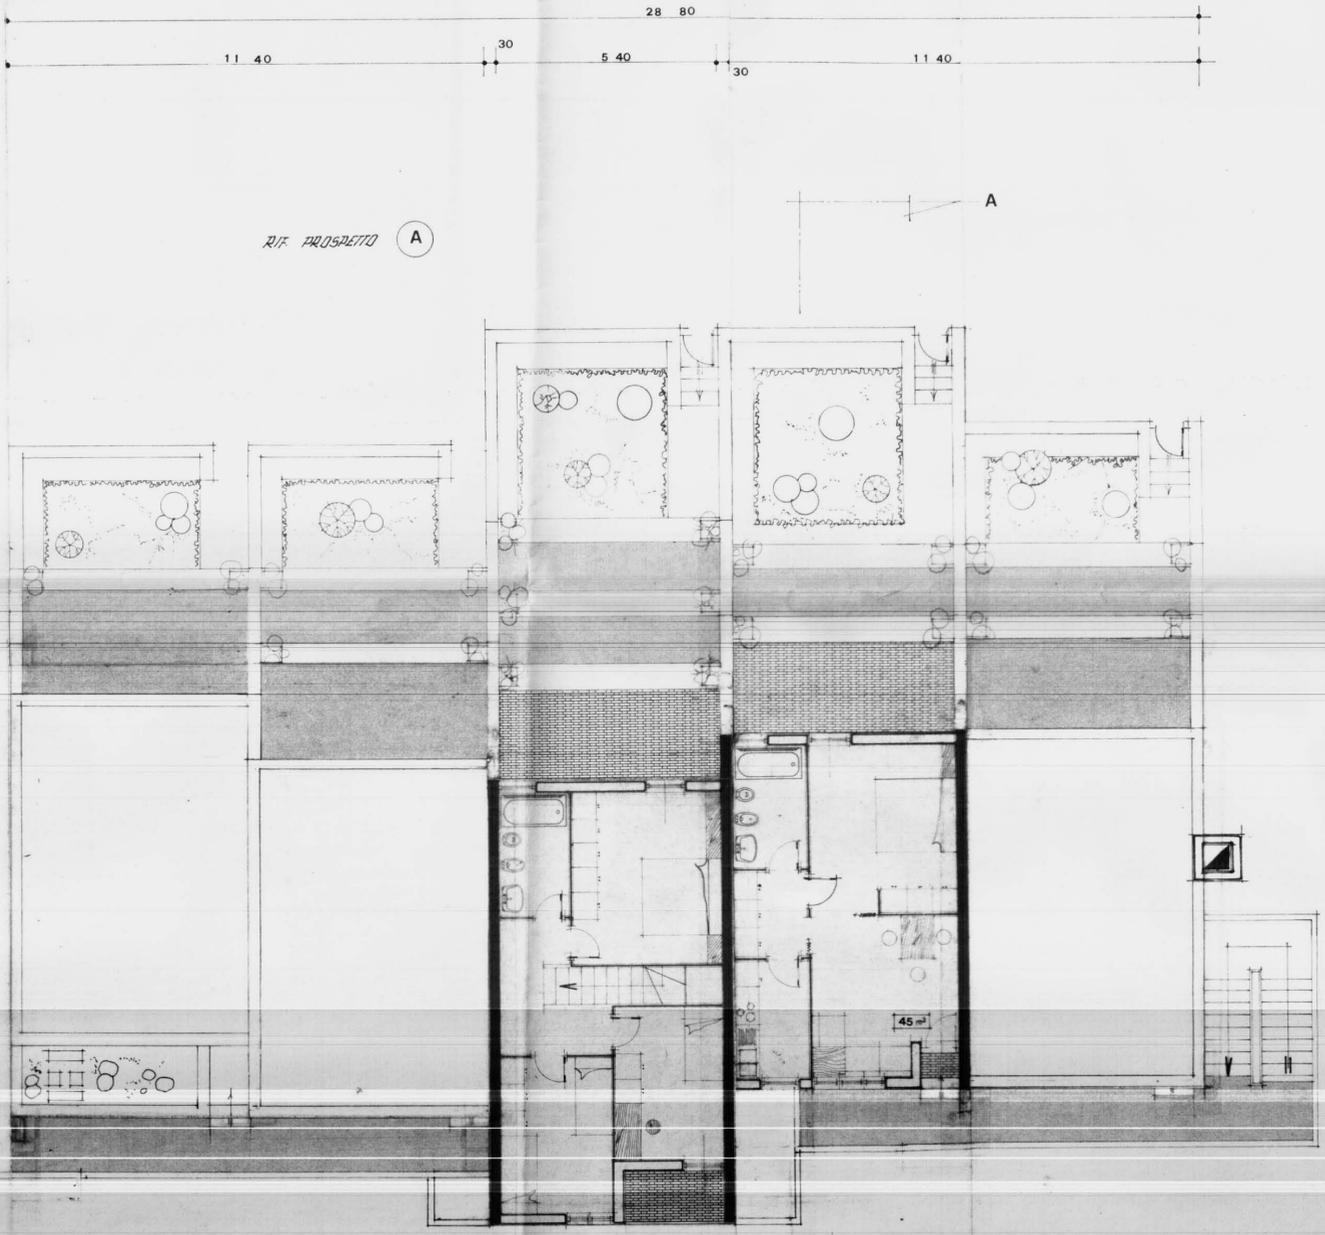

22.00