

GEJCAL - OSTUNI

CONTRADA RAMUNNO


CANTIERE 1629 - Scala A-B-C

Pianta Piano Secondo


Destinazione: Riscatto e Locazione

Brindisi maggio 1972 - Scala 1:100

STRADA RAMUNNO

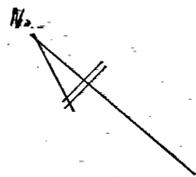

29.20

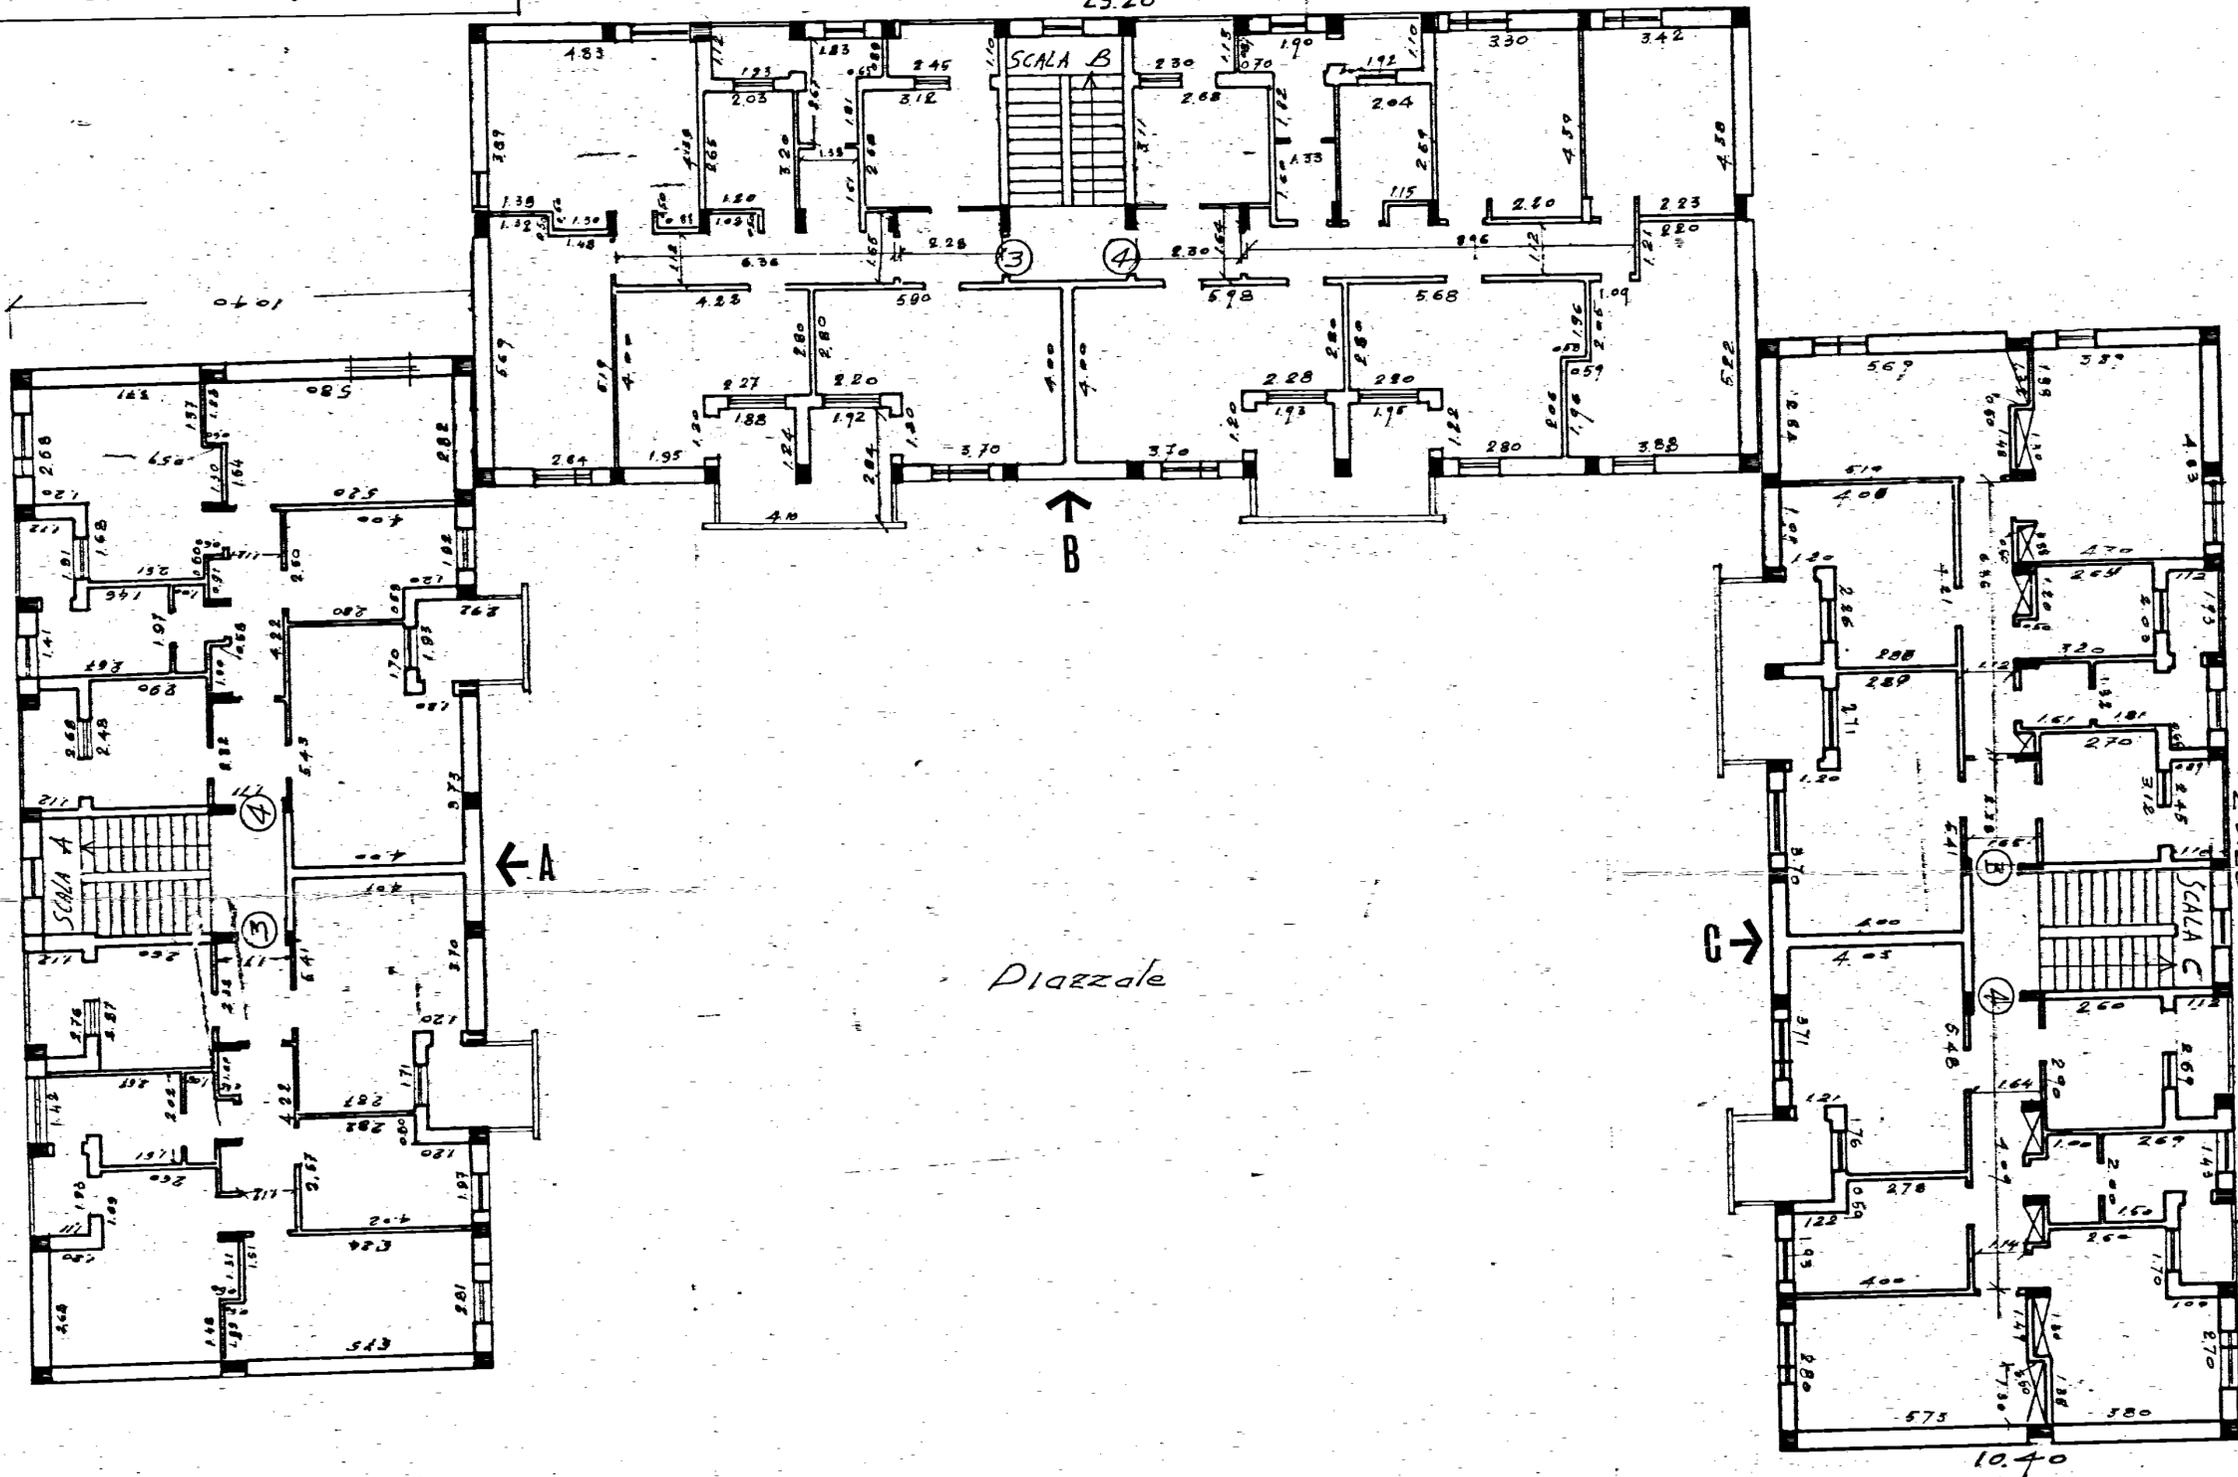

Stessa ditta

Stessa ditta

Piazzale

LOCAZIONE

SCALA "A"	
INT. 3	
" 4	

RISCATTO

SCALA "B"	
INT. 3	
" 4	

LOCAZIONE

SCALA "C"	
INT. 3	
" 4	