



ISTITUTO AUTONOMO CASE POPOLARI
PER LA PROVINCIA
DI BRINDISI

Costruzione di 12 abitazioni per lavoratori
agricoli dipendenti in S. Donaci
PIANTE
SCALA 1:100


PIANTA FONDAZIONI

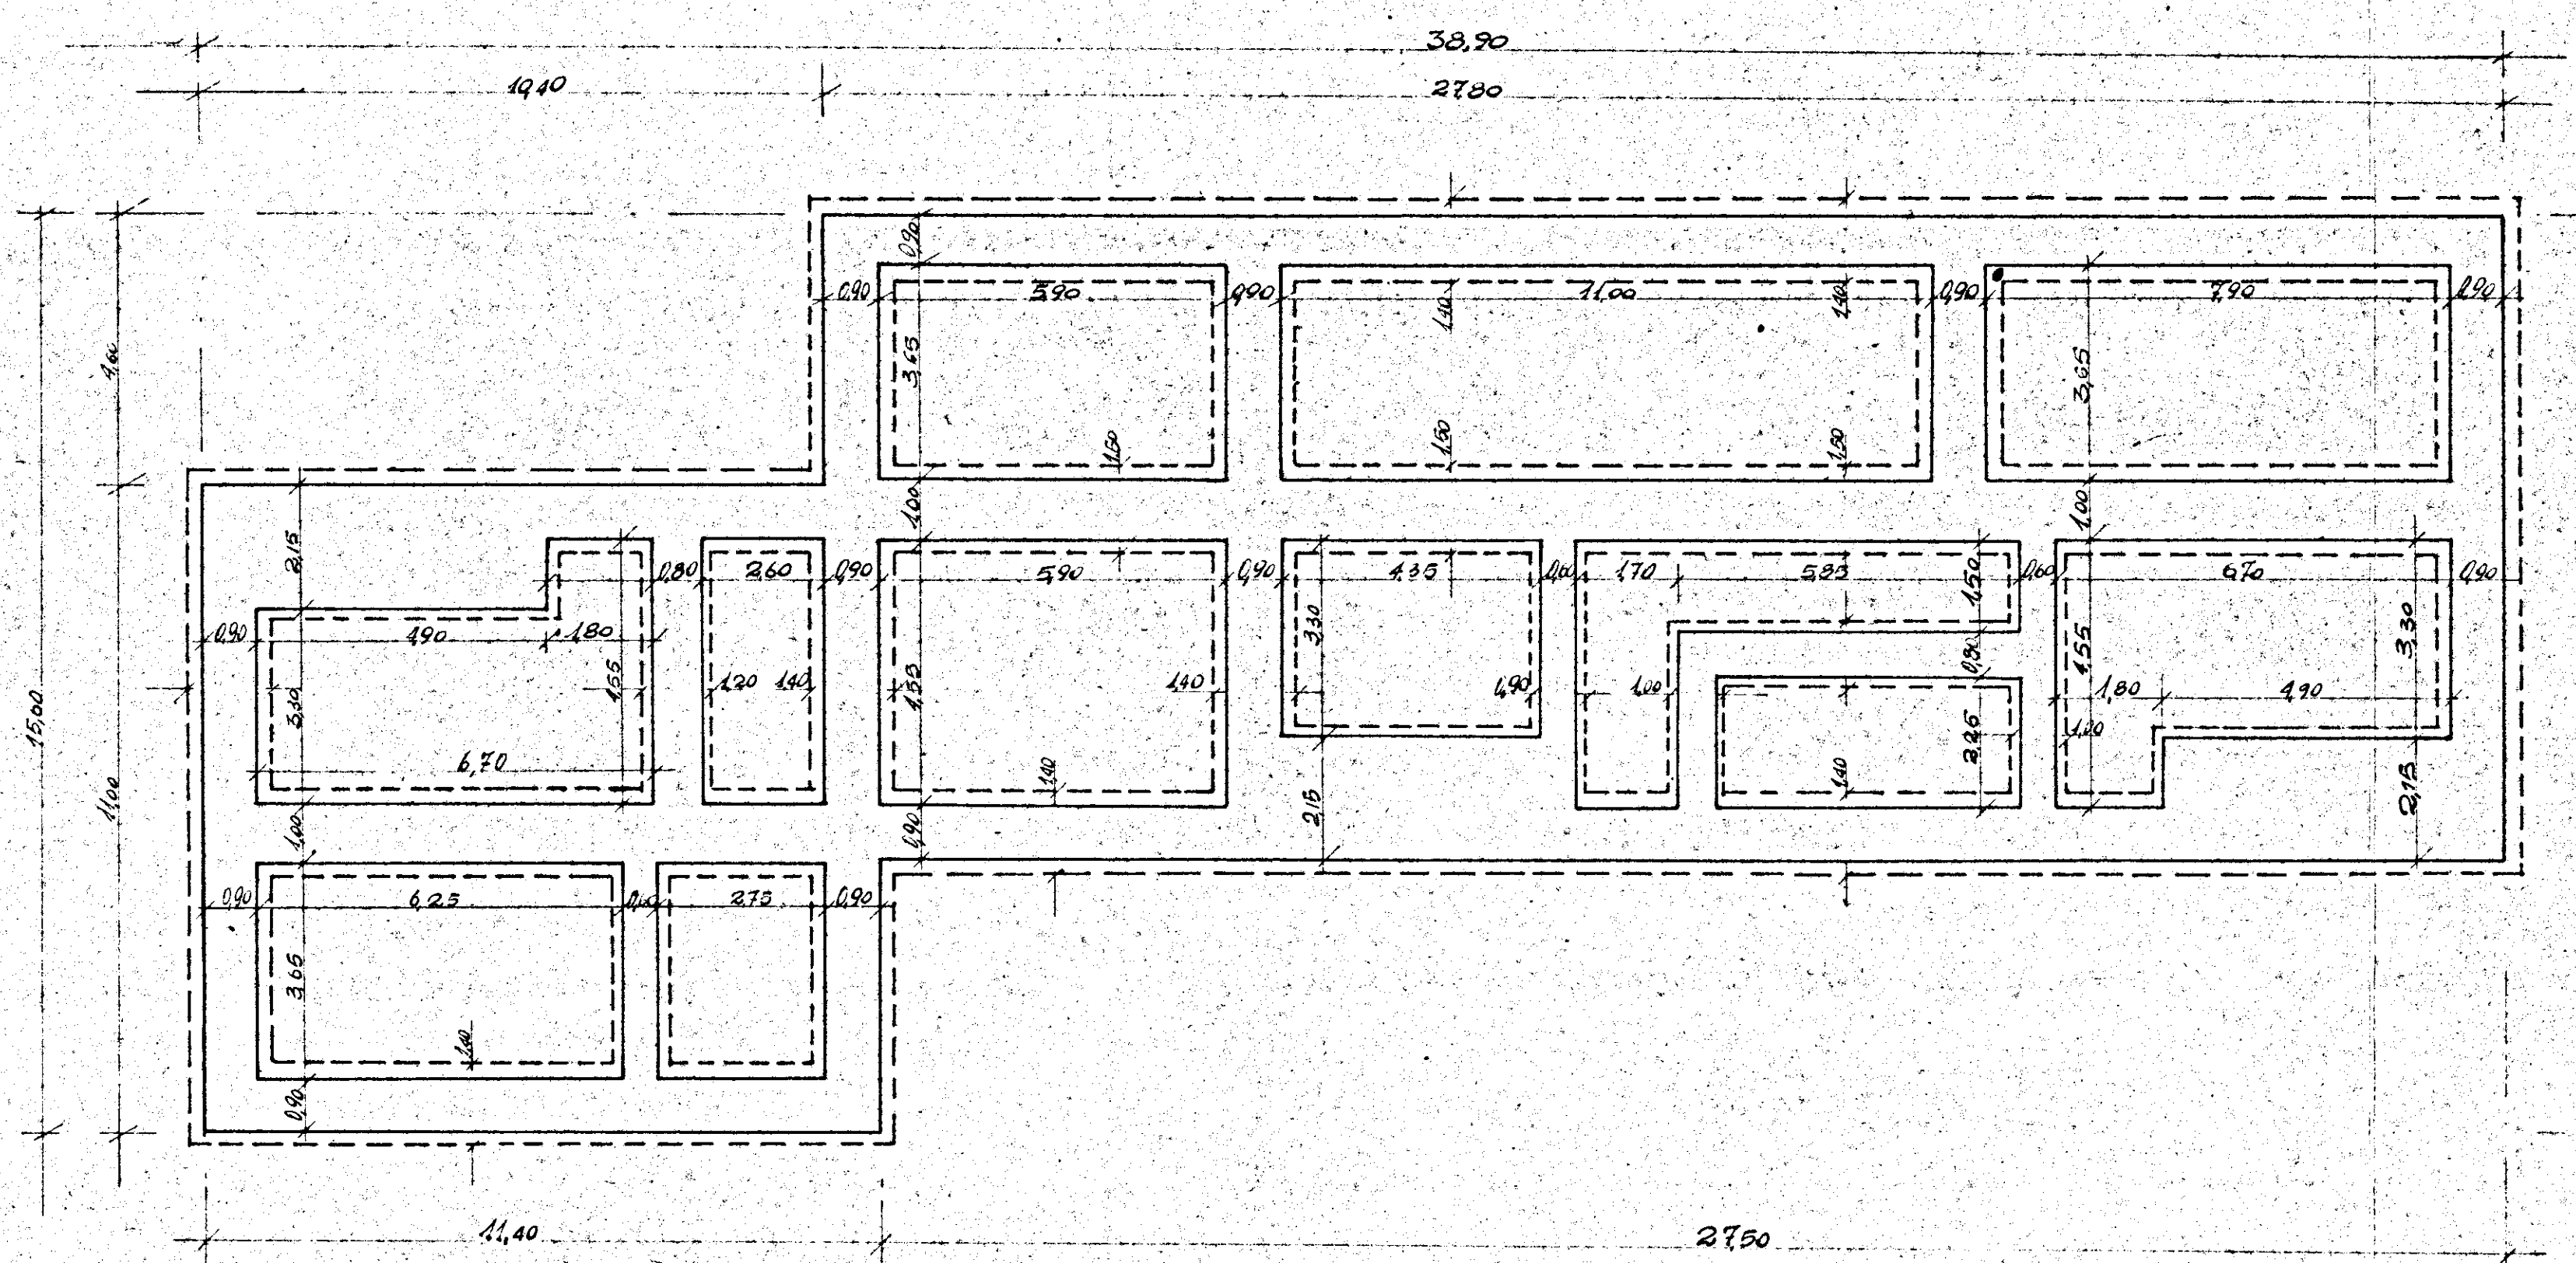

PIANTA PIANO SCANTINATO

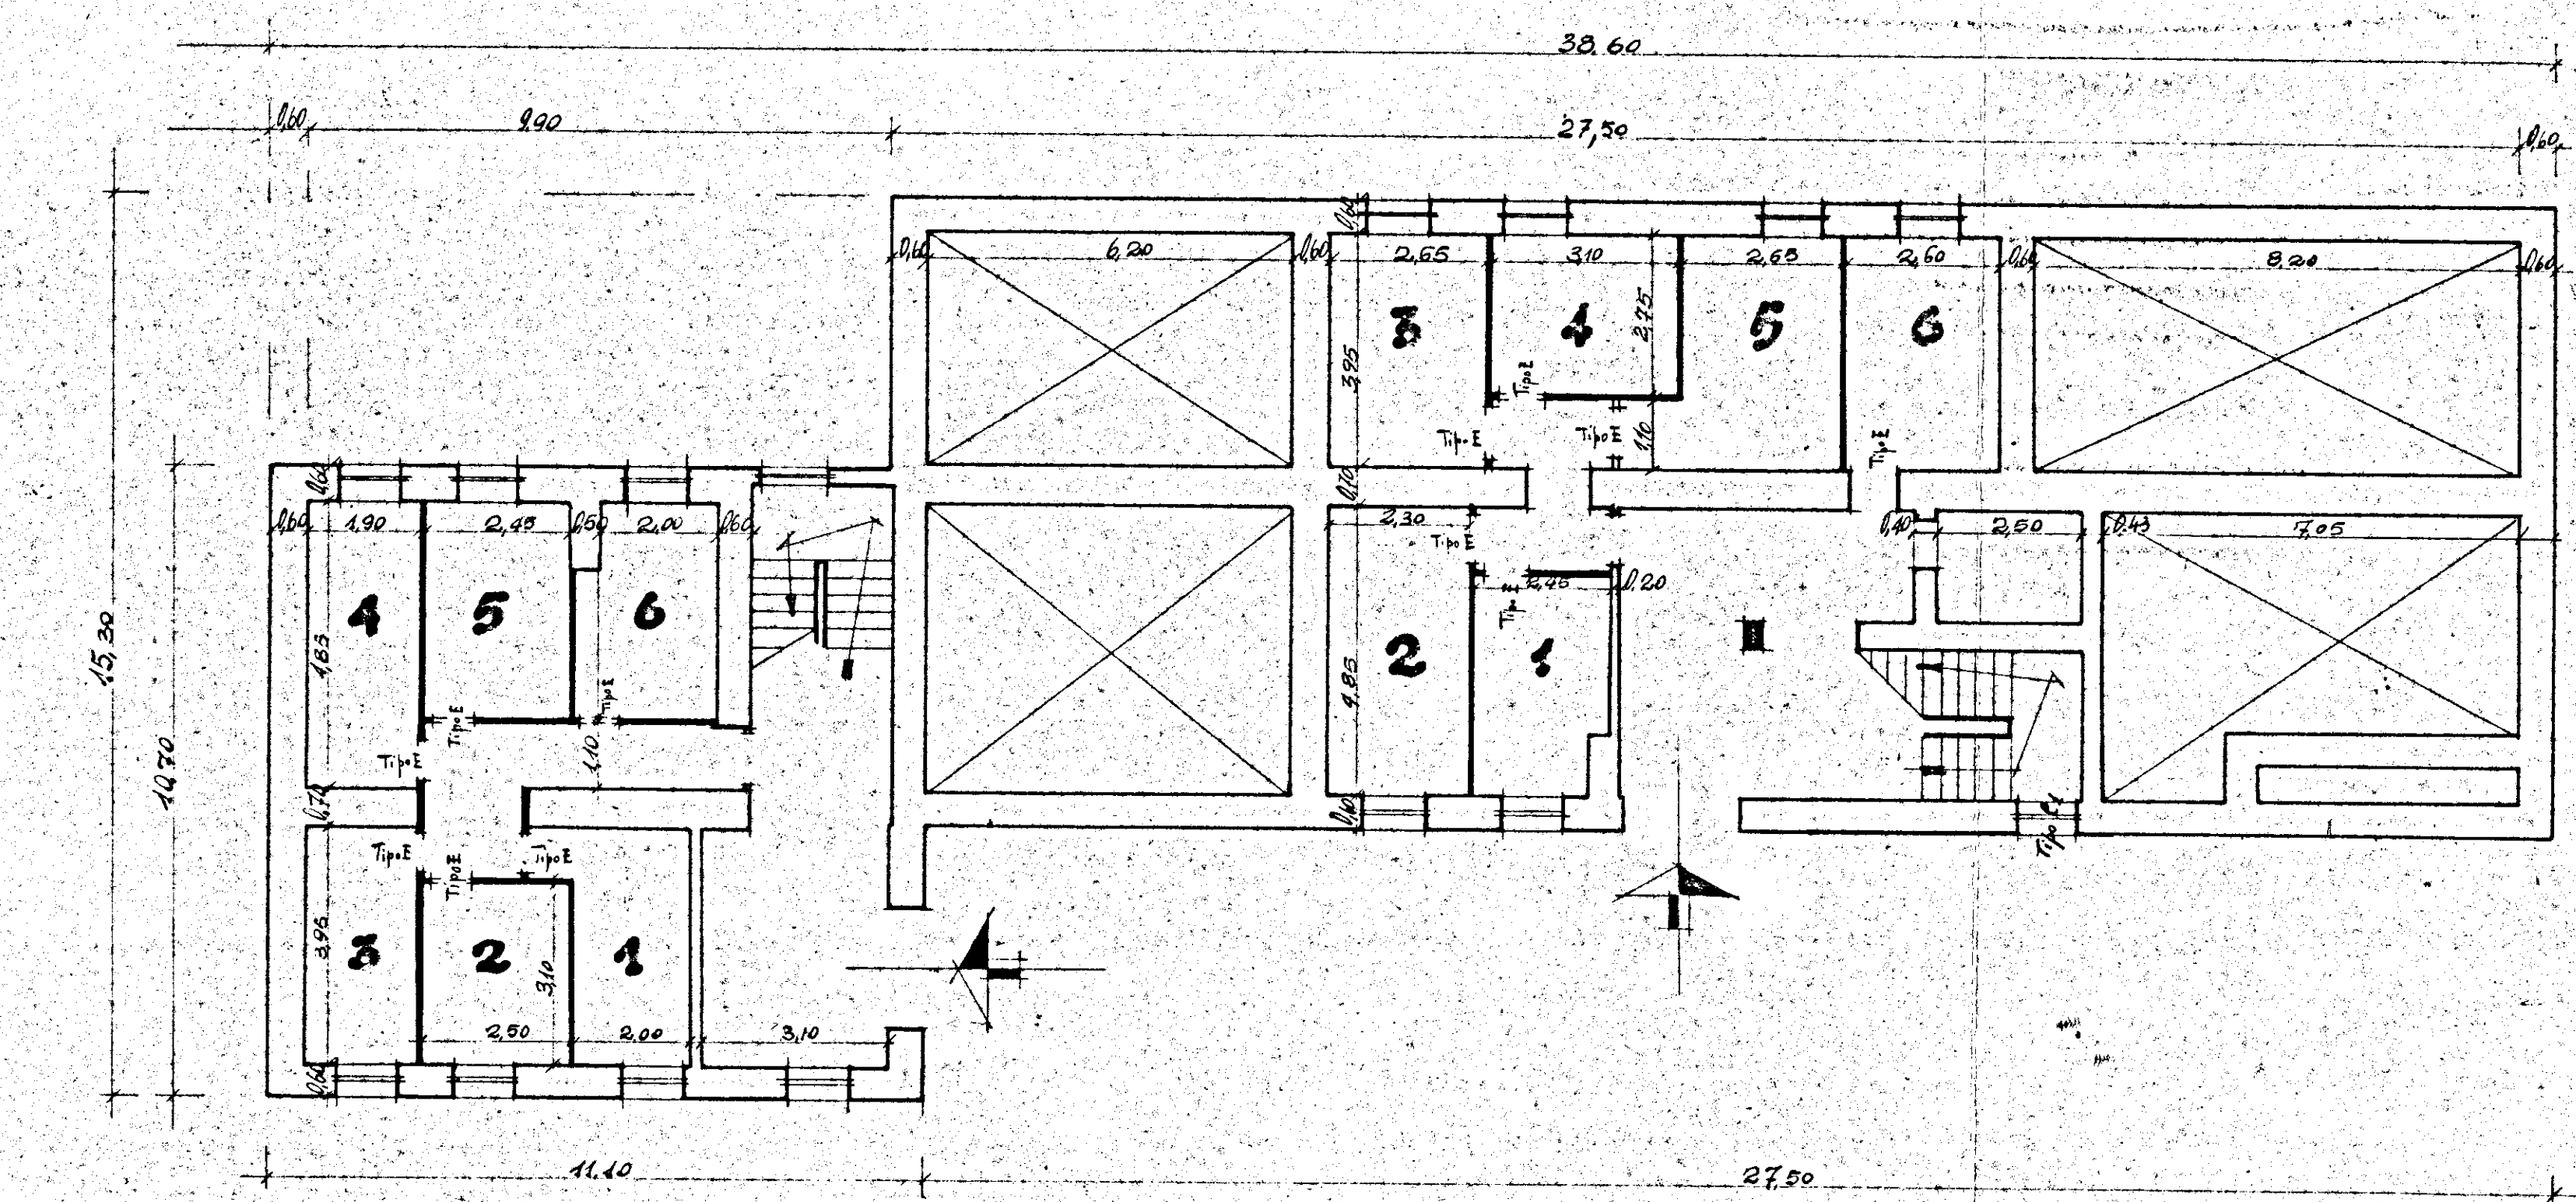

PIANTA PIANO TIPO

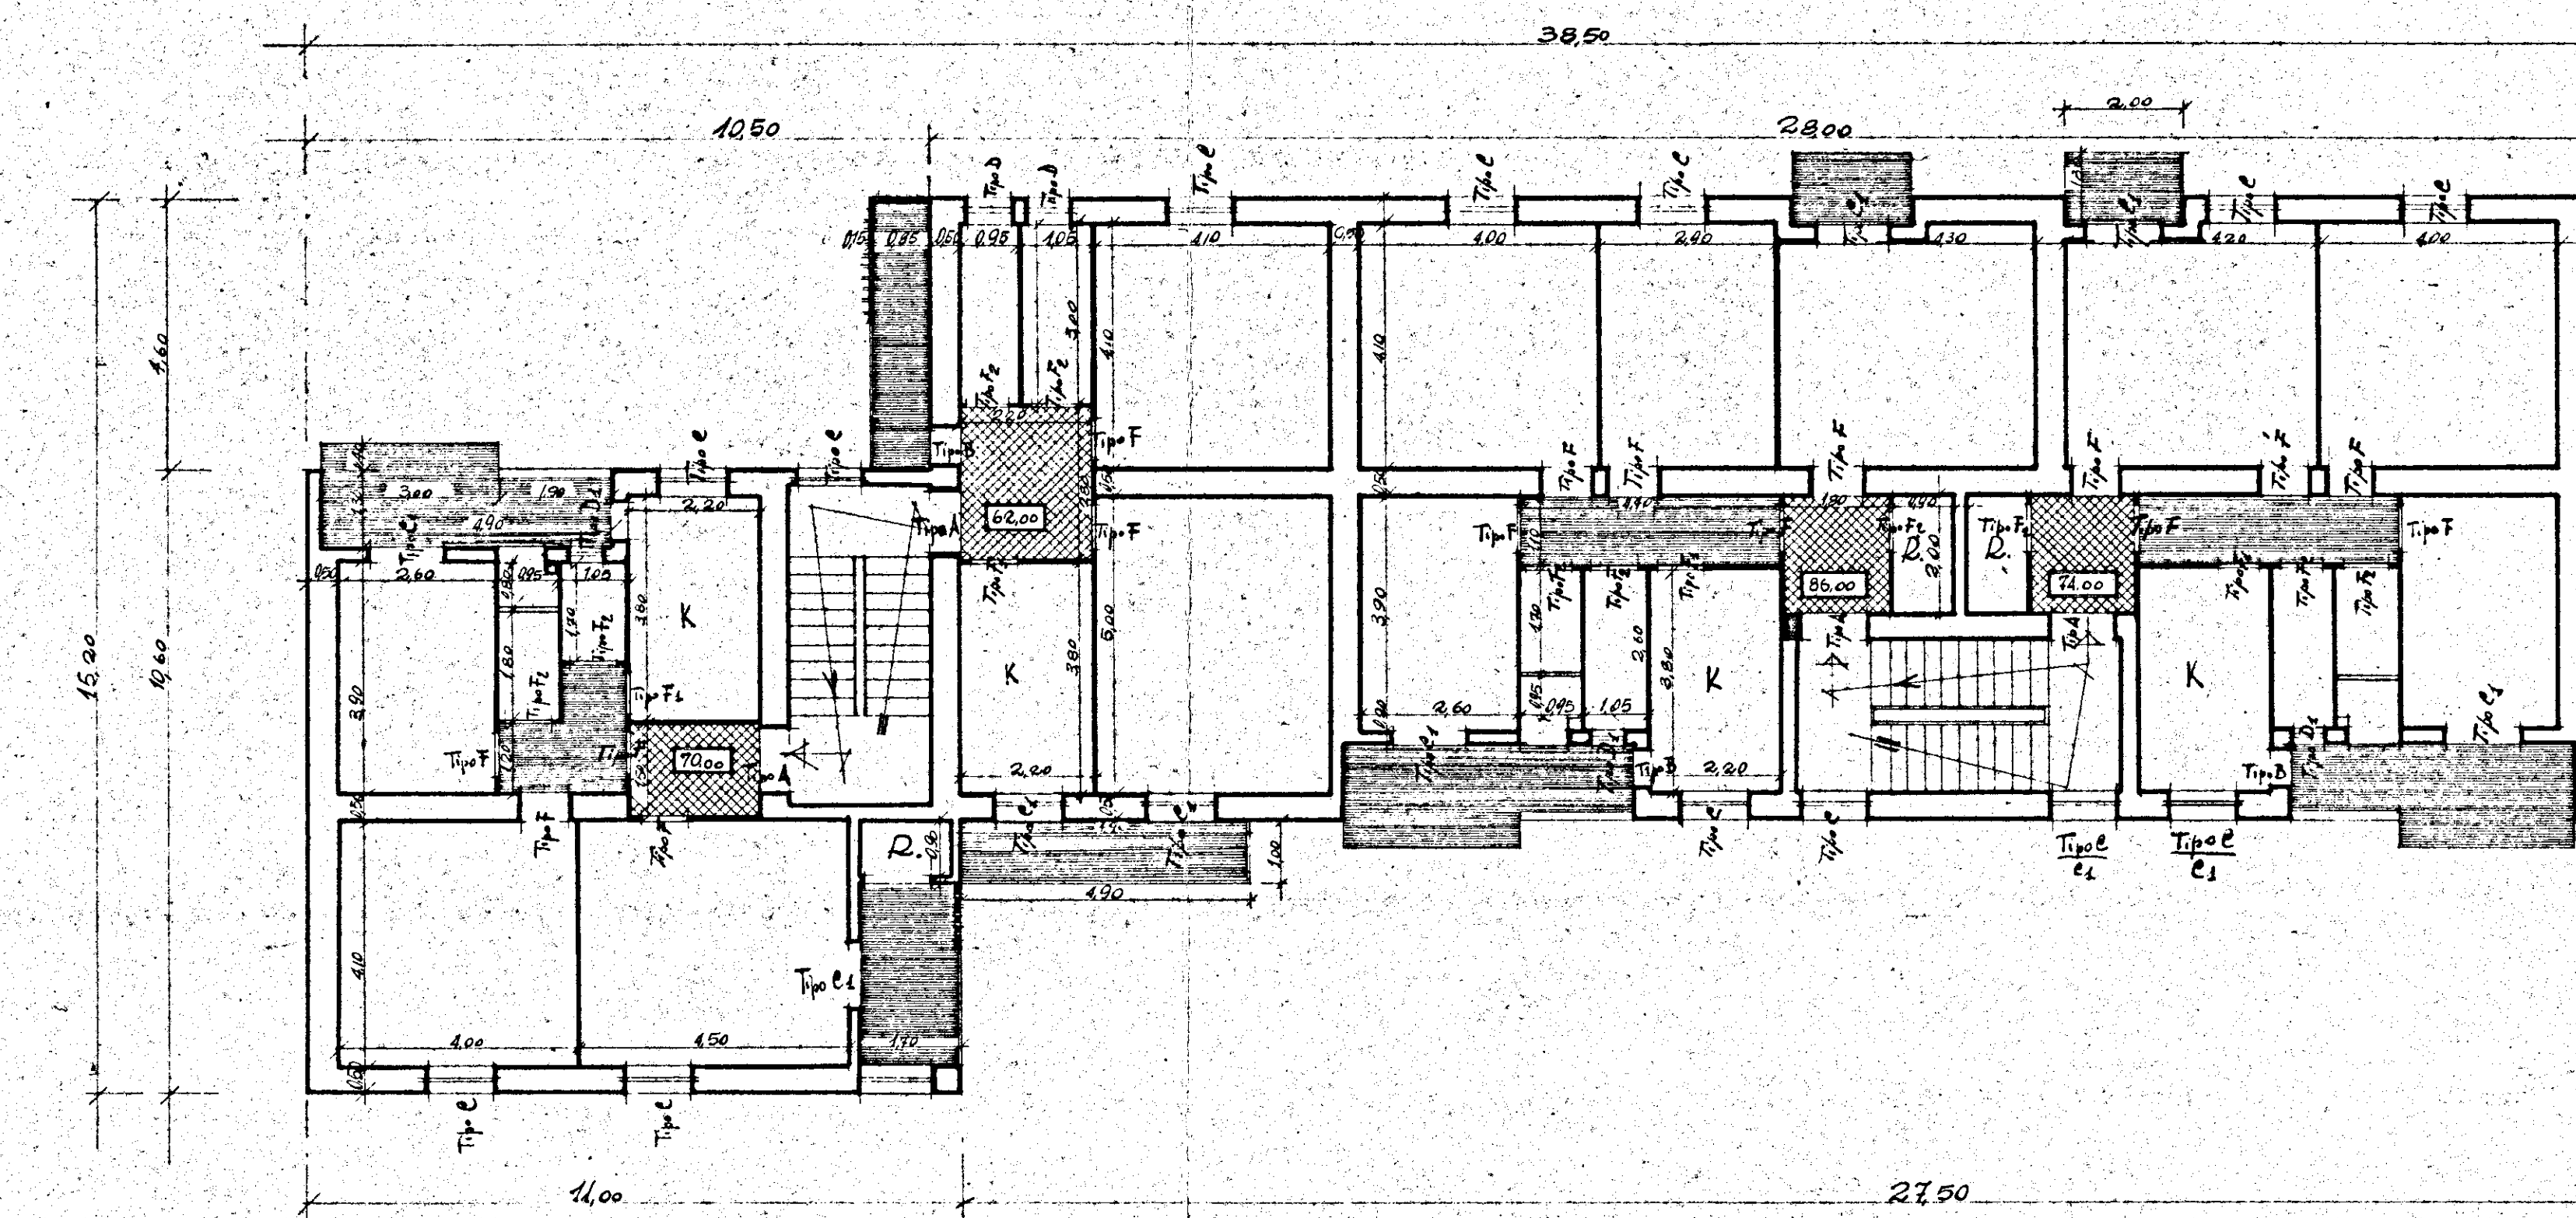

PIANTA PIANO SECONDO

