

ISTITUTO AUTONOMO CASE POPOLARI - BR

LEGGE 8 AGOSTO 1977 N. 513 PROGRAMMA INTERVENTO 001 54 1

PROGETTO PER LA COSTRUZIONE DI ALLOGGI POPOLARI IN BRINDISI

RIONE PERRINO LOTTO A/3 C/2

ALLOGGI N. 47 (27 DA MQ. 95 E 20 DA MQ. 45)

EDIFICIO A SPINA ALLOGGI N. 3 DA 95 MQ. E 14 DA 45 MQ. UFFICIO PROGETTAZIONE

PIANTA PIANO SECONDO IACP BRINDISI


SCALA 1:100

DATA

TAV. 4

RIF. PROSPETTO C

ATTACCO SCALA PAL. LOTTO C₁

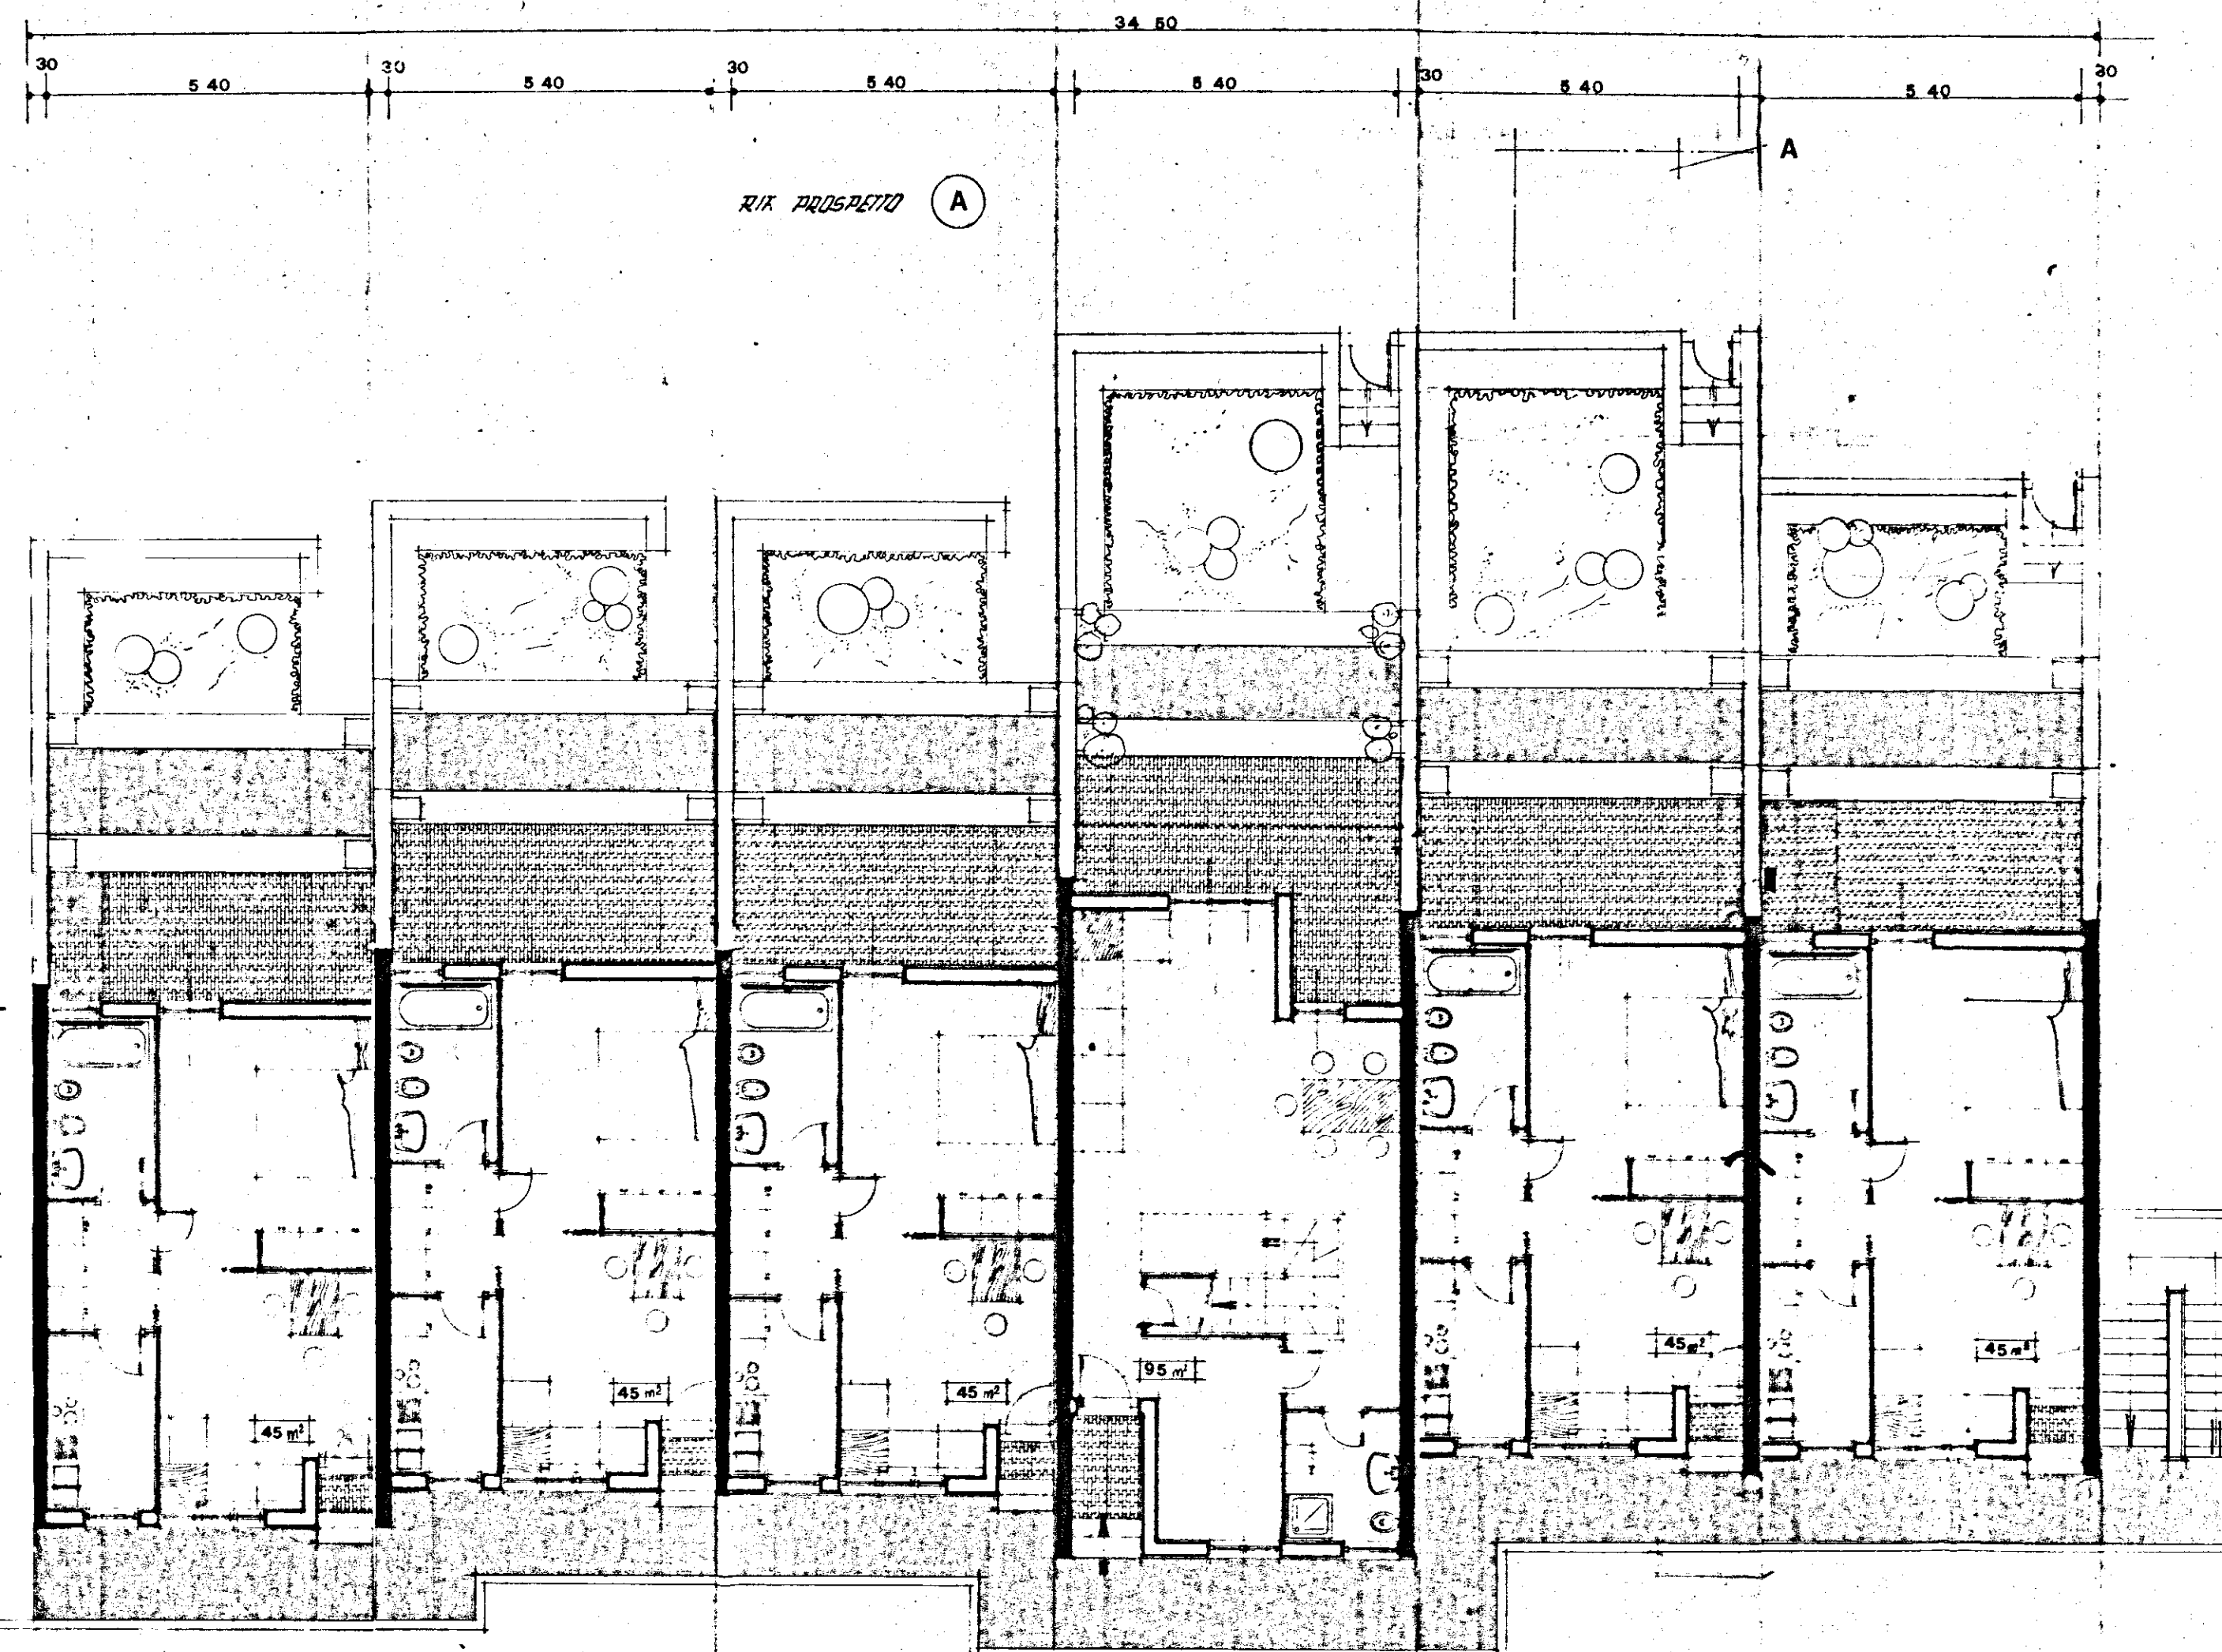

RIF. PROSPETTO B

22.00