




ISTITUTO AUTONOMO CASE POPOLARI-BRINDISI	
LEGGE 27-5-1975 N.166 PROGRAMMA INTERVENTO 001/42/1	
PROGETTO PER LA COSTRUZIONE DI ALLOGGI POPOLARI IN BRINDISI - QUARTIERE S. ELIA EST	
FABBRICATO 1 ALLOGGI 32 DA VANI 6 - VANI 192	
PARTICOLARI COSTRUTTIVI	UFFICIO PROGETTAZIONE
PIANTE - SEZIONI AD ANGOLO	I.A.C.P. BRINDISI
SCALA 1: 50	IL DIRETTORE TECNICO
DATA	DOT. ING. ANTONIO LONGO
ASSIGNAMENTI	TAV. 8a

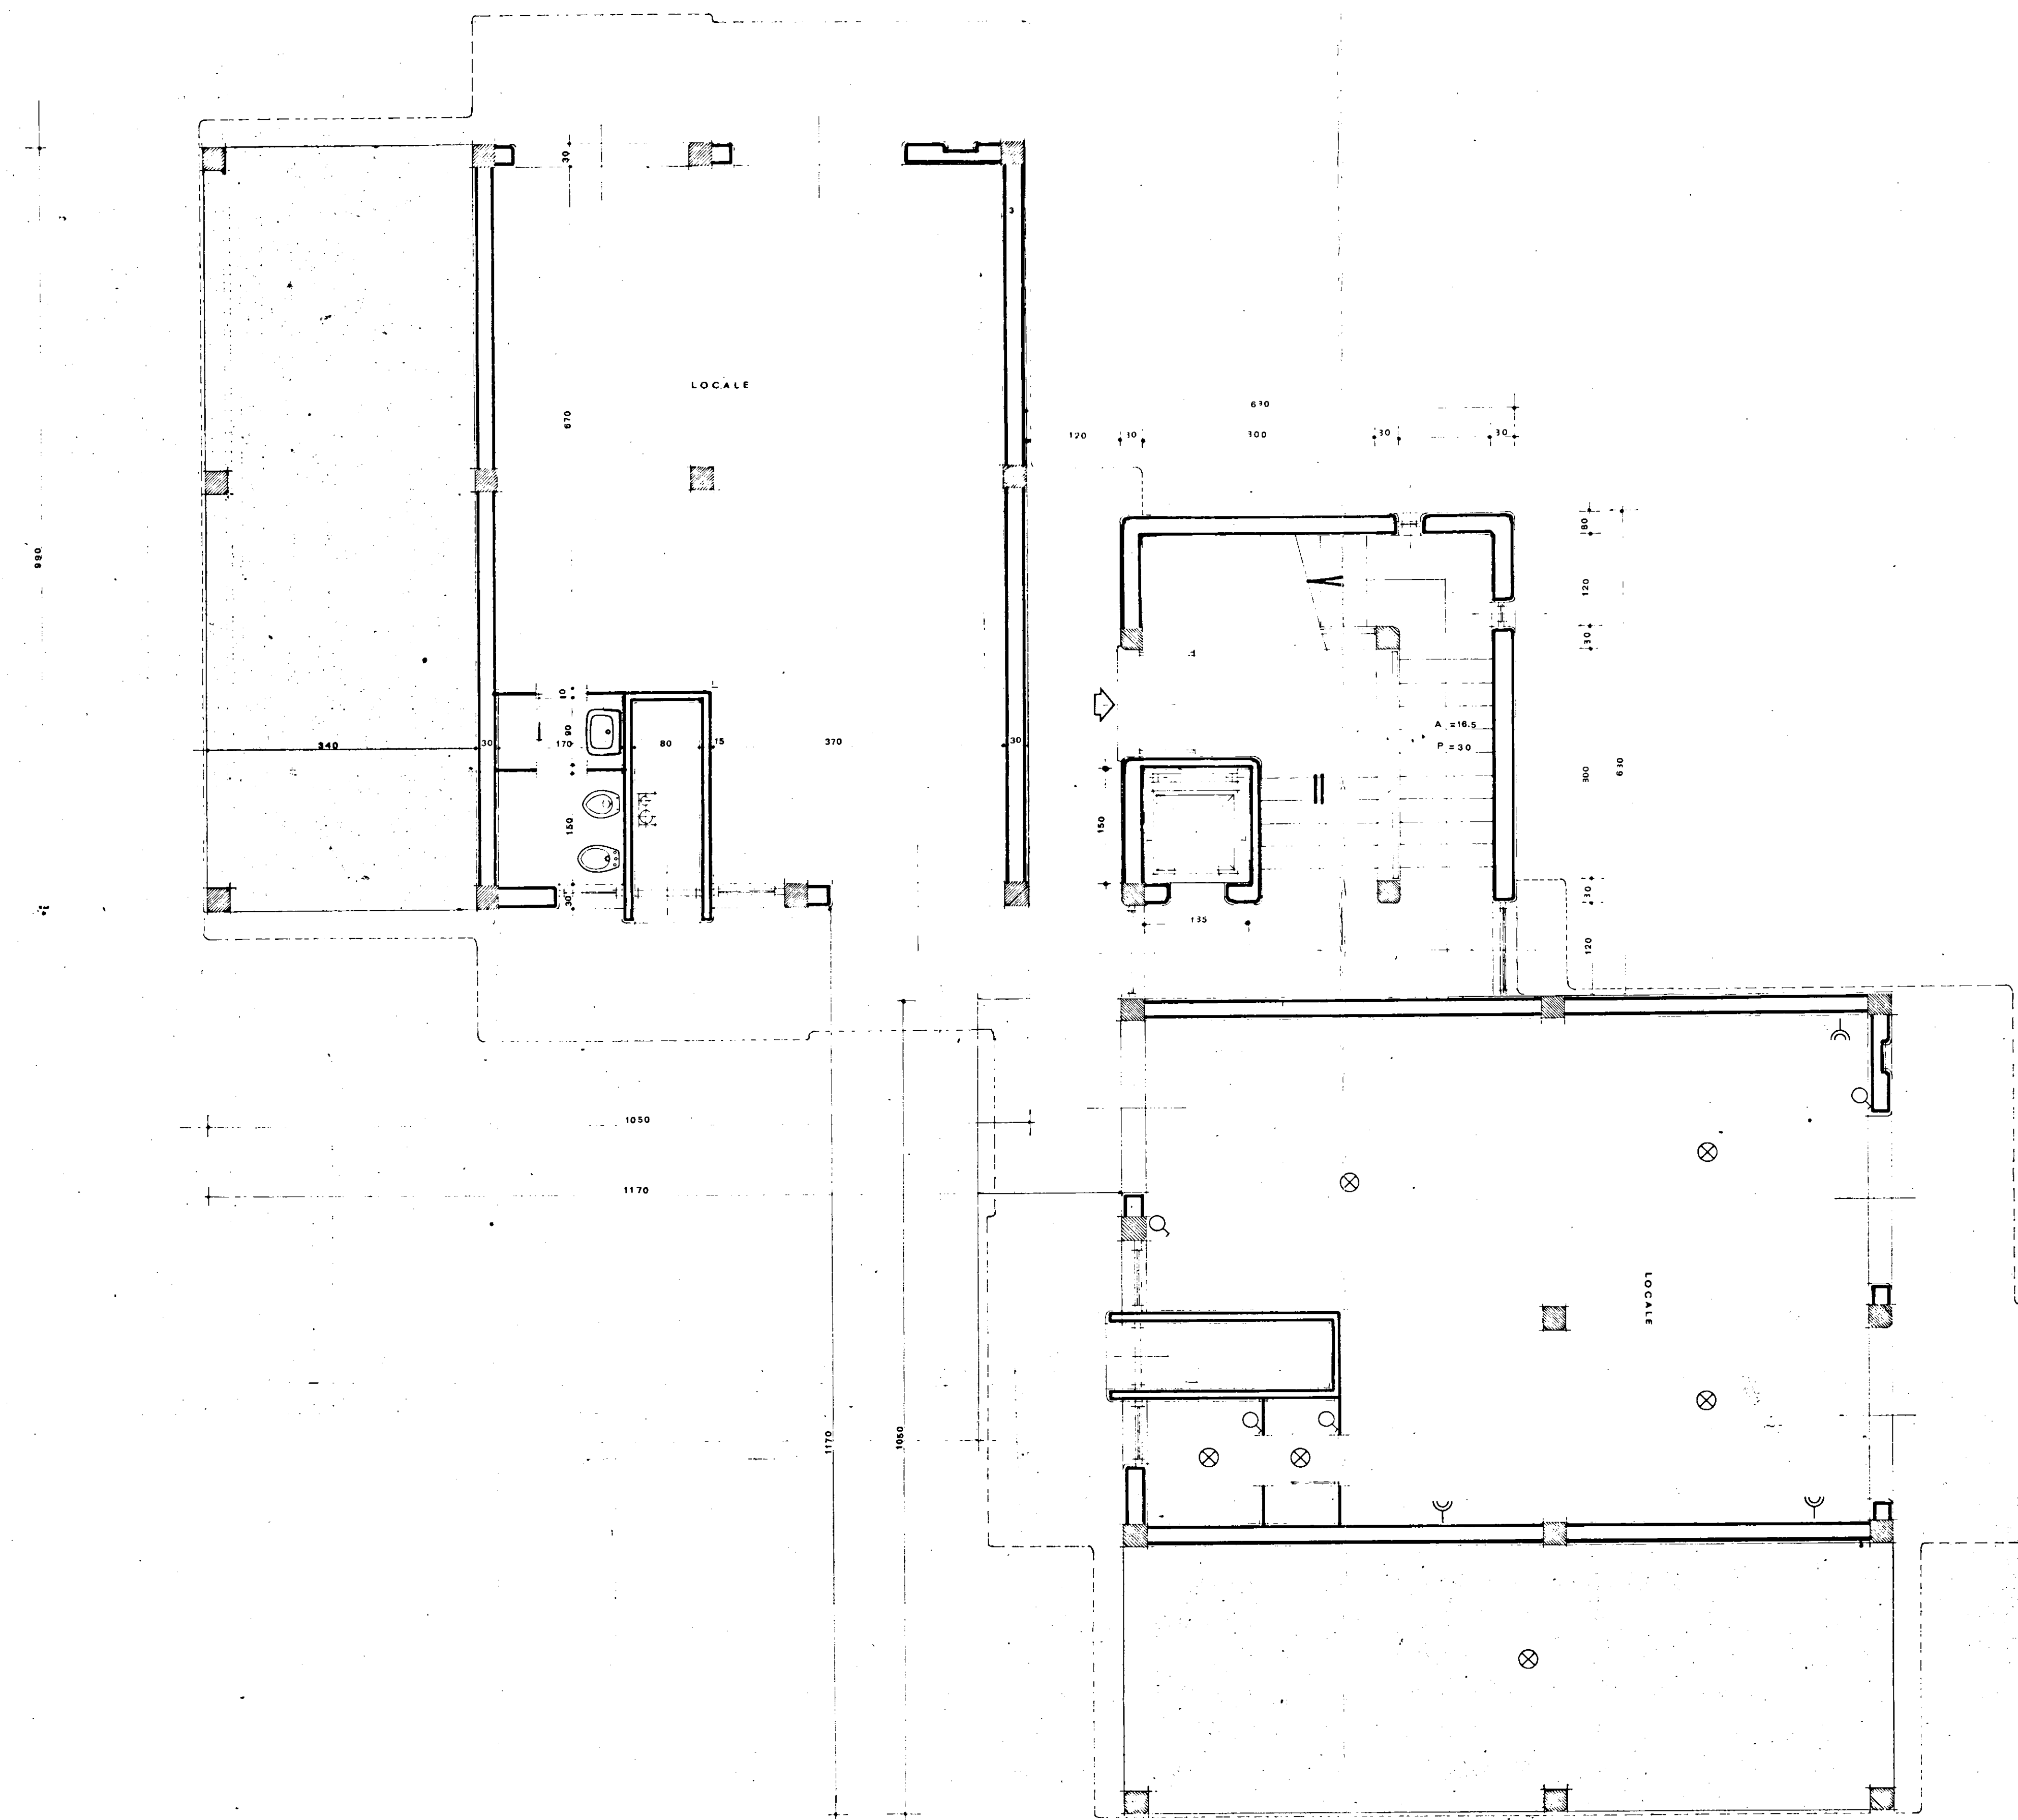

PIANTA PIANO TERRENO
SCALA 1:50

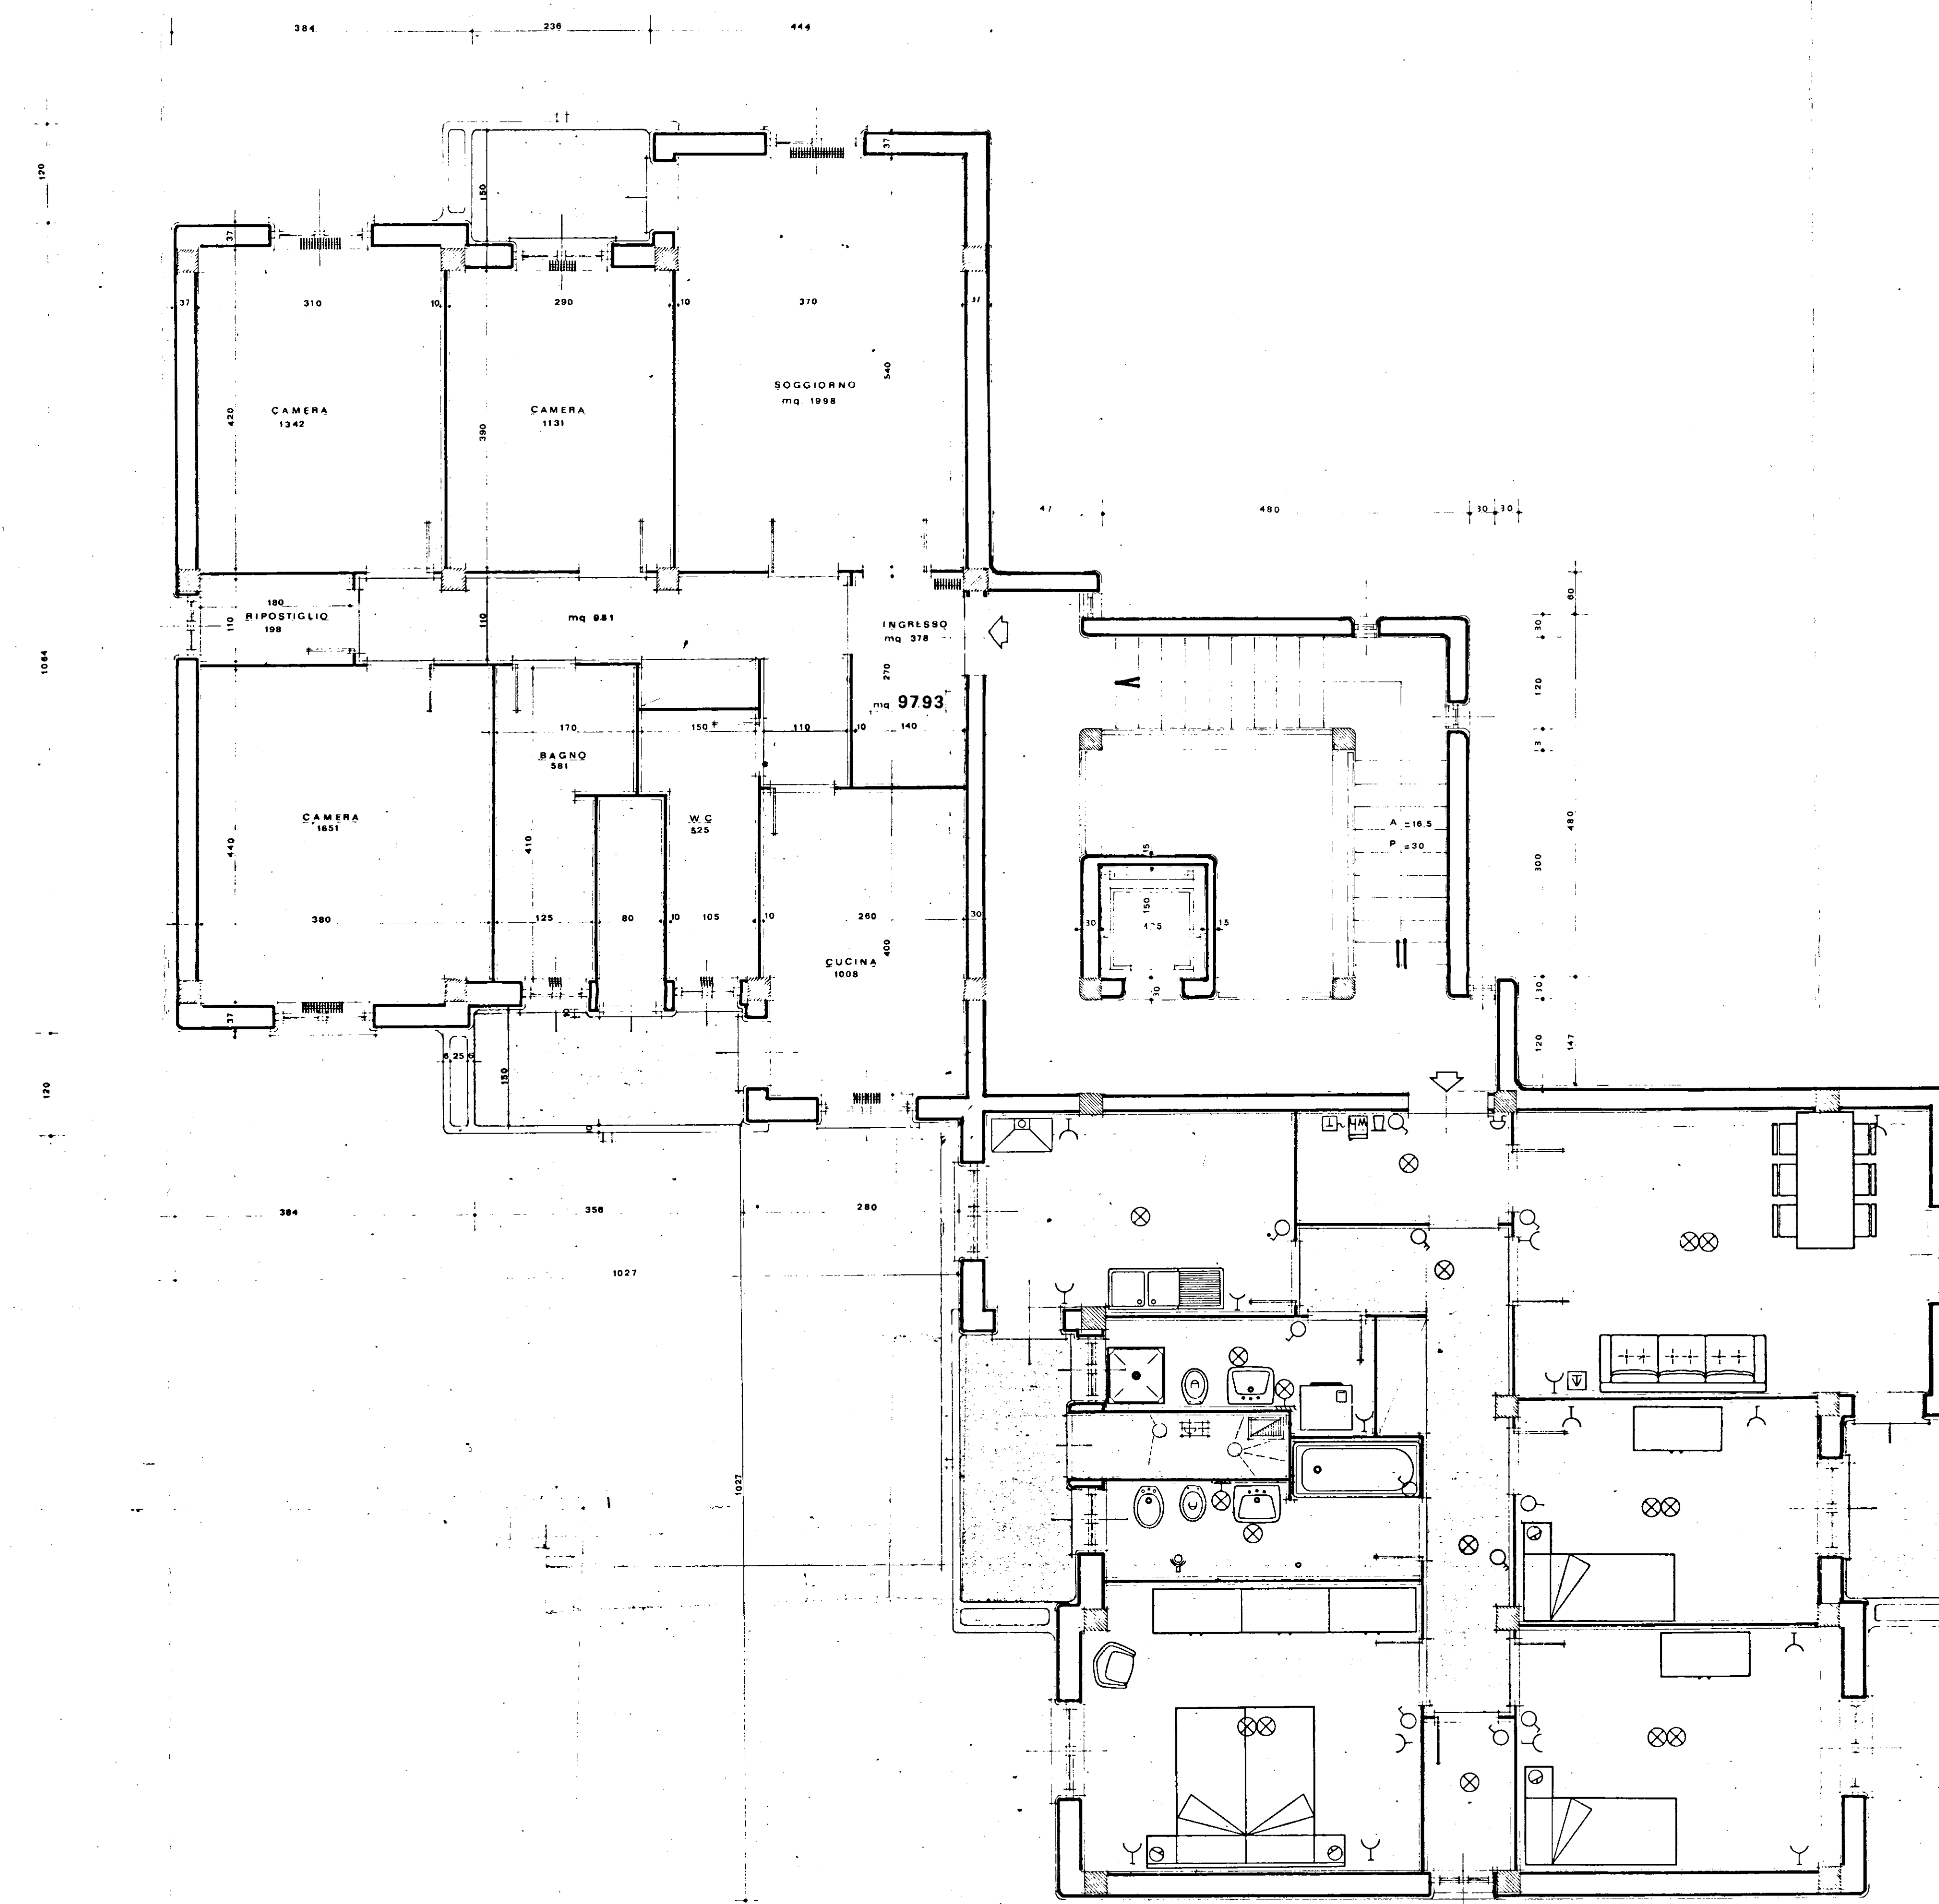

PIANTA PIANO TIPO
SCALA 1:50

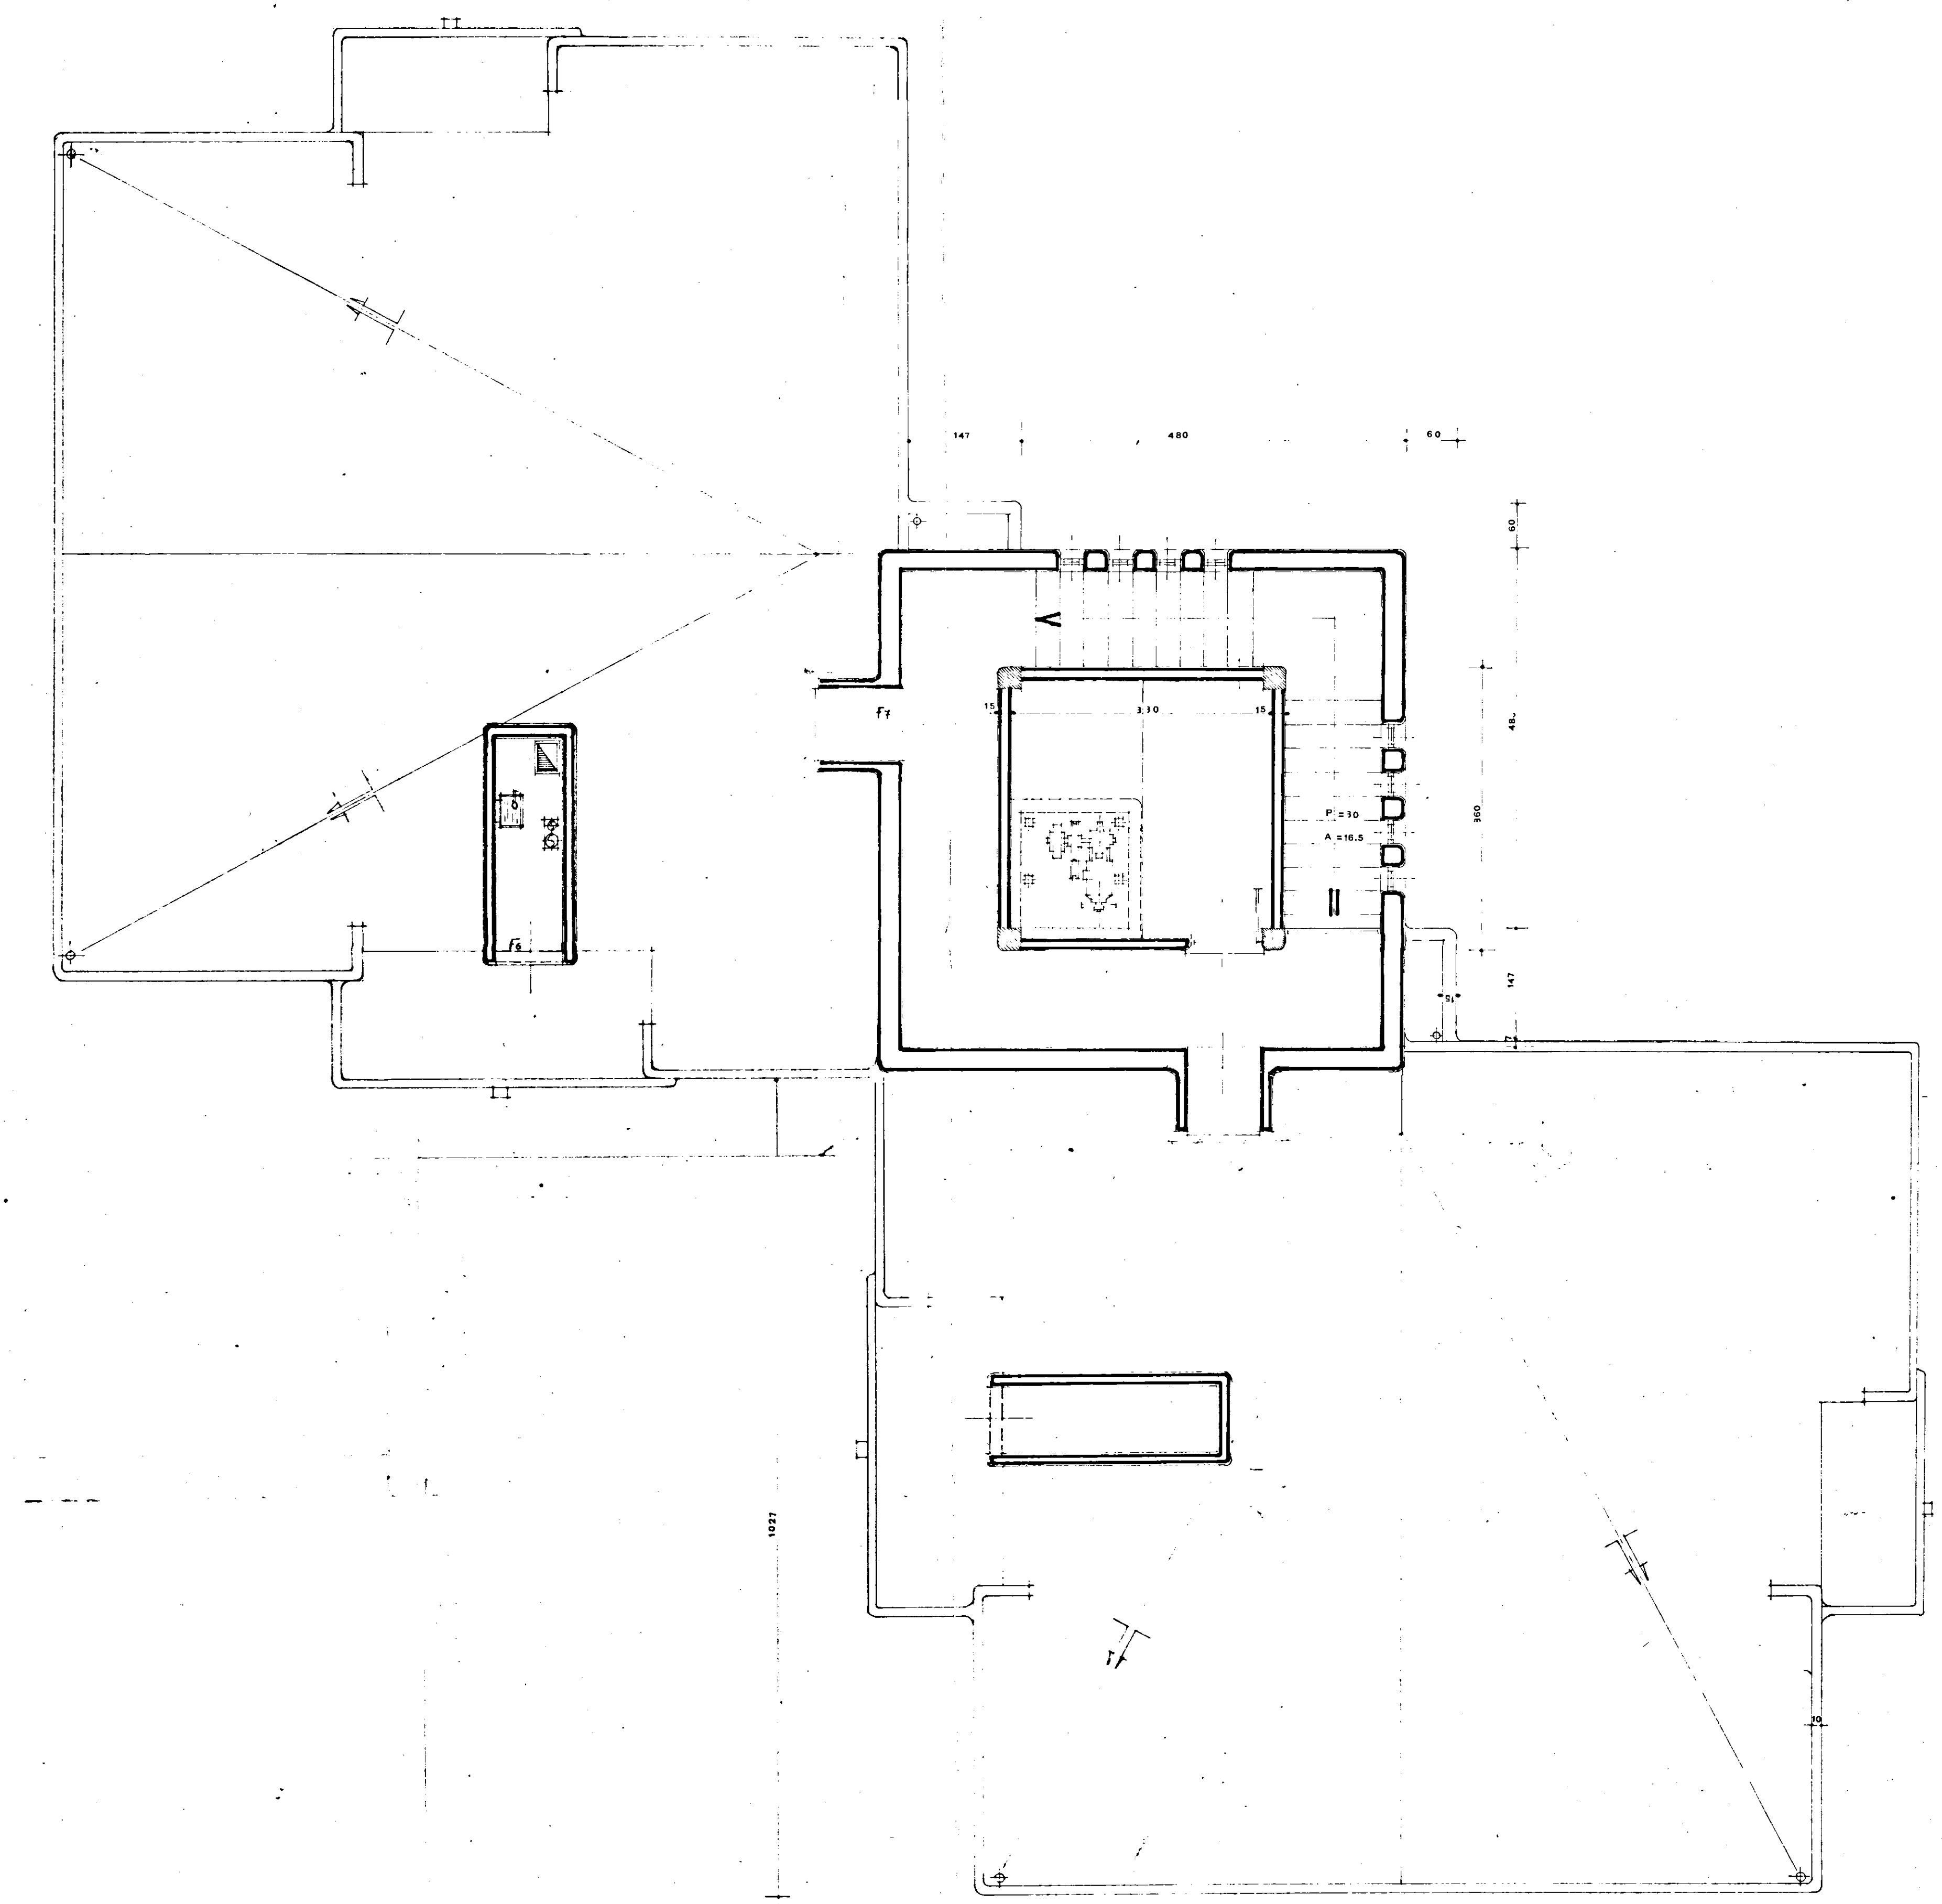

PIANTA TERRAZZO
SCALA 1:50