

ISTITUTO AUTONOMO PER LE CASE POPOLARI
DELLA PROVINCIA DI BRINDISI

-----00000-----

INQUILINO MARZIO Rocco nato a il
l'appartamento del lotto 13575 alla Piazza Risorgimento, 32 Scala
irt. 2 vari utili 3 vari legali 5.50 riportato in
Catasto Edilizio Urbano alla partita N. 6344 del Comune di Ostuni

Foglio 147 particella 1027 sub. 2 Rendita 968
categoria A/3 classe 3^e

CONFINANTI APPARTAMENTO

NORD Suolo pertinenza palazzo D
EST
SUD
OVEST loggia Risorgimento

CONFINANTI SCANTINATO

NORD Scantinato Ind. 3
EST Comunione Comune
SUD Scantinato Ind. 1
OVEST Suolo pertinenza palazzo D

ED
AREE COMUNI Vano Scale - Terrazzo - Suolo circostanti la palazzina e porticato
AREE INDIVIDUALI

CONFINANTI LOCALI COMUNI

NORD
EST
SUD
OVEST

VISTO per la regolarità degli
elementi tecnici
IL CAPO UFFICIO
Manutenzione e Patrimonio
(Geom. Vito Savino)

Vito Savino

ISTITUTO AUTONOMO PER LE CASE POPOLARI
DELLA PROVINCIA DI BRINDISI

-----00000-----

INQUILINO MARINO Esmeralda nato a il
l'appartamento del lotto 15562 alla Piazza Risorgimento, 32 Scala
irt. 4 vari utili 3 vari legali 5.50 riportato in
Catasto Edilizio Urbano alla partita N. 6344 del Comune di Ostuni

Foglio 147 particella 1026 sub. 1 Rendita 968
categoria A/3 classe 3^e

CONFINANTI APPARTAMENTO

NORD loggia Risorgimento
EST Suolo pertinenza palazzina G e vano scale
SUD
OVEST

CONFINANTI SCANTINATO

NORD Scantinato Ind. 3
EST Suolo pertinenza palazzina G
SUD
OVEST Comunione Condominio

PART. ED
AREE COMUNI Vano Scale - Terrazzo - Suolo circostanti la palazzina e porticato
AREE INDIVIDUALI

CONFINANTI LOCALI COMUNI

NORD
EST
SUD
OVEST

VISTO per la regolarità degli
elementi tecnici
IL CAPO UFFICIO
Manutenzione e Patrimonio
(Geom. Vito Savino)


Vito Savino

Comune di OSTUNI
 Provincia di BRINDISI
 CANTIERE N° 15562 (GESTIONE INA-CASA)
 Fabbricato G
 Località - Melogna
 Via da denominare - Scala Unica

RISCATTO

4° CIV. {
 int. 1
 int. 2
 int. 3
 int. 4
 int. 5
 int. 6

PIANTA PIANO SCANTINATO

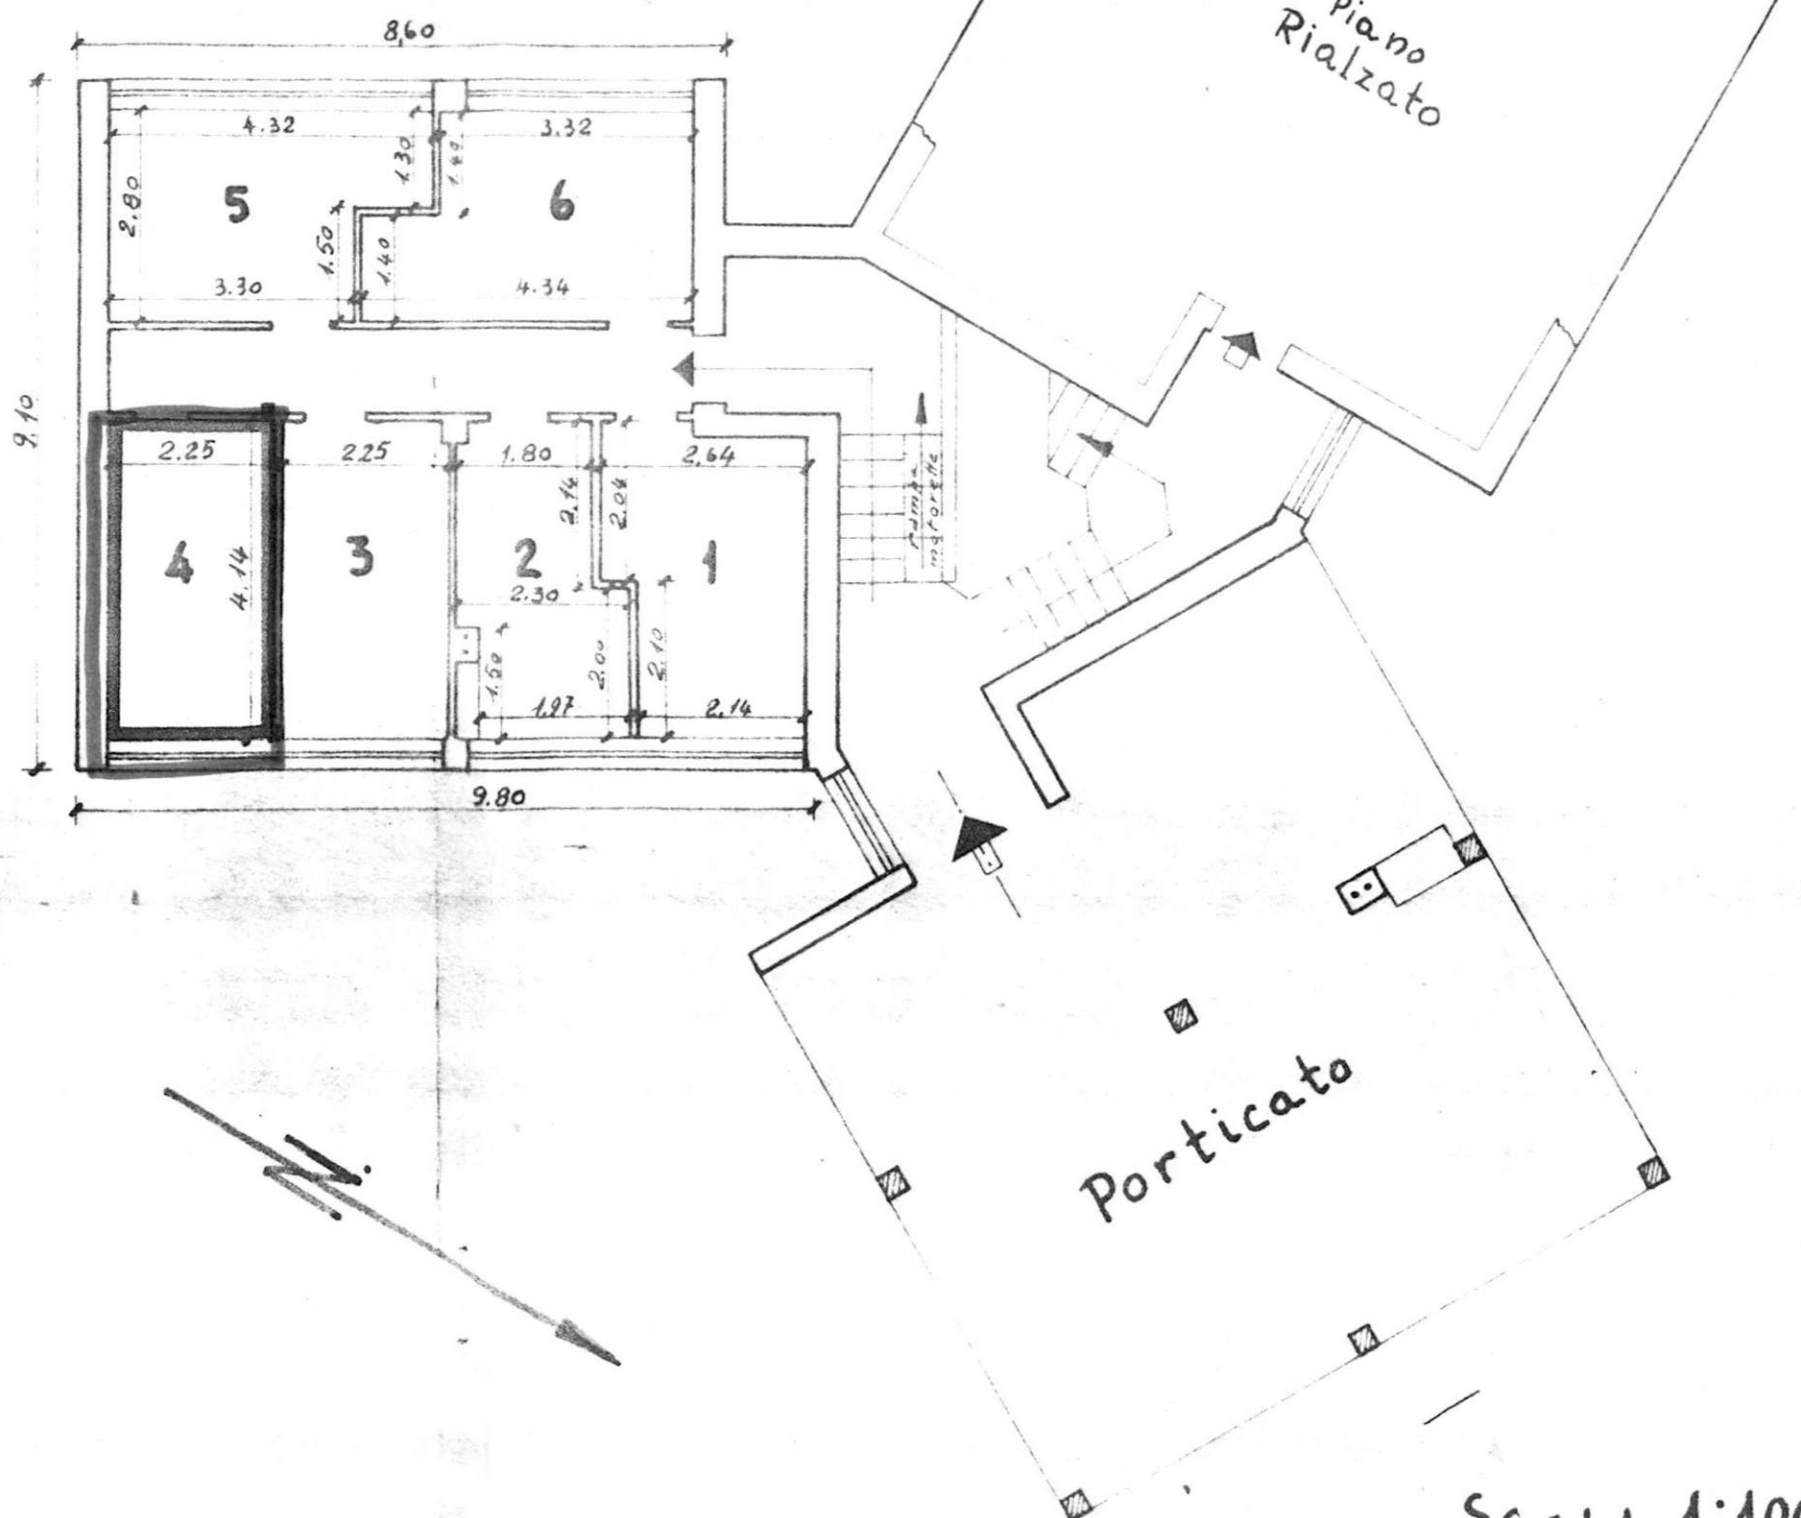

Data della compilazione Ottobre 1960


Scala 1:100

Comune di OSTUNI
Provincia di BRINDISI
CANTIERE N° 15562 (GESTIONE INA (ASA))
Fabbricato G
Località Melogno
Via da denominare Scala Unica

RISCATTO

PIANTA TERRAZZA

ALLEGATO C

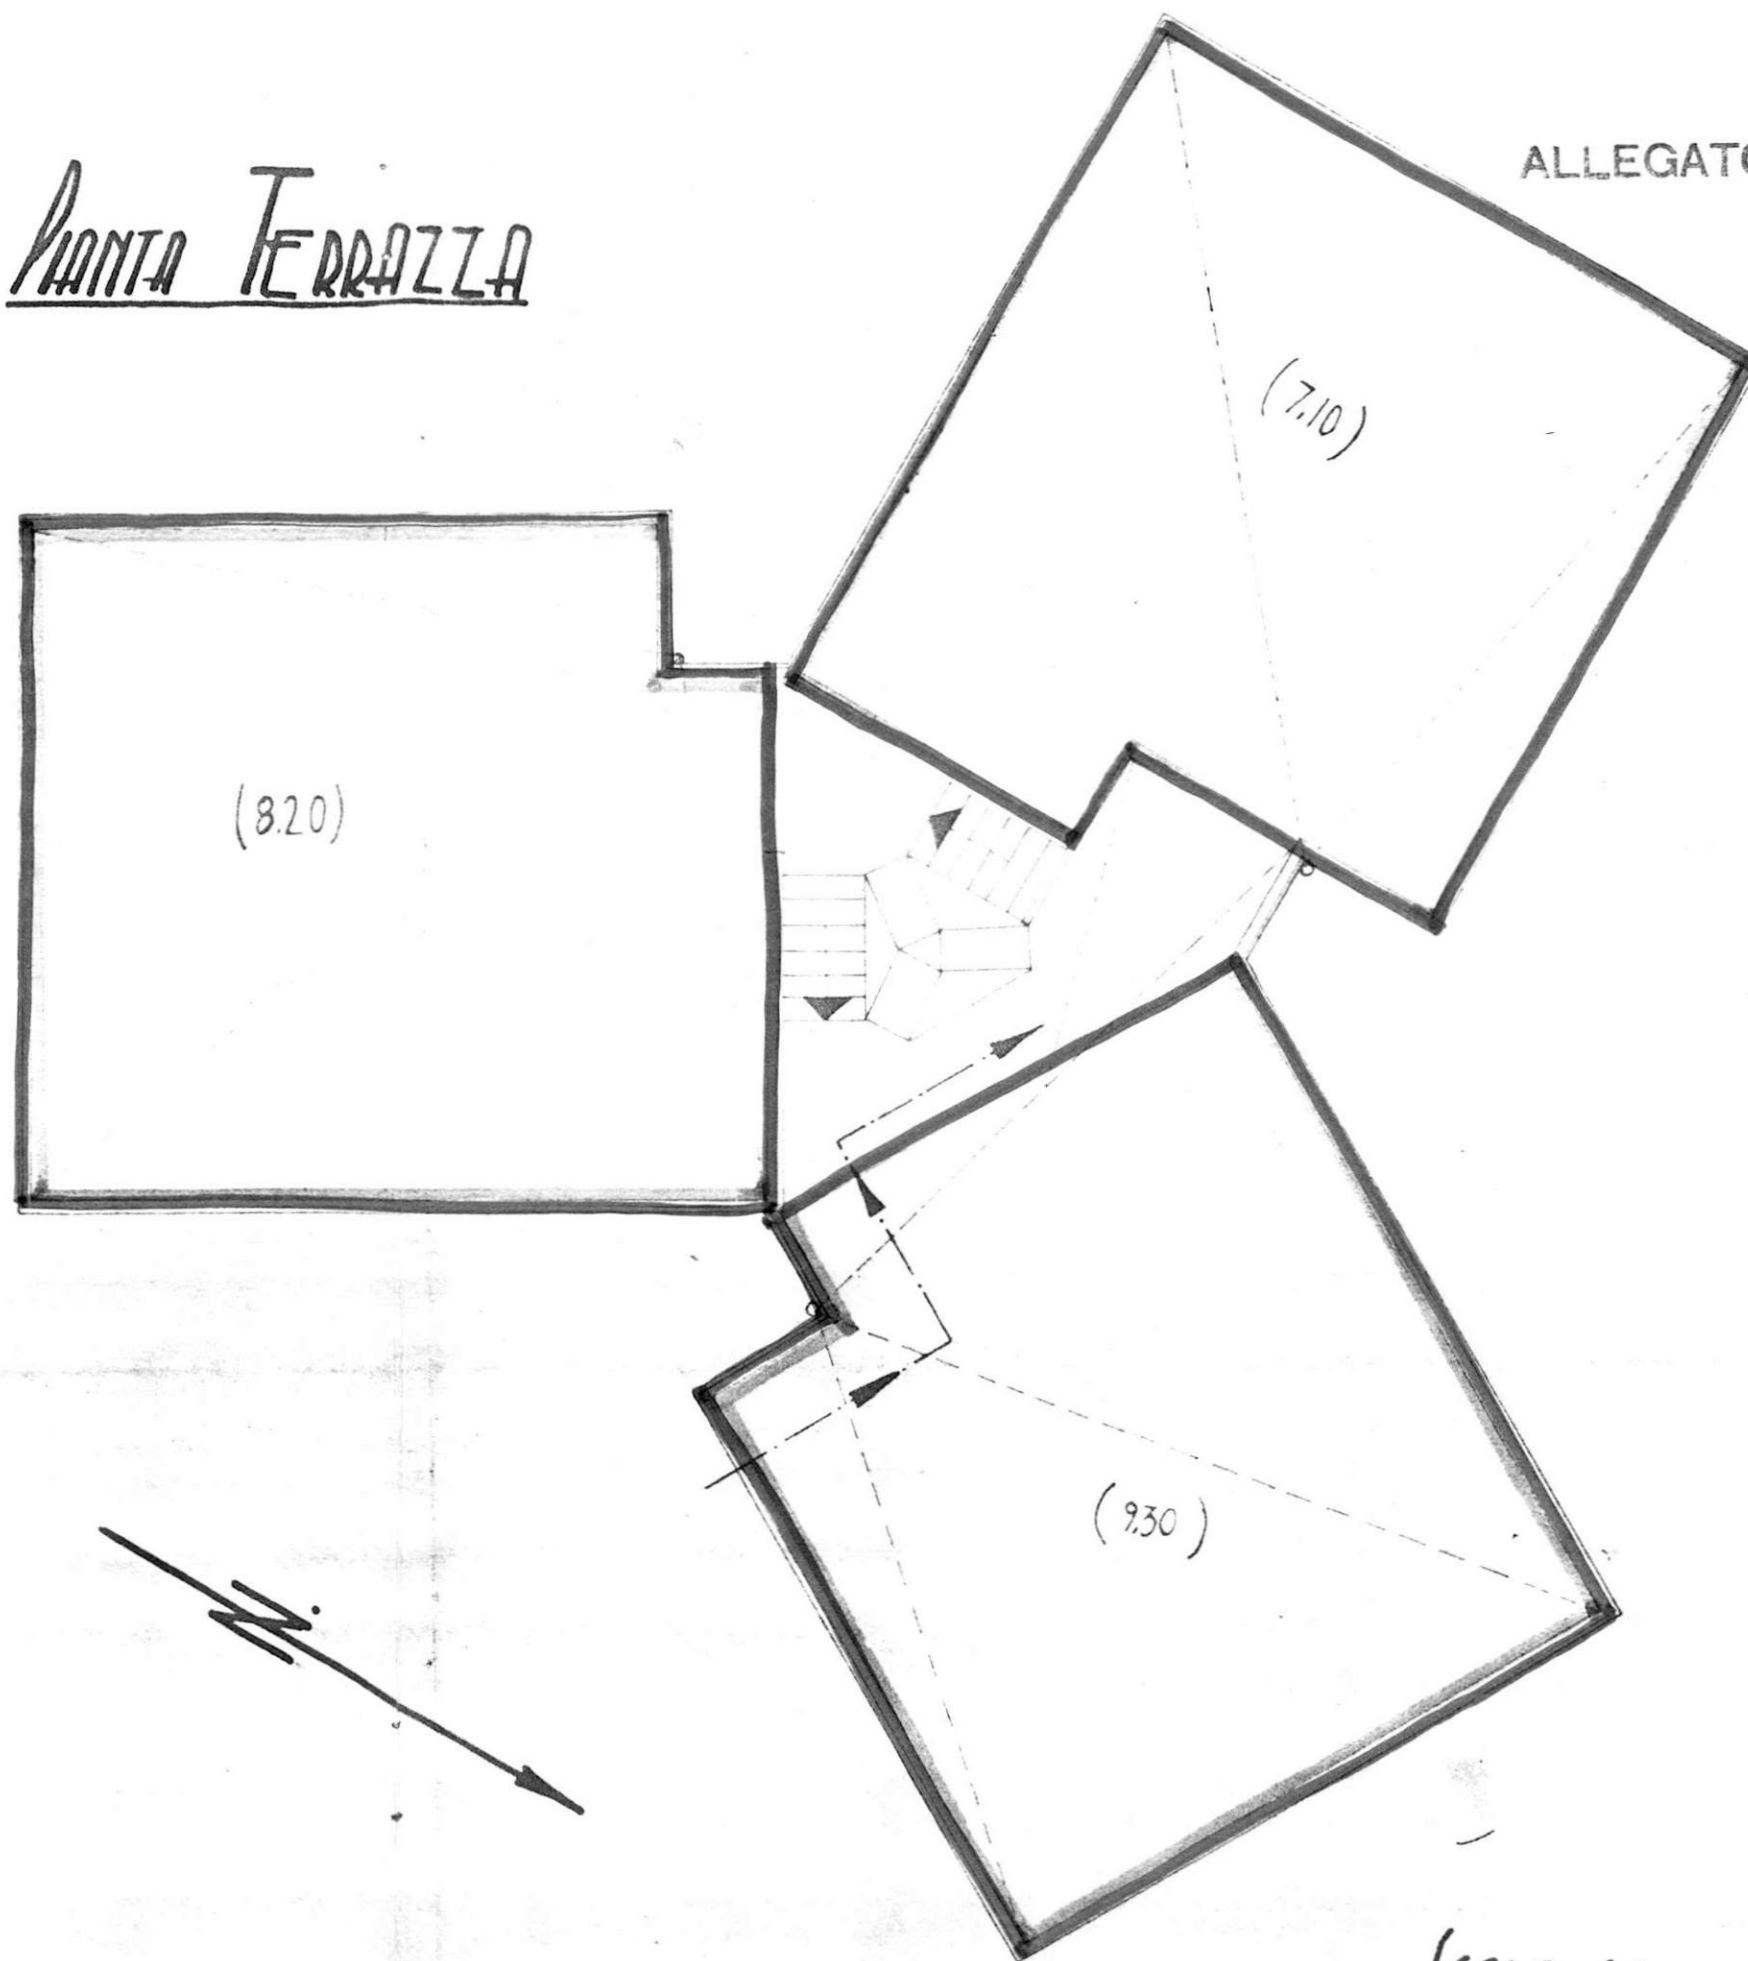

Data della compilazione Ottobre 1960

SCALA 1:100