

COMUNE DI SAN VITO DEI NORMANNI

PROVINCIA DI BRINDISI



CANT. 16979

Fabbricato 3

Località:

VIA TEVERE

RISCATTO

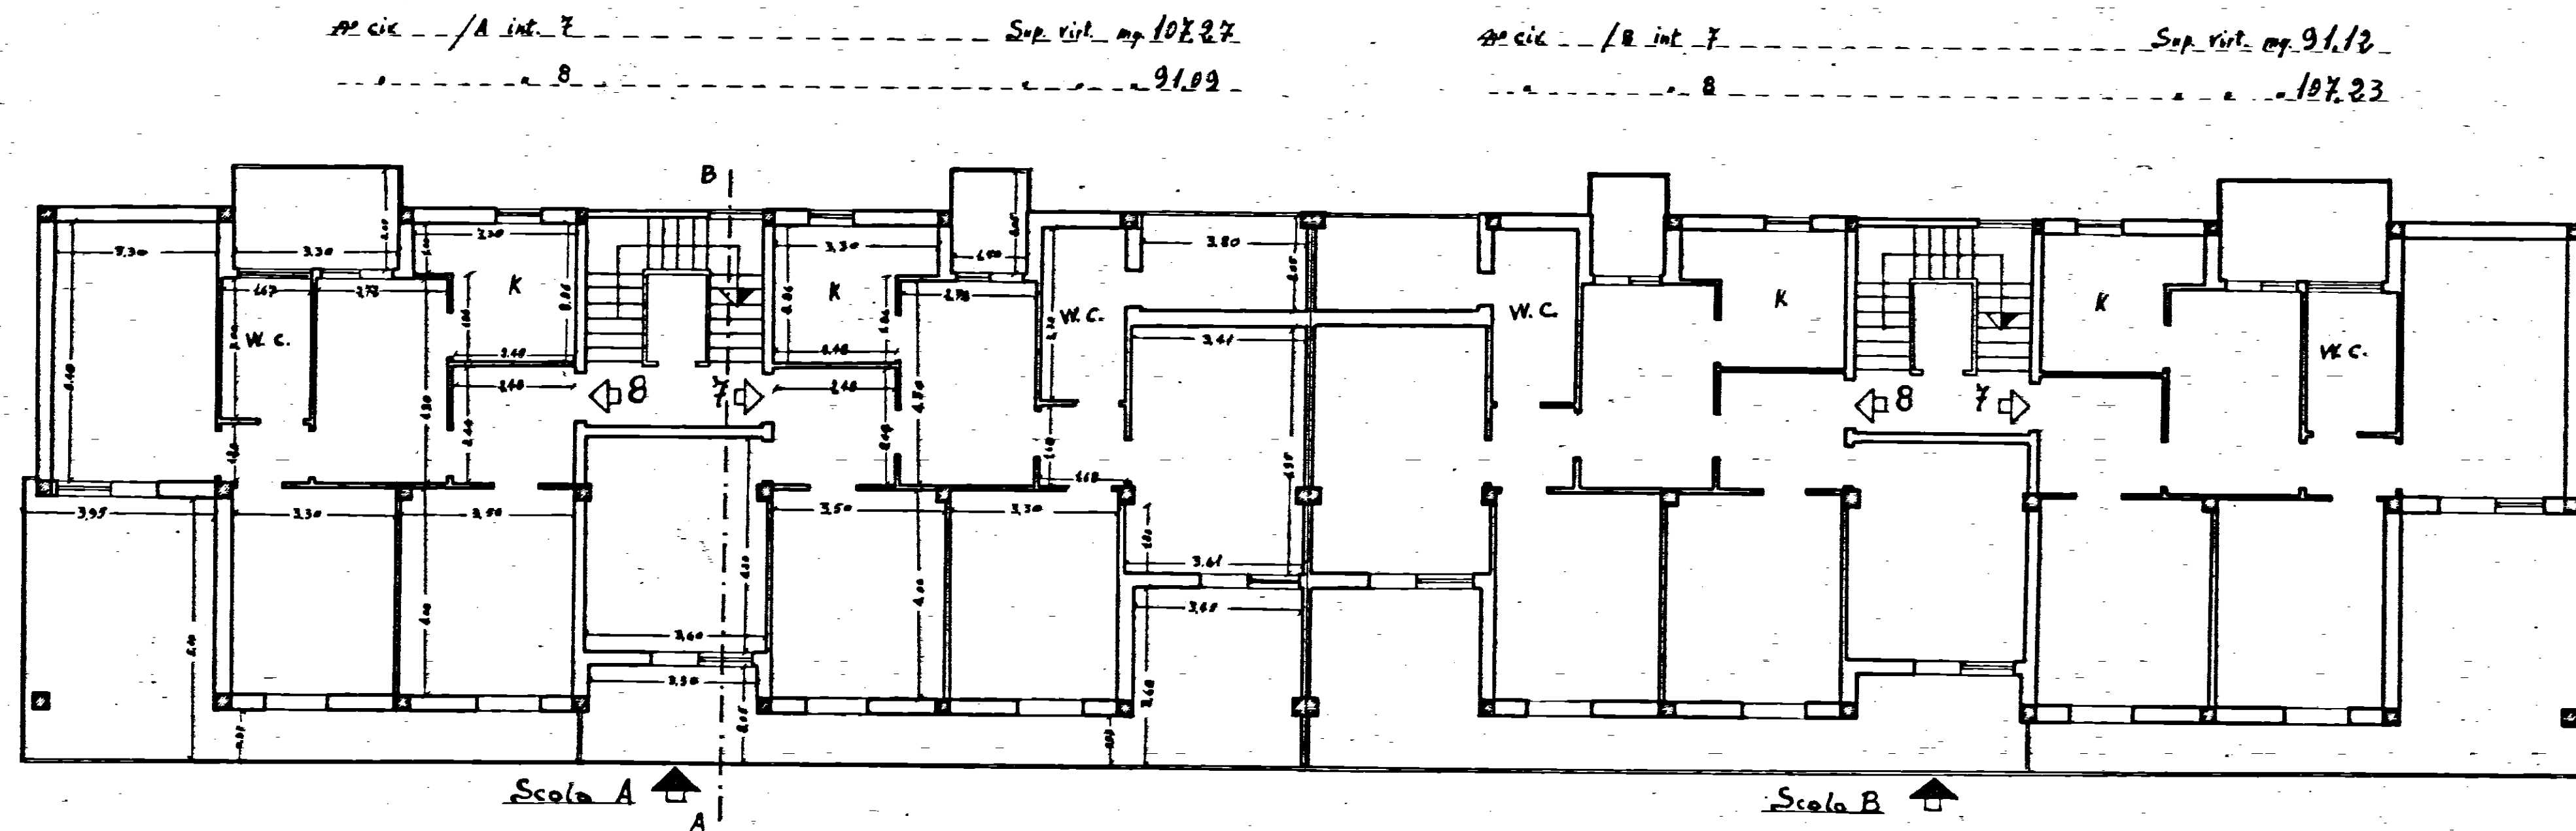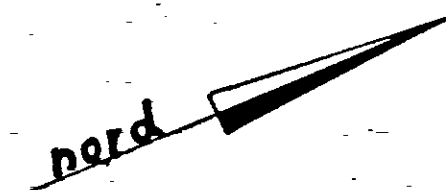

PIANTA PIANO QUARTO

Data della compilazione Luglio 1969

Scala 1:100