

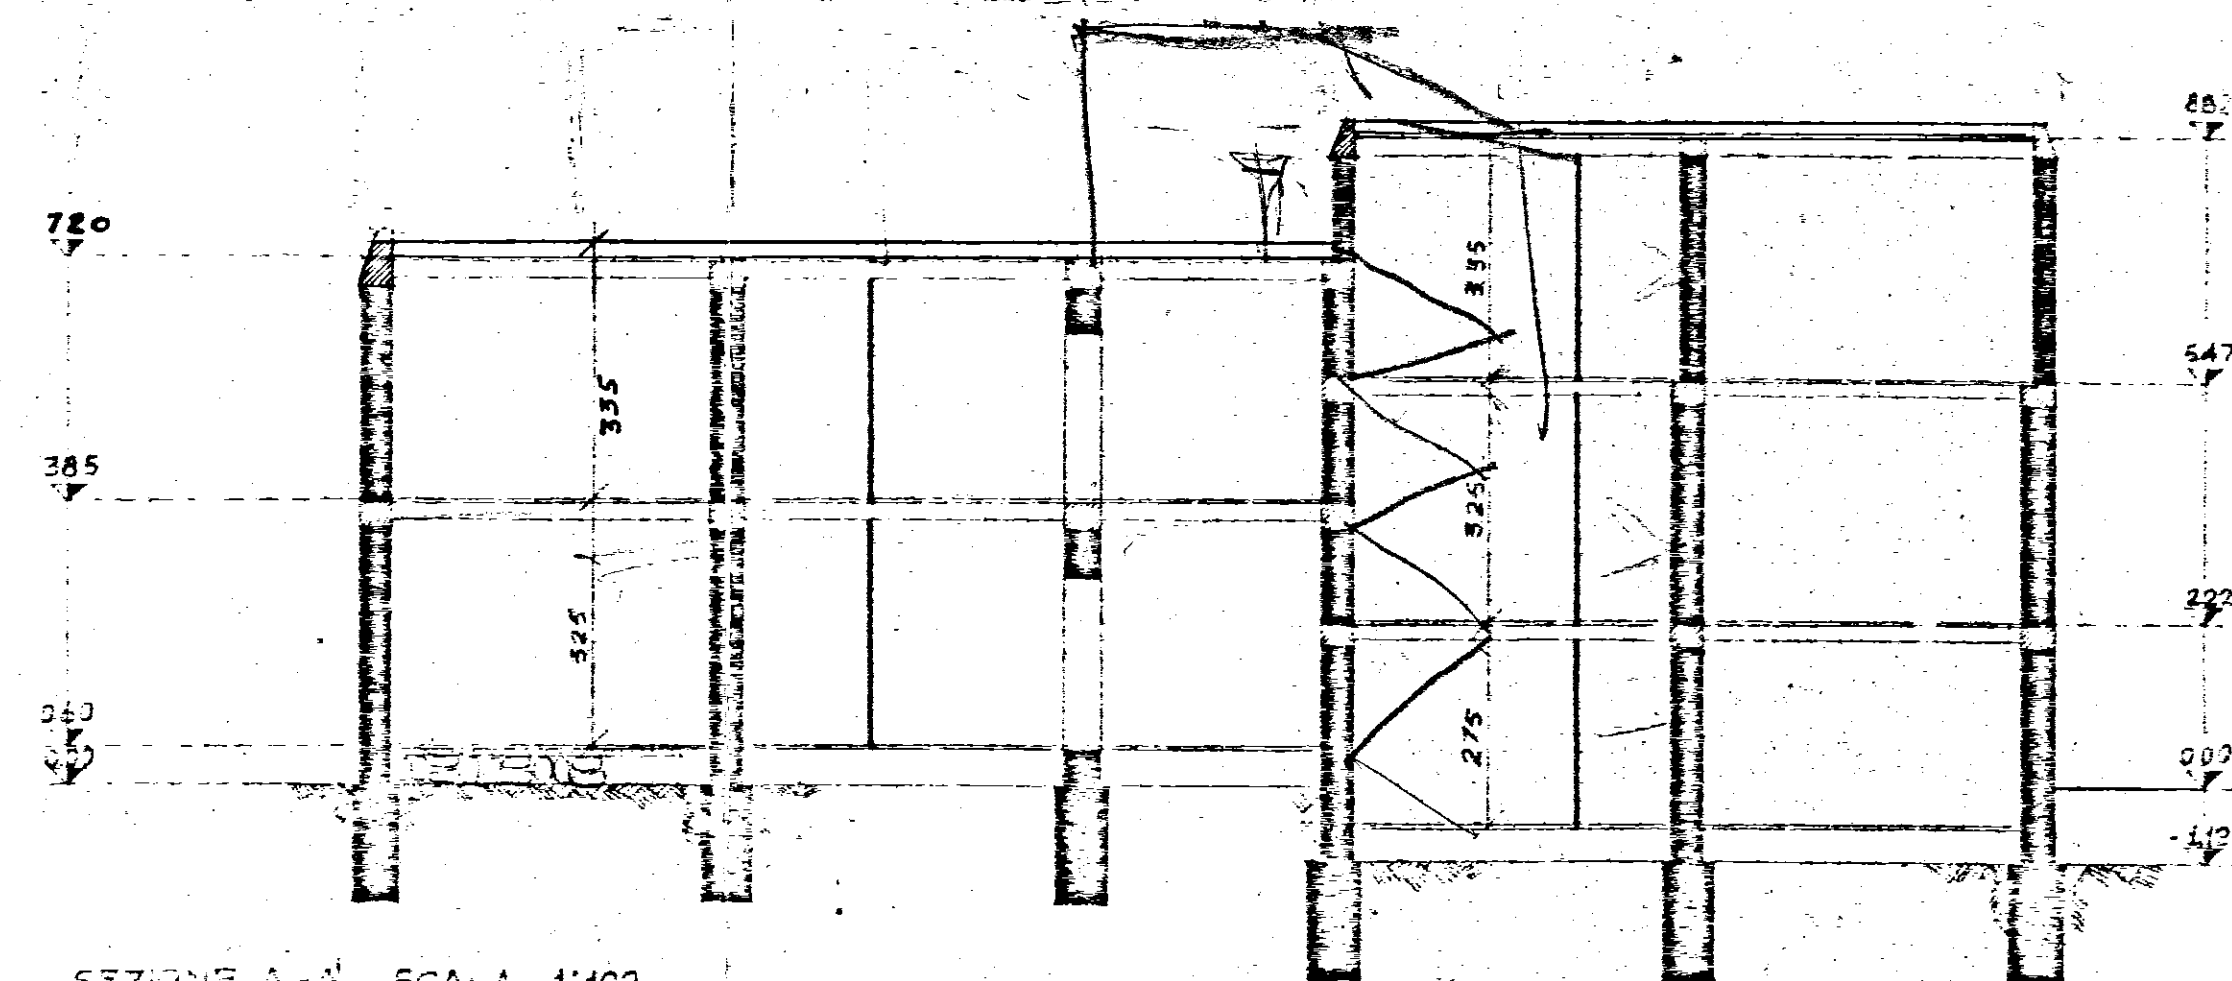
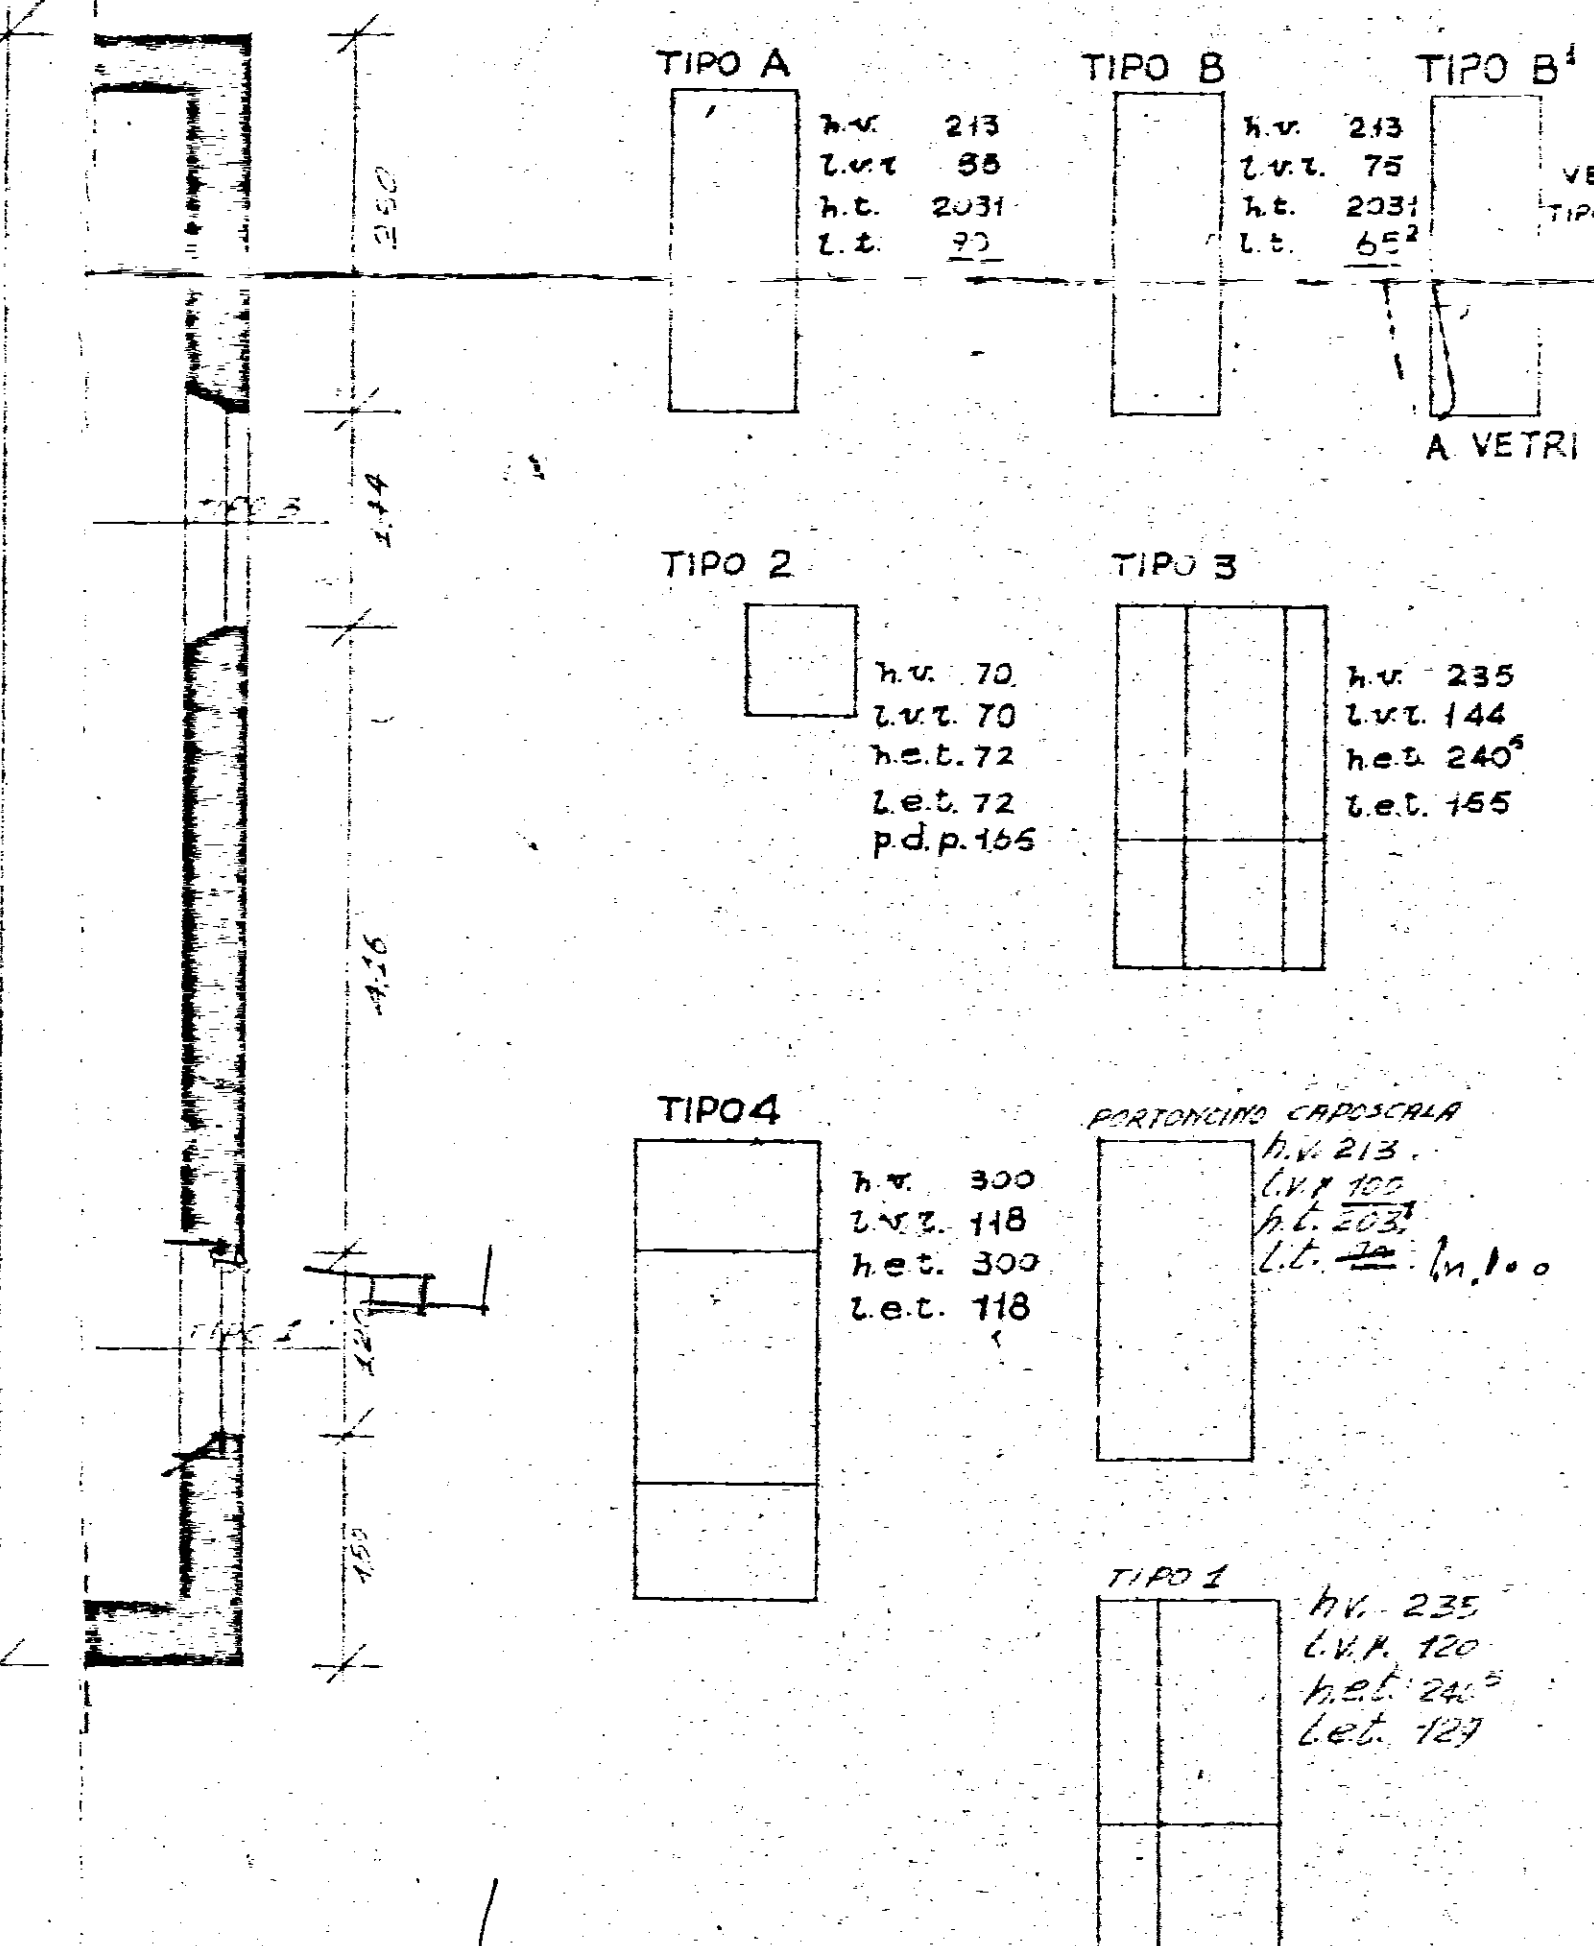
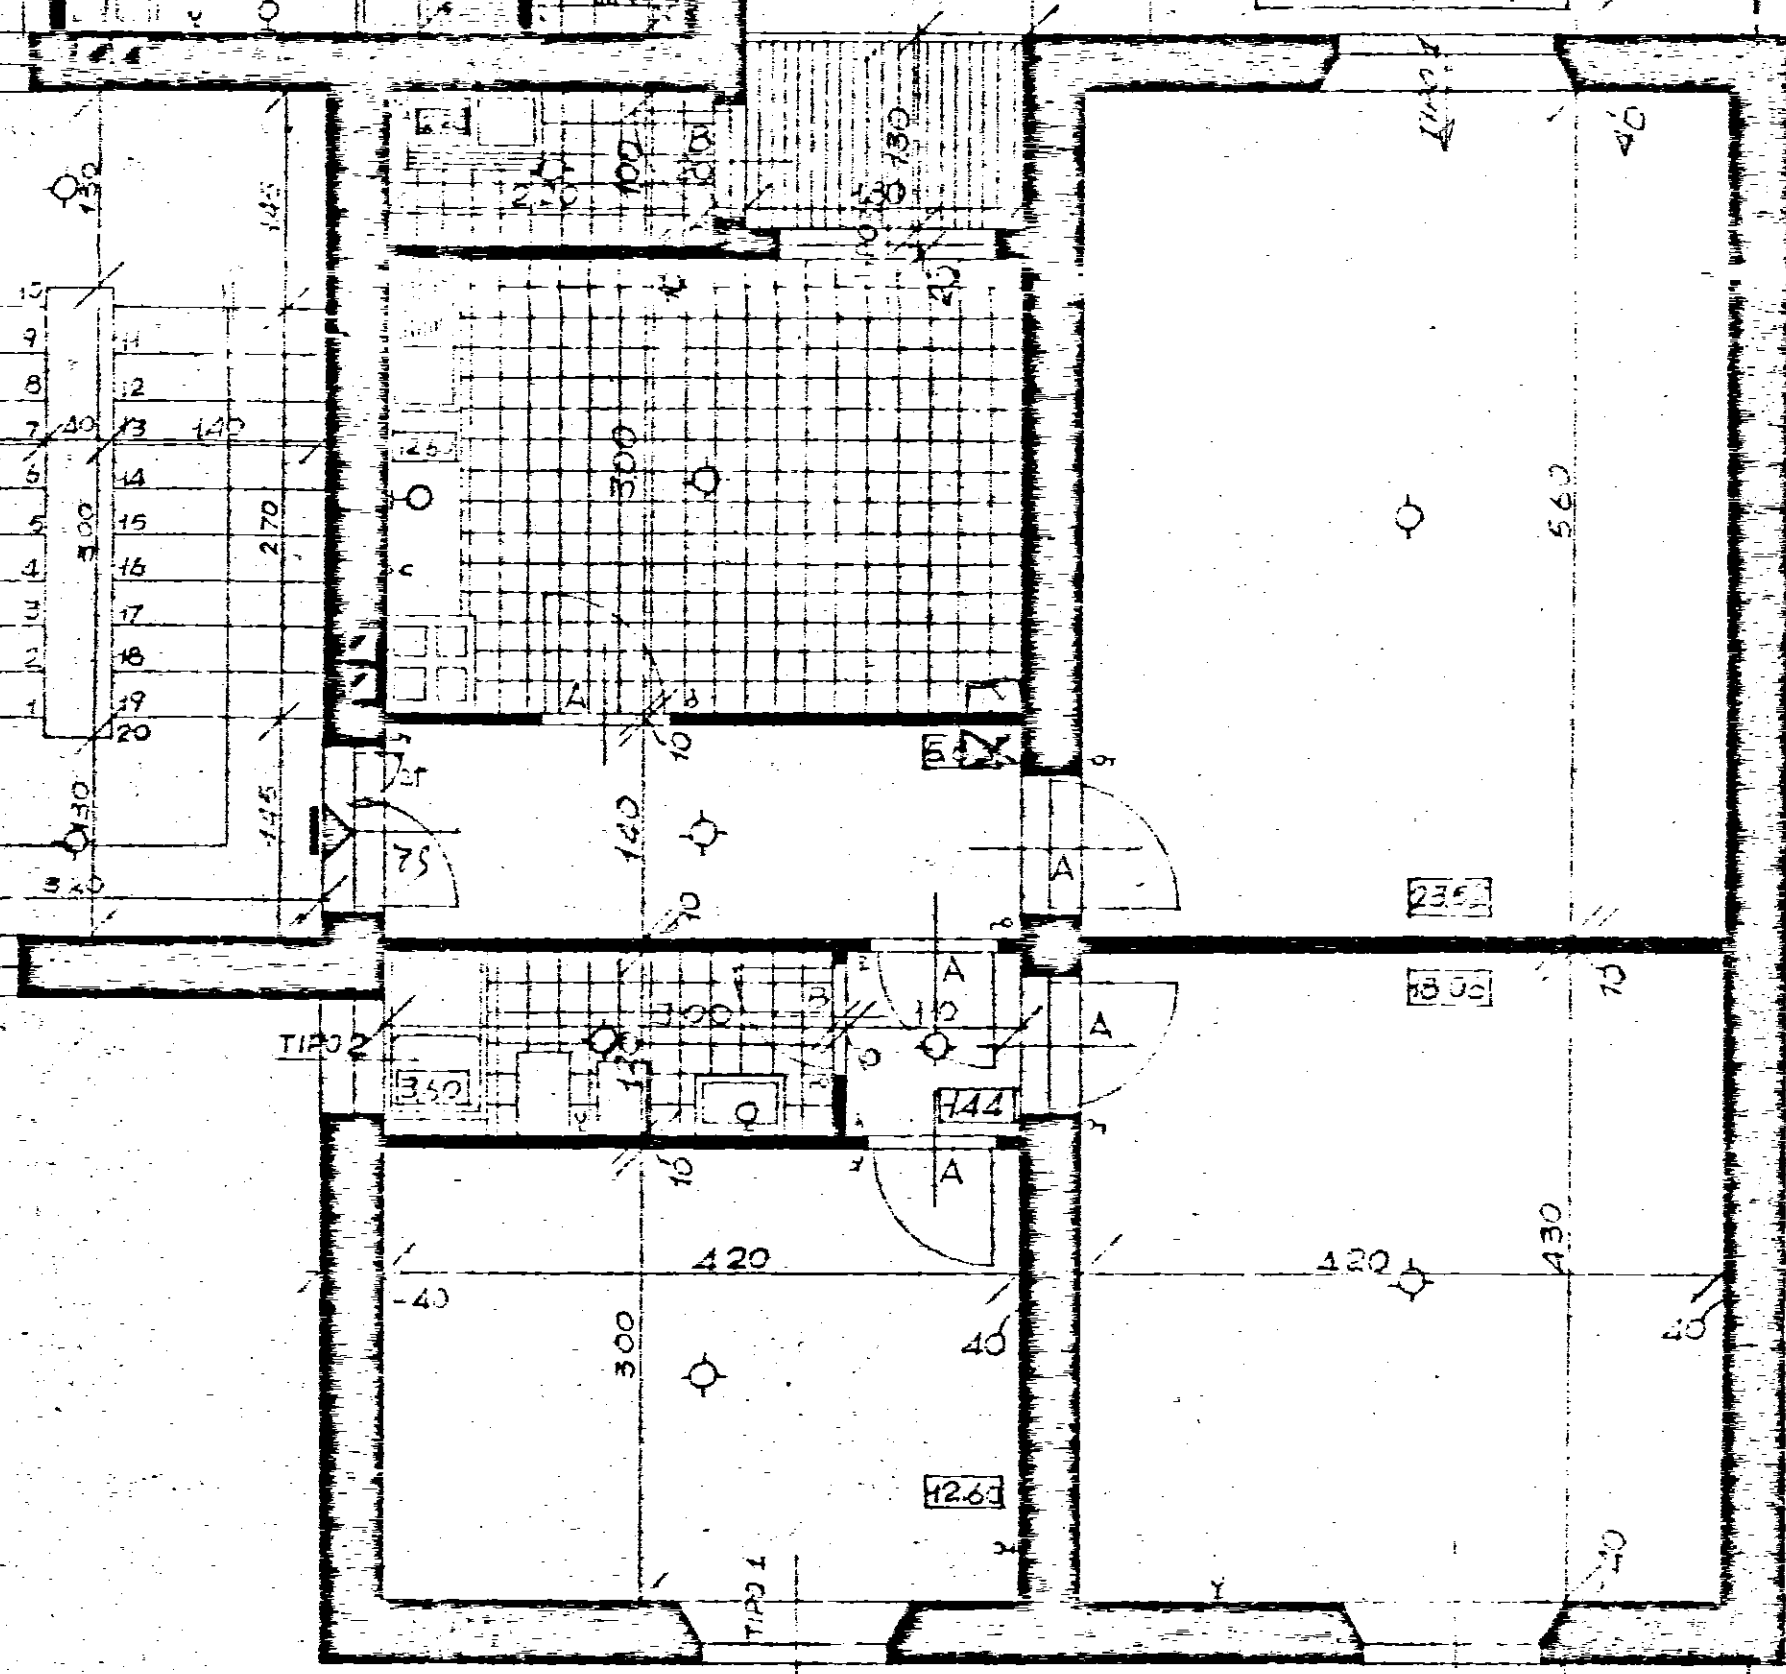


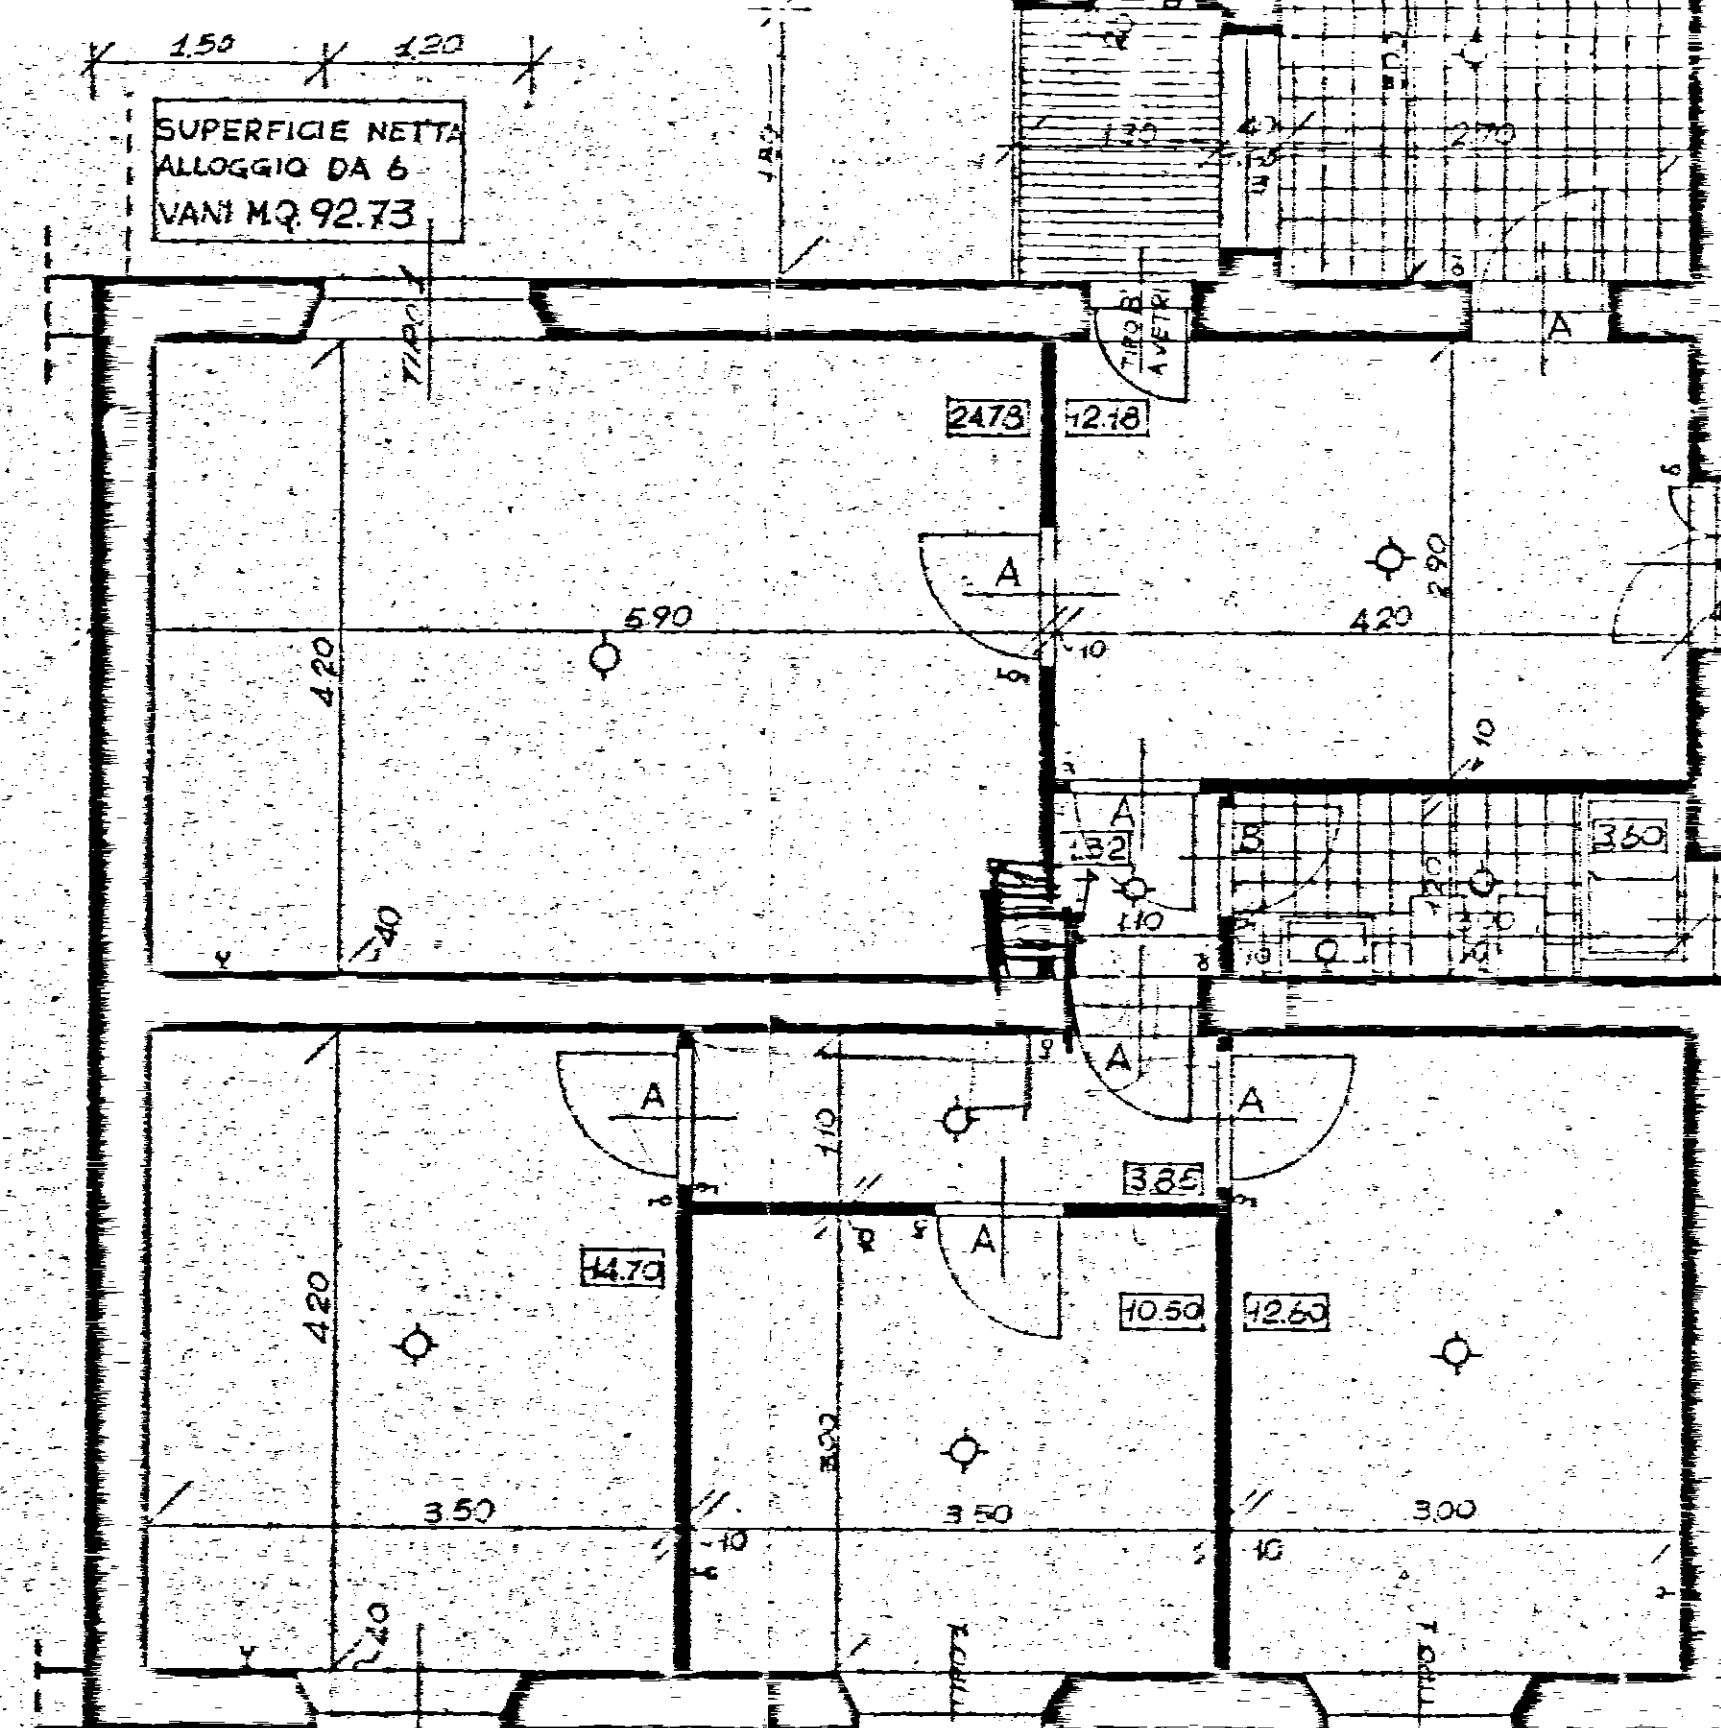

SEZIONE A-A' SCALA 1:100

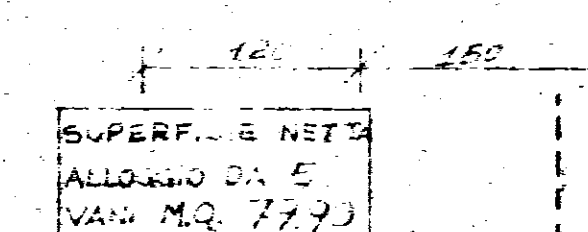

N.B. L'ACCOPIAMENTO DELL'VITA' EDILIZIA PUO' AVVENIRE SU TUTTI E TRE I LATI RIGIANTANDO E/O ROTANDO IL TIPO STESSO. PER I DUE LATI CHE RESTANO LIBERI SI ADOPTANO LE SOLUZIONI DI TESTATA GIU' SOPRA INDICATE. L'AUMENTO DEGLI SPESDORI DA 40 A 50 DEVE INTENDERSI RIPORTATA ALL'ESTERIO DEI VANI A PARTIRE DAL VANO SCALA; PERTANTO LE DIMEN- SIONI INTERNE DEI VANI DEVONO RIMANERE QUELLE INDICATE NEI DISEGNI.

20-3-1958

PIANTA PIANO TIPO E SEZIONE

150-1
CARLO CHIARINI Capo Gruppo
CARLO AYMONINO
ARCH. MARCELLO GIRELLI
ING. BALDO DE ROSSI ING. L. POT.

F.O.A.

Sostit
La fav