

**ISTITUTO AUTONOMO CASE POPOLARI
PER LA PROVINCIA DI BRINDISI**

LEGGE 05/08/1978 N° 457 - 4° BIENNIO

LAVORI DI MANUTENZIONE STRAORDINARIA E RISANAMENTO AGLI DI E.R.P. NEL
COMUNE DI BRINDISI
LOTTO A/1 PALAZZINE "A - B - C" LARGO ANGELO DEL BON E PIAZZA F. CASORATI

PROGETTO ESECUTIVO

DATA: LUGLIO 2003
SCALA: 1:100
ARCHIVIO:


TAVOLA
4

PROGETTO:
GEOM. VITTORIO CERINELLI
GEOM. MAURIZIO SPANOLO


RESPONSABILE PROCEDIMENTO:
ING. GIUSEPPE DE ANGELIS

COLLABORAZIONE TECNICA:
GEOM. FERDINANDO DEL PRETE
GEOM. NICOLA GORGONI
GEOM. ANTONIO L. NAPOLITANO


Soc. C.S. LLO s.r.l.
Via Ombra 4 - 72011 BRINDISI
Tel. 0831 561314
Fax 0831 561314

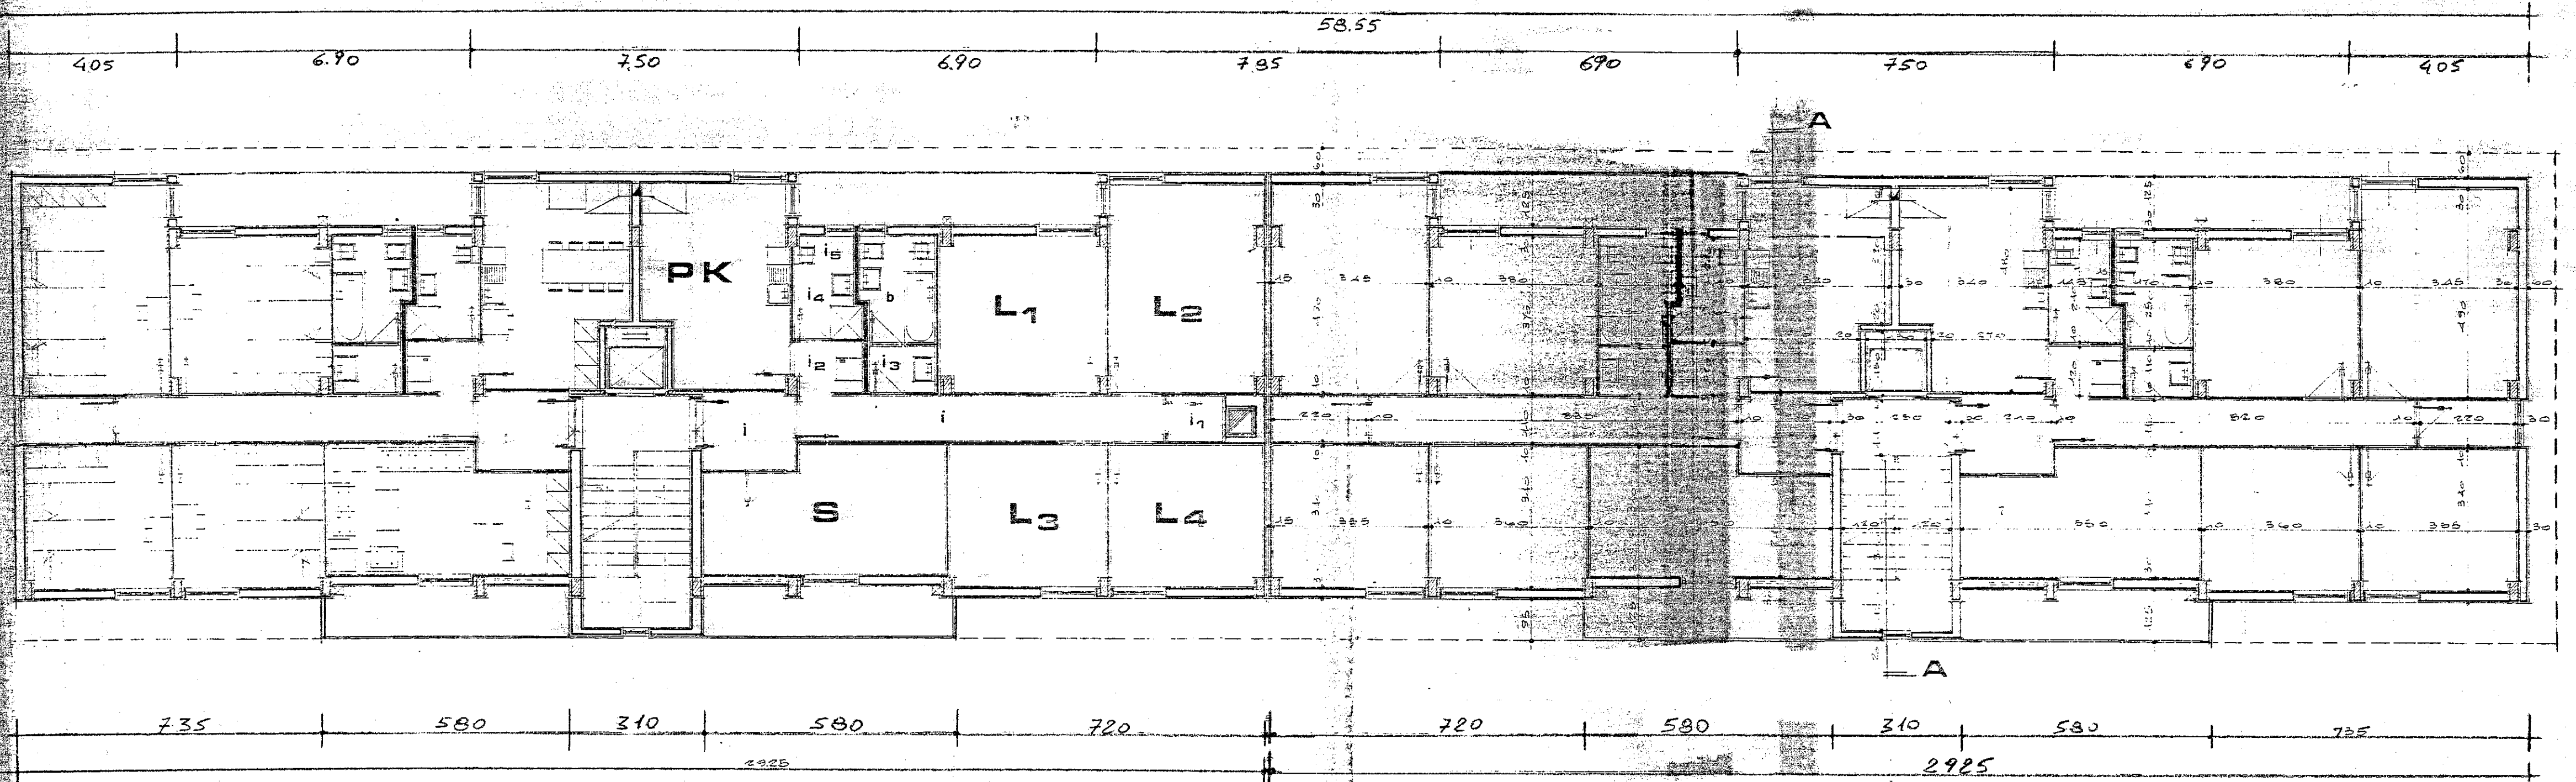

PIANTA PIANO TIPO

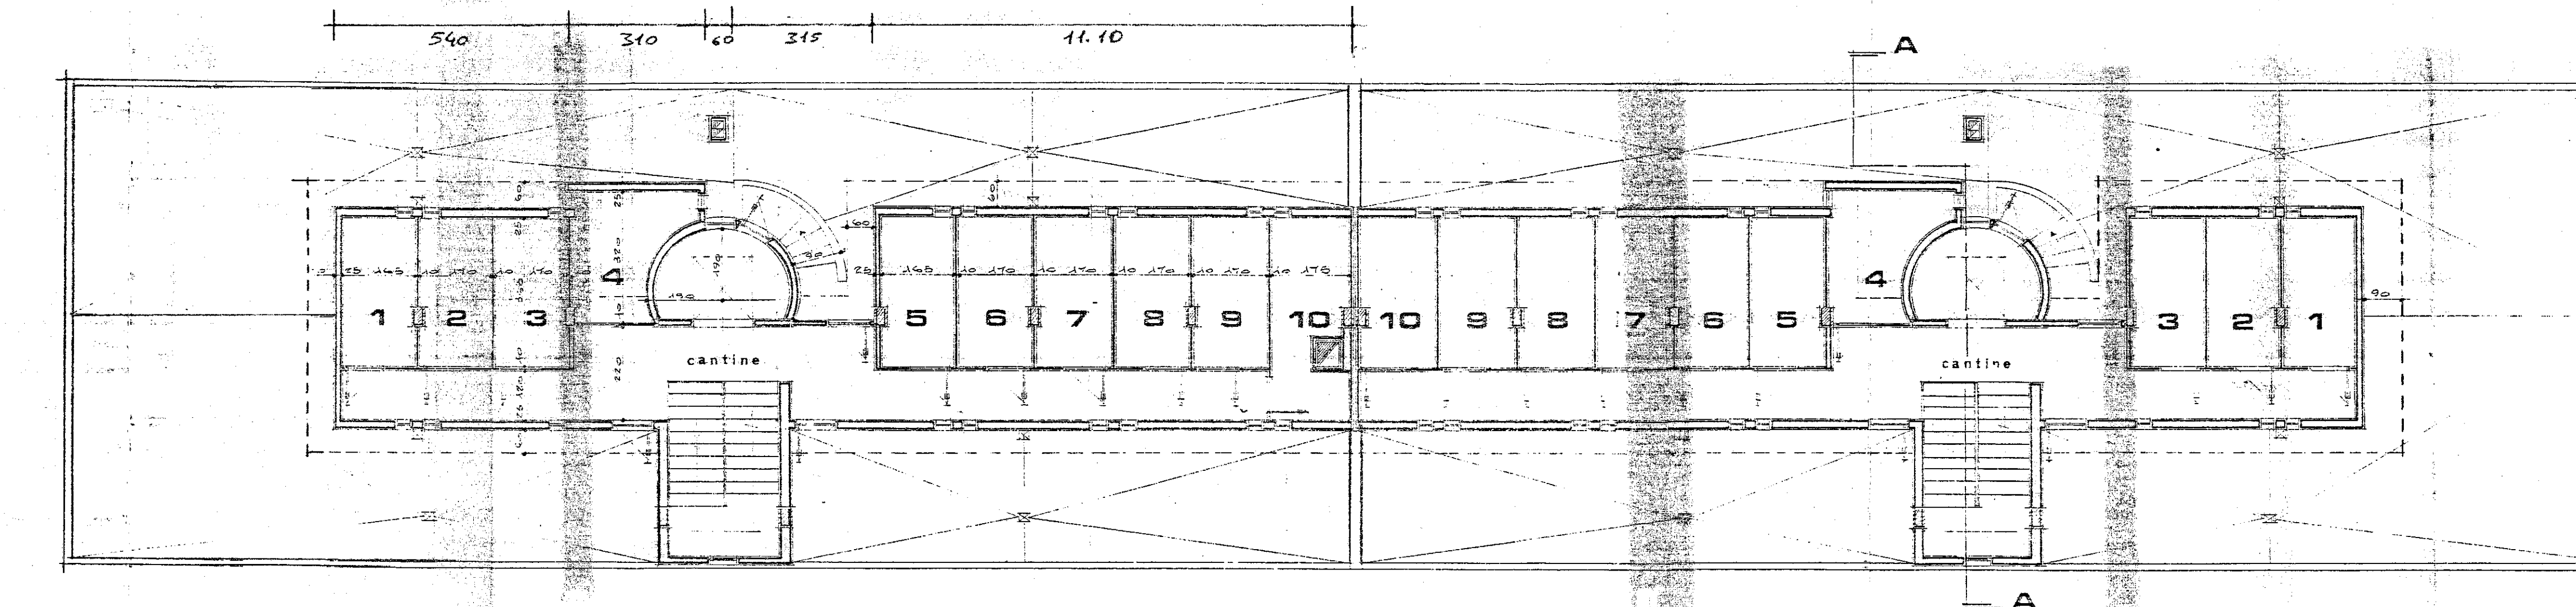

PIANTA PIANO CANTINE

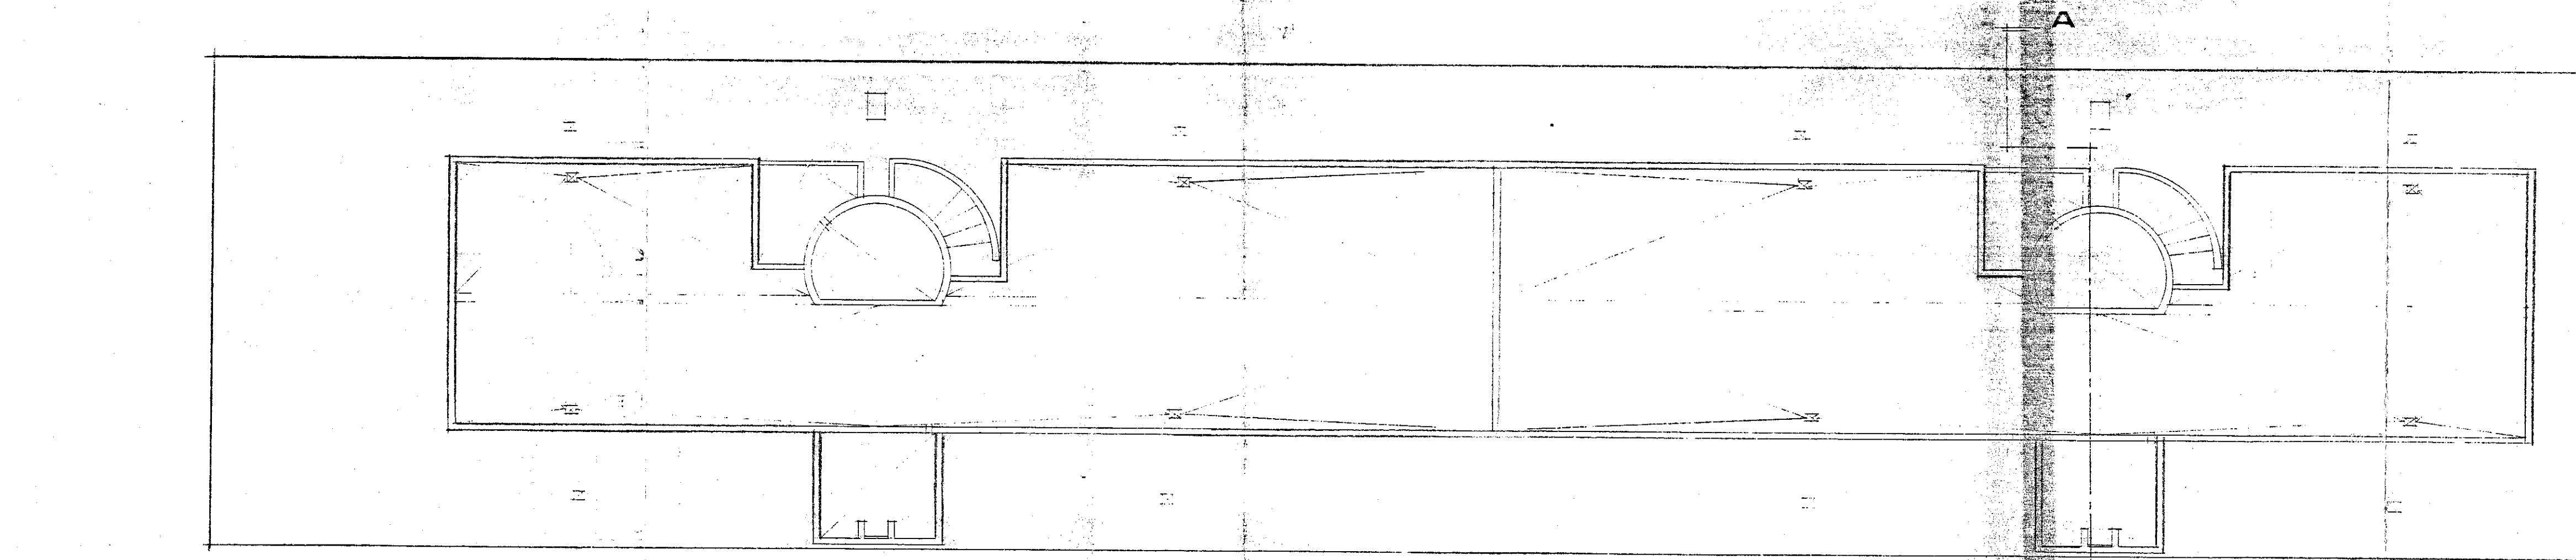

PIANTA COPERTURE