



All. 1
ISTITUTO AUTONOMO CASE POPOLARI
PER LA PROVINCIA DI BRINDISI

COSTRUZIONE DI n° 10 ABITAZIONI PER
LAVORATORI AGRICOLI DIPENDENTI
IN VILLA CASTELLI

PIANTE **SCALA 1:100**

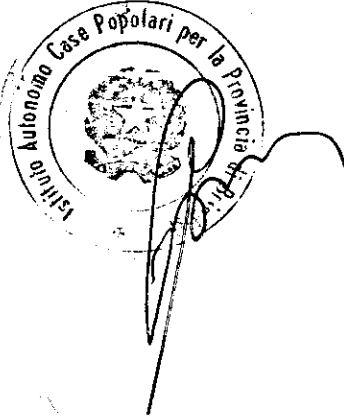


PIANTA FONDAZIONI

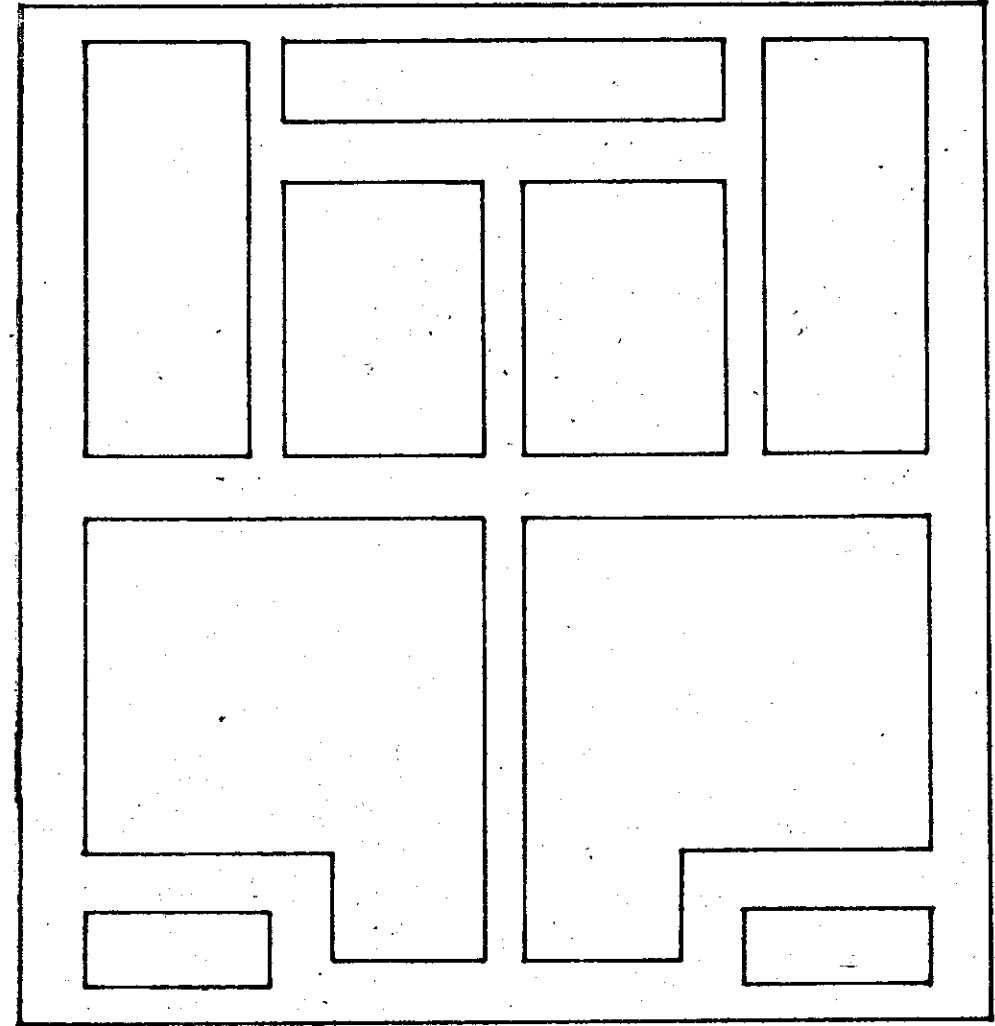


12.03
 189 220 170 2.50 159 2.50 159 2.265 189
 189 2.405 160 2.00 159 2.00 180 2.465 189

PIANTA PIANO TERRA

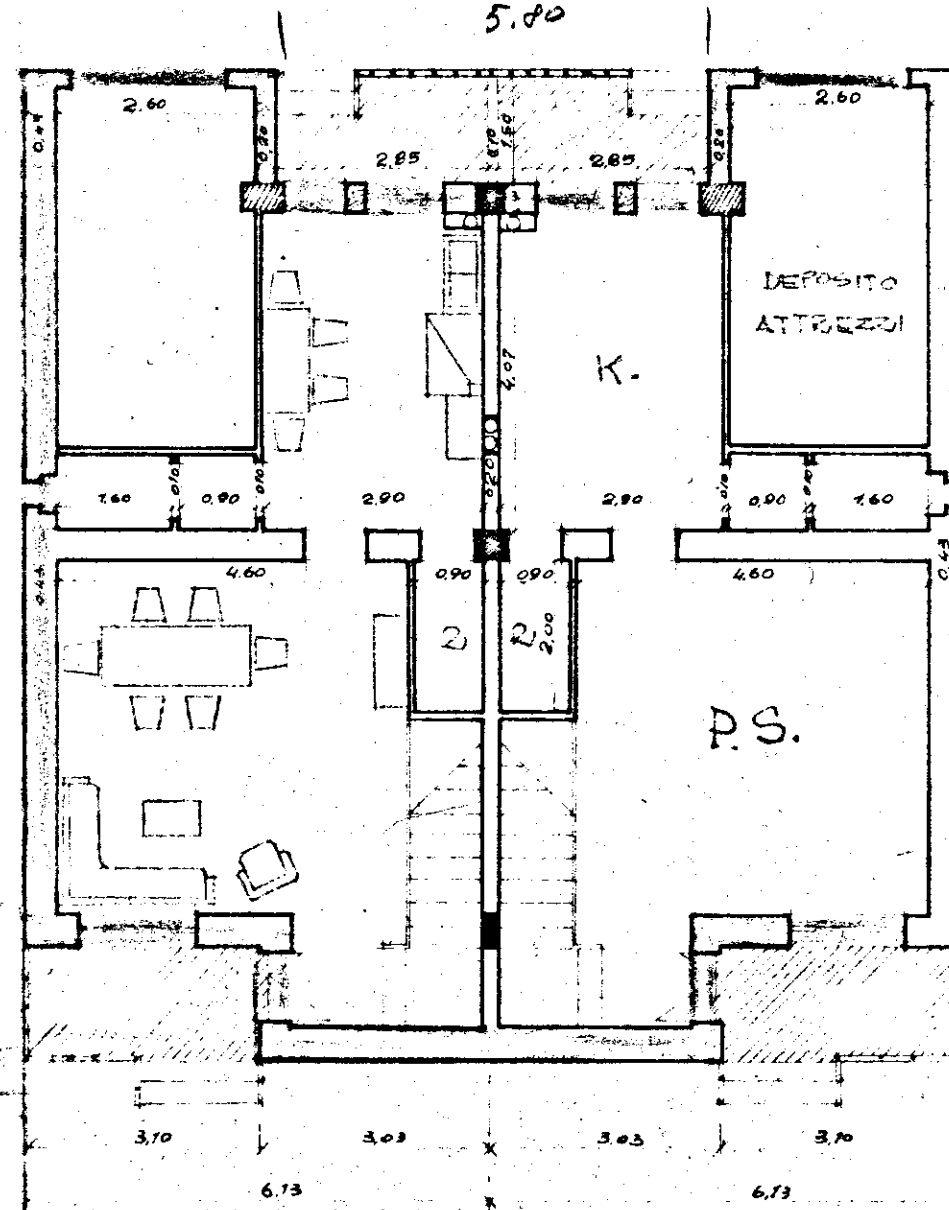

41.70×12.20

PIANTA PRIMO PIANO

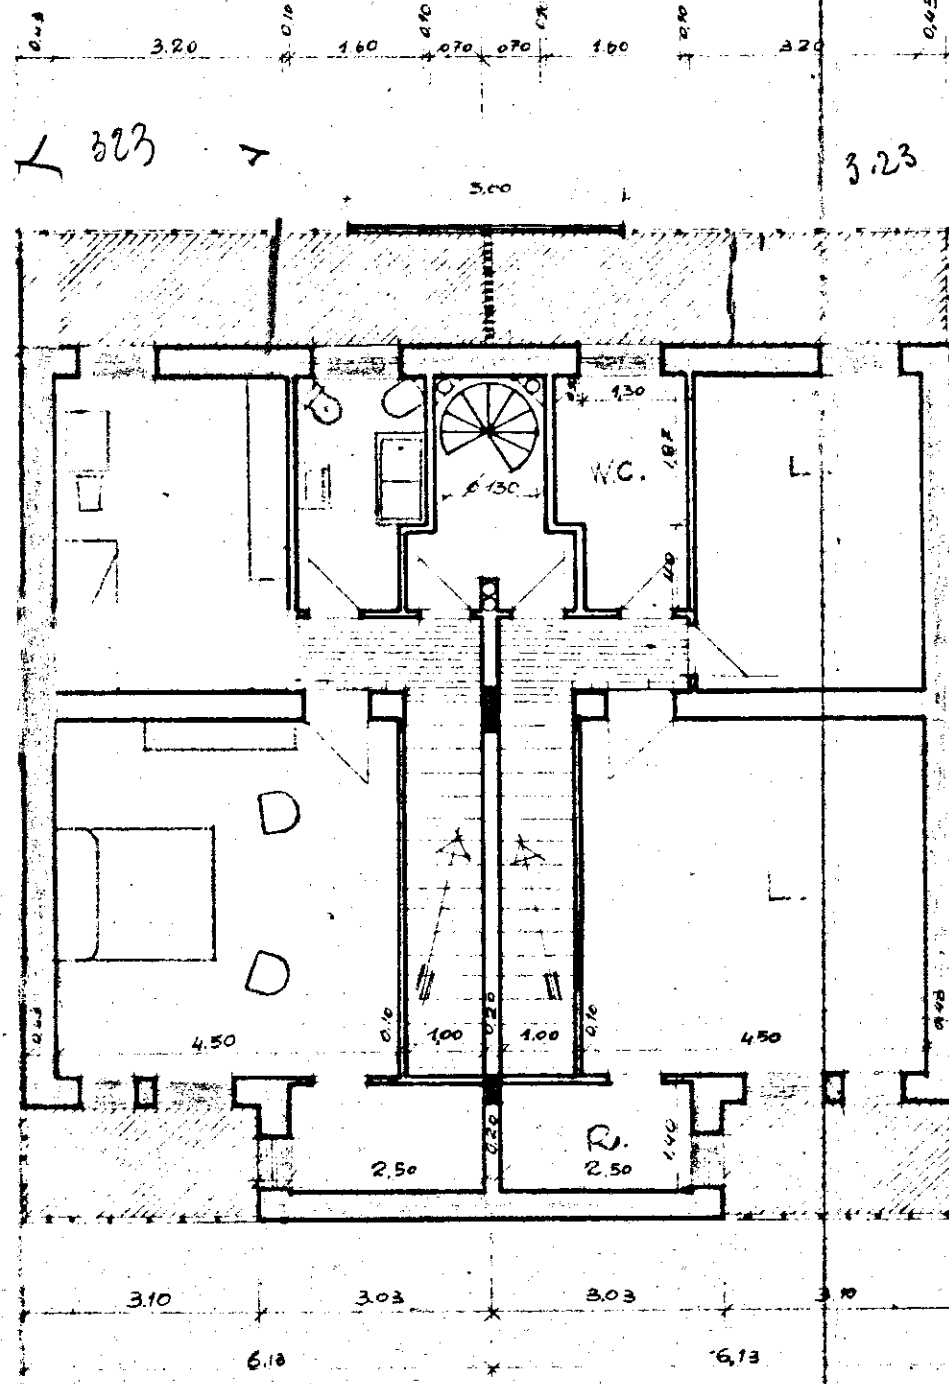

PIANTA TERRAZZA

