

Parere favorevole alle condizioni
di cui alla nota n. _____
del _____



IL COMANDANTE PROVINCIALE
(Dott. Ing. Pietro Marolla)

ISTITUTO AUTONOMO CASE POPOLARI - BR

LEGGE 8 AGOSTO 1977 N. 513 PROGRAMMA INTERVENTO 001/66/1

PROGETTO PER LA COSTRUZIONE DI ALLOGGI POPOLARI IN BRINDISI

RIIONE PERRINO LOTTO D - 5/6/7/8

ALLOGGI N. 40 (24 DA MQ. 95 E 16 DA MQ. 45)

EDIFICIO A SPINA D - ALLOGGI N. 3 DA 95 m² E N. 7 DA 45 m² UFFICIO PROGETTAZIONE


PIANTA PIANO 2°

SCALA 1:100

DATA

IL PRESIDENTE
(Dott. Raffaella Fracchetti)


AGGIORNAMENTI

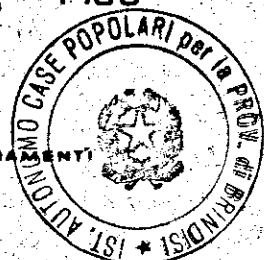

TAV. 4

R.I.F. PROSPETTO C

ATTACCO SCALA DAL LOTTO D₆

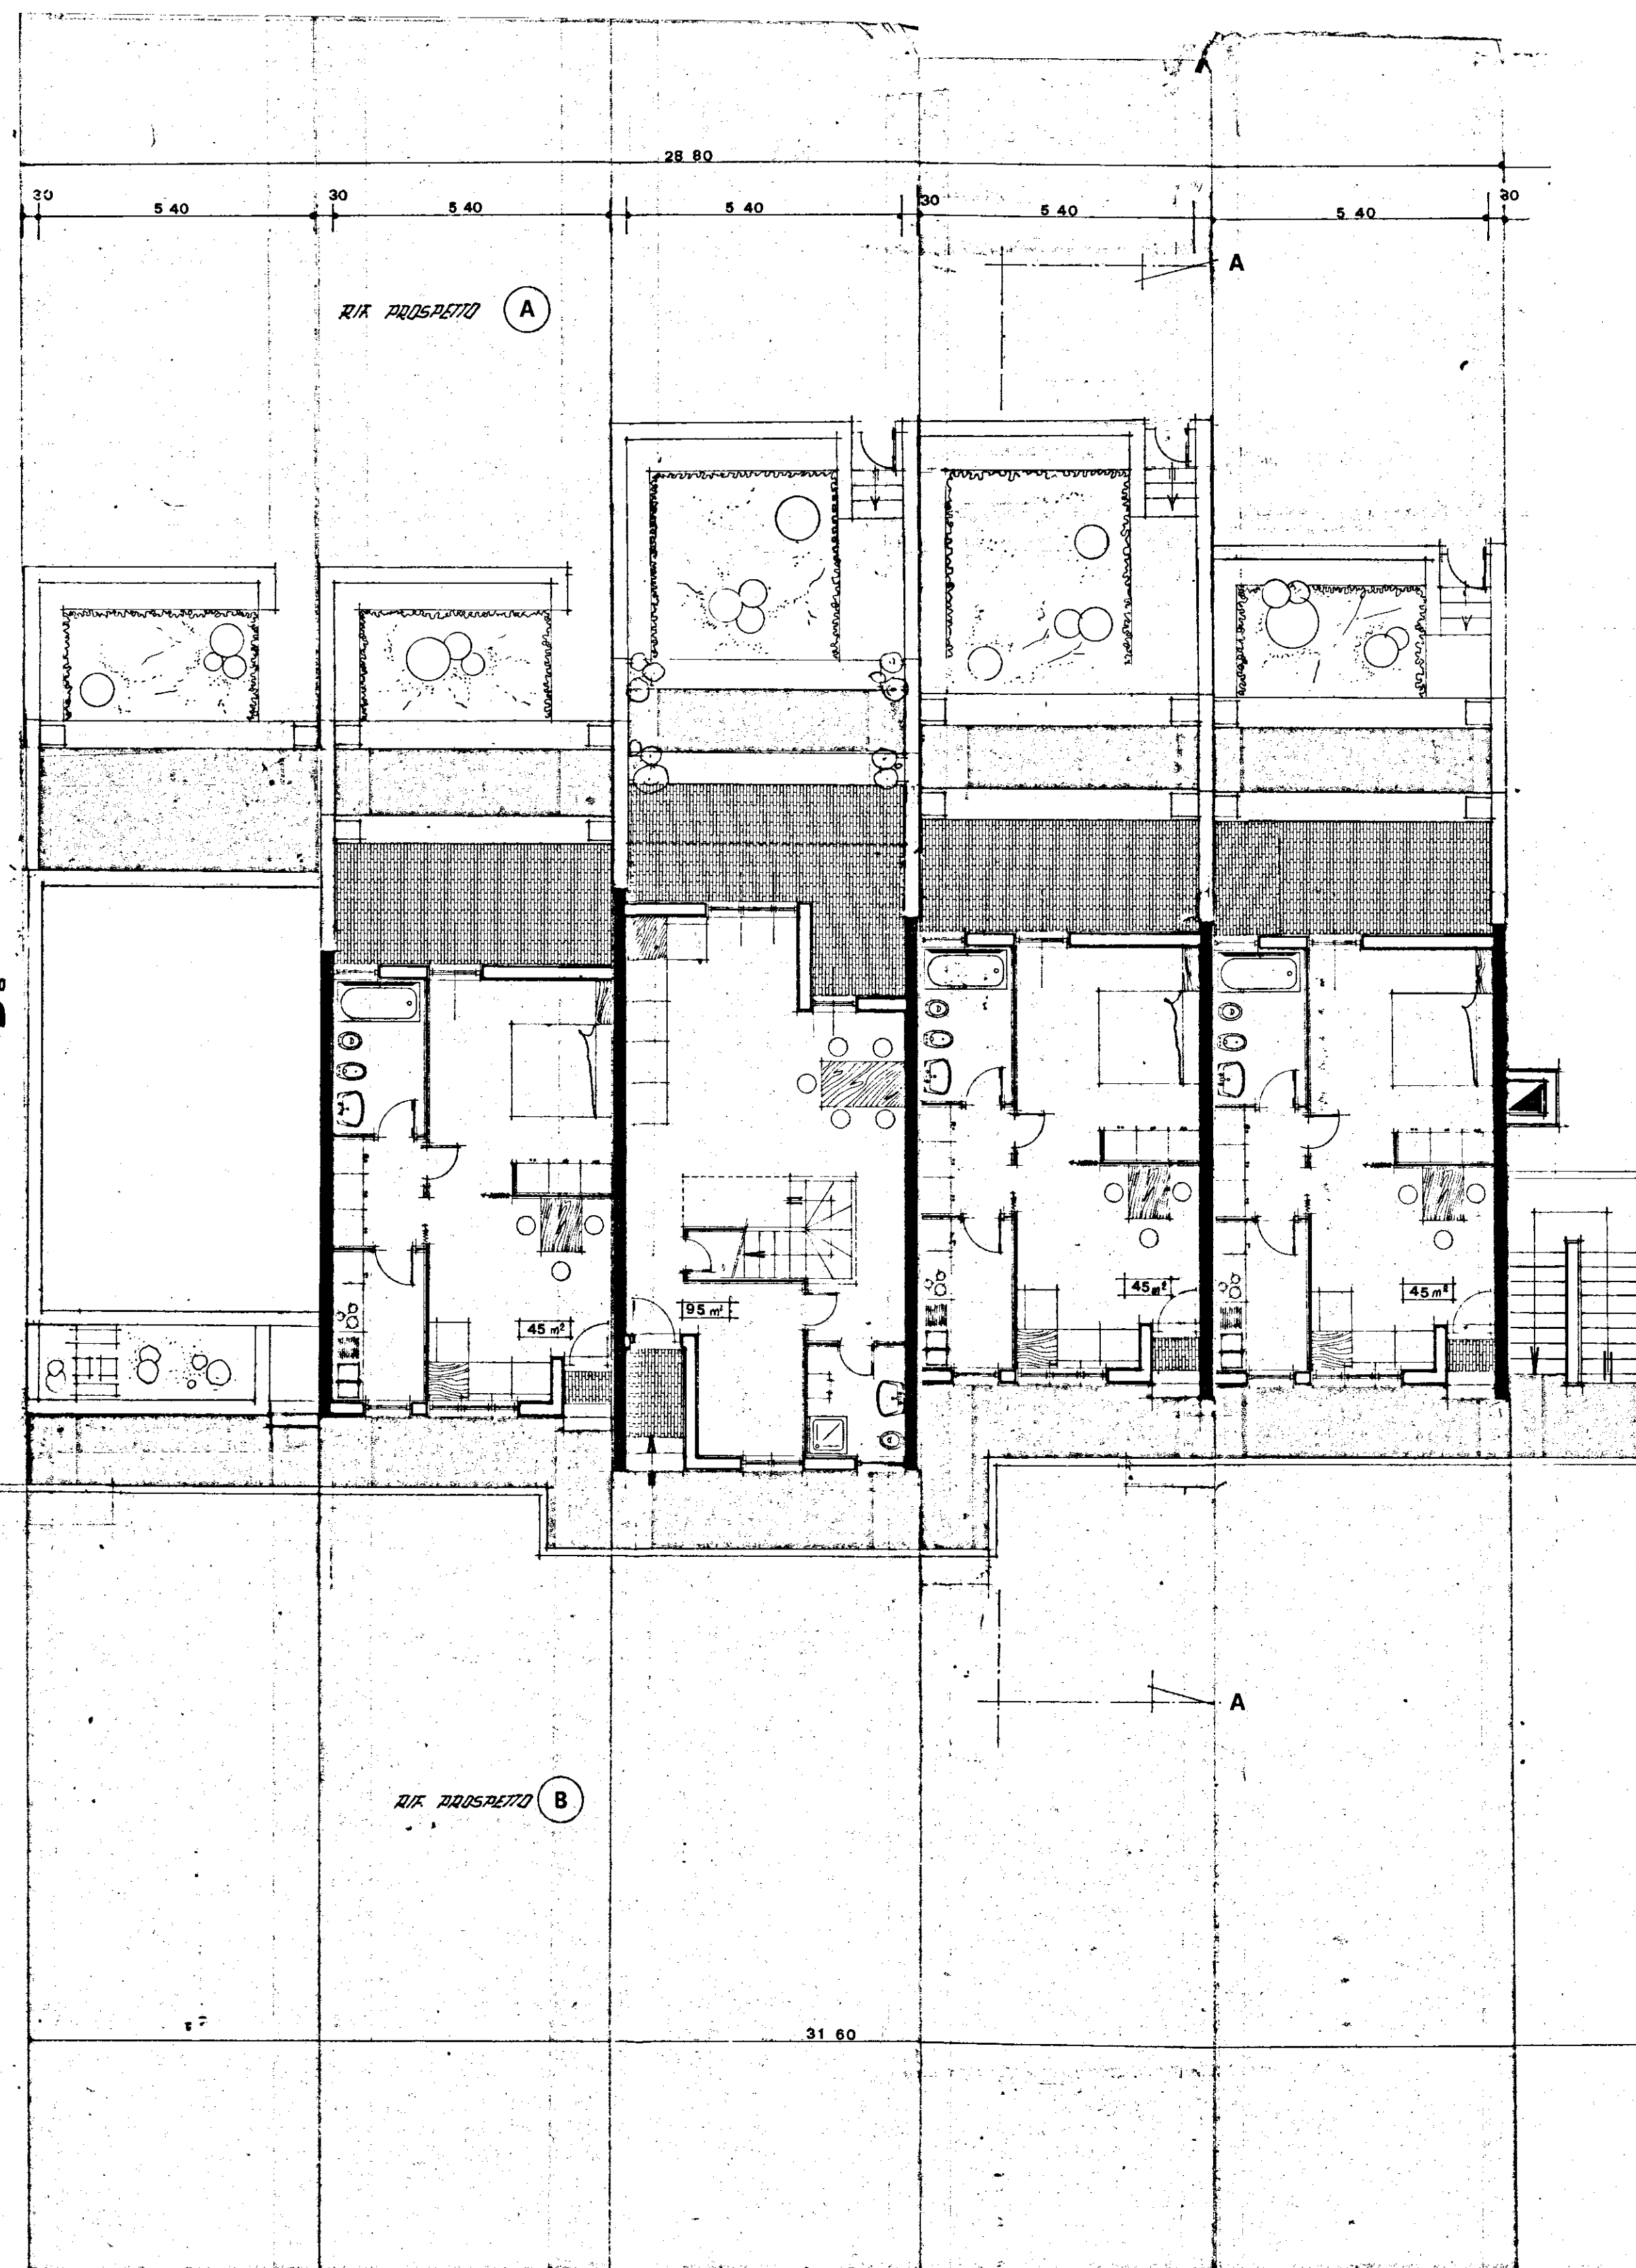

22.00