


CASE POPOLARI IN BRINDISI - 21° LOTTO - PAL. E

SCALA 1:100

PIANTA PIANO RIALZATO

TRAMIEZZI : h = 3.08

INTONACI : n = 3.03

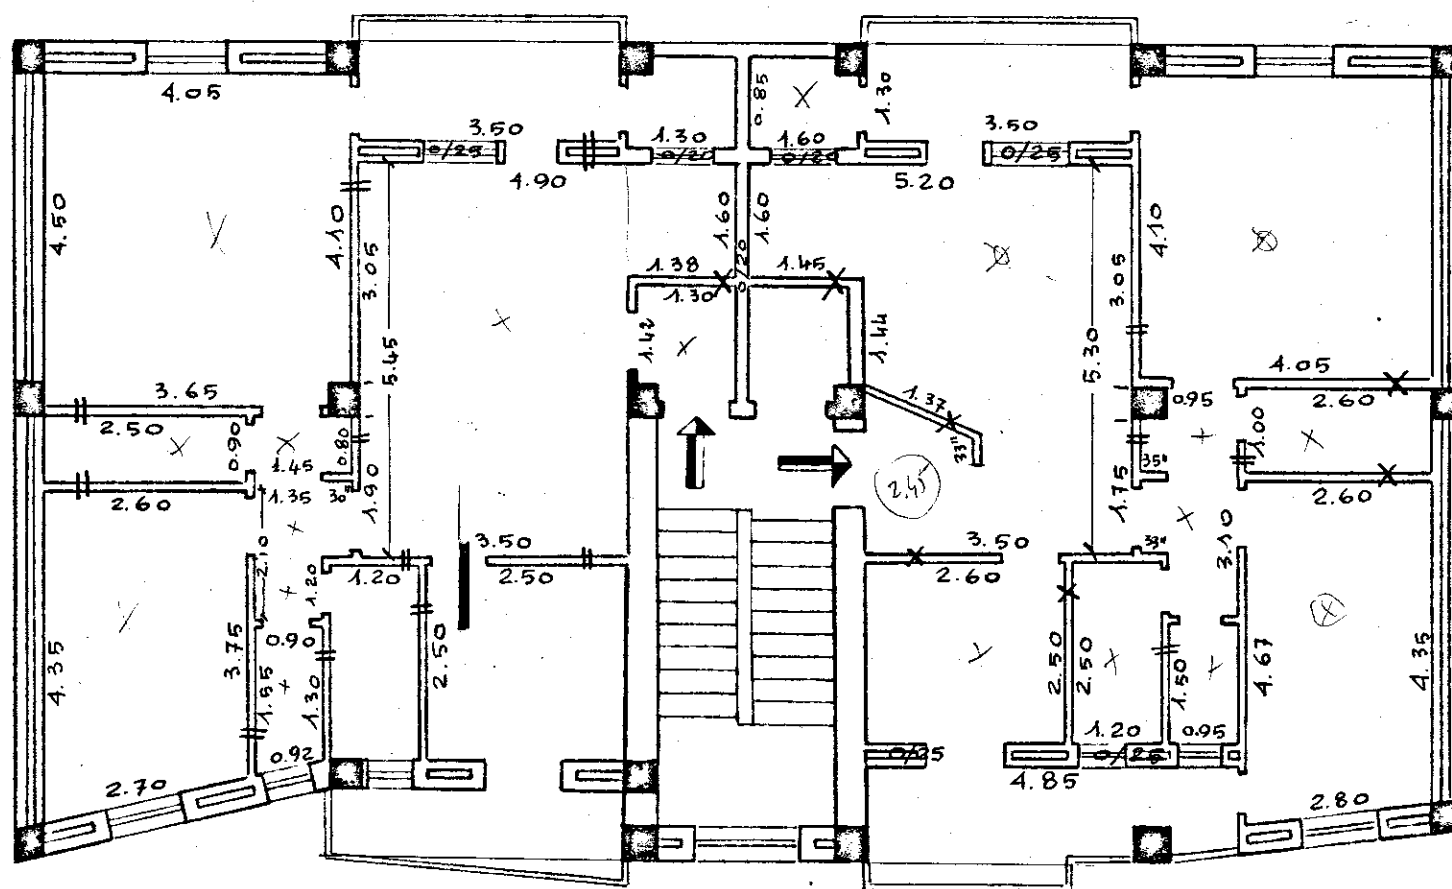

x : fomite -

= : tufo -

L'IMPRESA

IL DIRETTORE DEI LAVORI