
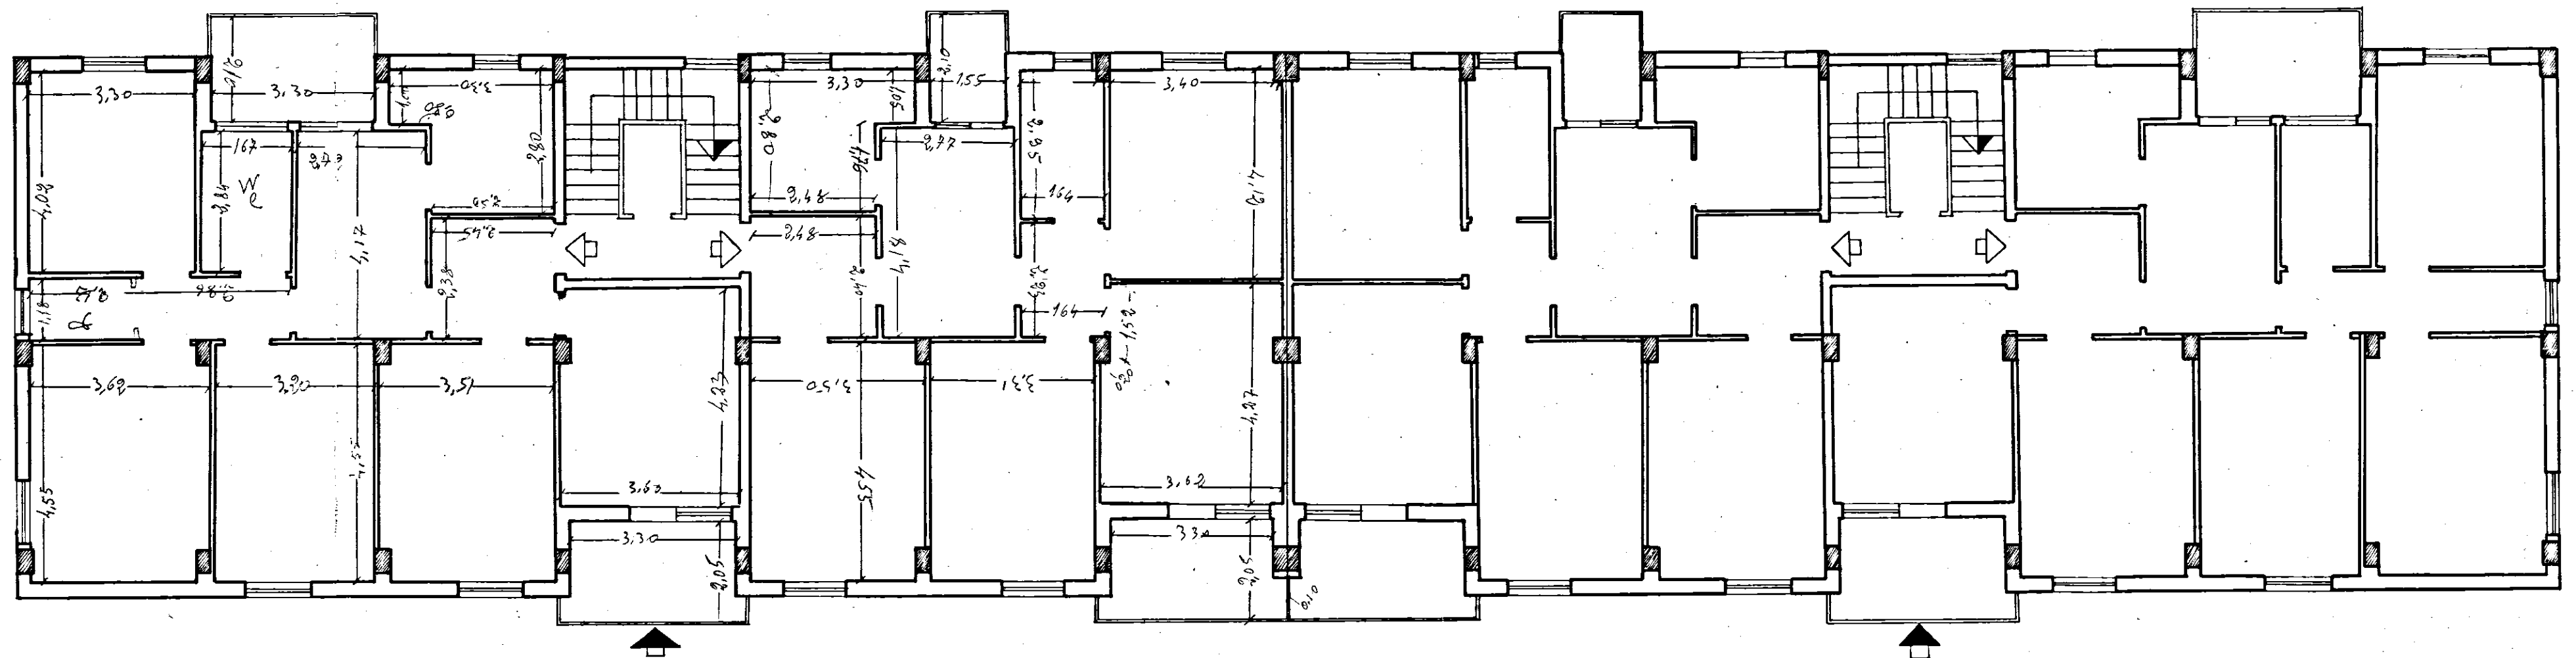


COMUNE DI SAN VITO DEI NORMANNI
PROVINCIA DI BRINDISI
CANT. 16979
Fabbricato
Località:
VIA TEVERE

Sal. 5
scala B
piano 1°

RISCATTO

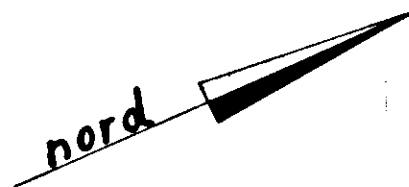

PIANTA PIANO

Data della compilazione Luglio 1969

Scala 1:100