


3
ISTITUTO AUTONOMO CASE POPOLARI
BRINDISI

CASE PER SENZA TETTO IN BRINDISI
PAL. 0

UBICAZIONE

SCALA 1:1000

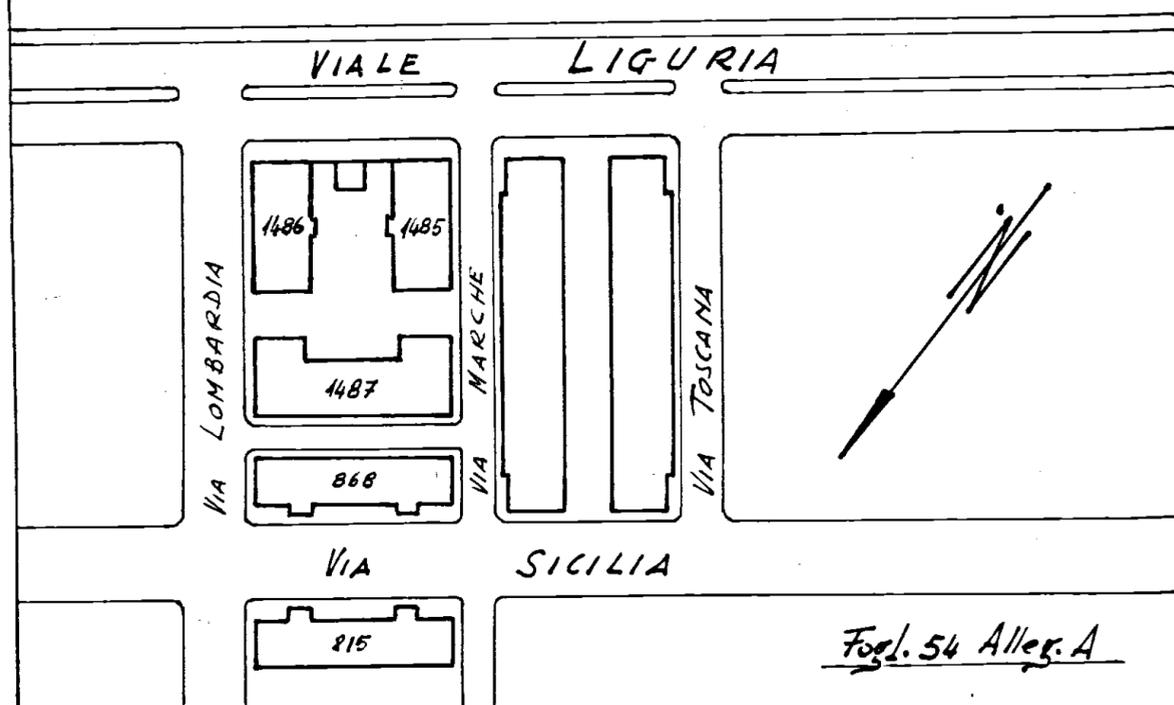


Fogl. 54 Alleg. A

Allegato _____

VIA MARCHE

VIALE LIGURIA

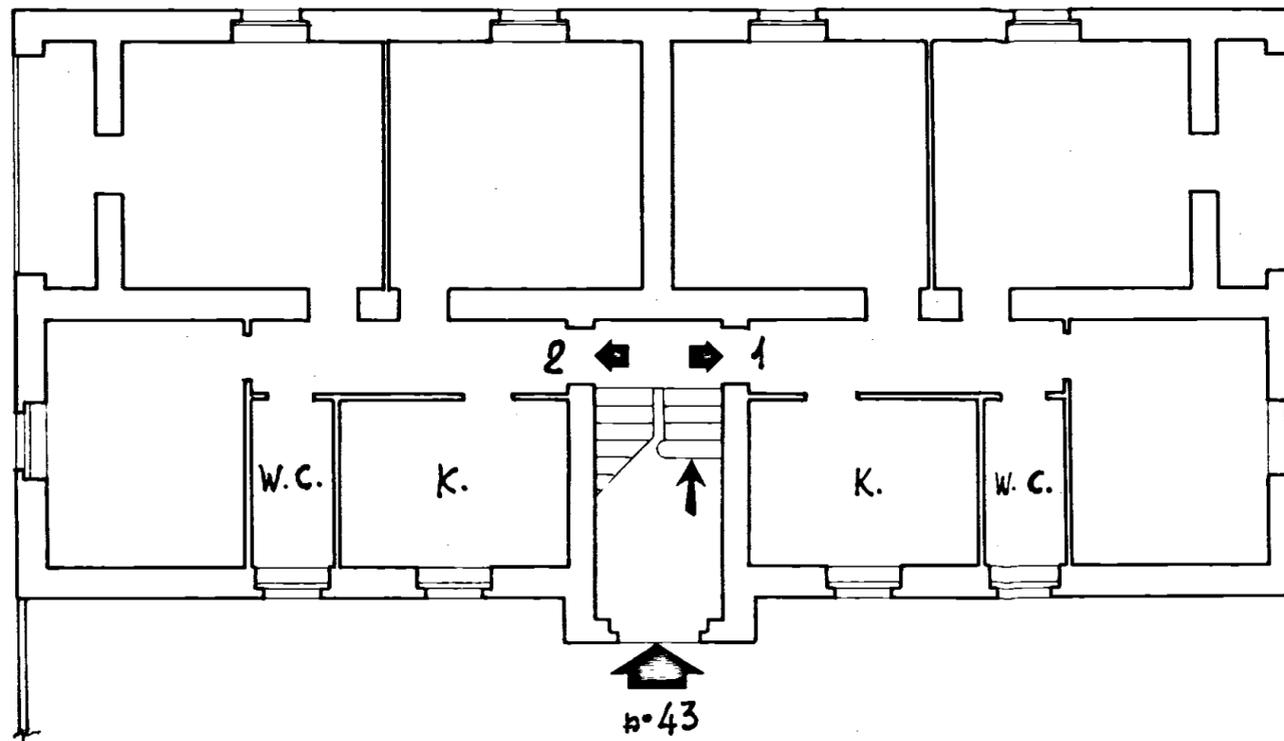

PIANTA PIANO RIALZATO

SCALA 1:100

Appartamento alla Scala - int.

VIA MARCHE n° 43

