


CASE POPOLARI in BRINDISI

Scala 1:100 ex Reduci Pianta Piano 2°

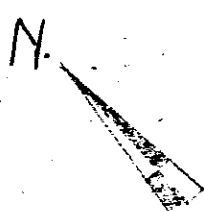


Via Lombardia

N.E.

0,97

0,95

N.W.

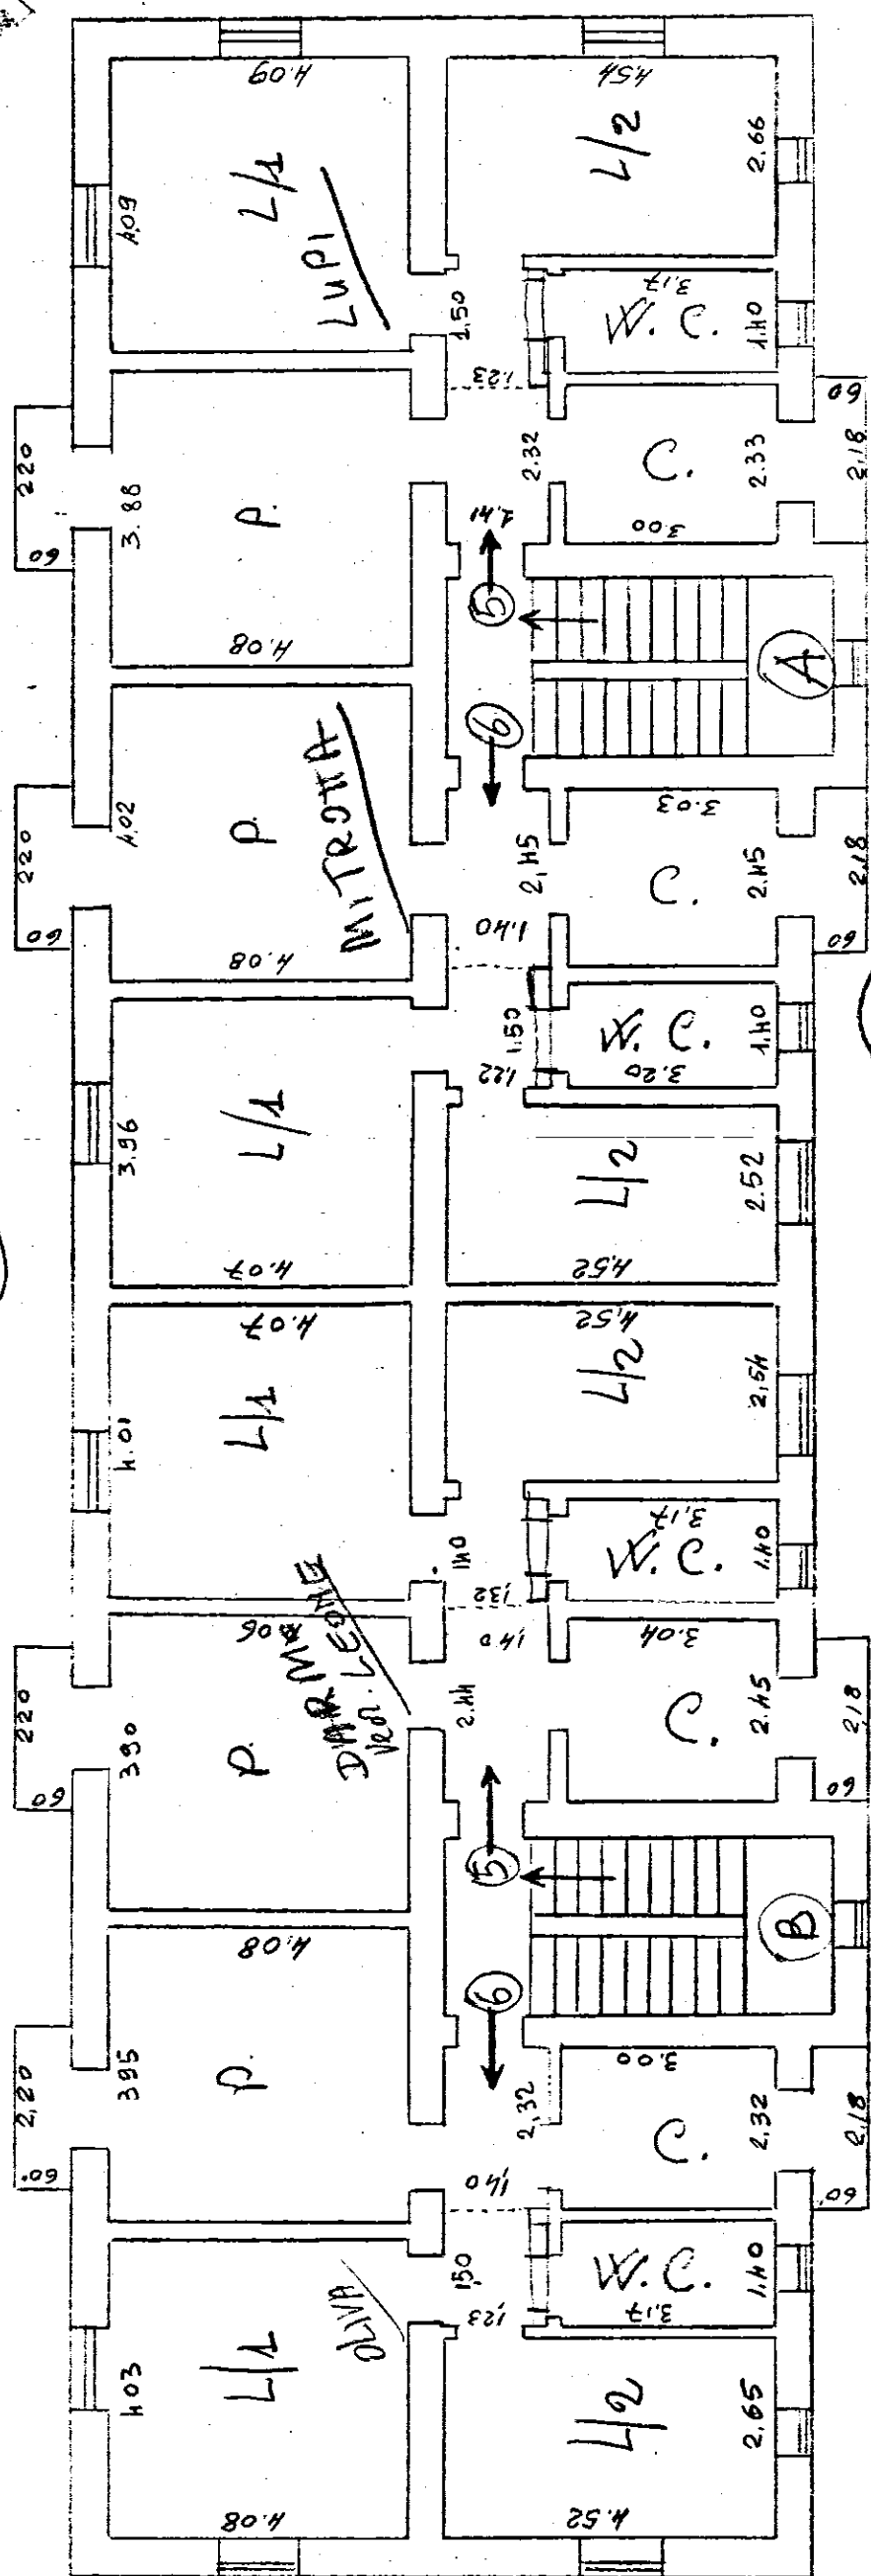

CIVICO 20

1,00

S.E.

VIA SICILIA

CIVICO 22

Via Marche

Allegato
Via Sicilia n:
Appart. alla scola int

S.W.

0,96