


LOCAZIONE

Comune di BRINDISI
Provincia di BRINDISI
CANTIERE n° 11251 (Gestione INA - (ASA)
Fabbricato Unico: PALAZZINA A
Località - Commenda Ovest
Via PACE BRINDISINA - n° civ. /UNICA

n° civ. /Unica Int. 5- Sup. Virt. mq. 80.91
Int. 6- " " " 80.91

PIANTA PIANO SECONDO

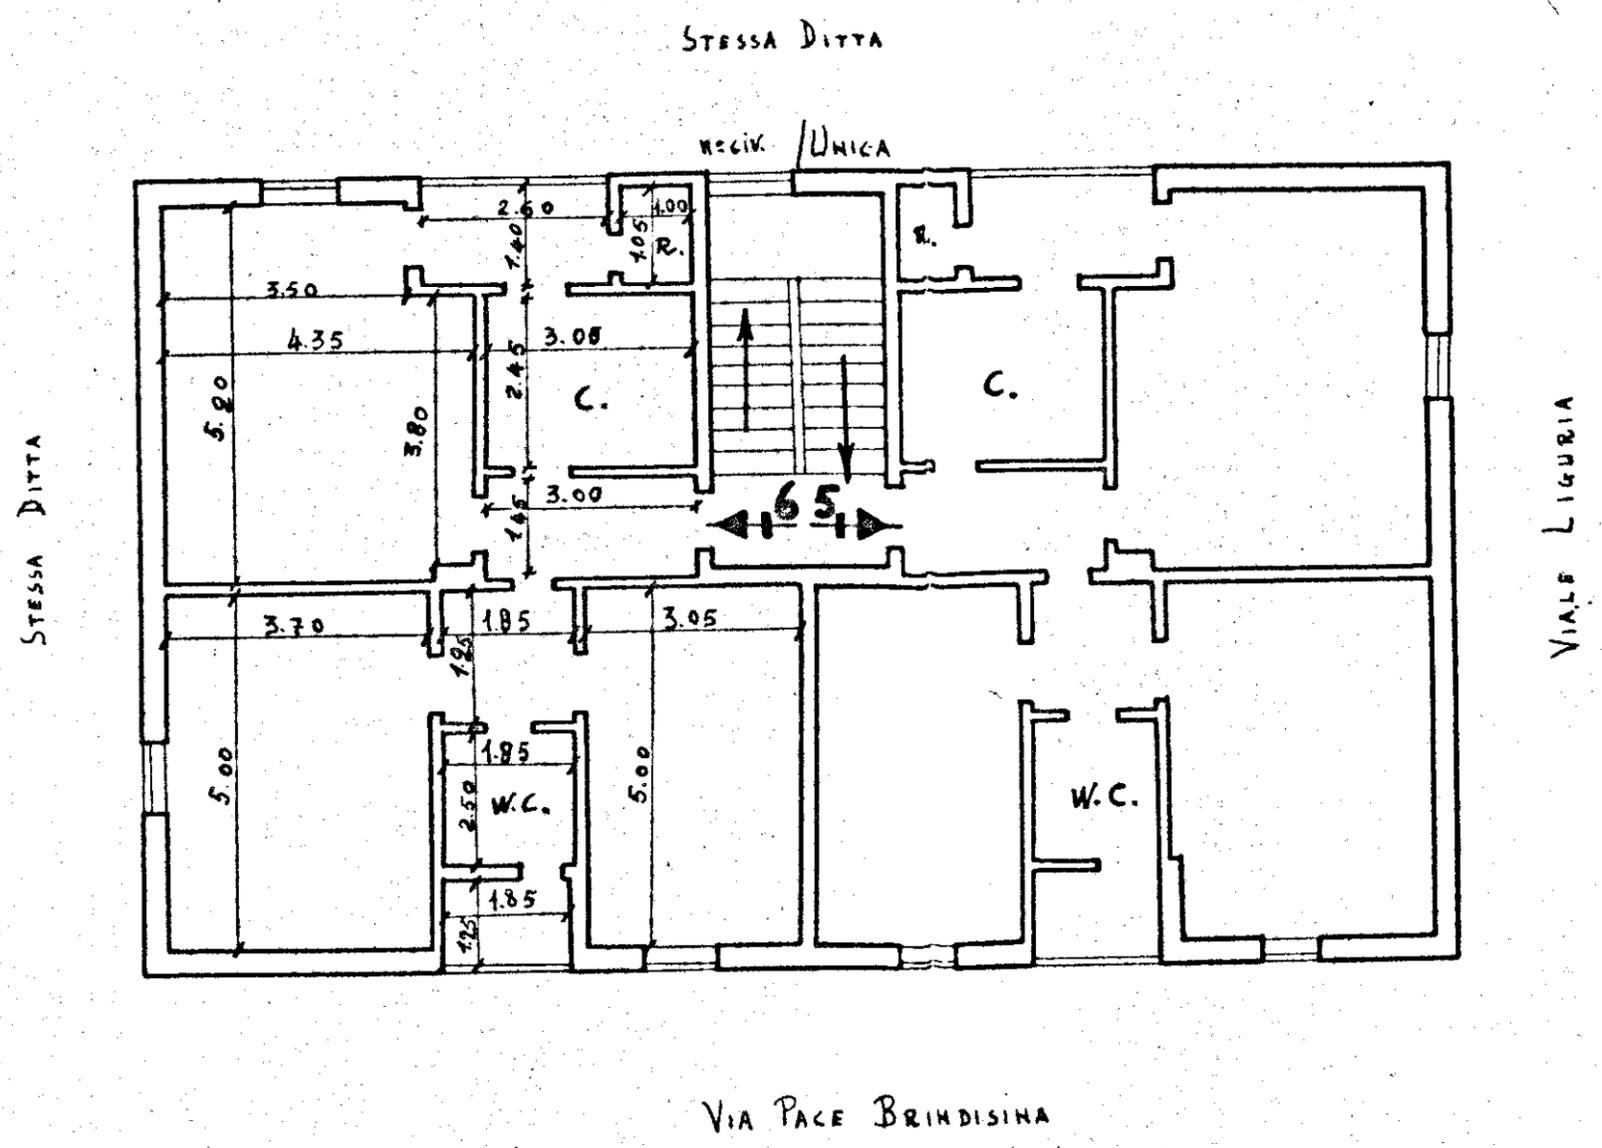

data della compilazione Settembre 1960

Scala 1:100