



COMUNE DI SAN VITO DEI NORMANNI
PROVINCIA DI BRINDISI
CANT. 16979
Fabbricato 1
Località:
Via TEVERE

no. civ. /A int. 3 Sup. virt. mq. 100.86
..... 4 119.64

no. civ. /B int. 3 Sup. virt. mq. 100.85
..... 4 117.71

no. civ. /C int. 3 Sup. virt. mq. 119.76
..... 4 100.95

Localizzazione

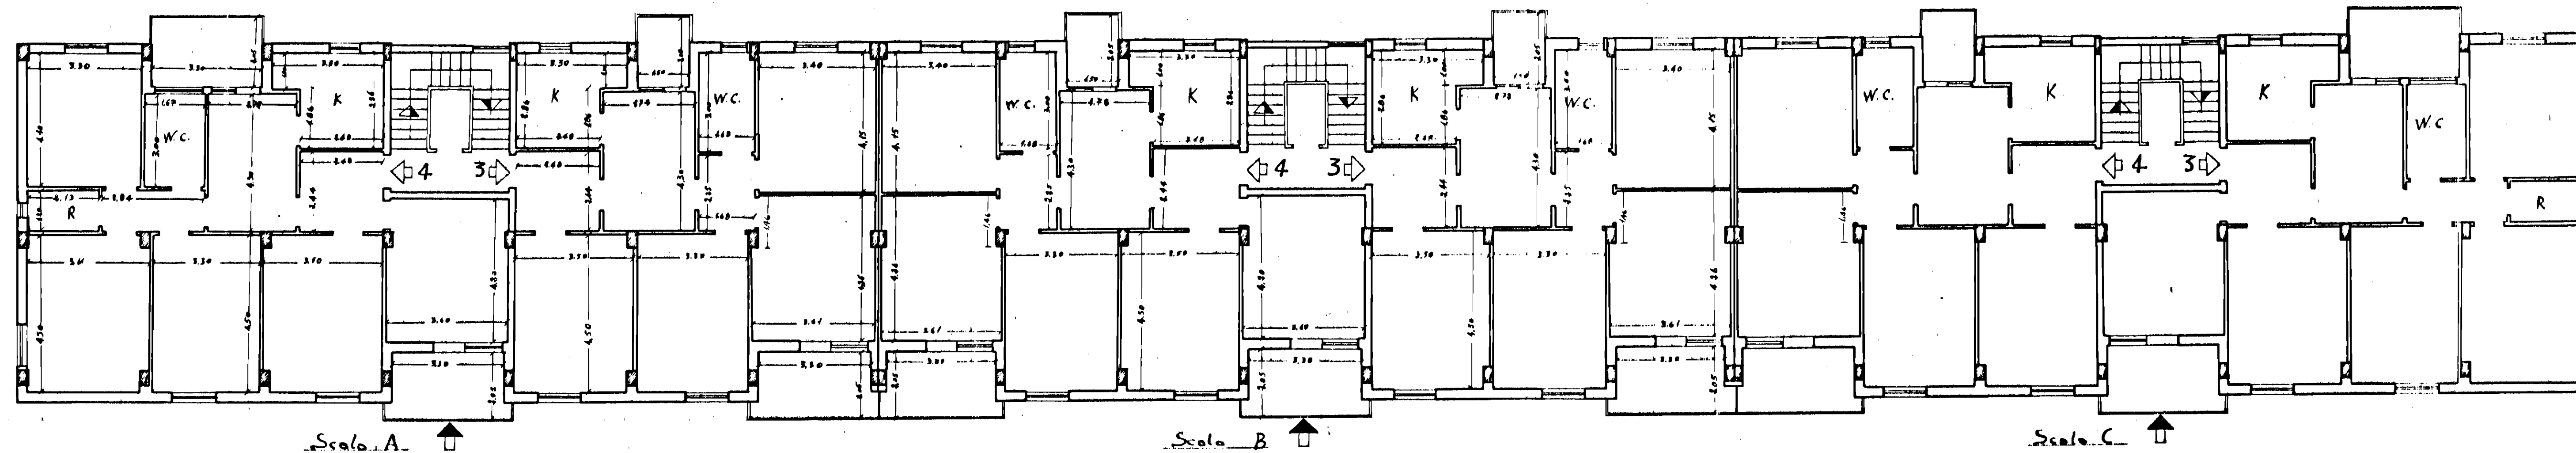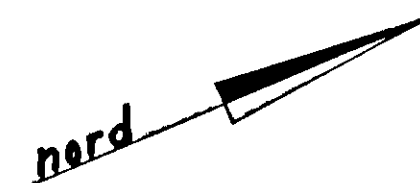

Pianta Piano Secondo

Data della compilazione Luglio 1962

Scala 1:100