


ISTITUTO AUTONOMO CASE POPOLARI PER LA PROVINCIA DI BRINDISI

PROGETTO CASE POPOLARI IN FASANO (LEGGE 640)


Scala 1:100

vedi A,


1/2 Pianta Fondazione e 1/2 Pianta Scantinato

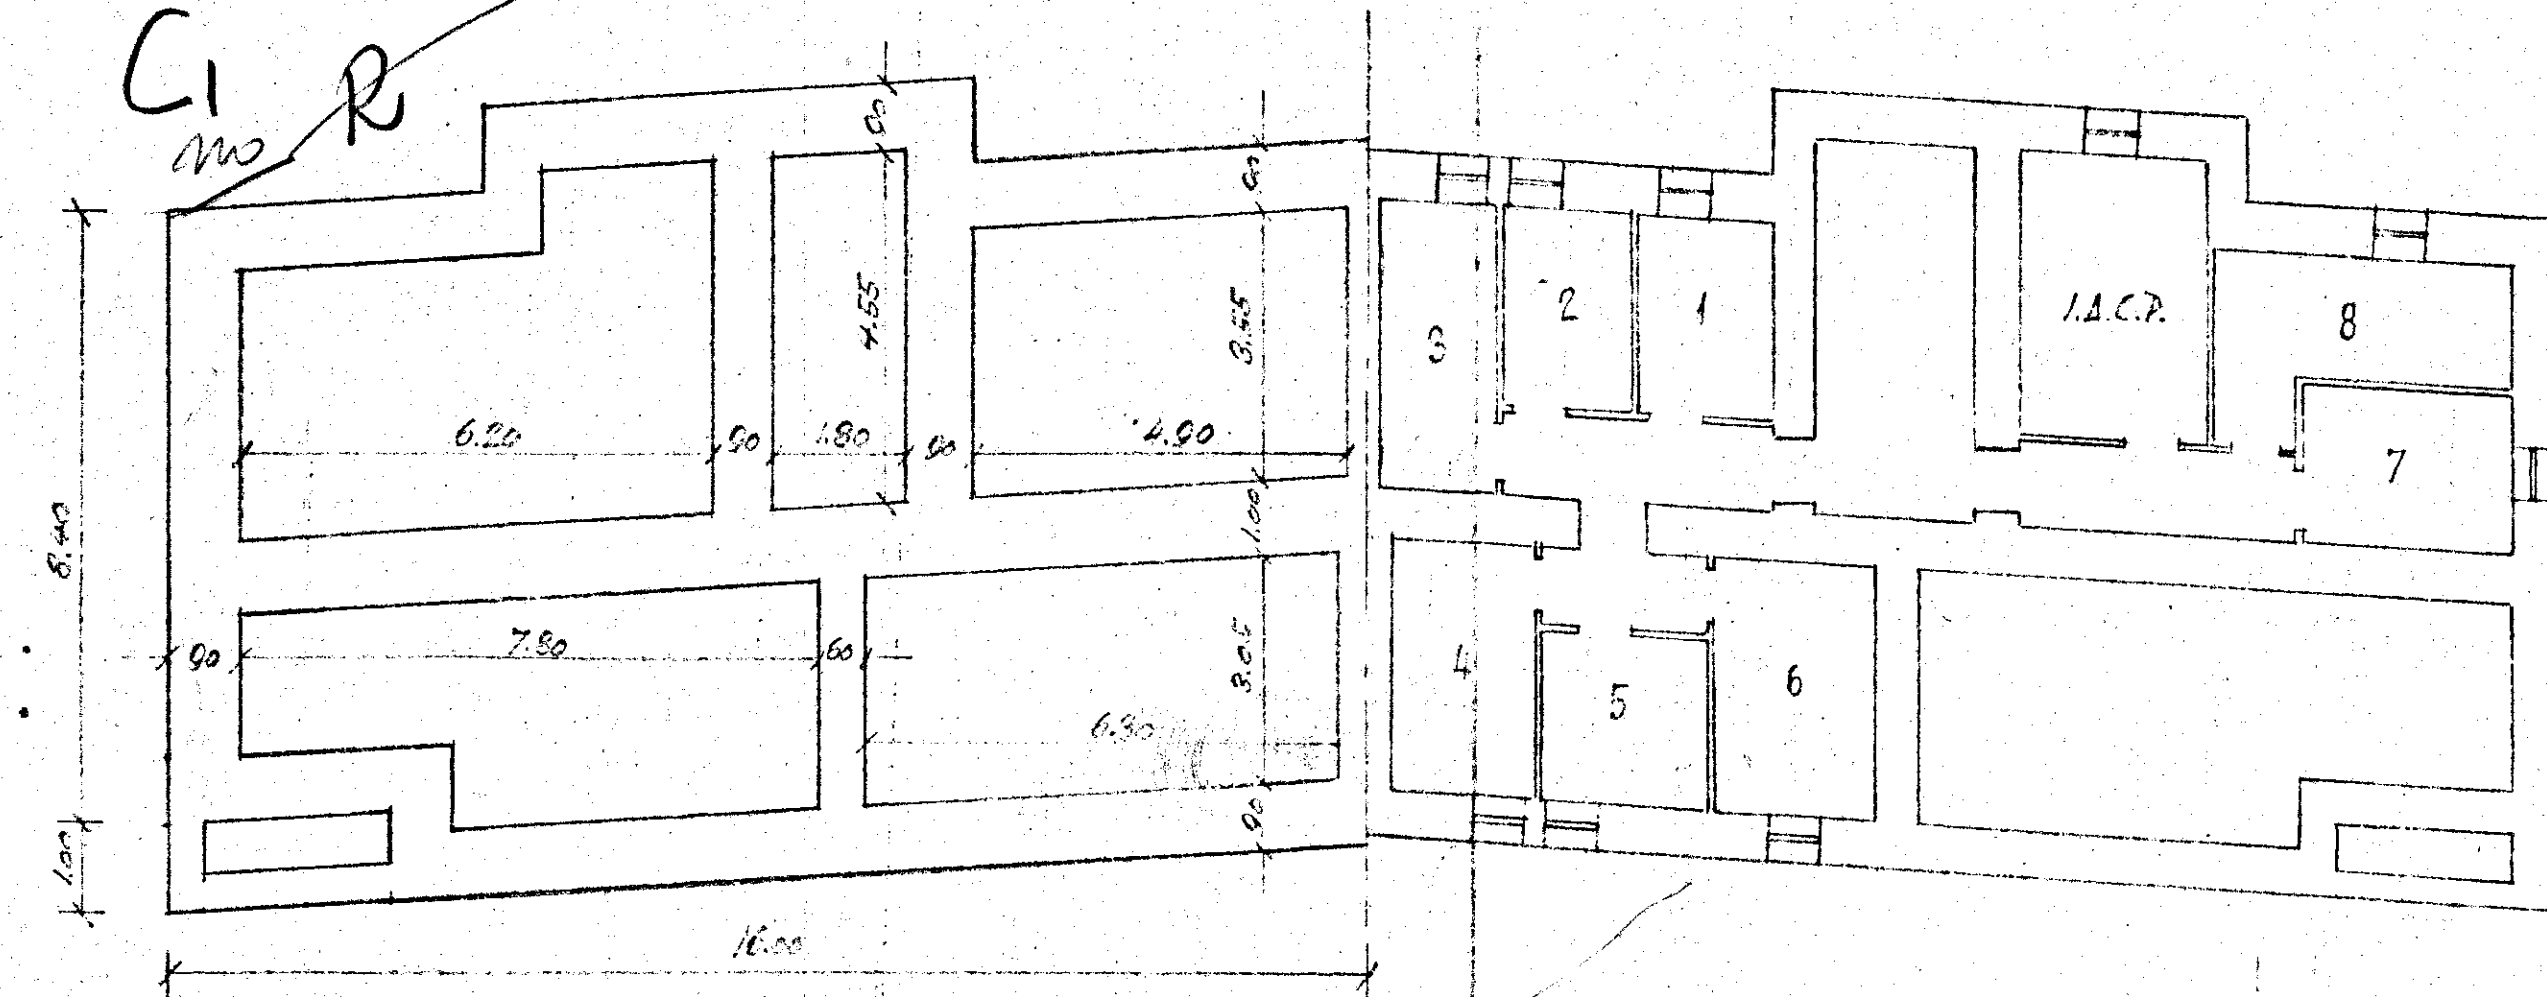


Pianta Piano Tipo

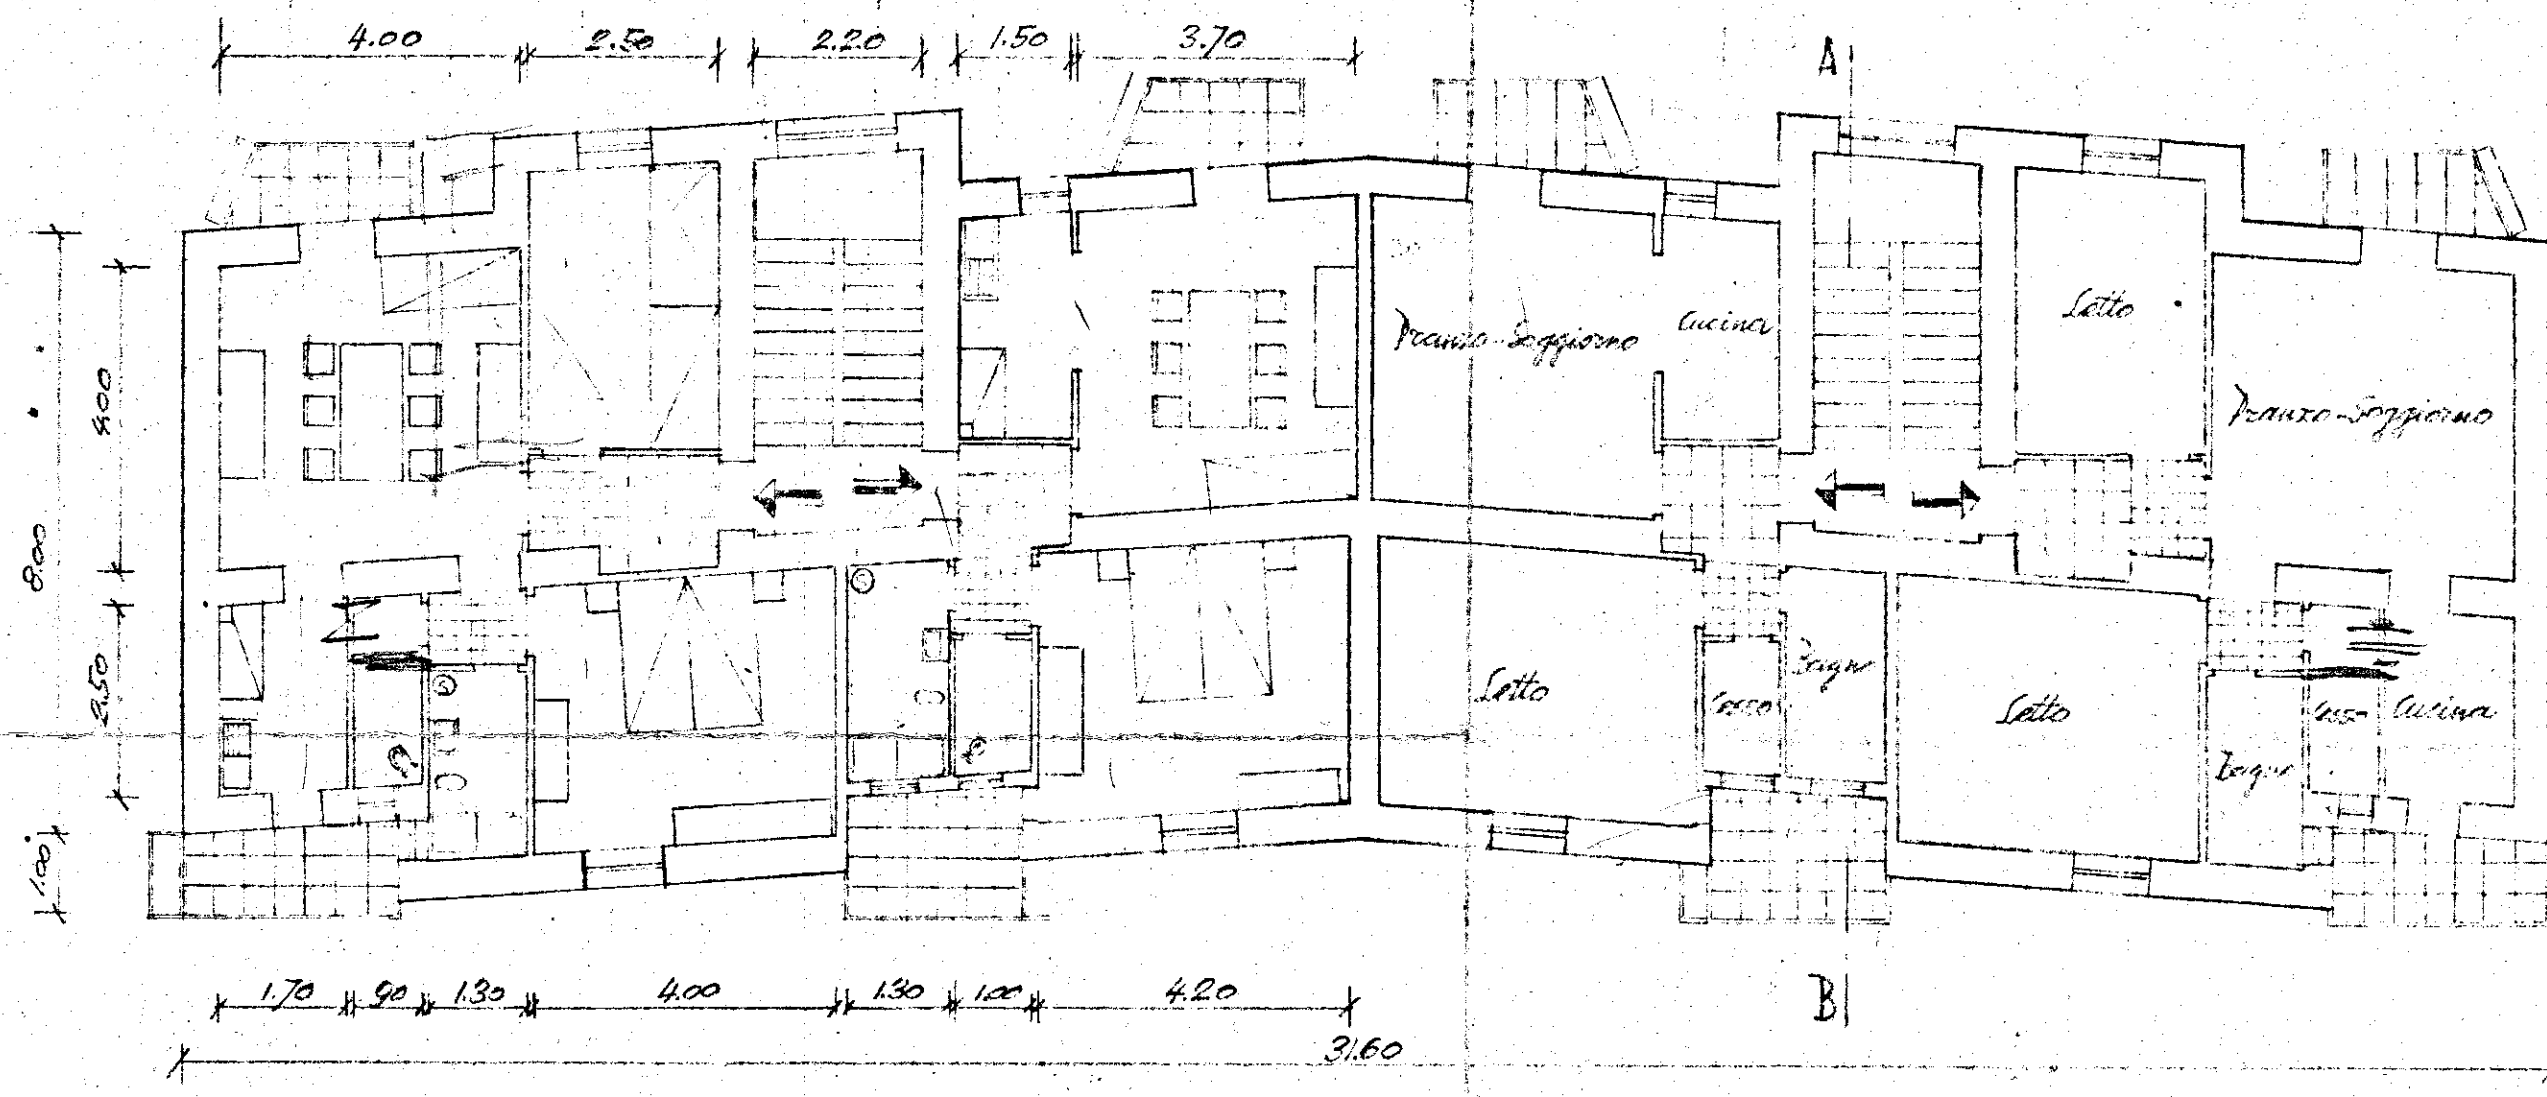


PROGETTO POSTERIORE

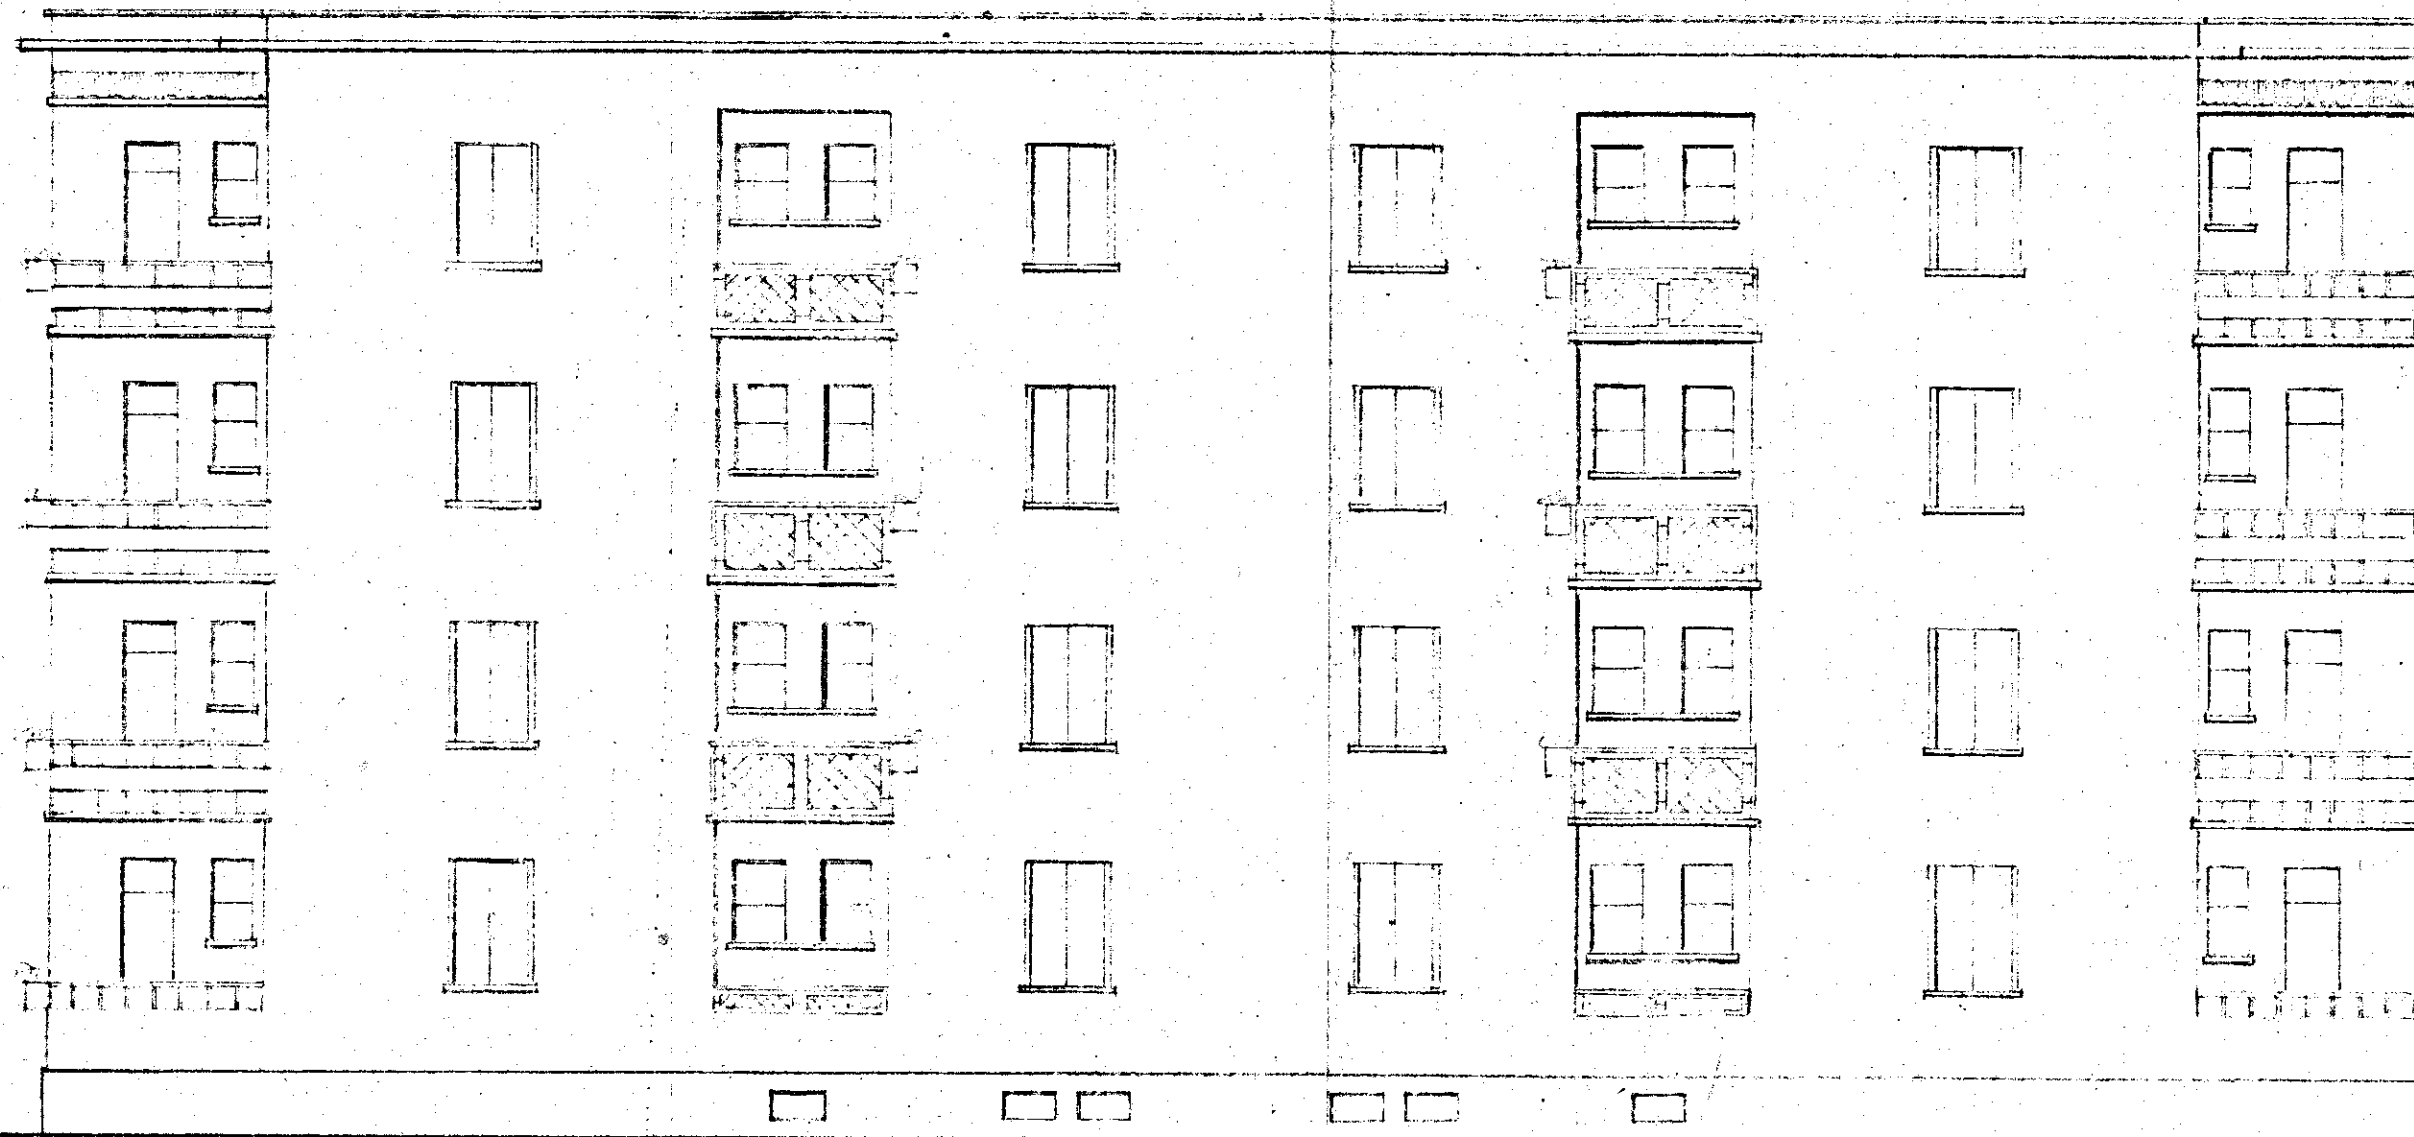

SEZIONE A-B

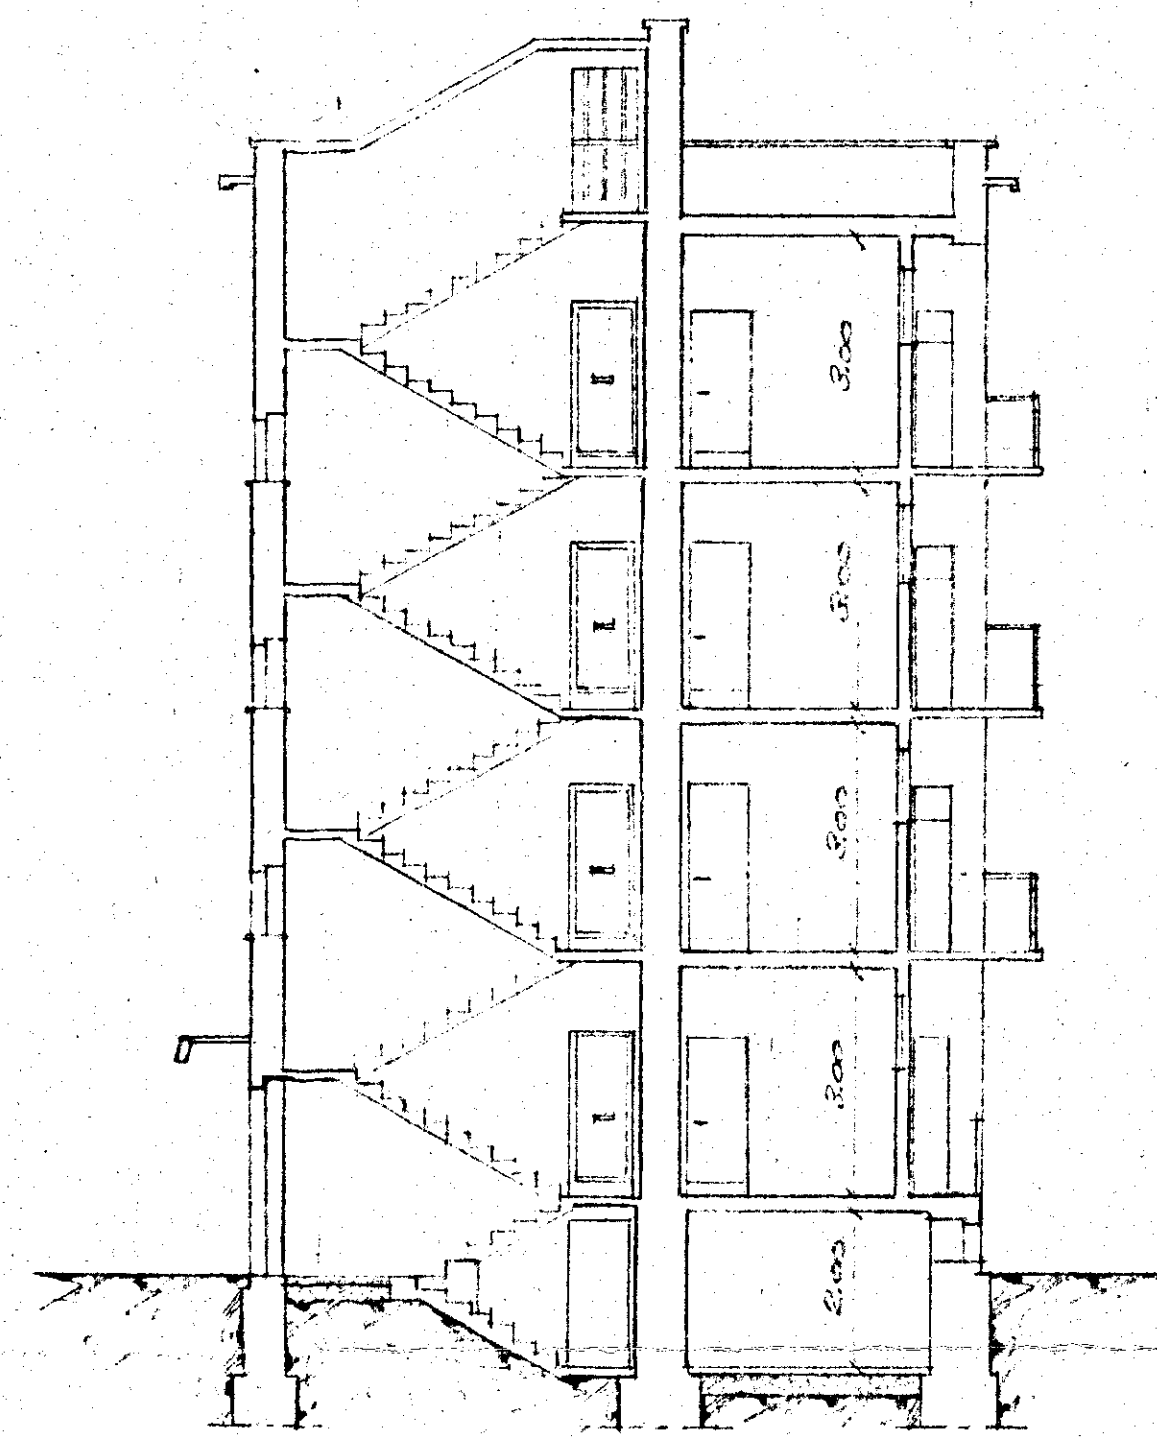

PROGETTO LATO SCALE

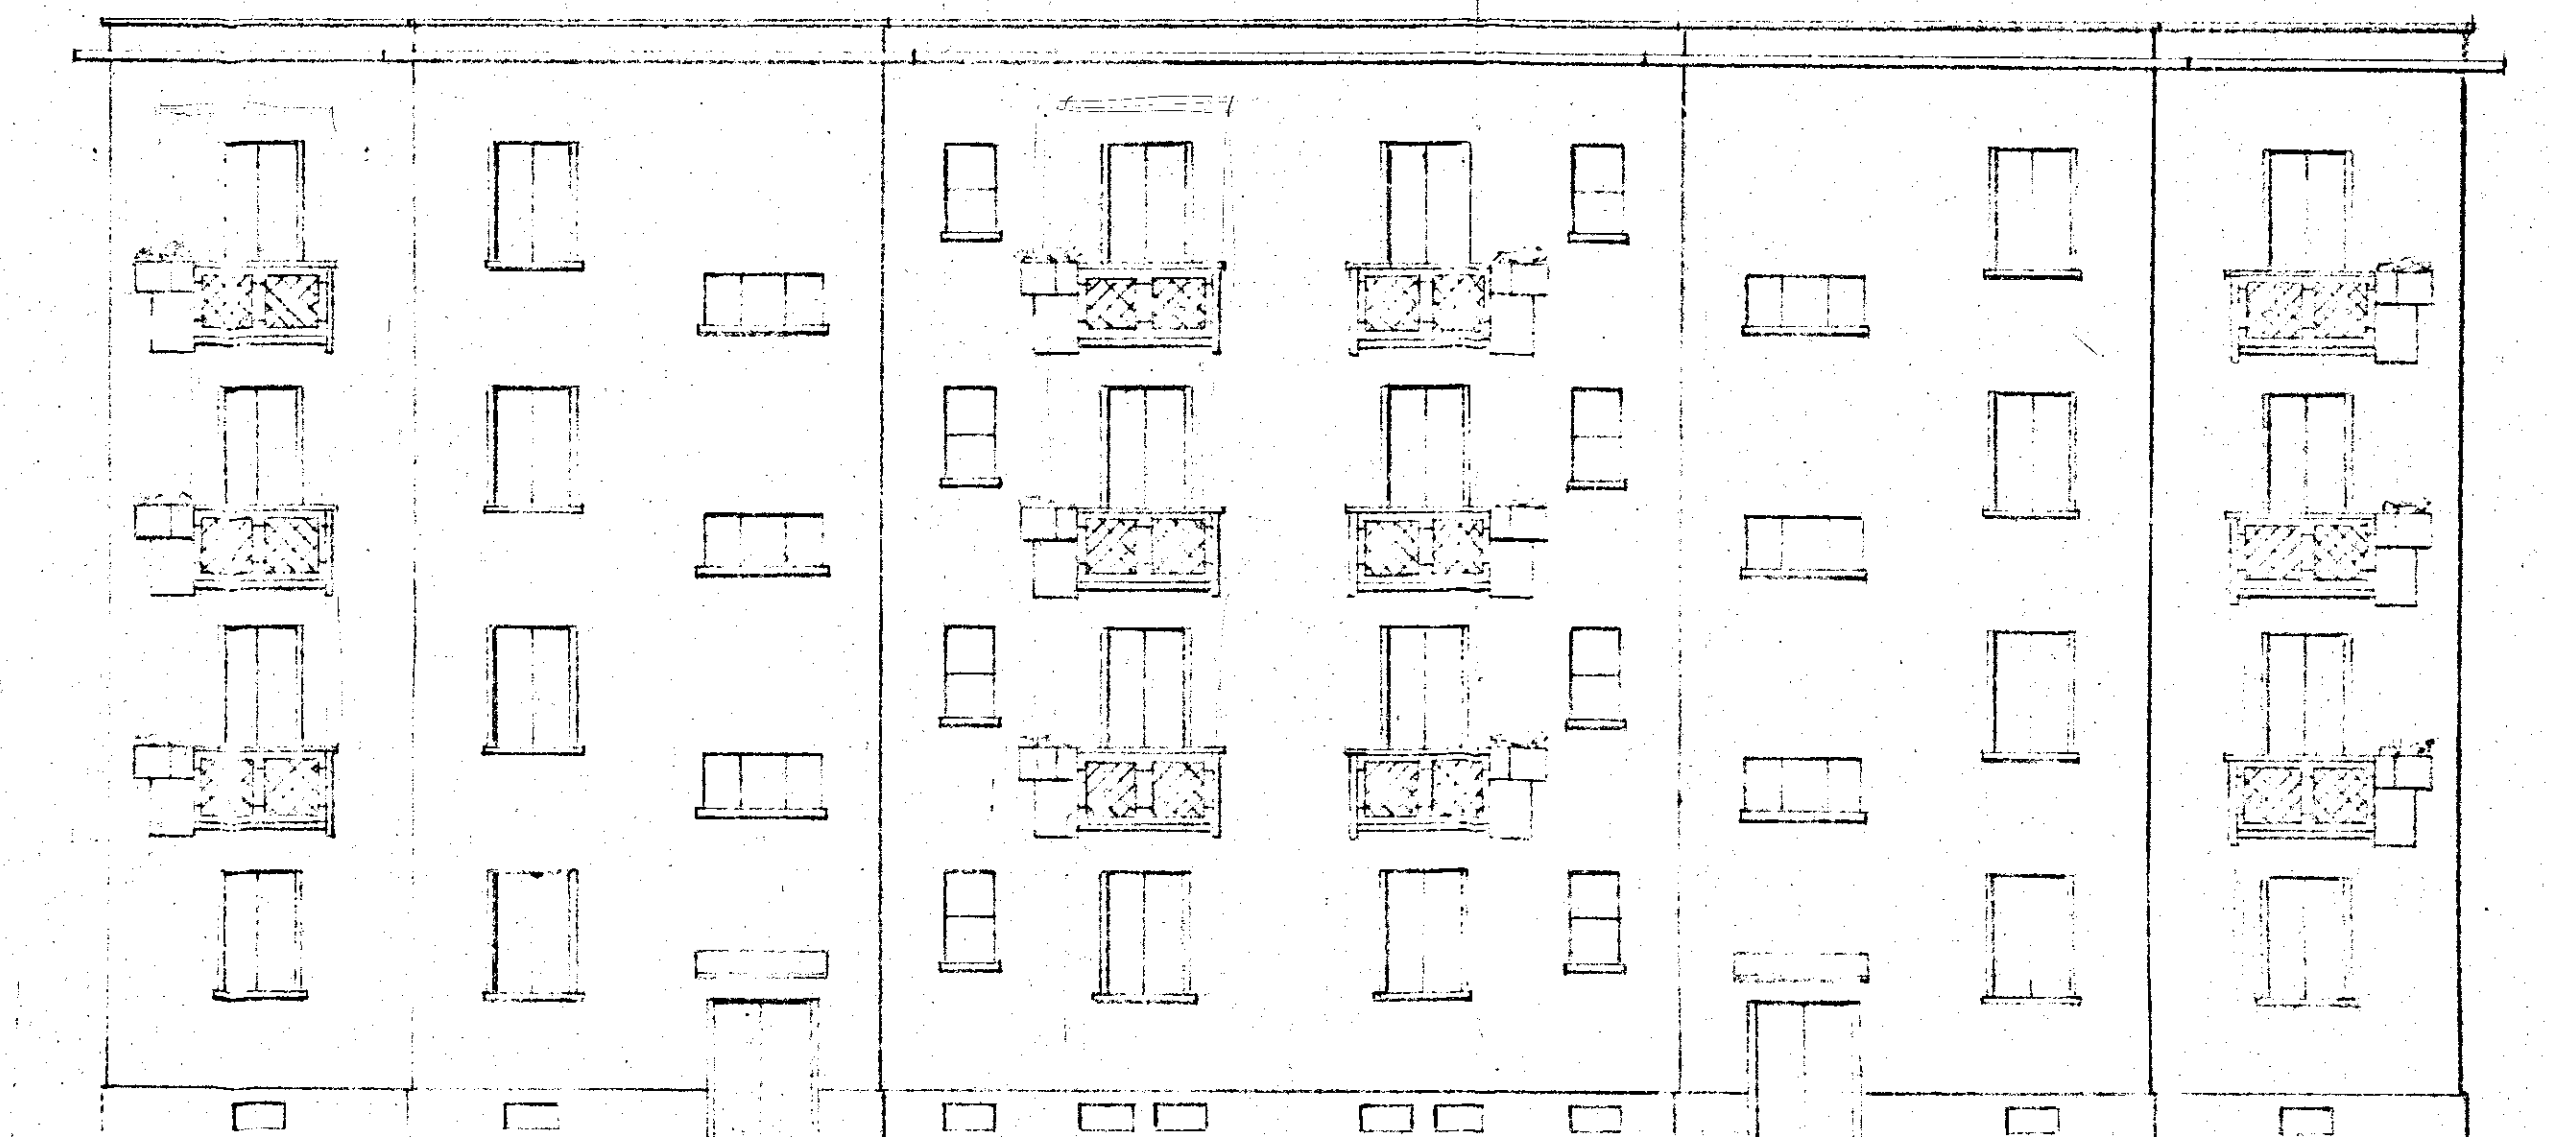

PLANIMETRIA - Scala 1:500

