


ISTITUTO AUTONOMO CASE POPOLARI
PER LA PROVINCIA DI BRINDISI

Costruzione di n. 10 abitazioni per
LAVORATORI AGRICOLI DIPENDENTI



in FASANO

PIANTE

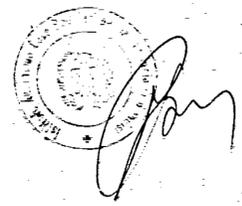


SCALA 1:100



PIANTA FONDAZIONI

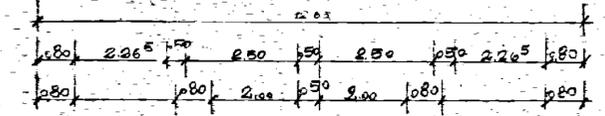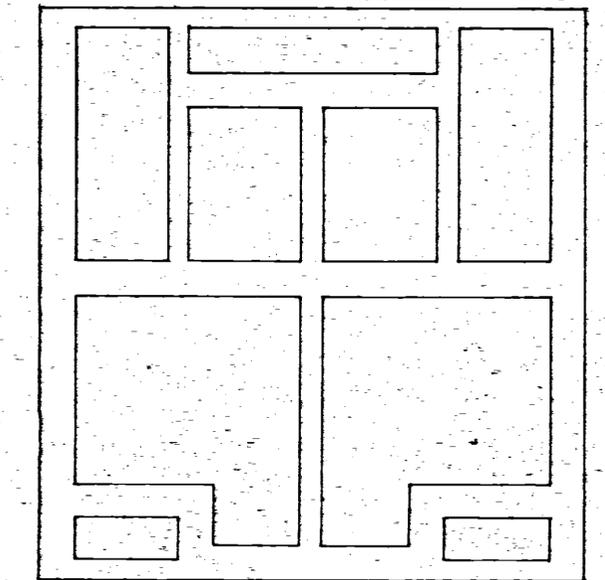

PIANTA PIANO TERRA

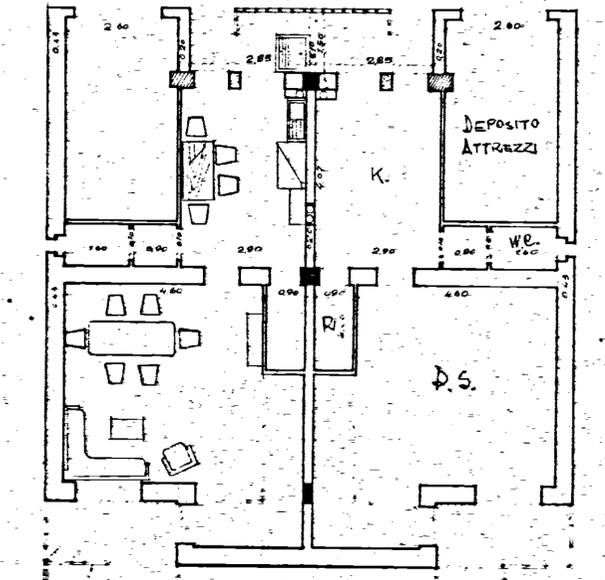

PIANTA PRIMO PIANO

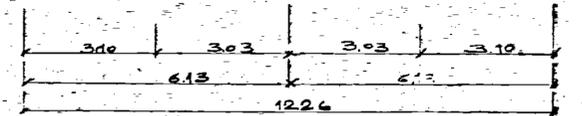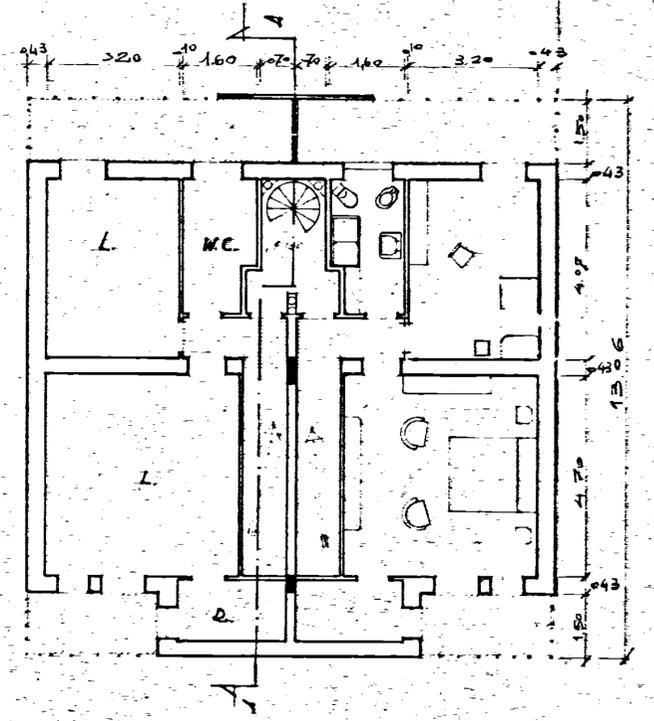

PIANTA TERRAZZA

