


ONE di BRINDISI
cia di BRINDISI
ere N=16706
Unico a Riscatto

PIANTA PIANO PRIMO

Sup. virt. mg. 136,39
" " " 136,39

{ Int. 1-
" 2-
ARE II (CONDOMINIUM)

Scale 1:100

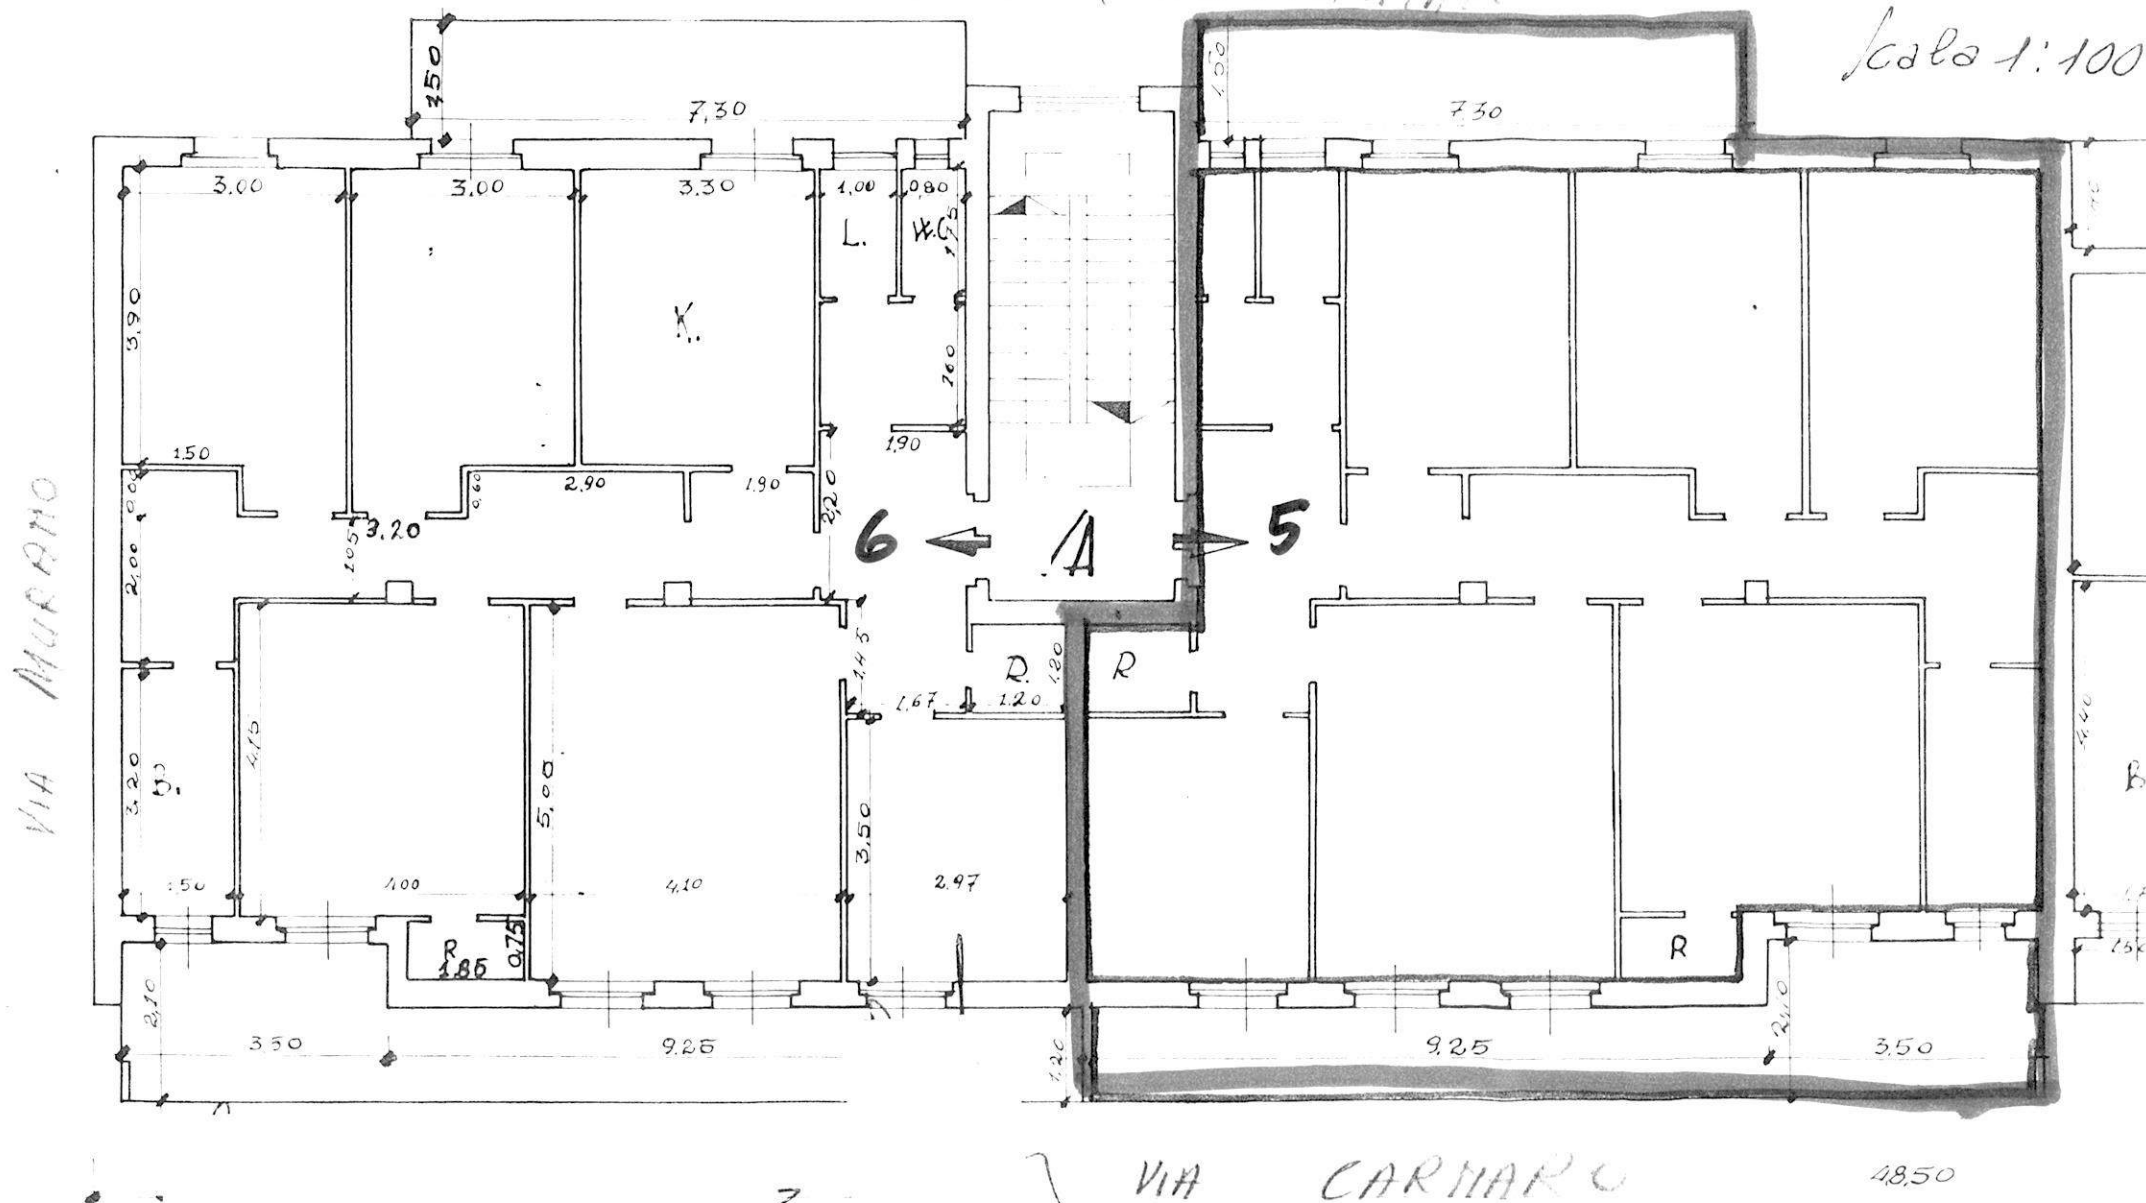

COMUNE di BRINDISI
 UFFICIO di BRINDISI
 Foglio N° 16706
 Unico a Riscatto




PIANTA PIANO PRIMO

A { Int. 1-
 " 2-
 AREA CONDOMINIALE

ALLEGATO A

Sup. virt. mq. 136,39
 " " " 136,39

Scala 1:100

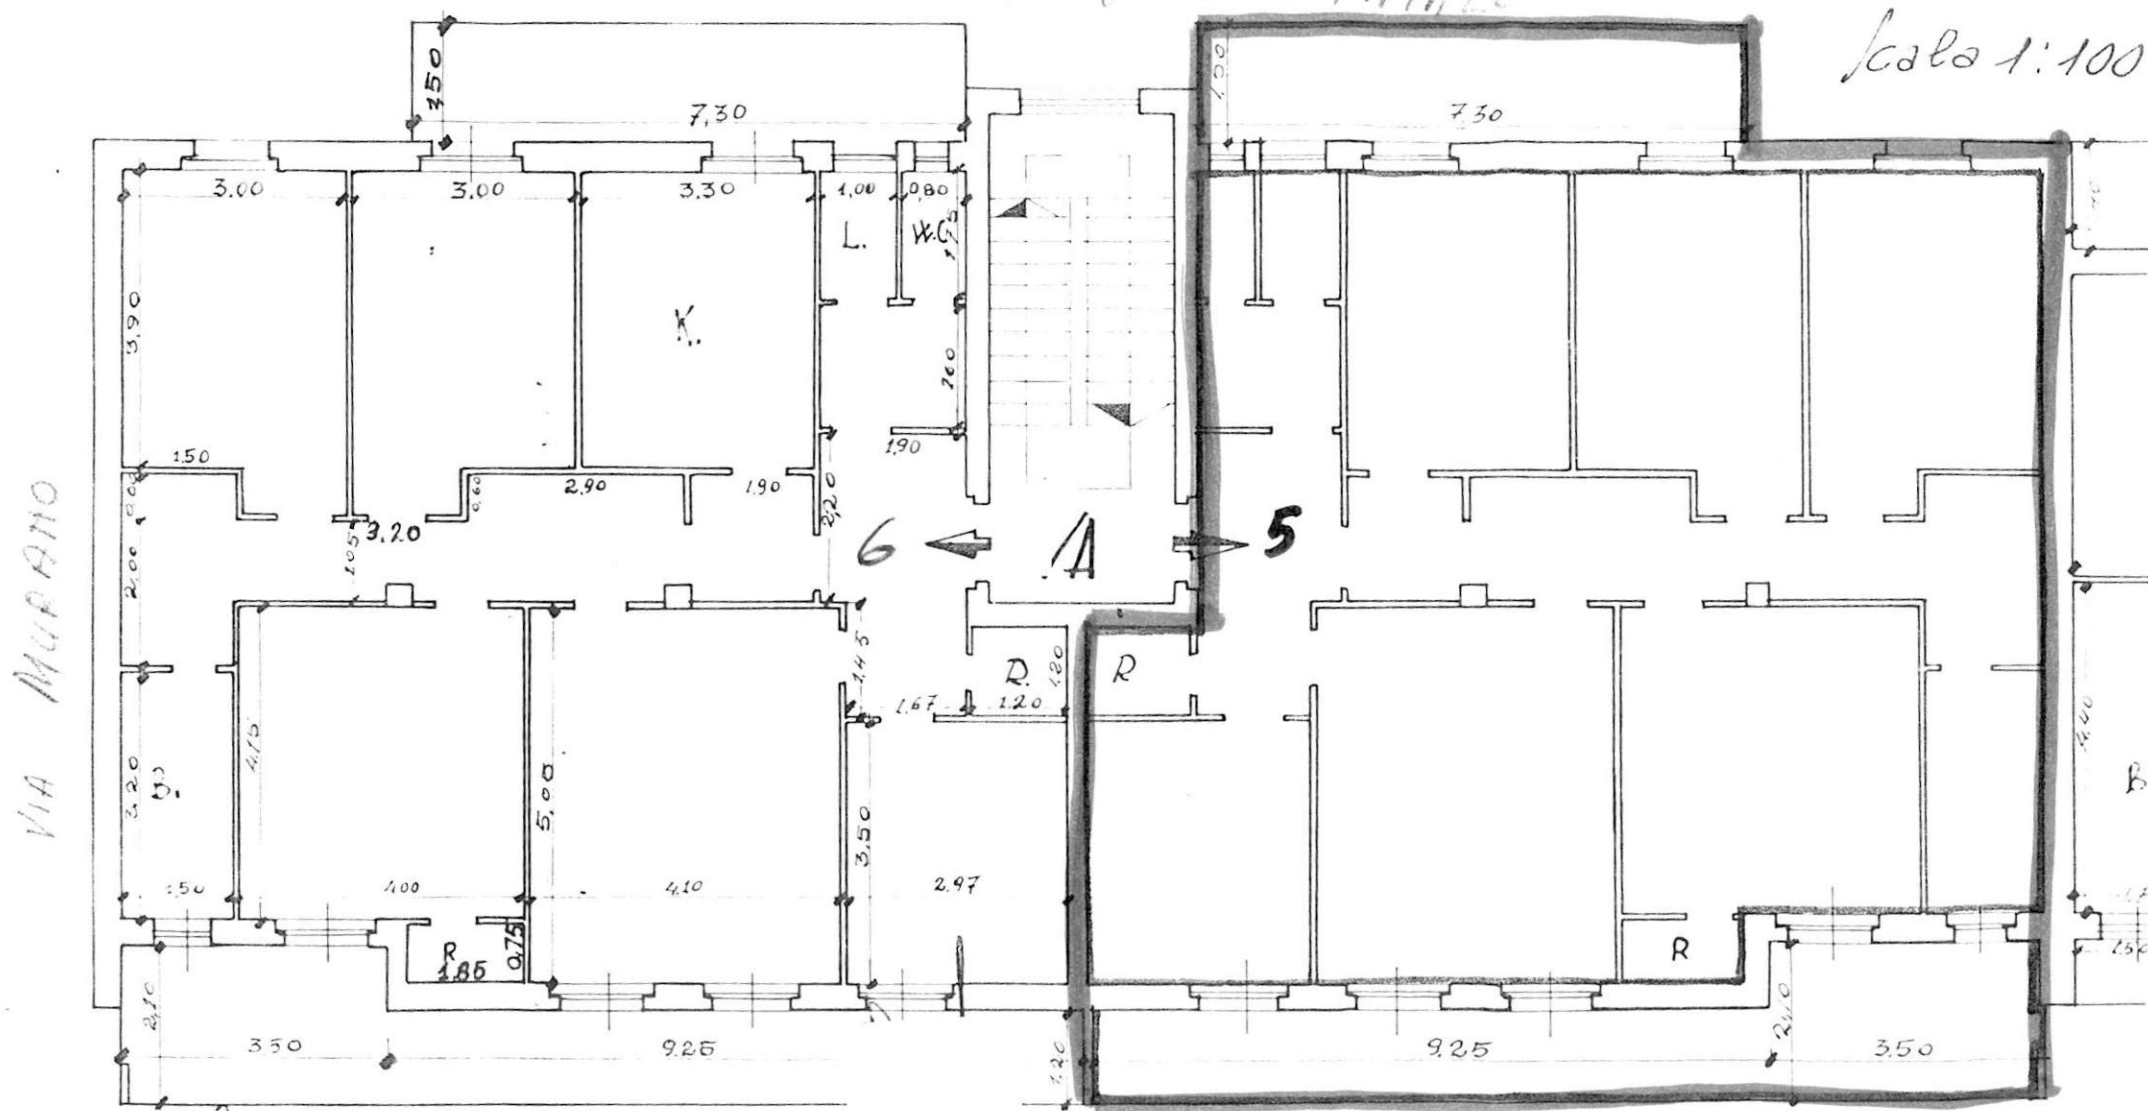

VIA CARNARO

48,50

GESTIONE INA-CASA

(Coop. I I U C A)

FABBRICATO *Unico* del CANTIERE *16706* COMUNE *Brindisi*

PROVINCIA *Brindisi*

Località *Commenda* Via *Carnaro*

N°. civico

DATI CATASTALI: Vecchio Catasto: sez. N°. part.lla

Nuovo Catasto Foglio *5*

N°. part.lla *101/b-102/b-978*

Estremi dell'acquisizione dell'area: Atto del Notaio


del

Repertorio N°. Registrato a il al N°. del volume N°.


Trascritto a al N°. del Registro gen. e al N°. del Registro particolare.

Riferimenti alla planimetria generale del complesso

DISCATTO

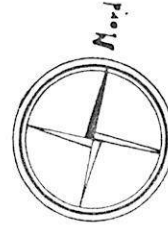

ALLEGATO C

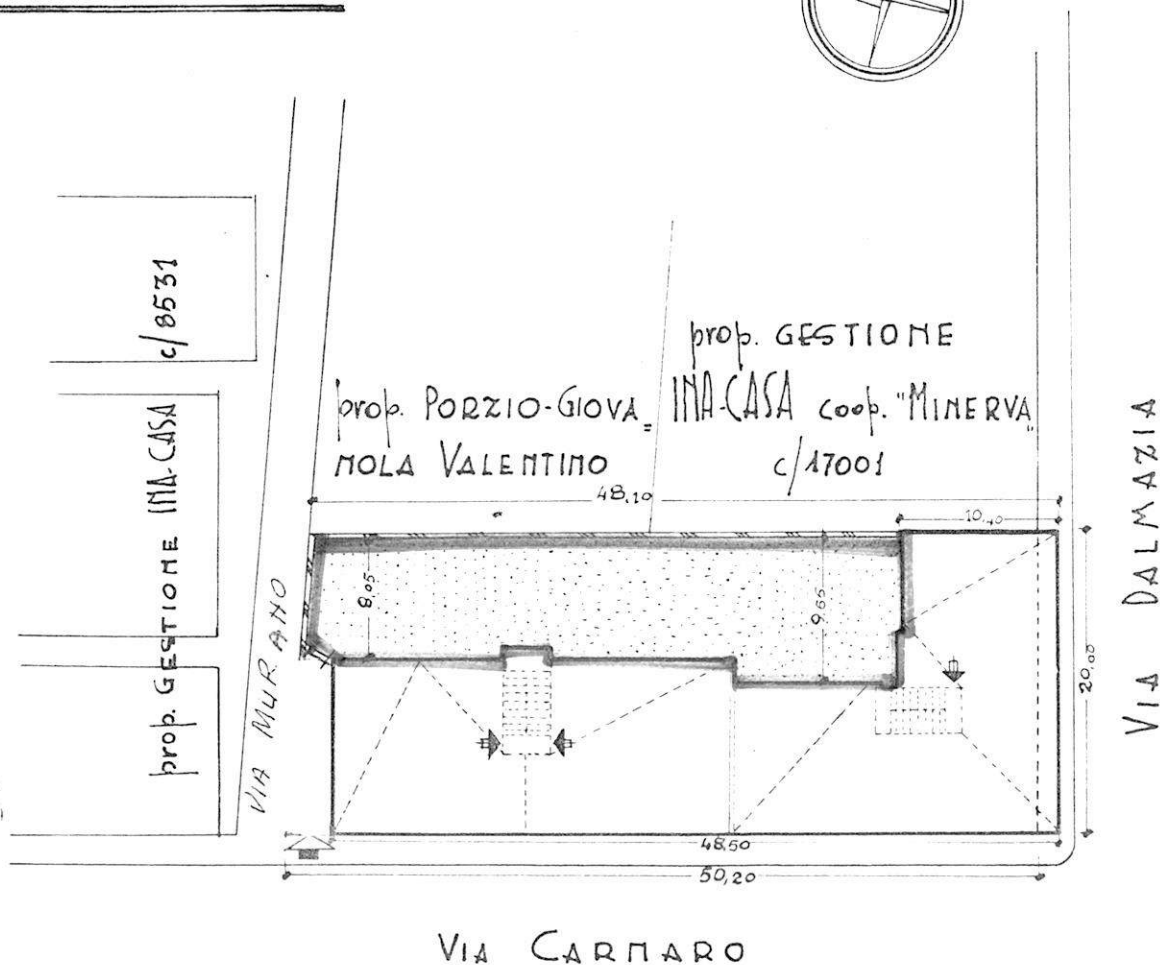

VIA CARNARO

Data della compilazione *Giugno* 1961

Scala 1: 500


COMUNE di BRINDISI
Provincia di BRINDISI
Cantiere N° 16706
Fabbricato Unico a Riscatto



PIANO TERRA

Scala 1:100

ALLEGATO B

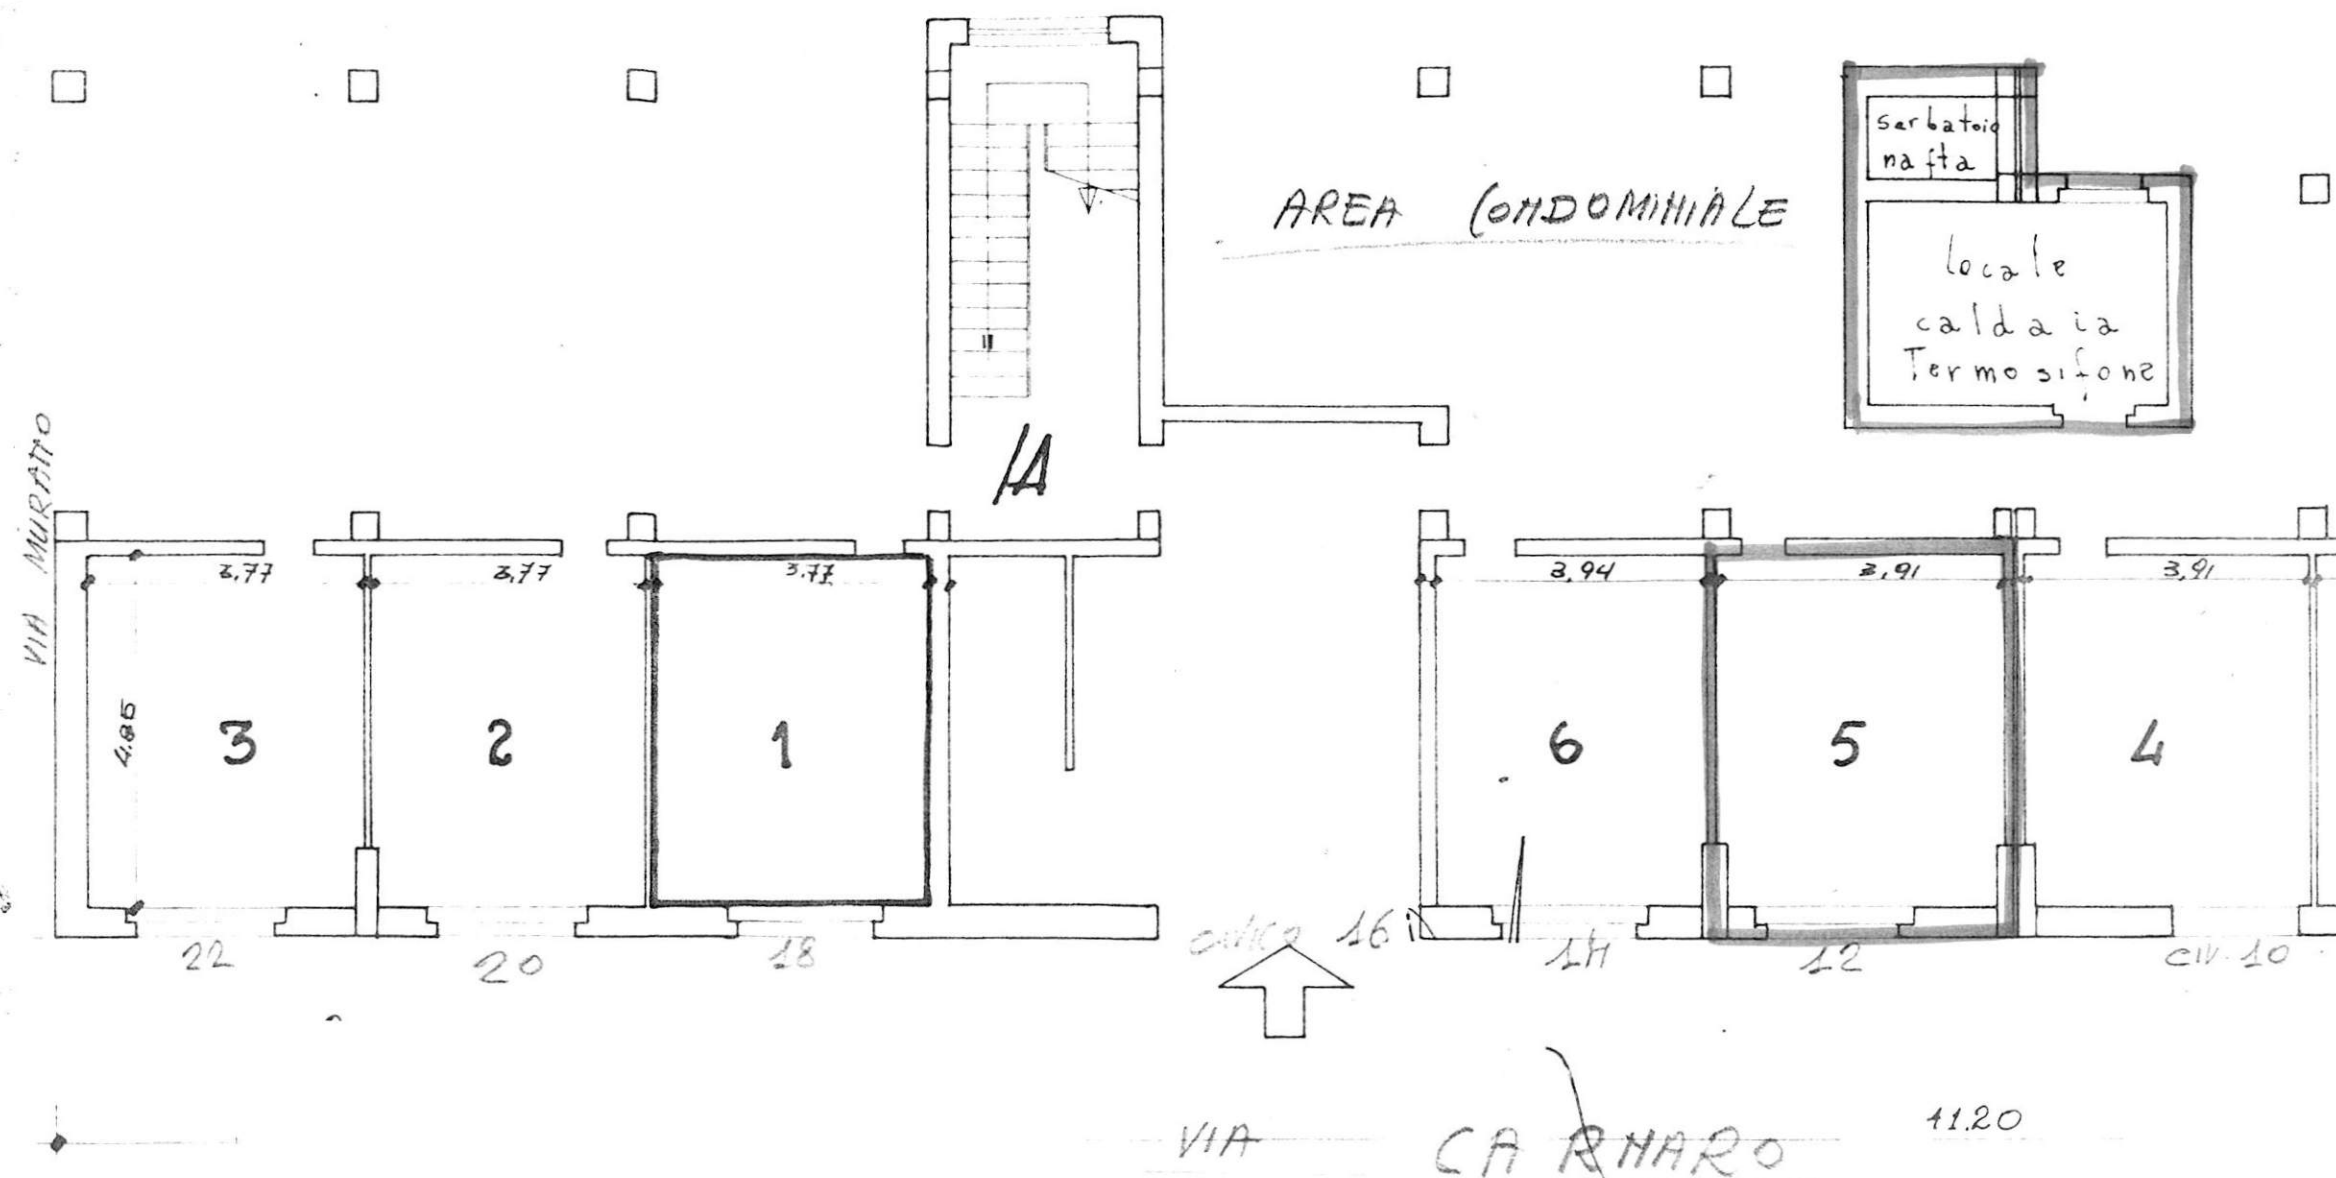

ISTITUTO AUTONOMO PER LE CASE POPOLARI
DELLA PROVINCIA DI BRINDISI

-----00000-----

INQUILINO CAFORIO SPARTACO nato a il
l'appartamento del ^{CANTIERE} ~~1606~~ ¹⁶⁰⁶ ~~1606~~ ¹⁶⁰⁶ alla via CARNARO Scala 4
int. 5 vari utili 5 vari ^{CATASTALI} ~~regali~~ 9 riportato in
Catasto Edilizio Urbano alla partita N. 1904 del Comune di BR

Foglio 54 particella 1501 sub. 17 Rendita 7582
categoria A/3 classe 2a

CONFINANTI APPARTAMENTO

NORD Are. Cautobus
EST Are. Cautobus int. 6 scala 3
SUD Are. Cautobus
OVEST Are. Cautobus int. 6 scala 3

CONFINANTI Box Box 54 int. 1501 sub 5 cat. C6 el. 3a
SCALINATO 9.1 2.0 46.50 mis. 19

NORD Are. Cautobus
EST Box n° 4
SUD Are. Cautobus
OVEST Box n° 6

PARTI ES
AREE COMUNI Are. Cautobus Are. Cautobus
AREE INDIVIDUALI Are. Cautobus Are. Cautobus



[Handwritten signature]

[Handwritten signature]

30 GEN. 1979