

IL COORDINATORE
DEI SERVIZI DI COSTRUZIONI
(Dott. Arch. Pietro ORESTA)

IL COORDINATORE GENERALE
(Dott. Ing. Antonio LONGO)



IL PRESIDENTE
(Dott. Pietro M. ANNO)

istituto autonomo case popolari
— brindisi —

LEGGE 11/3/88 n. 67 ART. 22
6° BIENNIO 88/89 2° TRANCHE
PROGRAMMA INTERVENTO 012-143-1
CODICE n. 74-012-0067-6-143-1

PROGETTO PER LA COSTRUZIONE DI ALLOGGI POPOLARI IN OSTUNI
CONTRADA "FOLLIFUOCHI" LOTTO (3) E "MARANGI" LOTTO (25)
ALLOGGI n. 20 n. 10 da 65 mq. n. 10 da 85 mq.


LOTTO (25) n. 5 da 65 mq. n. 5 da 85 mq.

PIANTE


4

ufficio progettazione
I. A. C. P.
Brindisi
1993


scala 1:100

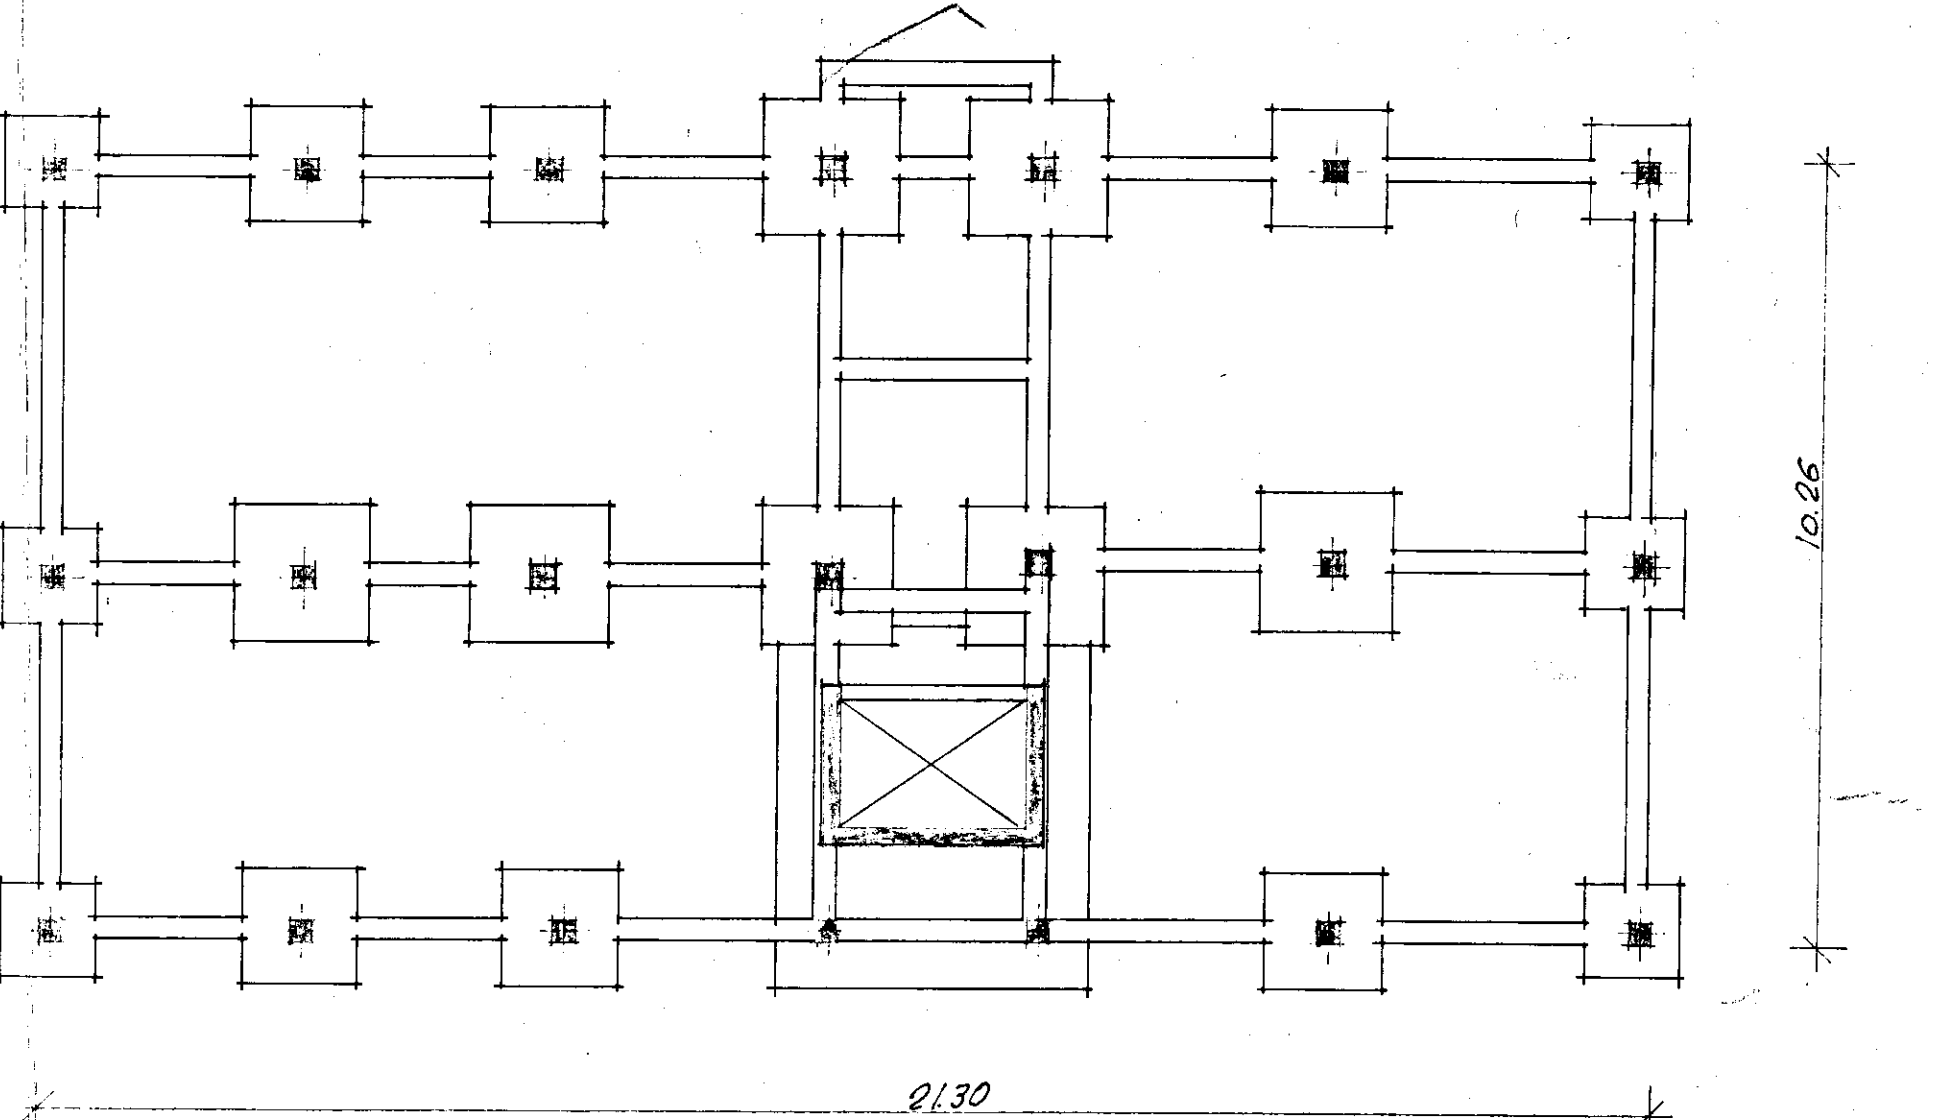


PIANTA DELLE FONDAZIONI

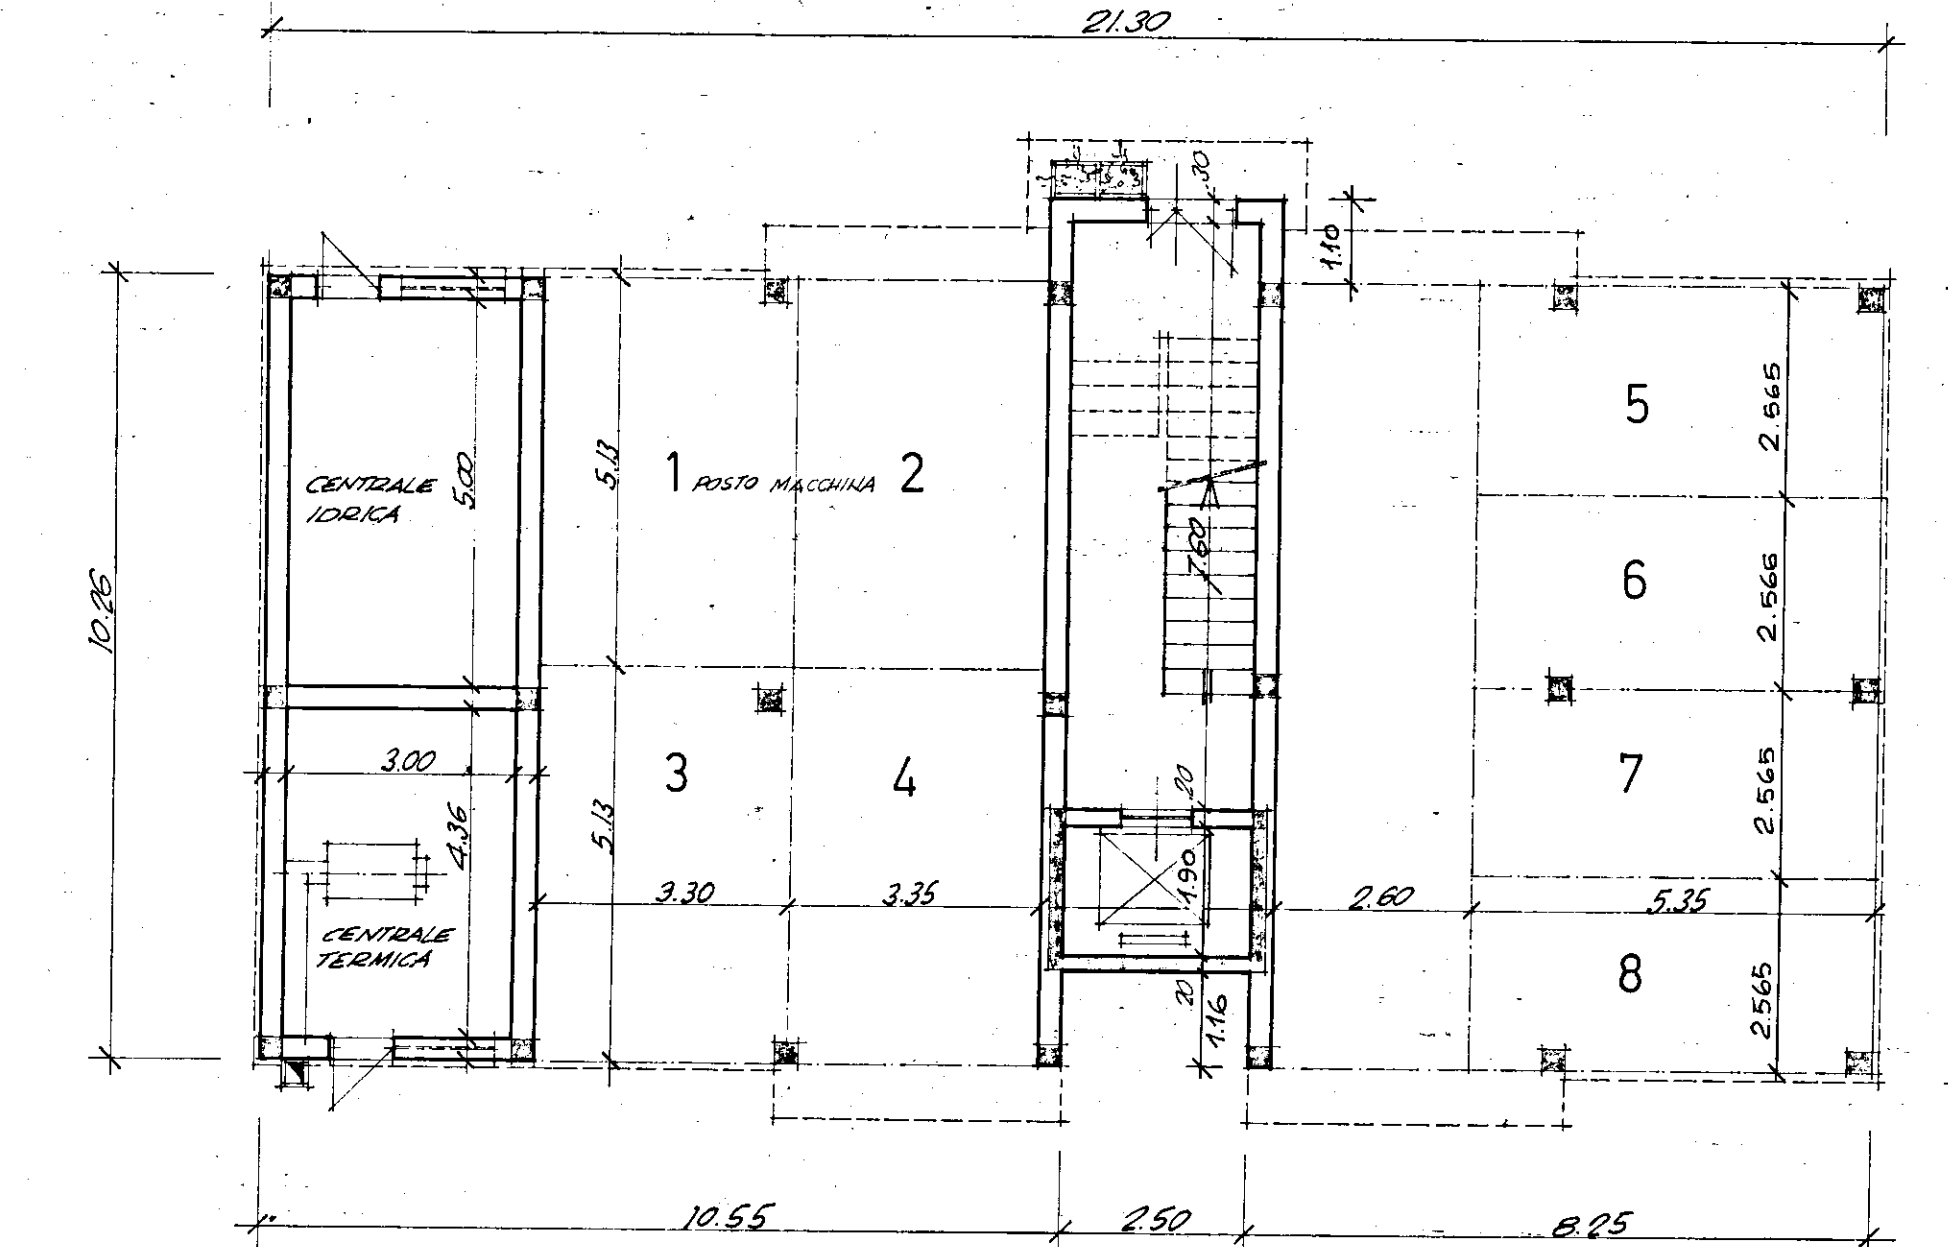


PIANTA PIANO TERRA

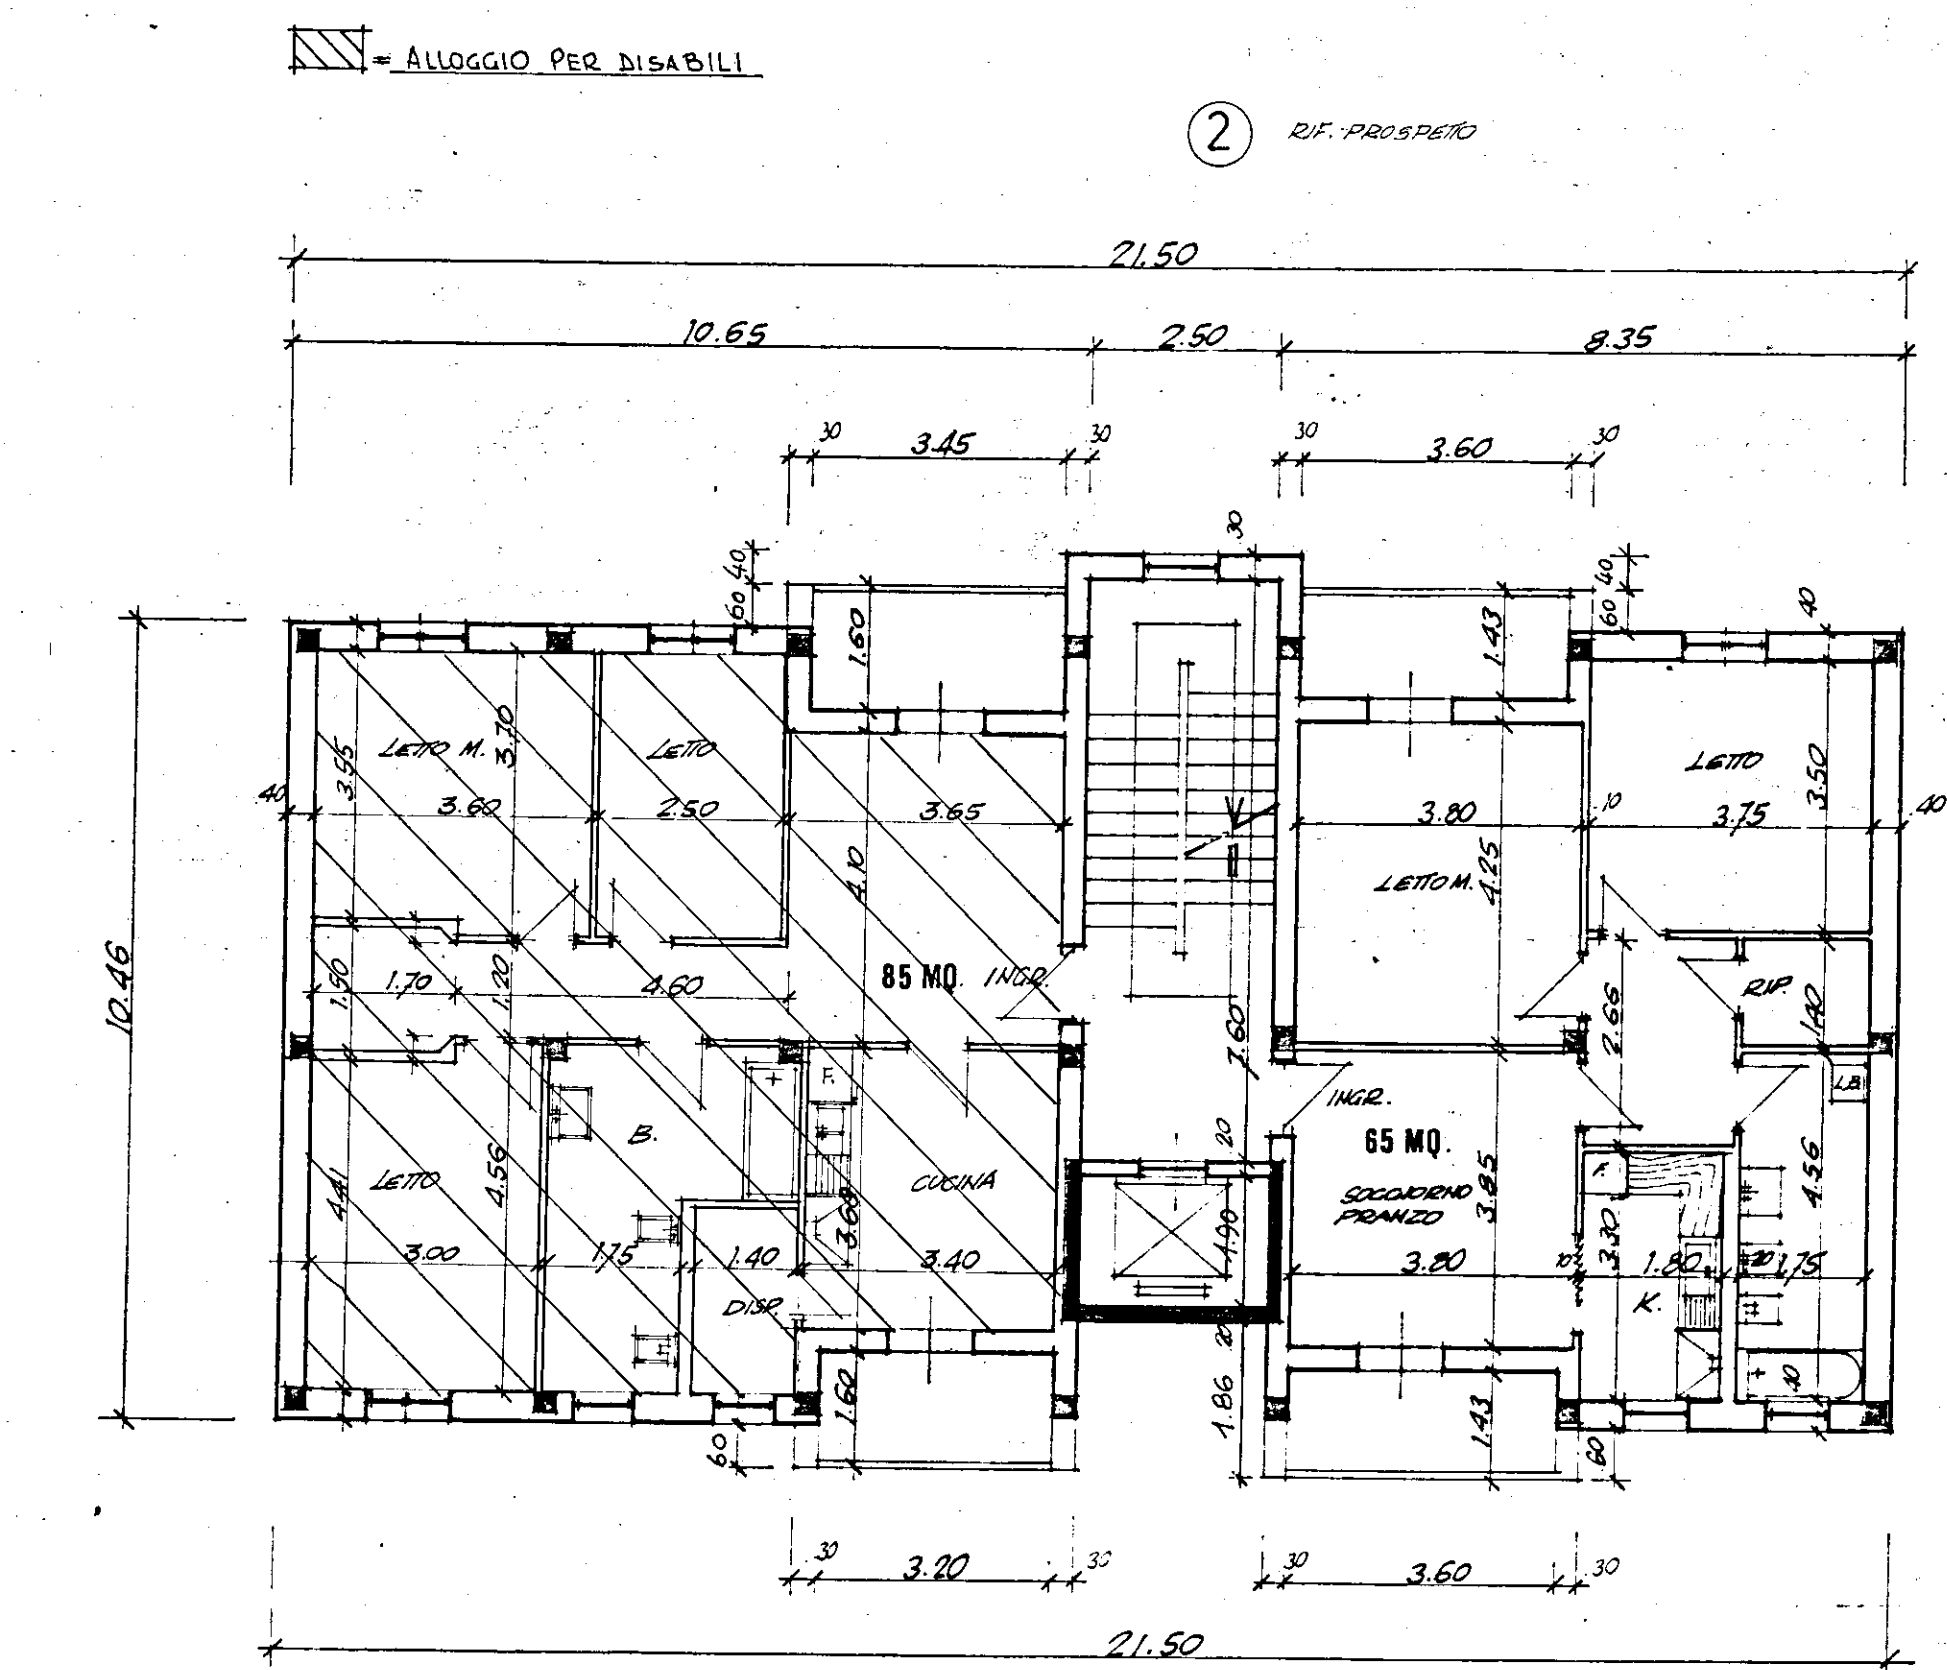

PIANTA PIANO PRIMO

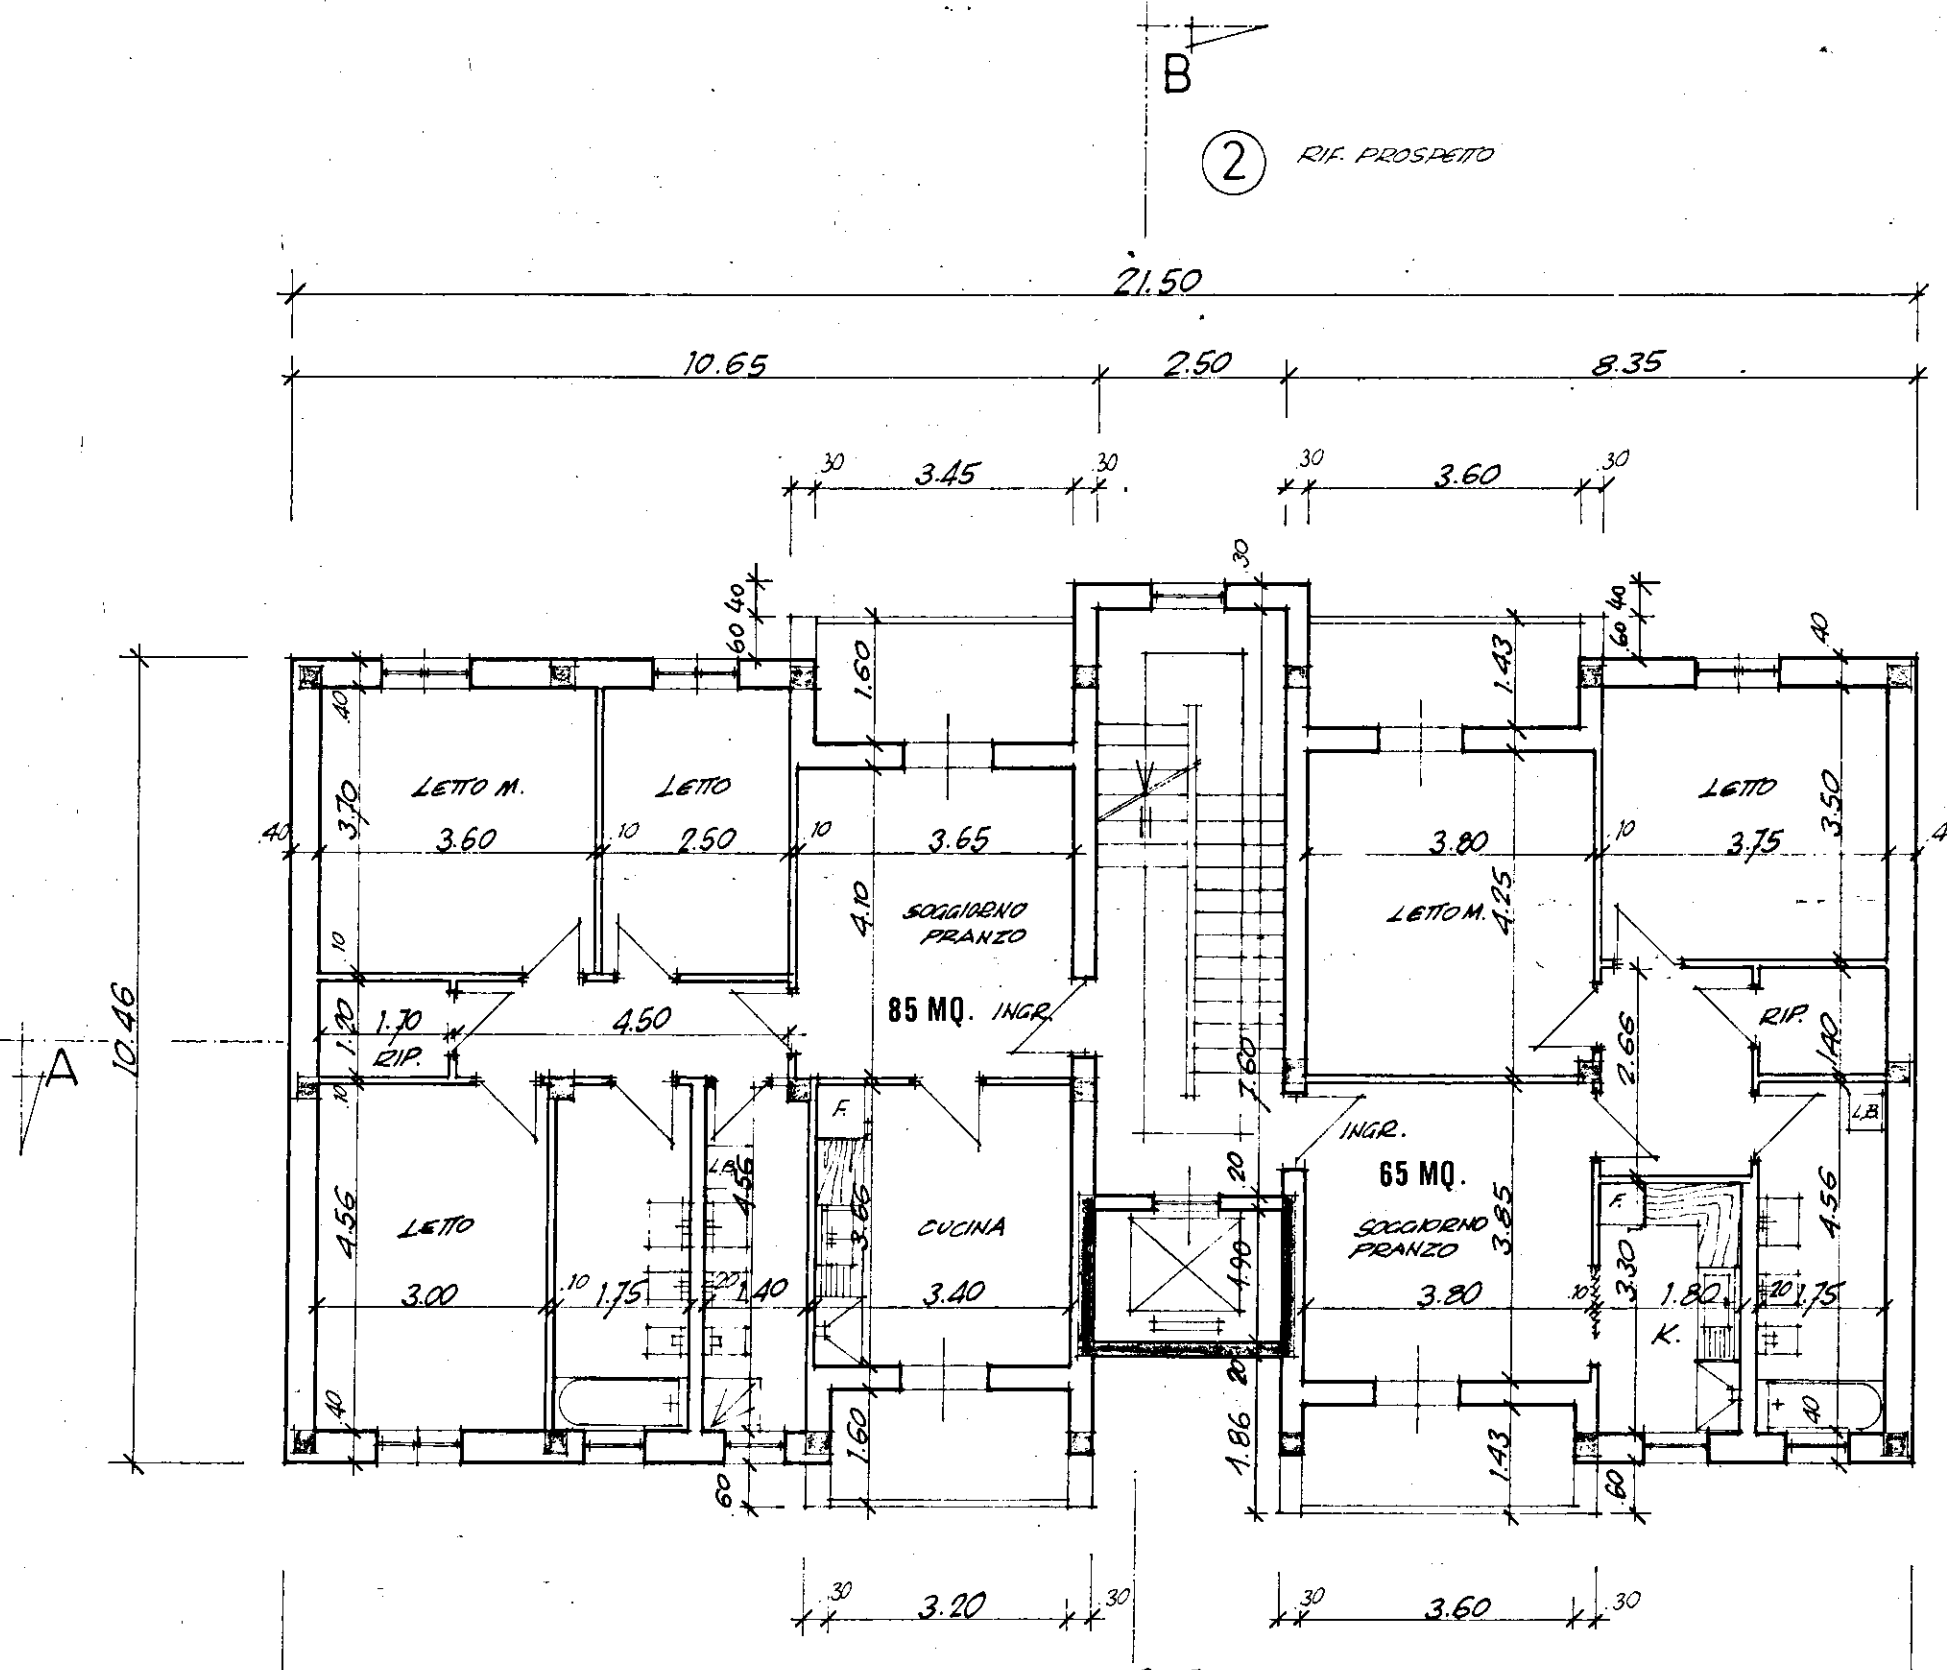

PIANTA PIANO TIPO 2°-3°-4°-5°

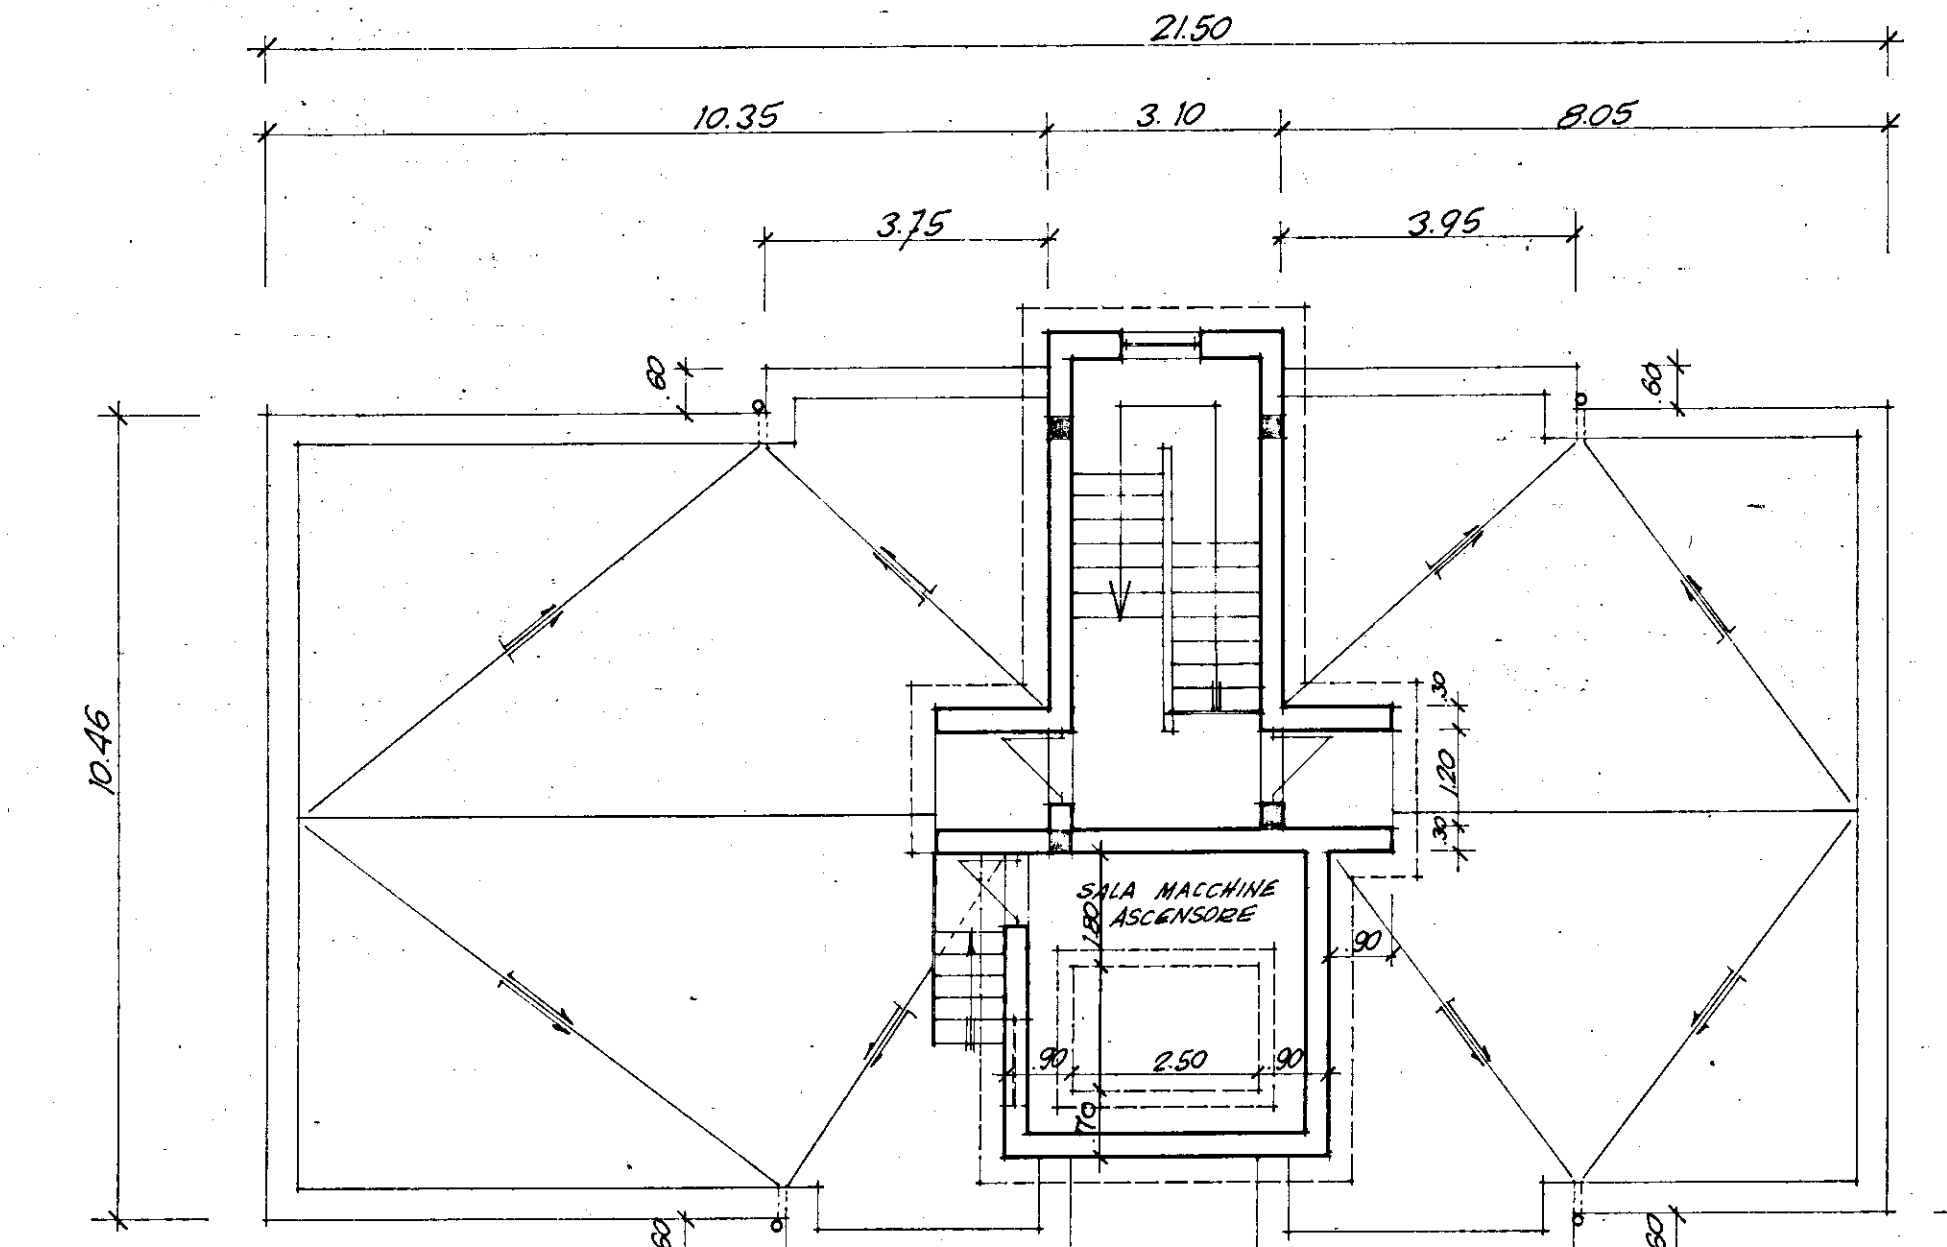

PIANTA DI COPERTURA