

istituto autonomo case popolari

— brindisi —

legge 5-8-1976 n. 457 IV° biennio 1984/85
programma intervento n. 001-117-1
codice 4-18-74 001/01

progetto per la costruzione di alloggi
popolari in BRINDISI (RIONE BOZZANO)
LOTTO -F- (SCALE O-P-Q)
LOTTO -G- (SCALE R-S)

alloggi n. 48 da mq. 95

SISTEMAZIONI ESTERNE
IMPIANTO ELETTRICO

tax.

4ab

ufficio
progettazione
i. a. c. p.
brindisi

scala 1:500

LEGENDA



CONTATORE



LINEA ALIMENTAZIONE




POZZETTO DI DERIVAZIONE



CASSETTA



CORPO ILLUMINANTE 125 W. b. f.

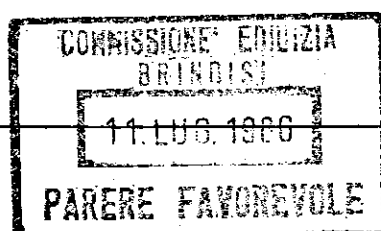


IL SINDACO

(Enrico Orsini)










Visto il verbale della C.E.C.
L'ARCHITETTO CAPO
(Dr. Arch. Sergio Attalini)

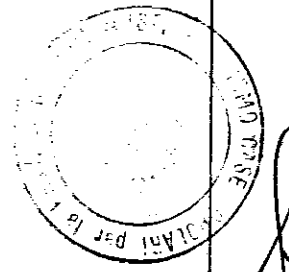

AMMINISTRATORE
Ing. Ermanno E.

Ing. Ermanno E.

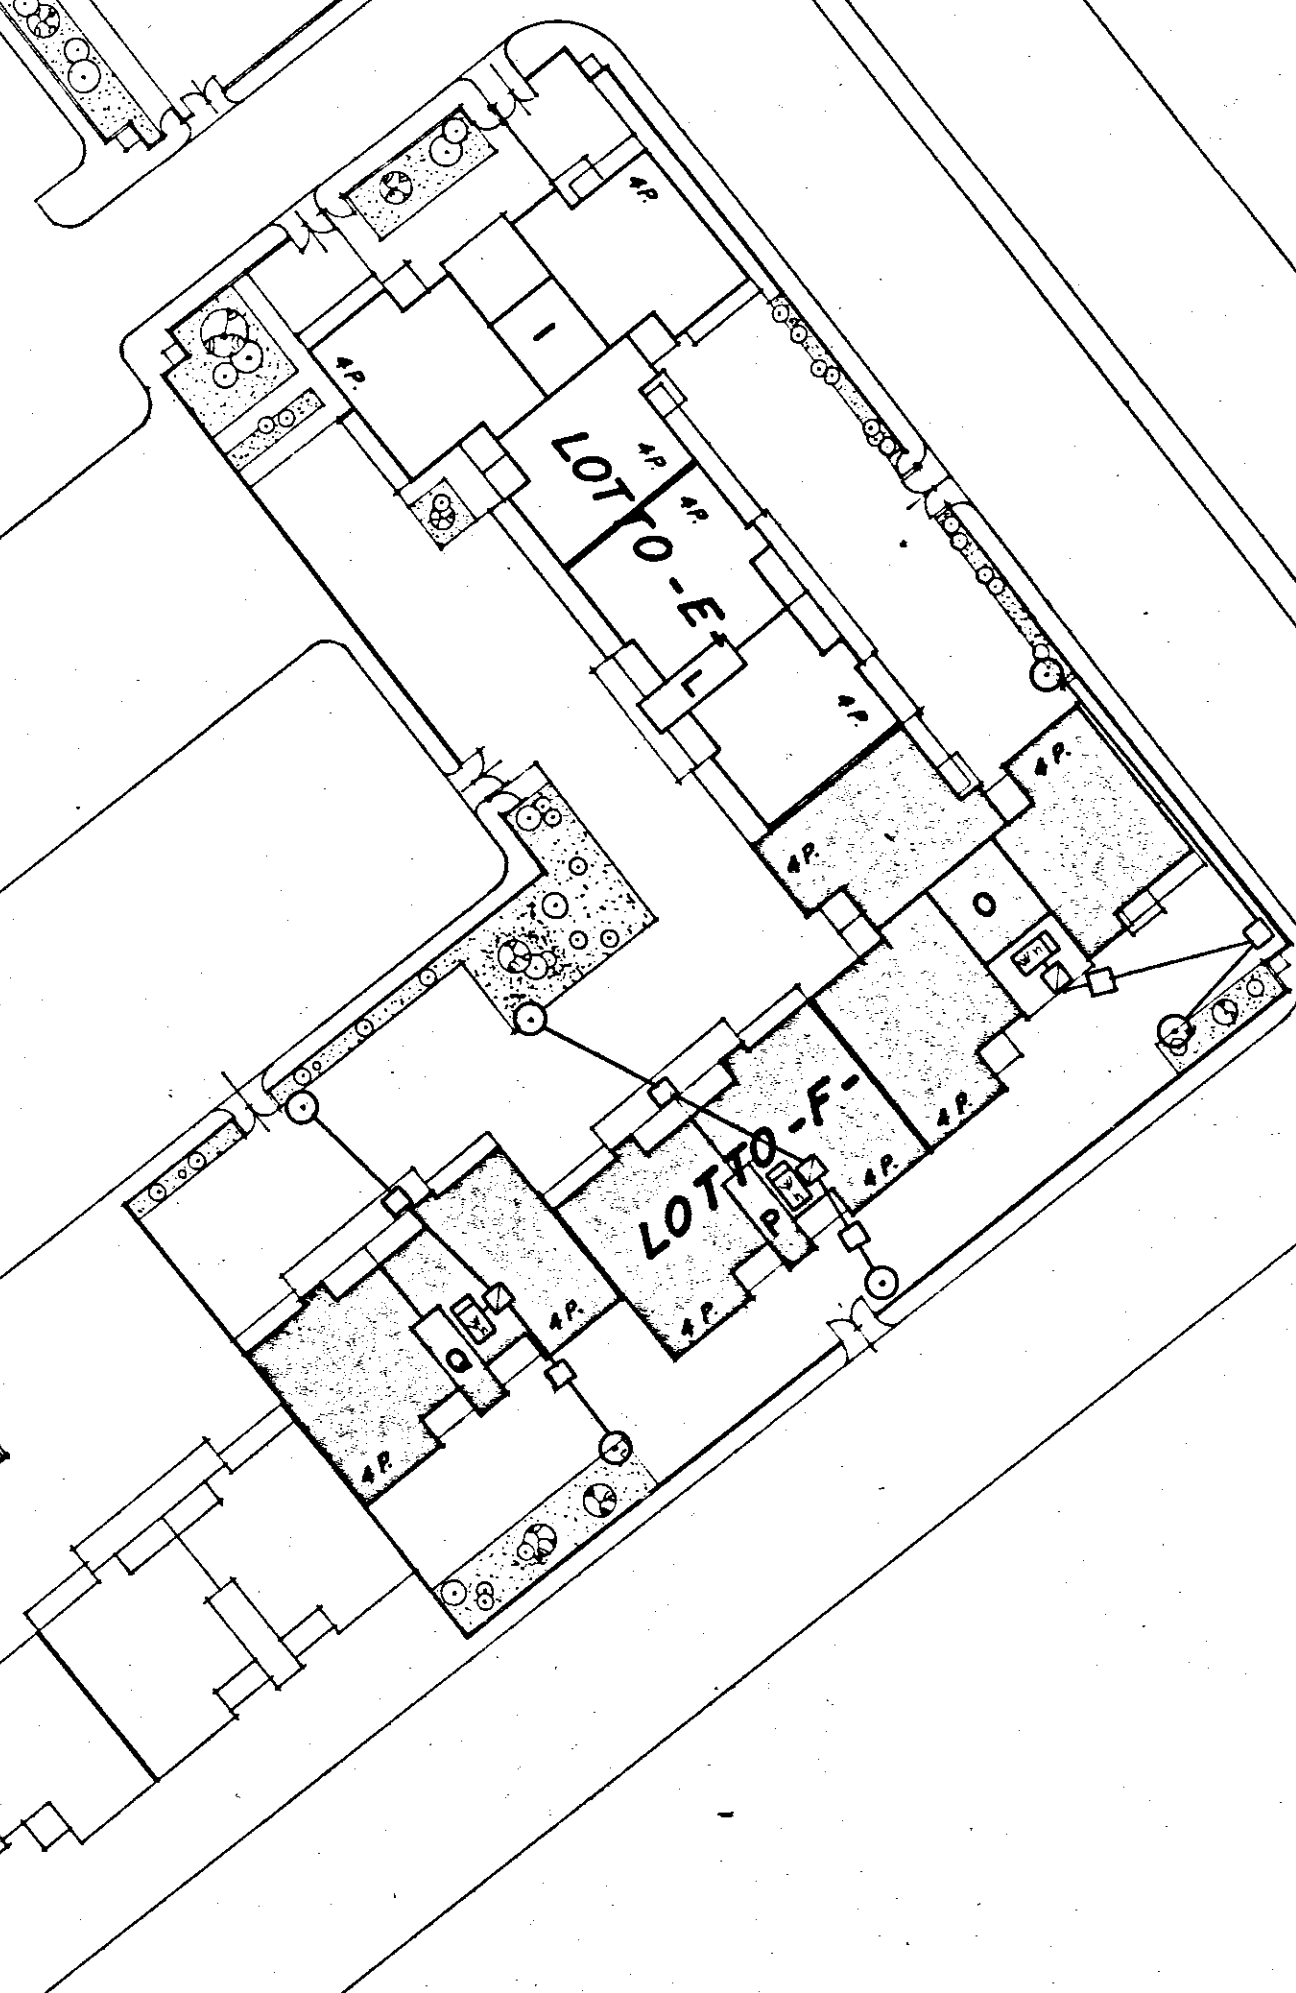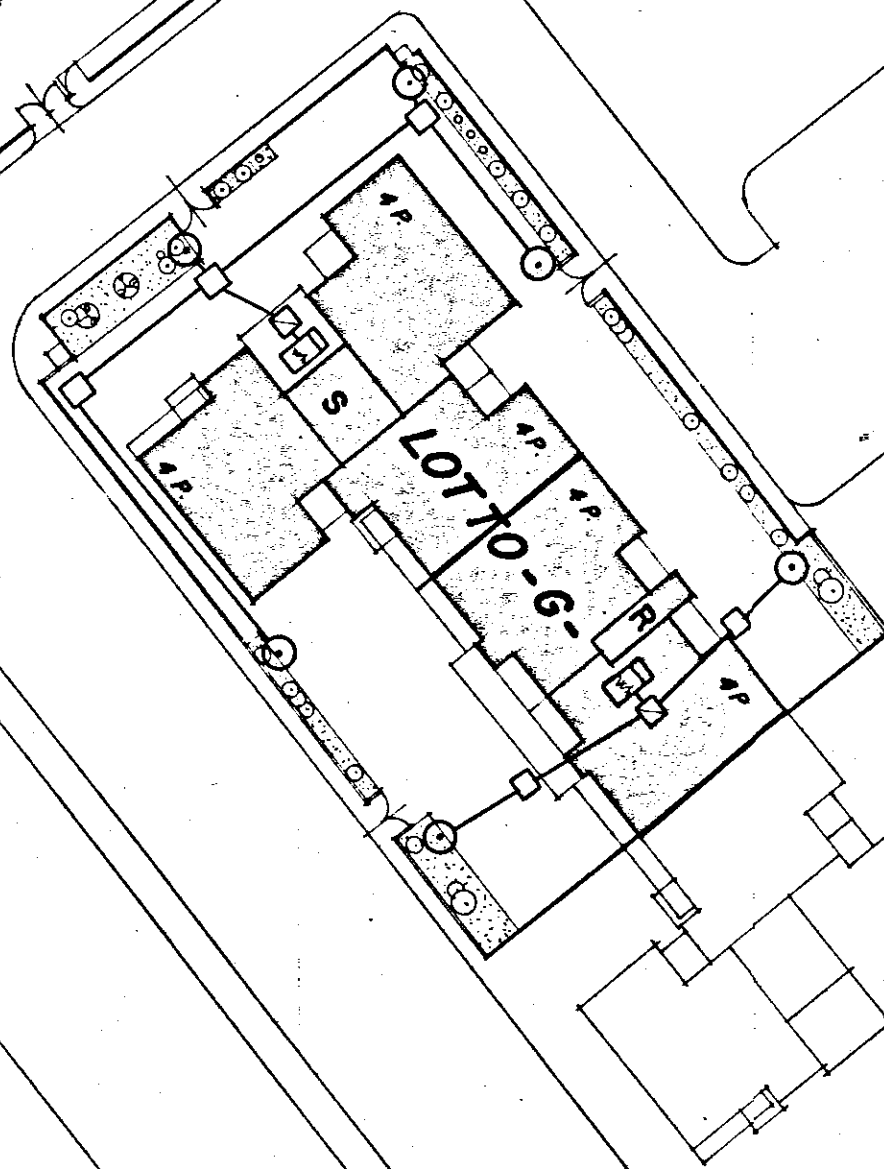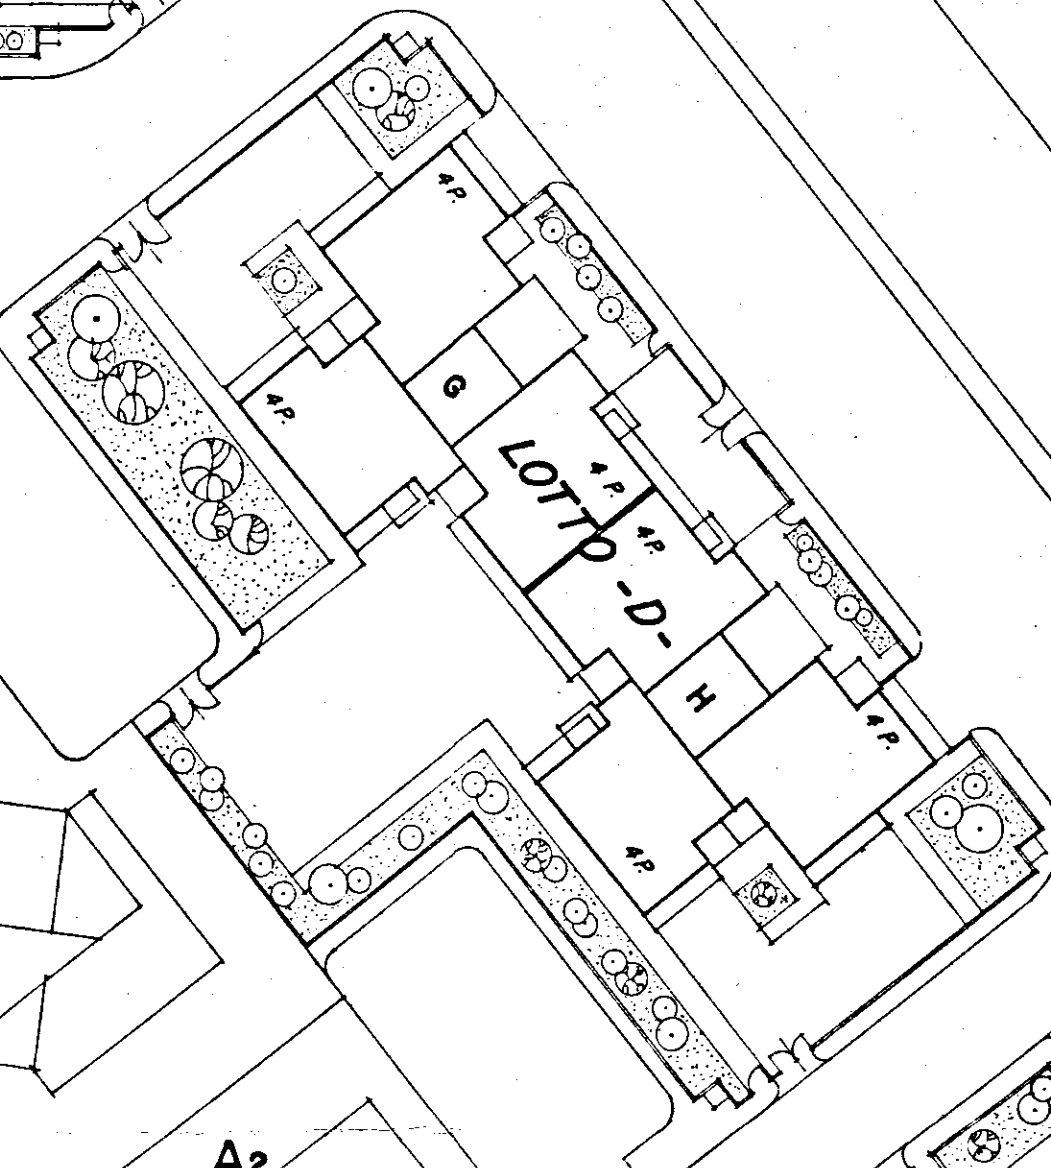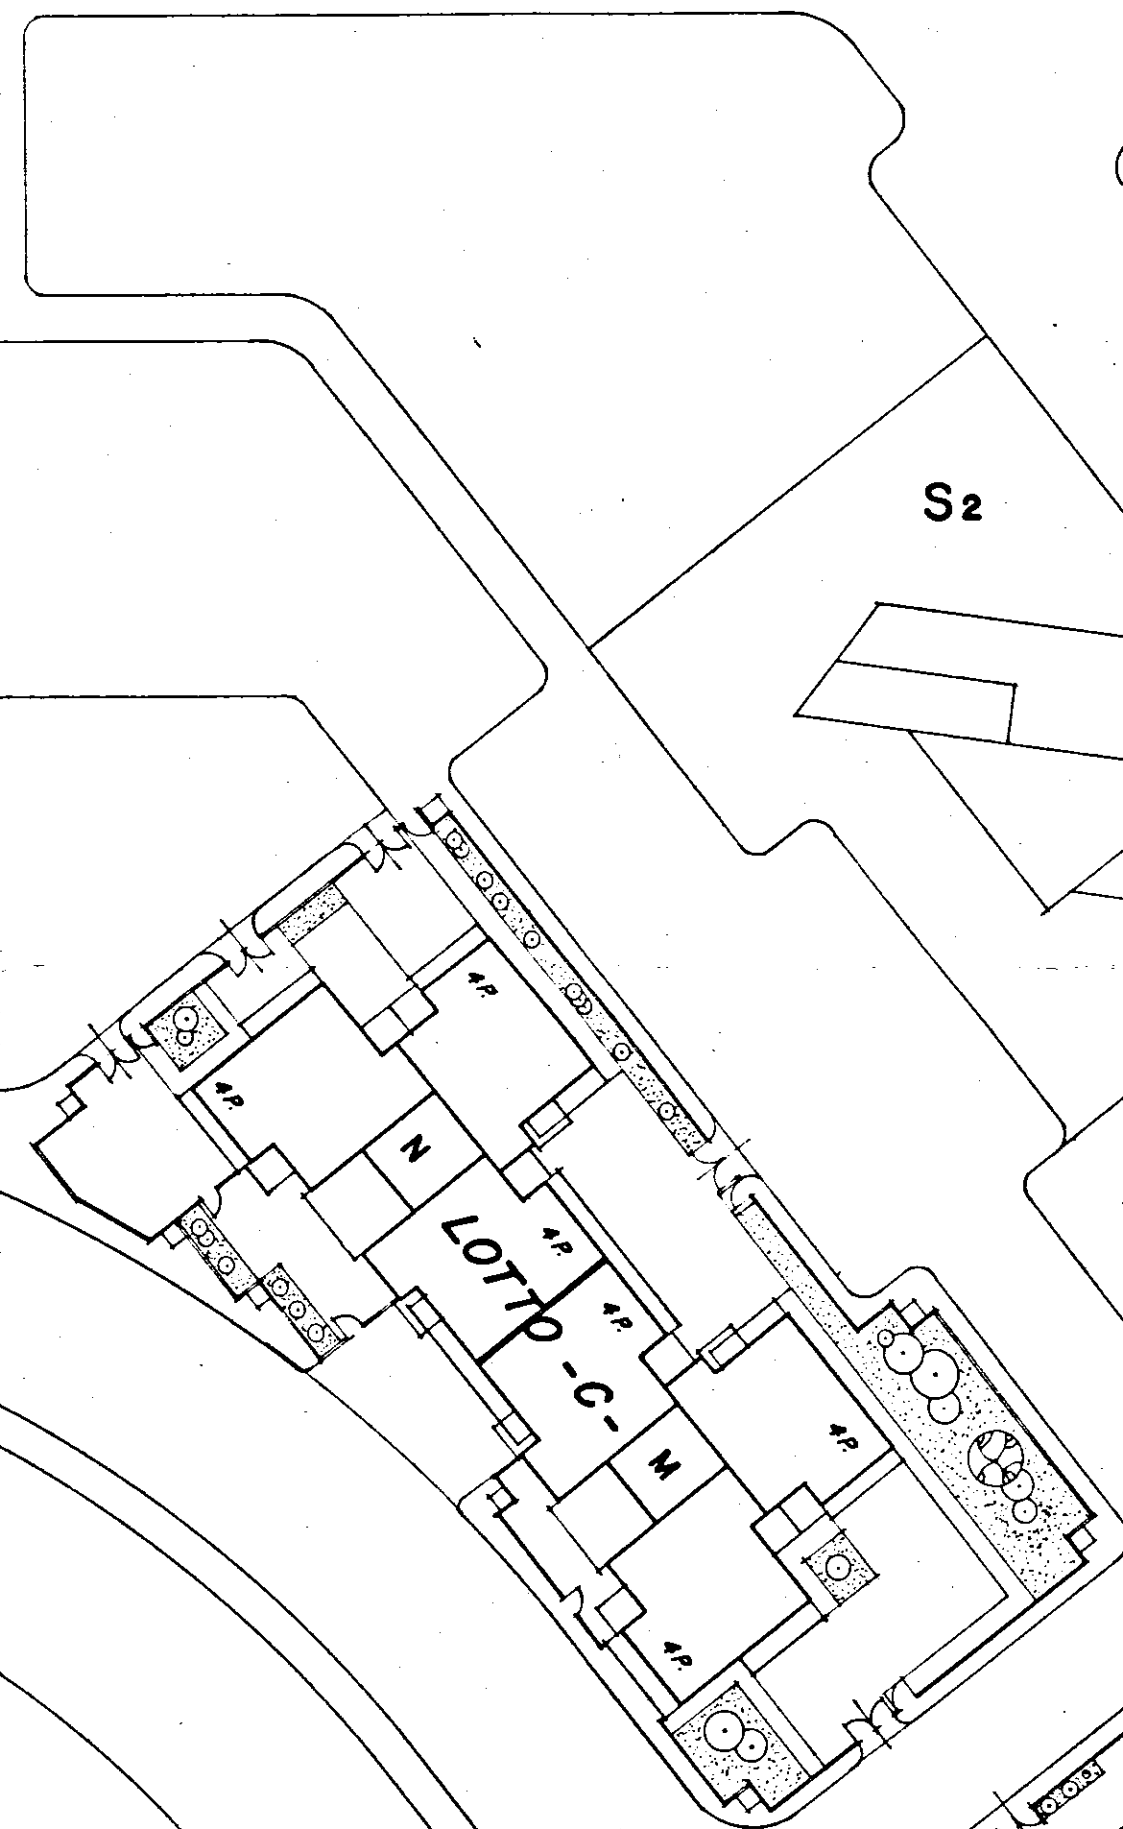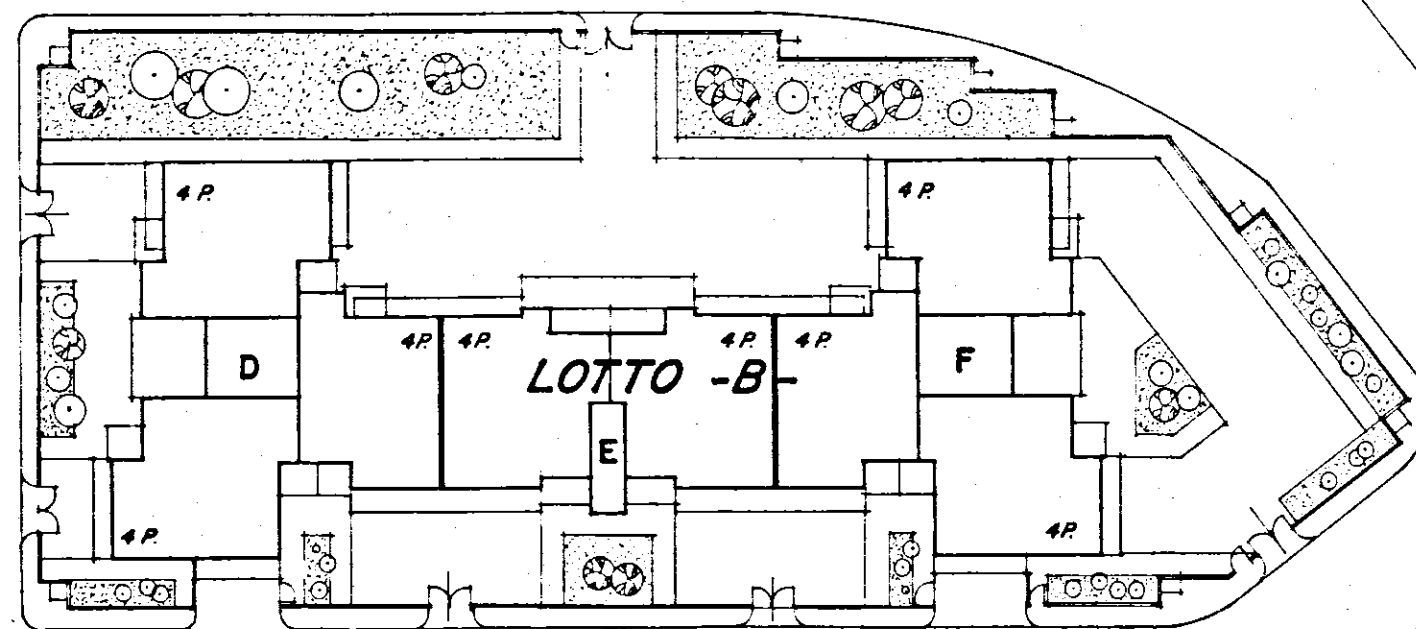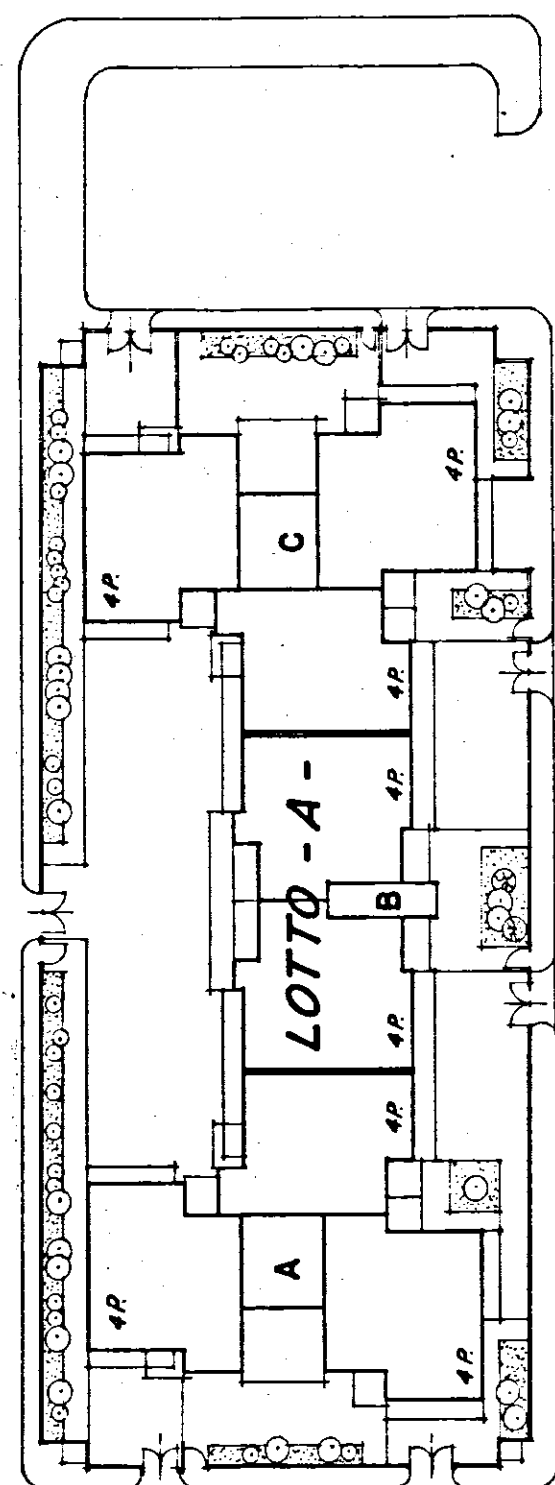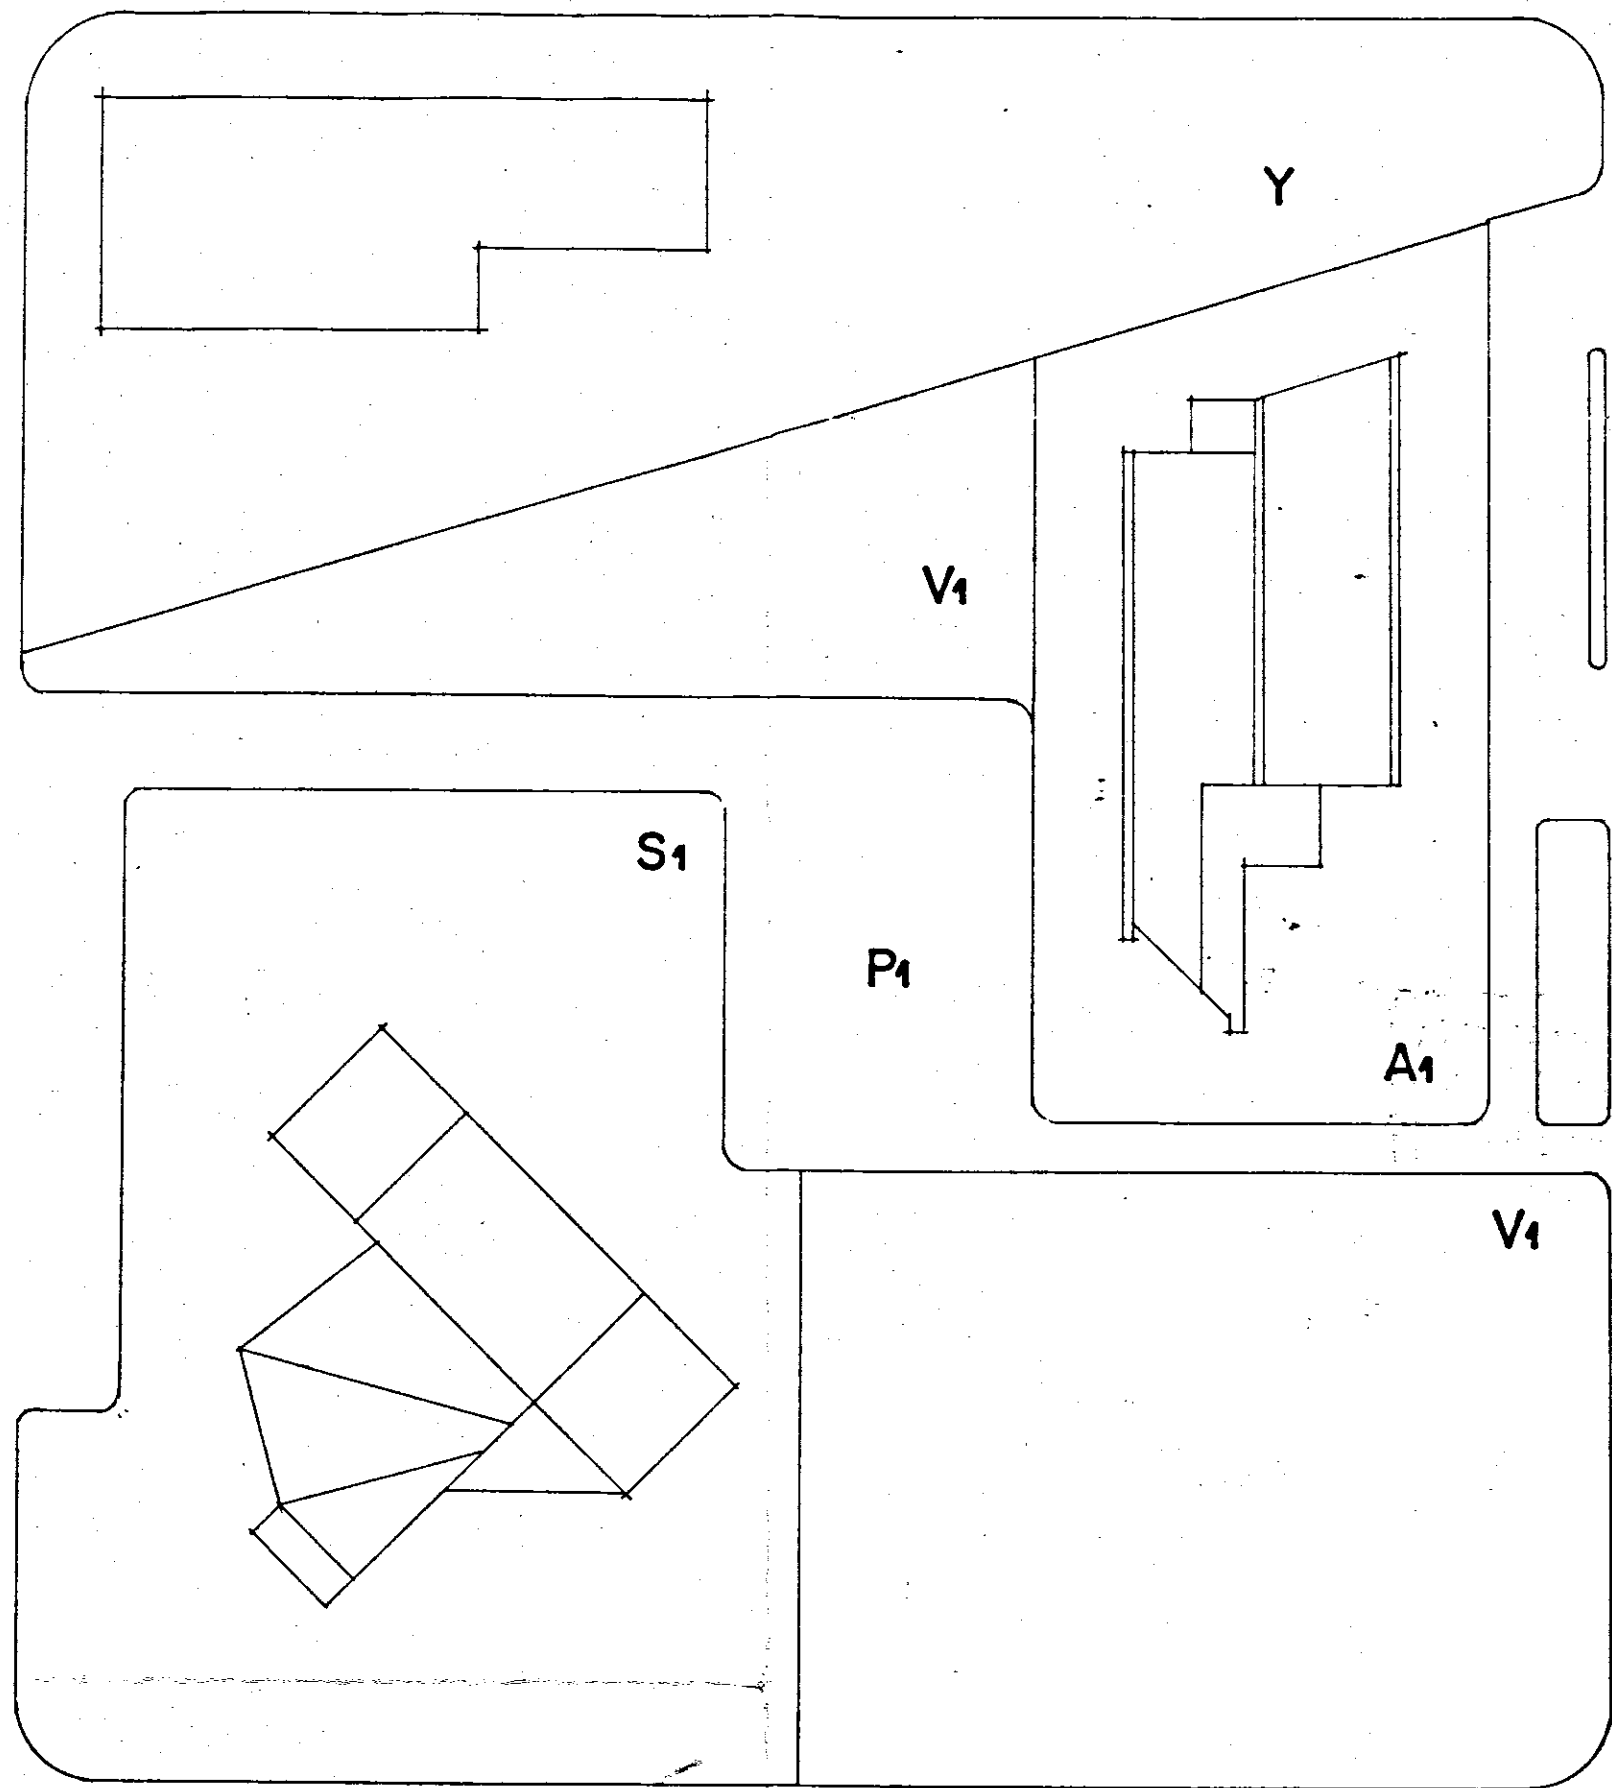

17.00

17.84

16.78

17.50

18.00

18.00

18.00