


Comune di BRINDISI
 Provincia di BRINDISI
 CANTIERE n° 11251 (GESTIONE IHA - CASA)
 Fabbricato Unico: PALAZZINA D
 Località - Commenda Ovest
 Viale LIGURIA - n° civ. /A- /B

LOCAZIONE

n° civ. /A Int. 3- Sup. virt. mq. 76,66
 Int. 4- " " " 76,66

n° civ. /B Int. 3- Sup. virt. mq. 76,75
 Int. 4- " " " 76,49

PIANTA PIANO PRIMO

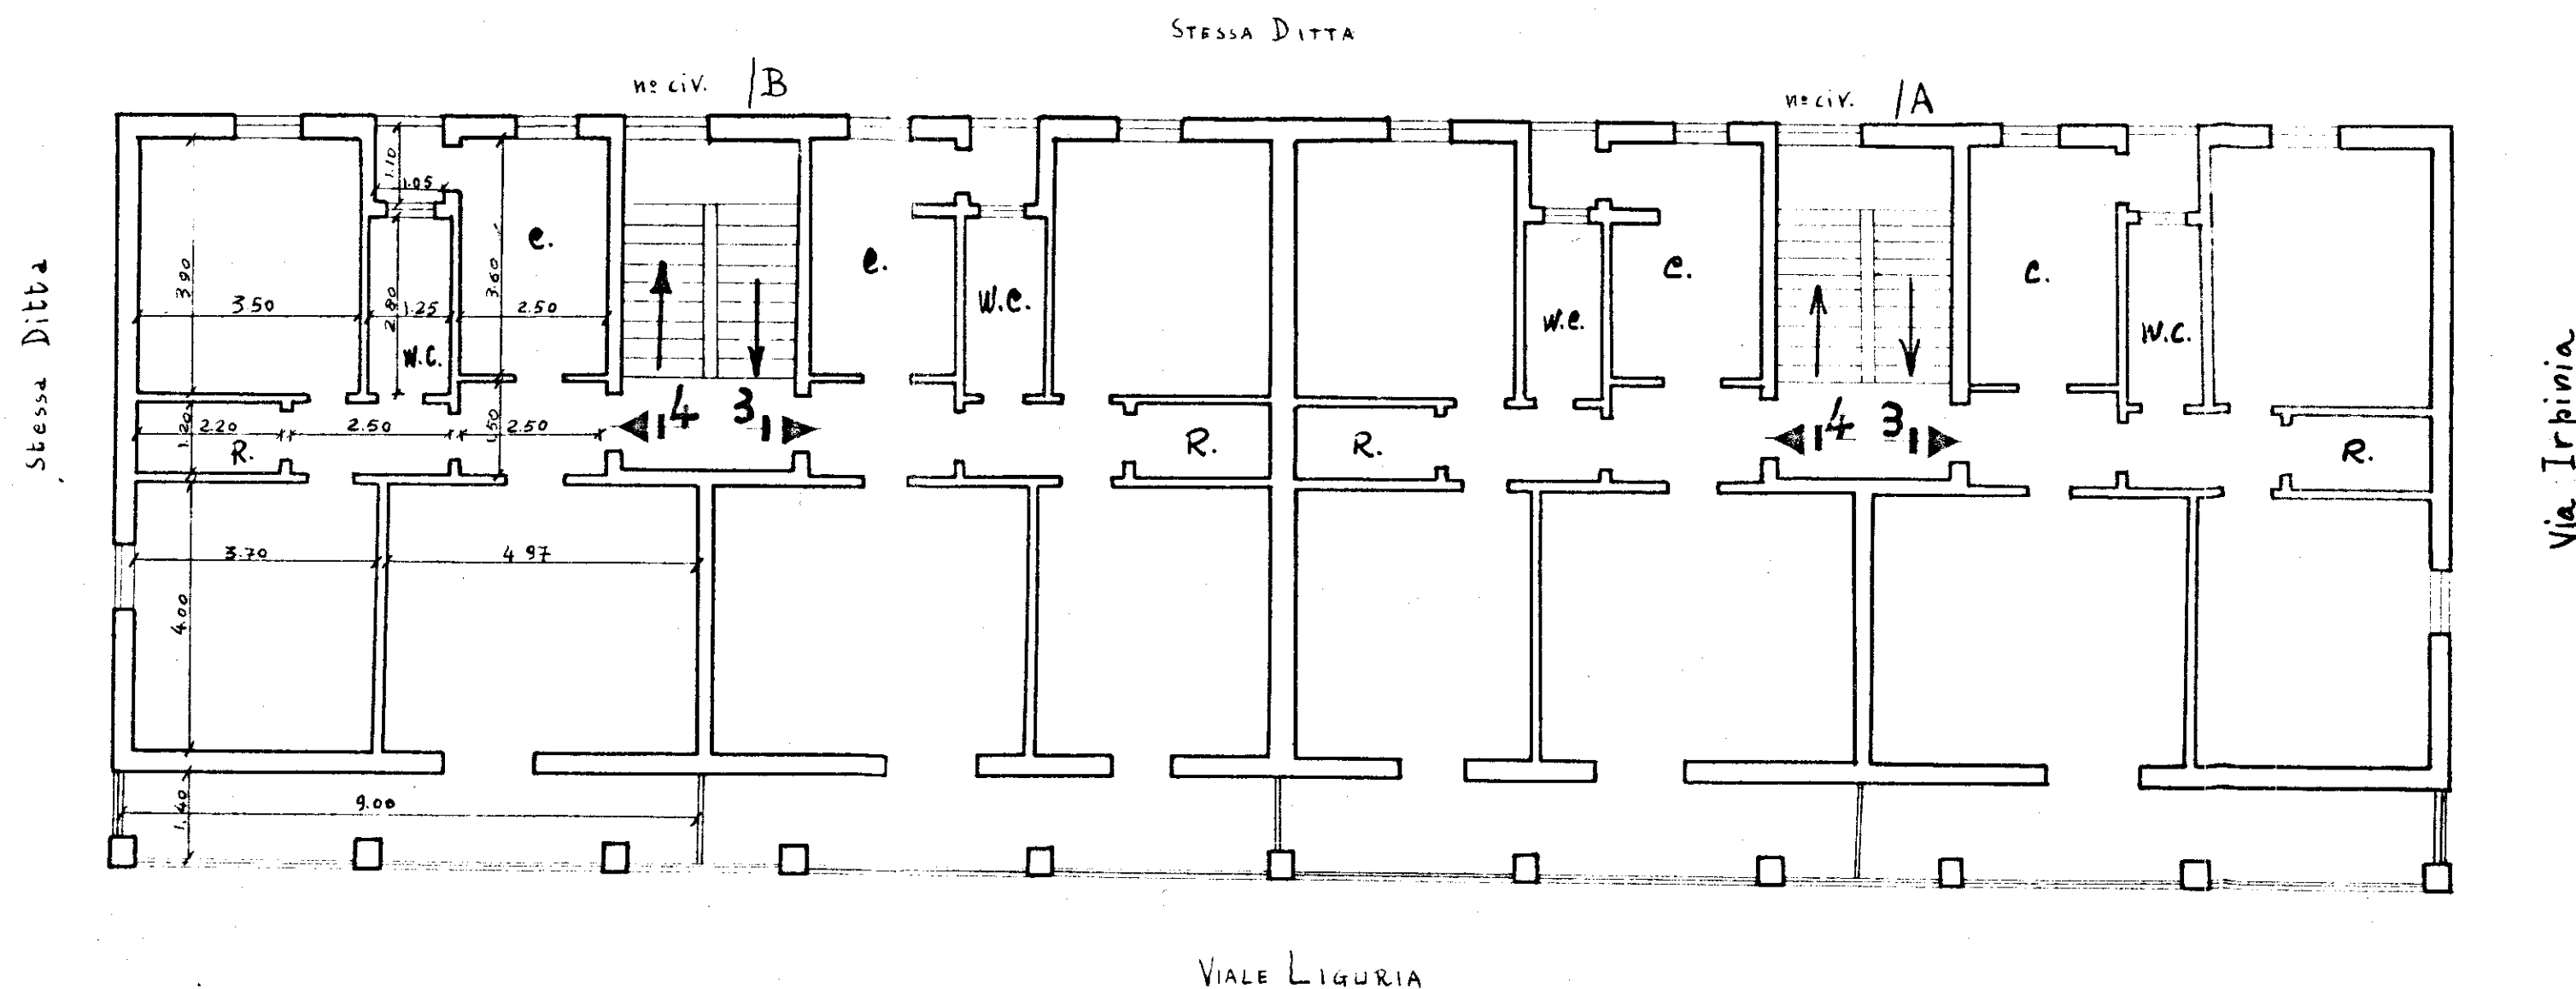

Data della compilazione Settembre 1960

Scala 1:100